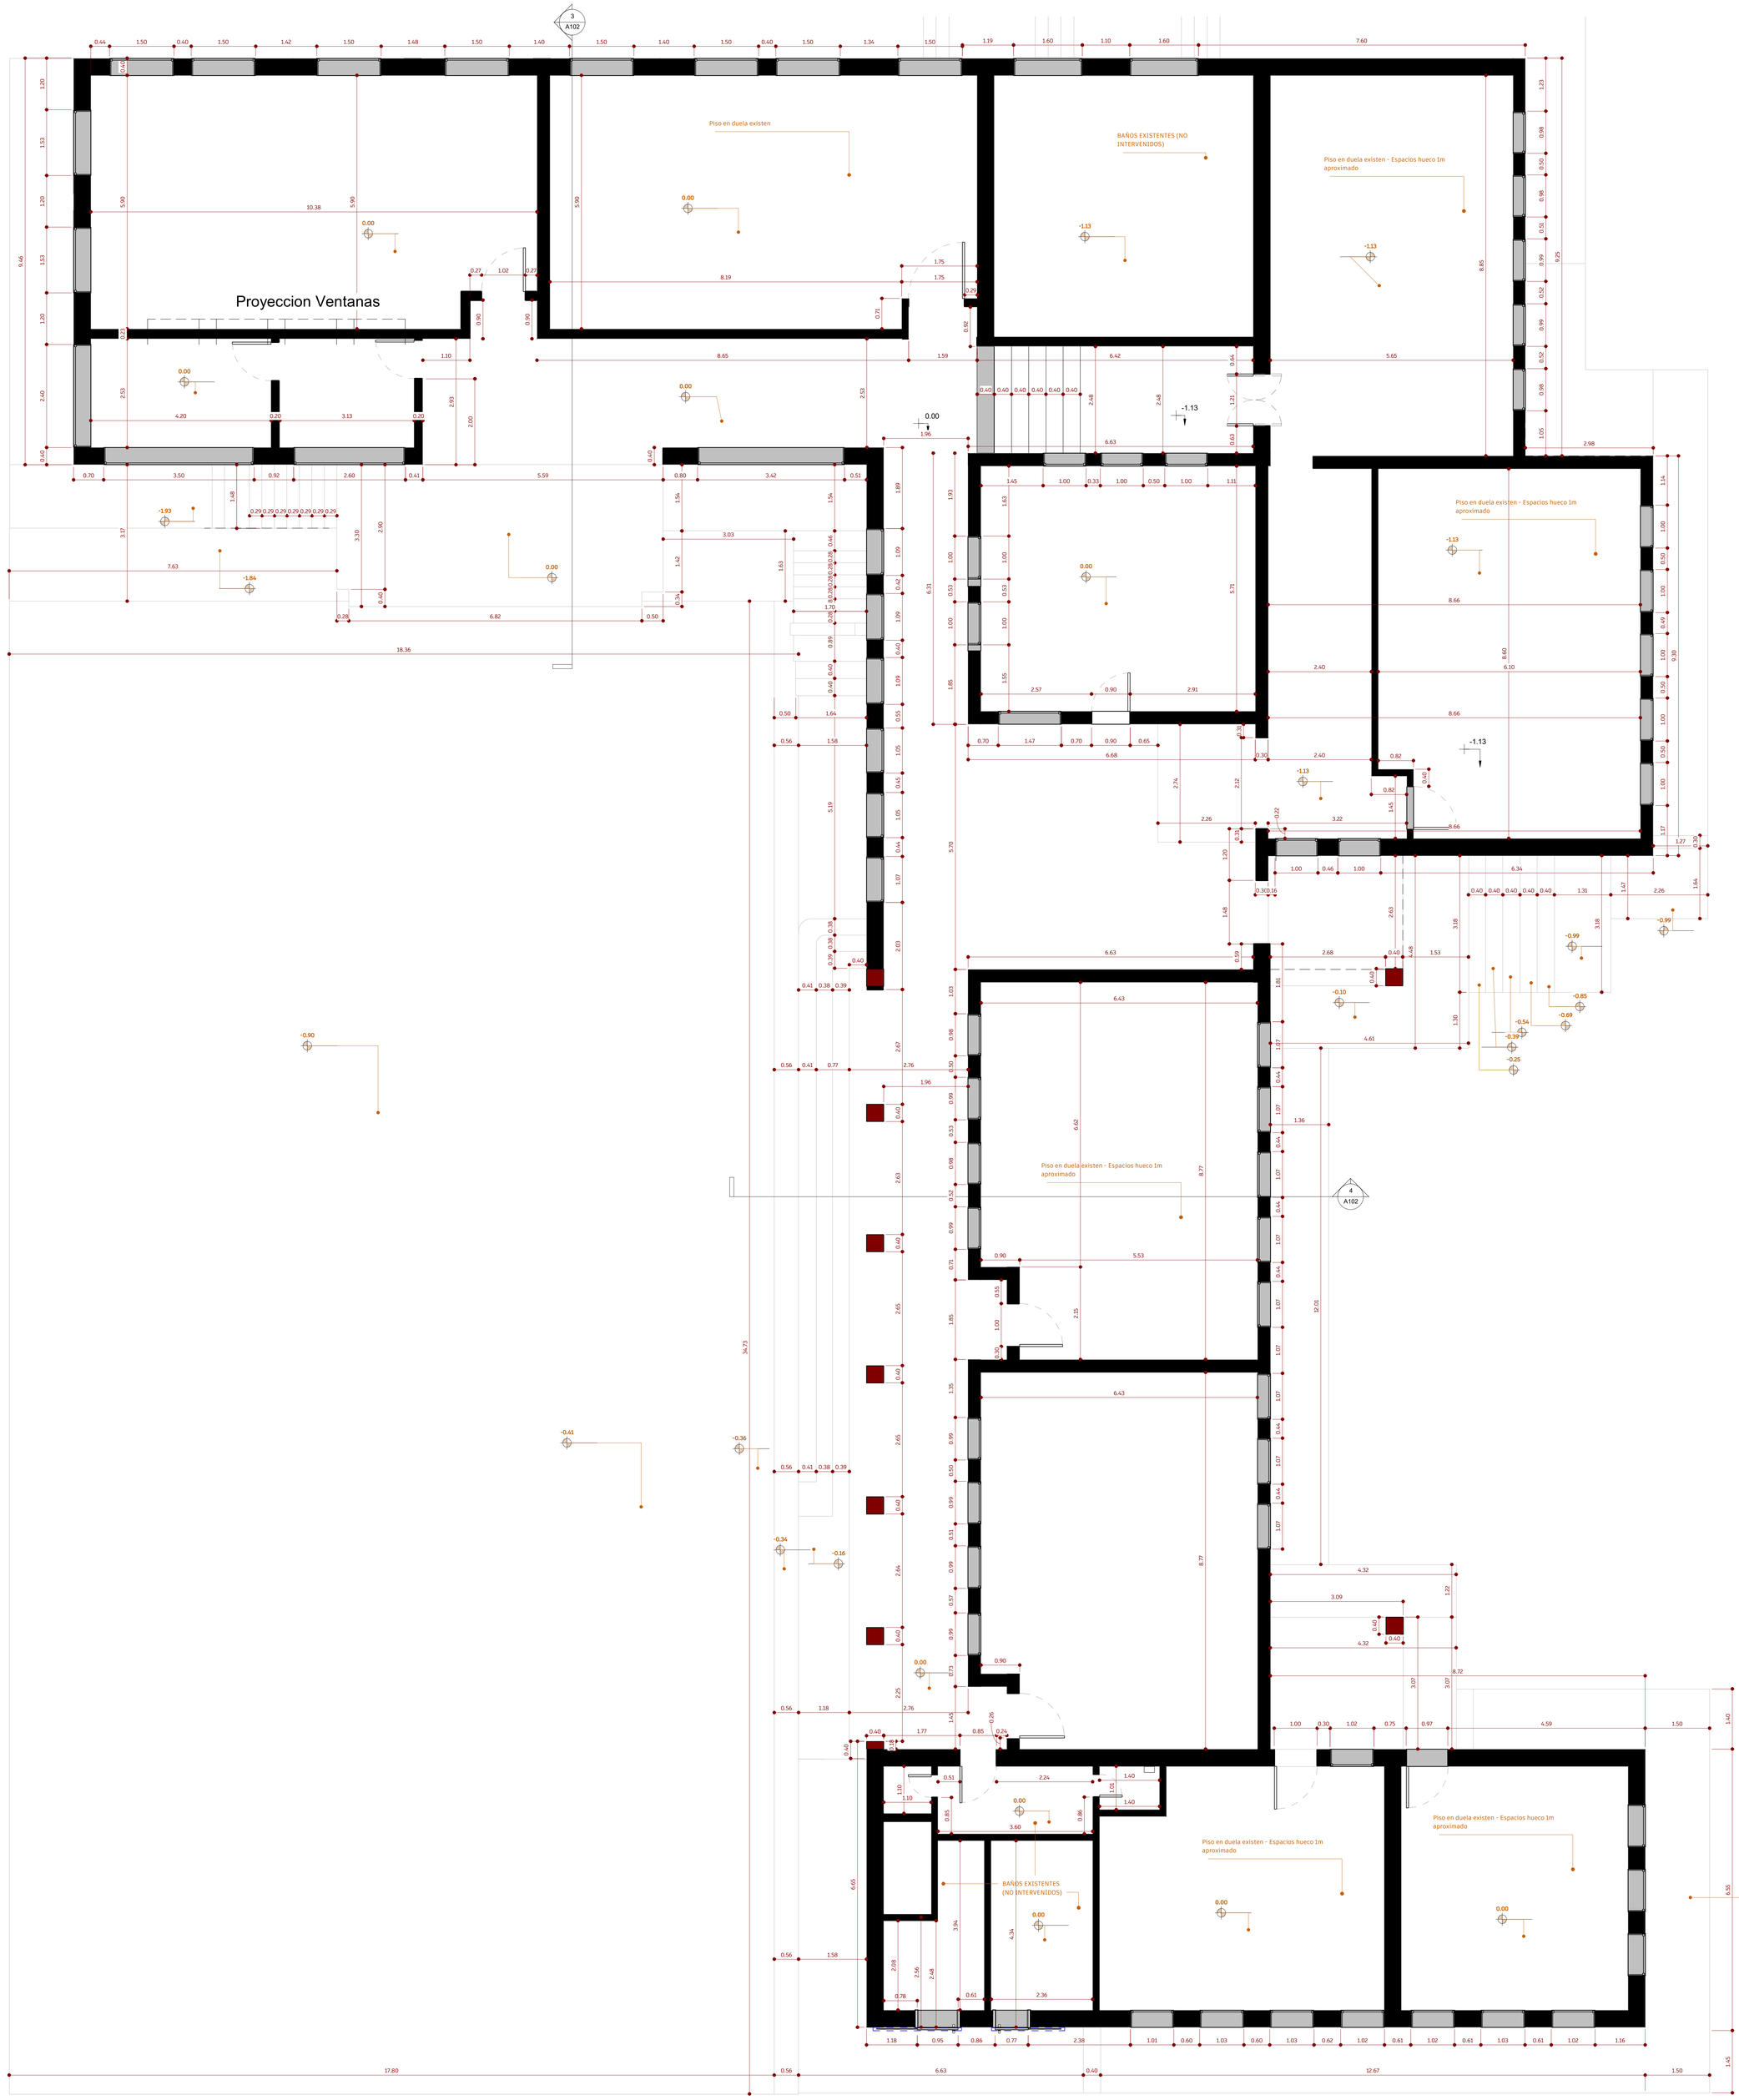


1 A101 NT-ACCESO 0.0
1 : 50

PLANO: 040-2025
PLANCHA: A101
DE: A103

SAN JUAN DE PASTO

ESCUELA NORMAL SUPERIOR DE PASTO-NARIÑO

PROYECTO:

Remodelacion arquitectonica Bloque Administrativo - ENSP

UBICACION:

Cra. 26 #895 8- a, Pasto, Nariño 520002

PROPIETARIO:

Escuela Normal Superior de Pasto

RESPONSABLE:

Arq. Laura Sofia Ponce Muñoz

Tp.A41312020-1088976432

EQUIPO DISEÑO ARQUITECTONICO:

Arq. Johnny Esteban Enríquez Hidalgo
Tp.A13712021-1085309499

CONTIENE:

PLANTA DE PRIMER NIVEL EXISTENTE

OBSERVACIONES

ESCALA: 1 : 50


FECHA: 26/12/2025

ARCHIVO DIGITAL:
F:\MI UNIDAD\ENSC\TESIS ESCUELA NORMAL DE PASTO 2025\26-LEVANTAMIENTO BLOQUE ADMINISTRATIVO\08-LEVANTAMIENTO EXISTENTE BLOQUE ADMINISTRATIVO REVIT\ARQ-Bloque Administrativo-Existente 18-12-2025.rvt


CONTRATO NUMERO: 040-2025

PLANCHA: A101


DE: A103

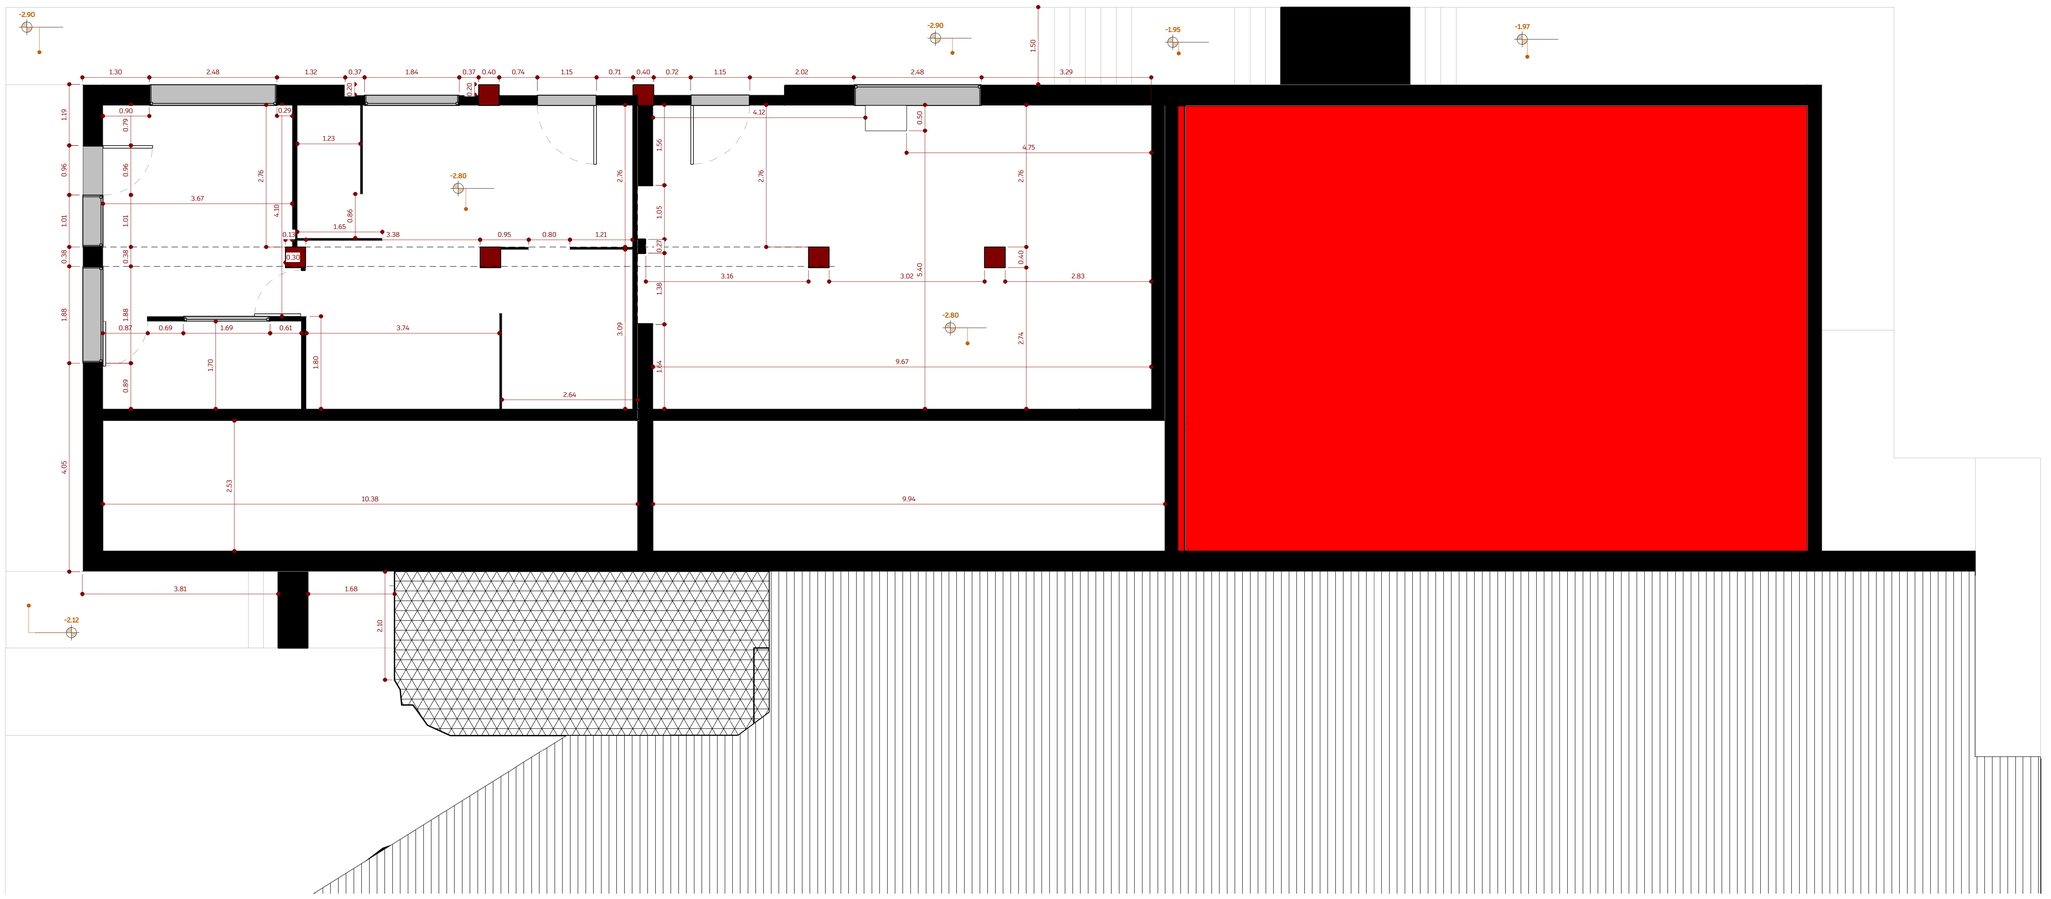


1 A102 NT-ALMACEN Y LECTURA -2.80
1 : 50

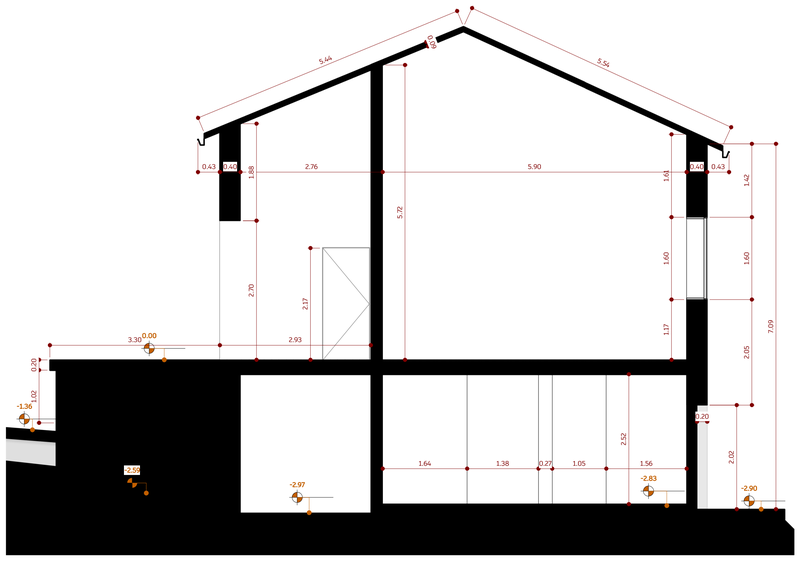

3 A102 EJE 1 - Exterior1
1 : 50

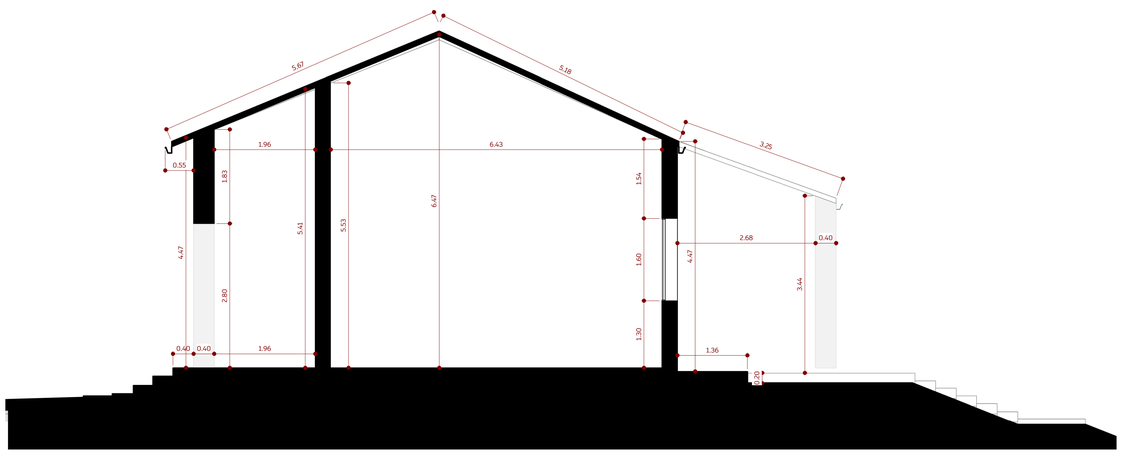

4 A102 EJE E - Exterior
1 : 50

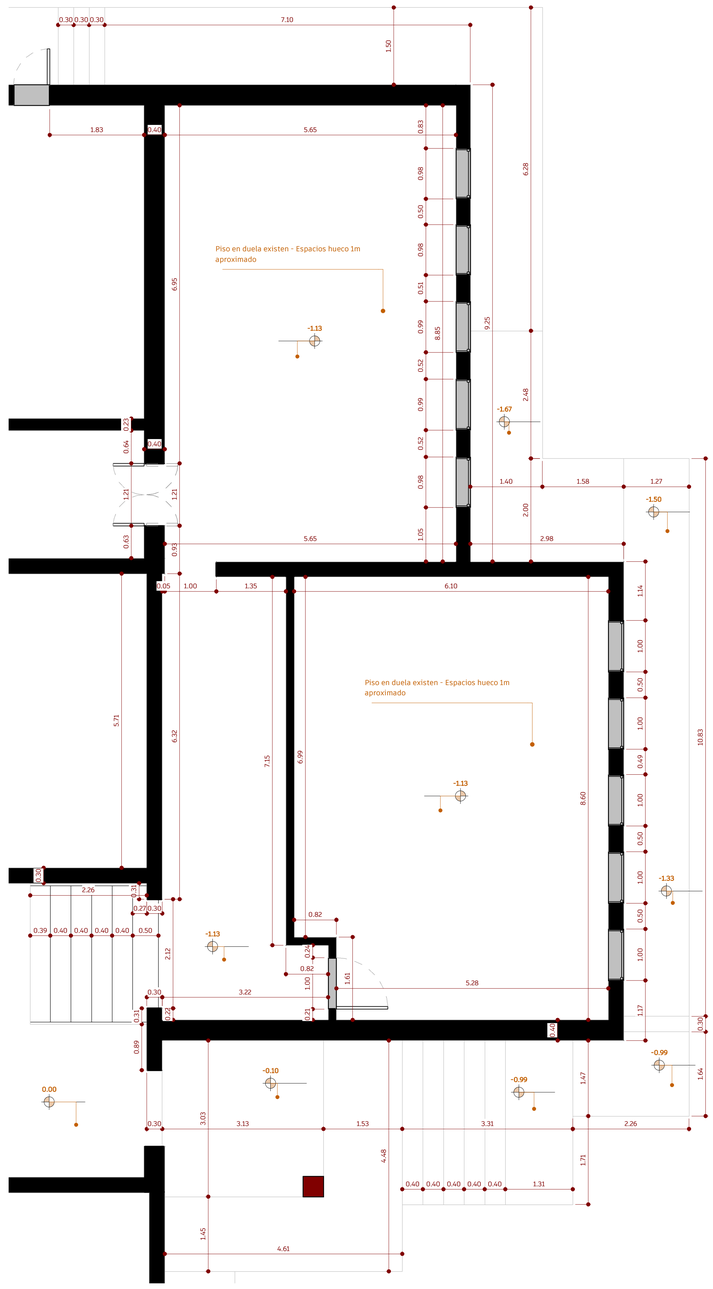

2 A102 NT-AUDITORIO -1.13
1 : 50

A103 DE:
A102 PLANCHA:
040-2025 PLANO:

SAN JUAN DE PASTO

ESCUELA NORMAL SUPERIOR DE PASTO-NARIÑO

PROYECTO:

Remodelacion arquitectonica Bloque Administrativo - ENSP

UBICACION:

Cra. 26 #895 8- a, Pasto, Nariño 520002

PROPIETARIO:

Escuela Normal Superior de Pasto

RESPONSABLE:

Arq. Laura Sofía Ponce Muñoz

Tp.A41312020-1088976432

EQUIPO DISEÑO ARQUITECTONICO:

Arq. Johnny Esteban Enríquez Hidalgo
Tp.A13712021-1085309499

CONTIENE:

PLANTAS EXISTENTES Y SECCIONES

OBSERVACIONES

ESCALA: 1 : 50


FECHA: 12/30/25

ARCHIVO DIGITAL:
F:\04 LABORAL\CIVIL\1 ESCUELA NORMAL DE PASTO 2025\26-LEVANTAMIENTO BLOQUE ADMINISTRATIVO\26-LEVANTAMIENTO EXISTENTE BLOQUE ADMINISTRATIVO REVIT\LFM-Bloque Administrativo-Existente 18-12-2025.rvt

CONTRATO NUMERO: 040-2025

PLANCHA: A102

DE: A103

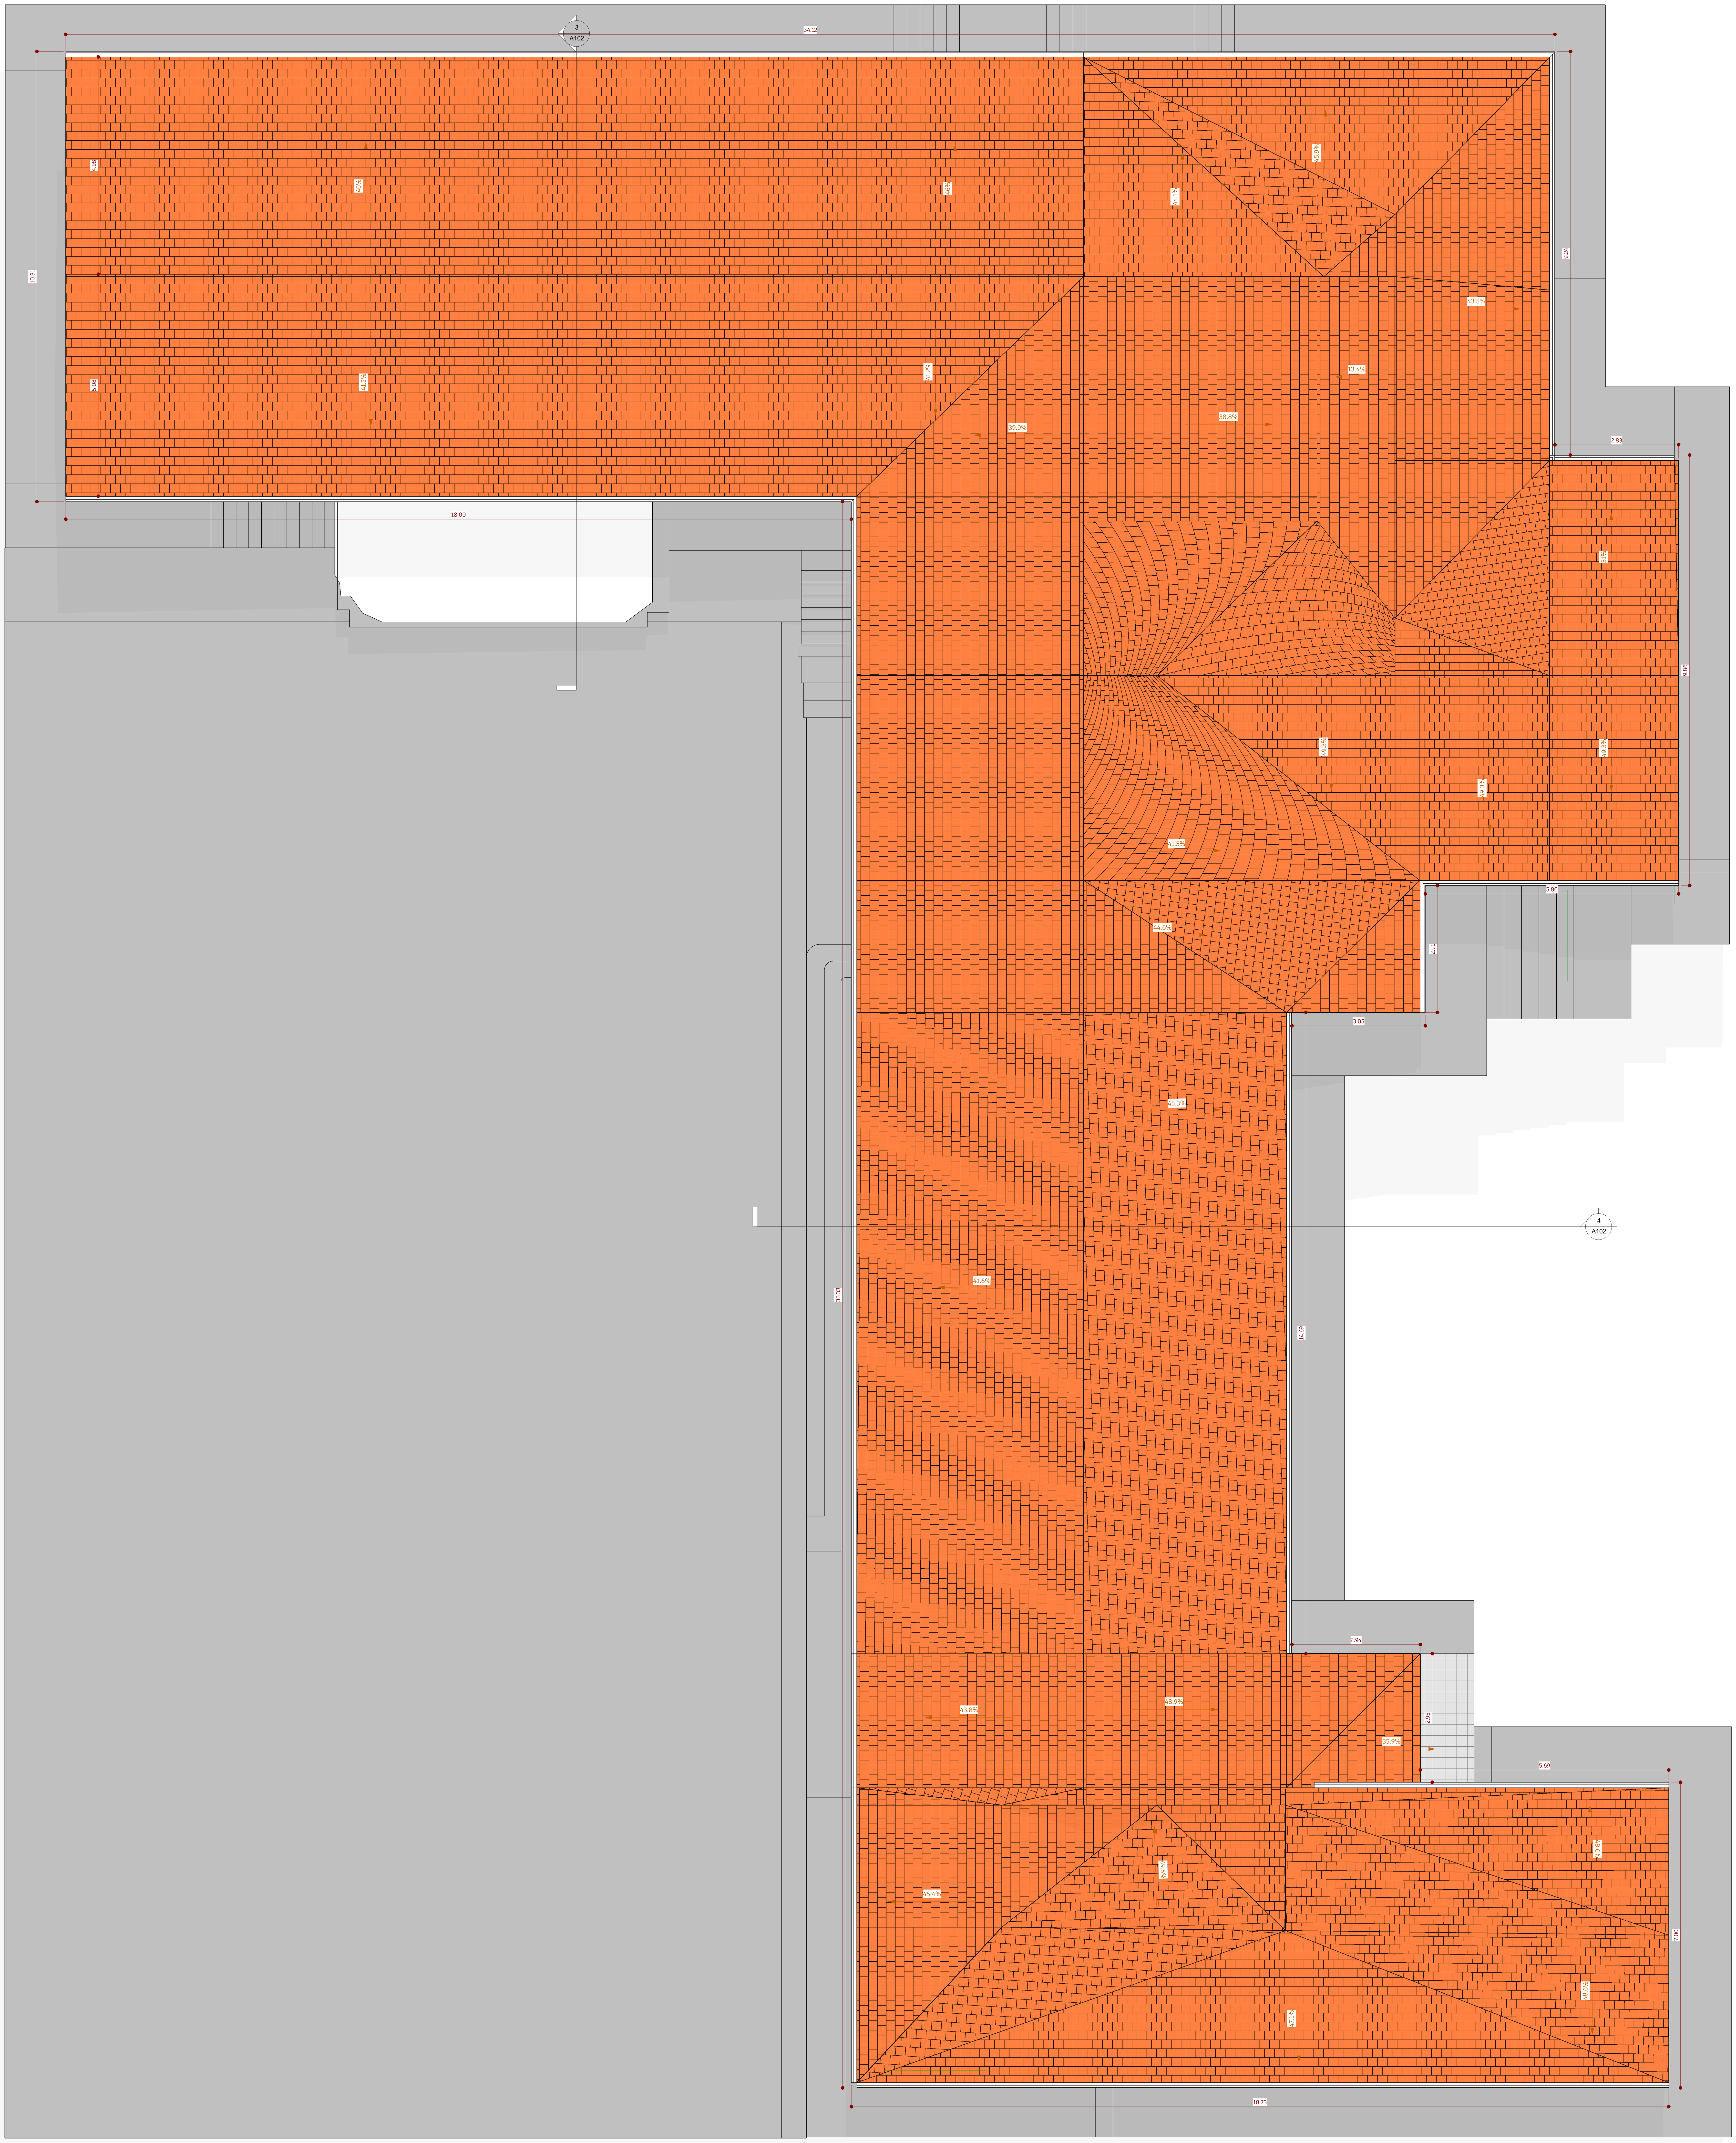

1 NT-CUBIERTA + 4.30
A103 1 : 50

PLANO: 040-2025

PLANCHA: A103

DE: A103

SAN JUAN DE PASTO

ESCUELA NORMAL SUPERIOR
DE PASTO-NARIÑO

PROYECTO:

Remodelacion arquitectonica Bloque Administrativo - ENSP

UBICACION:

Cra. 26 #895 8- a, Pasto, Nariño 520002

PROPIETARIO:

Escuela Normal Superior de Pasto

RESPONSABLE:

Arq. Laura Sofía Ponce Muñoz

Tp.A41312020-1088976432

EQUIPO DISEÑO ARQUITECTONICO:

Arq. Johnny Esteban Enríquez Hidalgo
Tp.A13712021-1085309499

CONTIENE:

PLANTA DE CUBIERTA

OBSERVACIONES

ESCALA:	FECHA:
1 : 50	12/30/25

ARCHIVO DIGITAL:
E:\Mi unidad\CONSULTORIA ESCUELA NORMAL DE PASTO 2025\04-LEVANTAMIENTO BLOQUE ADMINISTRATIVO\08-LEVANTAMIENTO EXISTENTE BLOQUE ADMINISTRATIVO REVIT\EN-Bloque Administrativo-Existente 18-12-2025.rvt

CONTRATO NUMERO:
040-2025

PLANCHA:
A103

DE:
A103