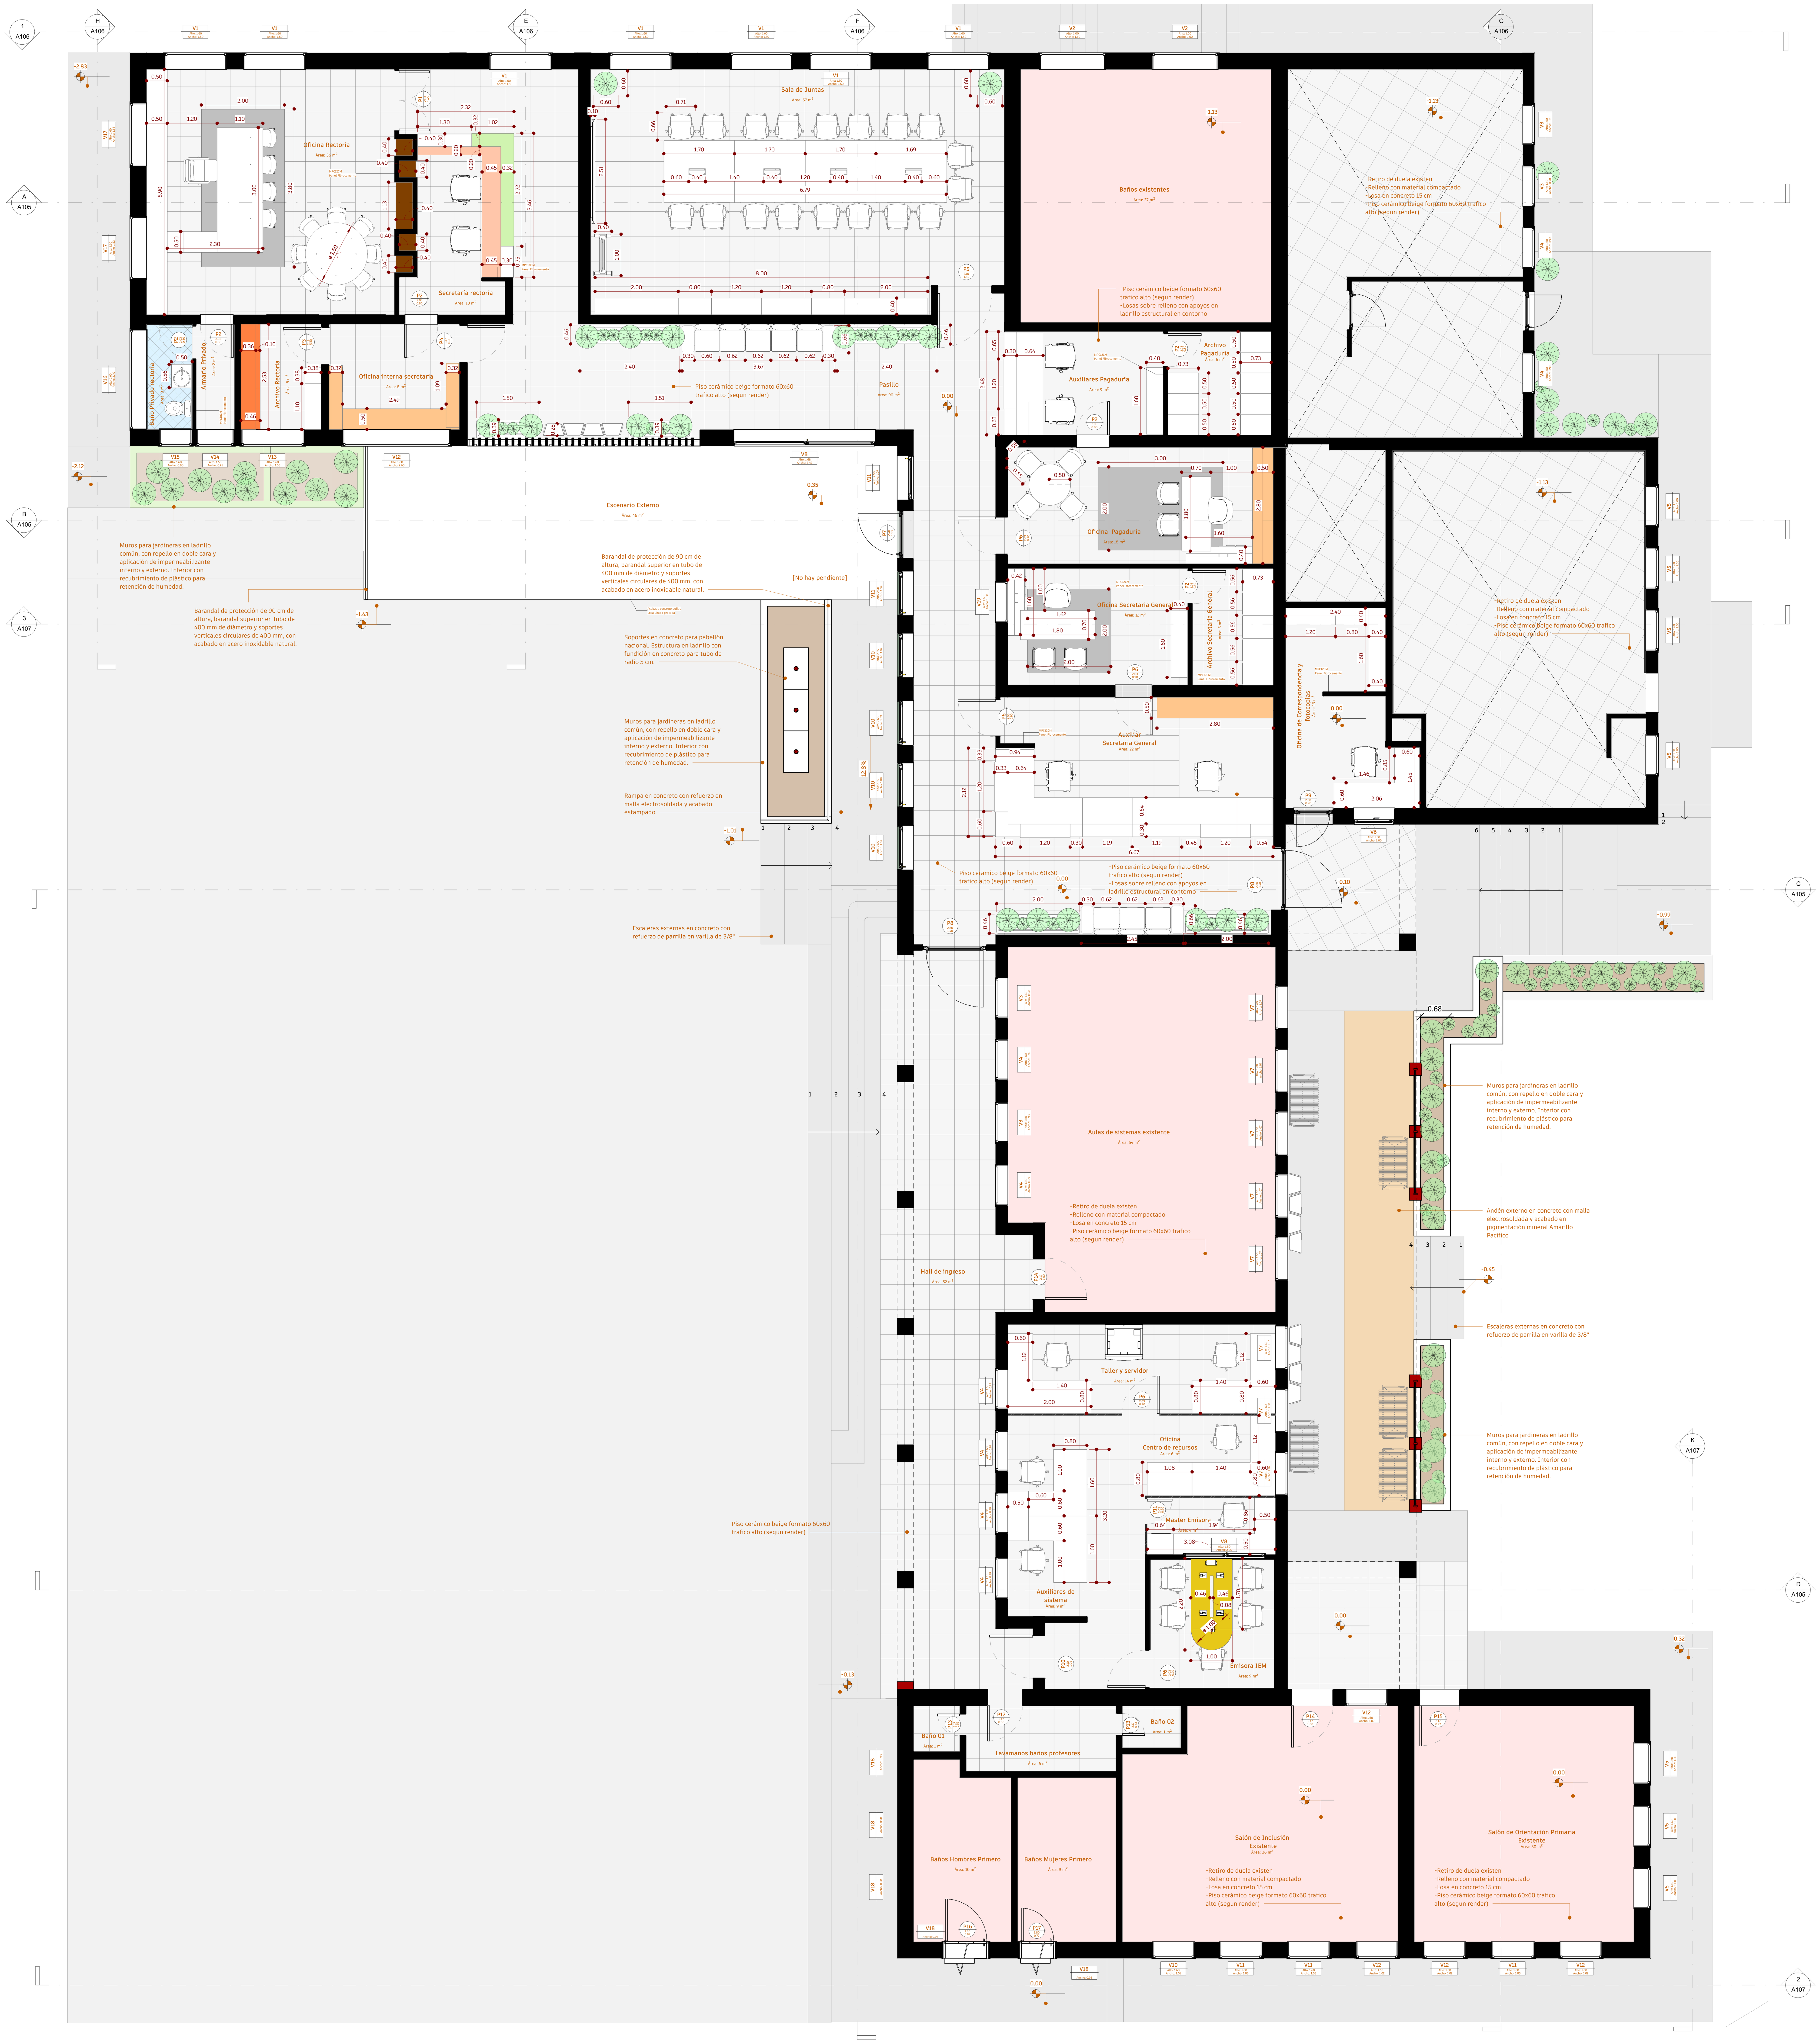


PLANO: 040-2025
PLANCHA: A101
DE: A112

SAN JUAN DE PASTO

ESCUELA NORMAL SUPERIOR DE PASTO-NARIÑO

PROYECTO:

Remodelacion arquitectonica Bloque Administrativo - ENSP

UBICACION:

Cra. 26 #895 8- a, Pasto, Nariño 520002

PROPIETARIO:

Escuela Normal Superior de Pasto

RESPONSABLE:

Arq. Laura Sofía Ponce Muñoz

Tp.A41312020-1088976432

EQUIPO DISEÑO ARQUITECTONICO:

Arq. Johnny Esteban Enríquez Hidalgo

Tp.A13712021-1085309499

CONTIENE:

PLANTA DE ACCESO - DISTRIBUCION Y MUEBLES

OBSERVACIONES

ESCALA: 1 : 50

FECHA: 02/03/26

ARCHIVO DIGITAL:

CONTRATO NUMERO: 040-2025

PLANCHA: A101

DE: A112

PLANO: 040-2025

PLANCHA: A102

DE: A112

SAN JUAN DE PASTO

ESCUELA NORMAL SUPERIOR DE PASTO-NARIÑO

PROYECTO:

Remodelacion arquitectonica Bloque Administrativo - ENSP

UBICACION:

Cra. 26 #895 8- a, Pasto, Nariño 520002

PROPIETARIO:

Escuela Normal Superior de Pasto

RESPONSABLE:

Arq. Laura Sofía Ponce Muñoz

Tp.A41312020-1088976432

EQUIPO DISEÑO ARQUITECTONICO:

Arq. Johnny Esteban Enríquez Hidalgo

Tp.A13712021-1085309499

CONTIENE:

PLANTA DE ACCESO - COTAS

OBSERVACIONES

ESCALA:	FECHA:
1 : 50	02/03/26

ARCHIVO DIGITAL:

C:\Users\Ale-M\Documents\UNIVERSIDAD\Ale Diseño Arquitectonico Bloque Administrativo.rvt

CONTRATO NUMERO:	PLANCHA:
040-2025	A102
	DE: A112

Oficina Rectoria
Área: 36 m²

Sala de Juntas
Área: 57 m²

Baños existentes
Área: 37 m²

Secretaria rectoria
Área: 1.61

Oficina Interna secretaria
Área: 8 m²

Baño Privado rectoria
Área: 3 m²

Armario Privado
Área: 1 m²

Archivo Rectoria
Área: 1 m²

Pasillo
Área: 90 m²

Escenario Externo
Área: 46 m²

Auxiliares Pagaduria
Área: 9 m²

Archivo Pagaduria
Área: 6 m²

Oficina Pagaduria
Área: 18 m²

Oficina Secretaria General
Área: 12 m²

Archivo Secretaria General
Área: 1 m²

Auxiliar Secretaria General
Área: 22 m²

Oficina de Correspondencia y fotocopias
Área: 9 m²

[No hay pendiente]

Acabado concreto pulido
Losa Chapa grecada

-Piso cerámico beige formato 60x60 trafico alto (segun render)
-Losas sobre relleno con apoyos en ladrillo estructural en contorno

Aulas de sistemas existente
Área: 54 m²

Hall de Ingreso
Área: 52 m²

Taller y servidor
Área: 16 m²

Oficina Centro de recursos
Área: 6 m²

Auxiliares de sistema
Área: 9 m²

Master Emisora
Área: 4 m²

Emisora IEM
Área: 9 m²

Baño 01
Área: 1 m²

Baño 02
Área: 1 m²

Lavamanos baños profesores
Área: 6 m²


Baños Hombres Primero
Área: 10 m²

Baños Mujeres Primero
Área: 9 m²


Salón de Inclusión Existente
Área: 36 m²

Salón de Orientación Primaria Existente
Área: 30 m²


1 A102 NT-ACCESO 0.0 Cotas
1 : 50

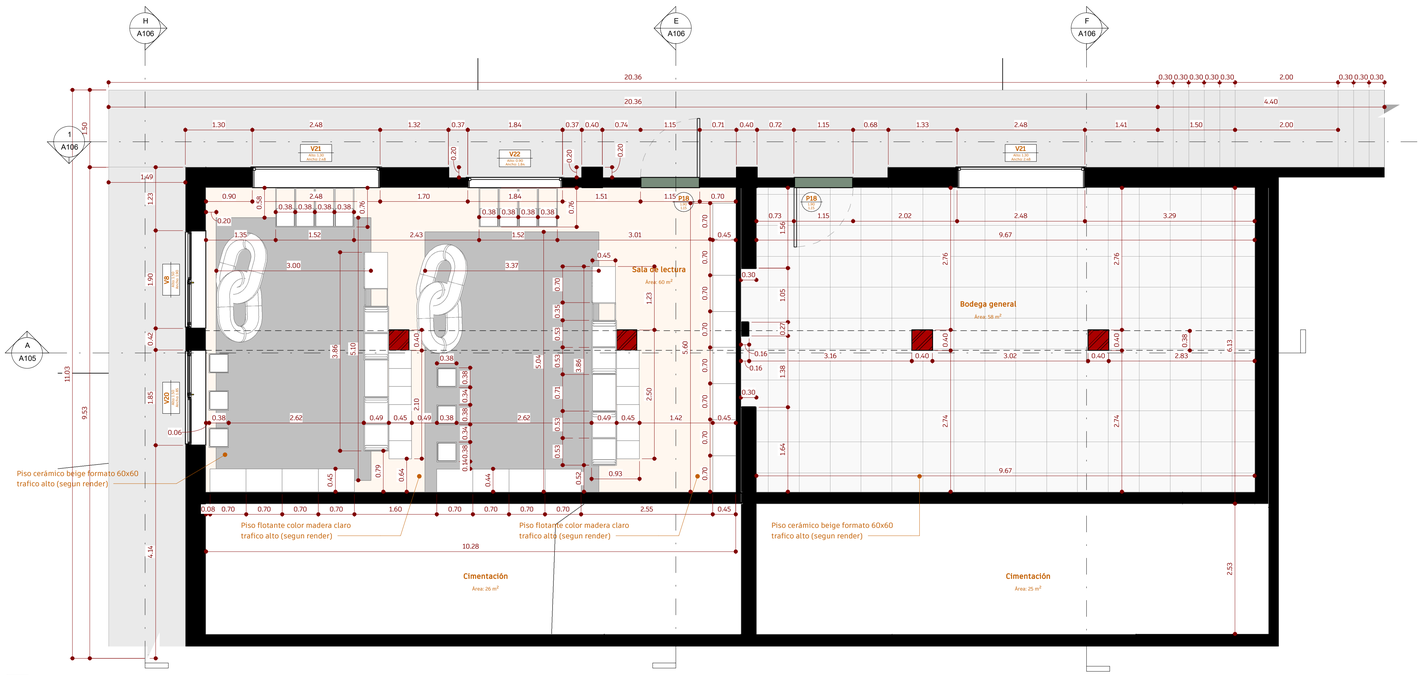


2 A103 NT-CIELO RASO ALMACEN Y LECTURA -2.80
1 : 50

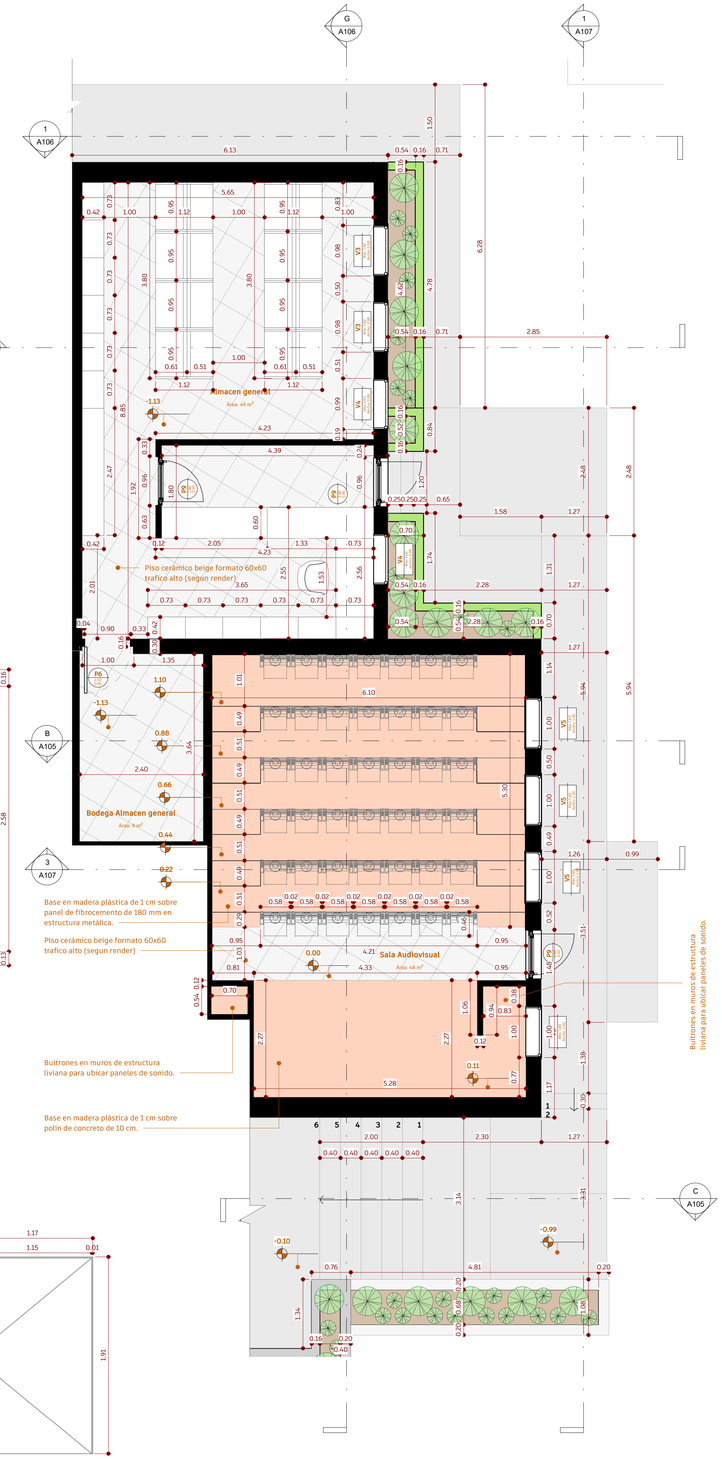


1 A103 NT-AUDITORIO -1.13
1 : 50

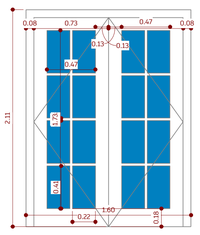


3 A103 P1
1 : 25

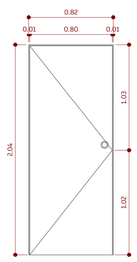


4 A103 P2
1 : 25

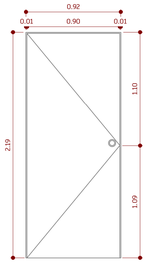


5 A103 P3
1 : 25

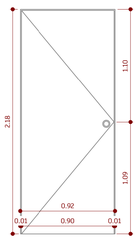


6 A103 P4
1 : 25

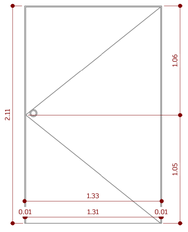


7 A103 P5
1 : 25

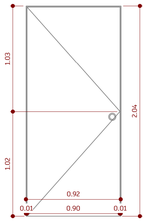


8 A103 P6
1 : 25

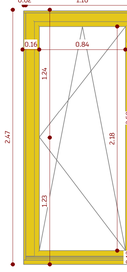


9 A103 P7
1 : 25

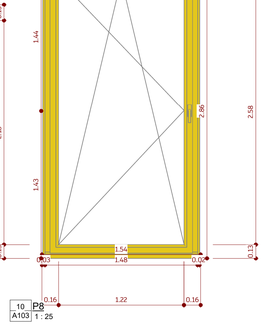


10 A103 P8
1 : 25

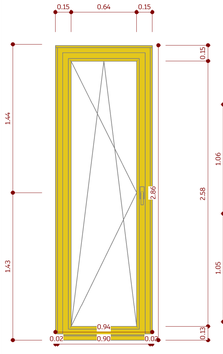


11 A103 P9
1 : 25

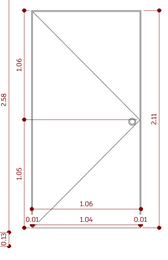


12 A103 P10
1 : 25

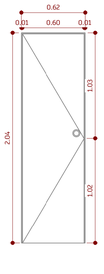


13 A103 P11
1 : 25

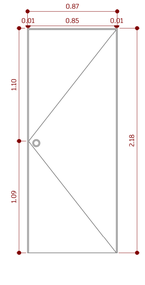


14 A103 P12
1 : 25

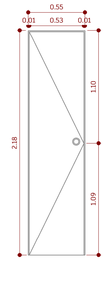


15 A103 P13
1 : 25

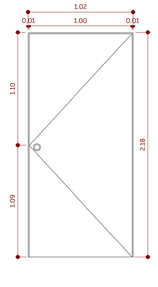


16 A103 P14
1 : 25

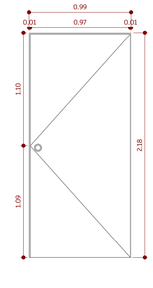

17 A103 P15
1 : 25

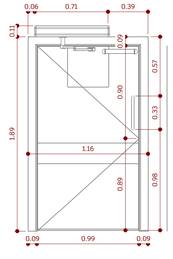

18 A103 P16
1 : 25

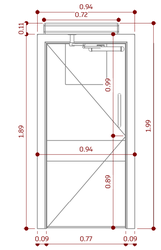

19 A103 P17
1 : 25

20 A103 P18
1 : 25

A112 DE:	040-2025 PLANO:
A103 PLANCHA:	

SAN JUAN DE PASTO

ESCUELA NORMAL SUPERIOR DE PASTO-NARIÑO

PROYECTO:

Remodelacion arquitectonica Bloque Administrativo - ENSP

UBICACION:

Cra. 26 #895 8- a, Pasto, Nariño 520002

PROPIETARIO:

Escuela Normal Superior de Pasto

RESPONSABLE:

Arq. Laura Sofia Ponce Muñoz

Tp.A41312020-1088976432

EQUIPO DISEÑO ARQUITECTONICO:

Arq. Johnny Esteban Enríquez Hidalgo
Tp.A13712021-1085309499

CONTIENE:

PLANTA SALA DE LECTURA-AUDITORIO - DETALLE PUERTAS

OBSERVACIONES

ESCALA:	FECHA:
Como se Indica	02/03/26

ARCHIVO DIGITAL:
C:\Users\de-fe\Documents\ADMINISTRACION\EN-Diseño Arquitectonico Bloque Administrativo.rvt

CONTRATO NUMERO:	PLANCHA:
040-2025	A103
	DE: A112

EN-Teja de Barro española
EN-Canal existente tipo amazonas blanco
EN-Teja en policarbonato uv
NT-CUBIERTA + 4.30
1 : 50

PLANO:	040-2025
PLANCHA: A104	DE: A112

SAN JUAN DE PASTO

ESCUELA NORMAL SUPERIOR DE PASTO-NARIÑO

PROYECTO:

Remodelacion arquitectonica Bloque Administrativo - ENSP

UBICACION:

Cra. 26 #895 8- a, Pasto, Nariño 520002

PROPIETARIO:

Escuela Normal Superior de Pasto

RESPONSABLE:

Arq. Laura Sofía Ponce Muñoz

Tp.A41312020-1088976432

EQUIPO DISEÑO ARQUITECTONICO:

Arq. Johnny Esteban Enríquez Hidalgo
Tp.A13712021-1085309499

CONTIENE:


PLANTA DE CUBIERTA

OBSERVACIONES


ESCALA:	FECHA:
1 : 50	02/03/26

ARCHIVO DIGITAL:
C:\Users\Ale M\Documents\ARCHIVOS TRABAJOS\ENSP- Diseño Arquitectonico Bloque Administrativo.rvt


CONTRATO NUMERO:	PLANCHA:
040-2025	A104
	DE: A112

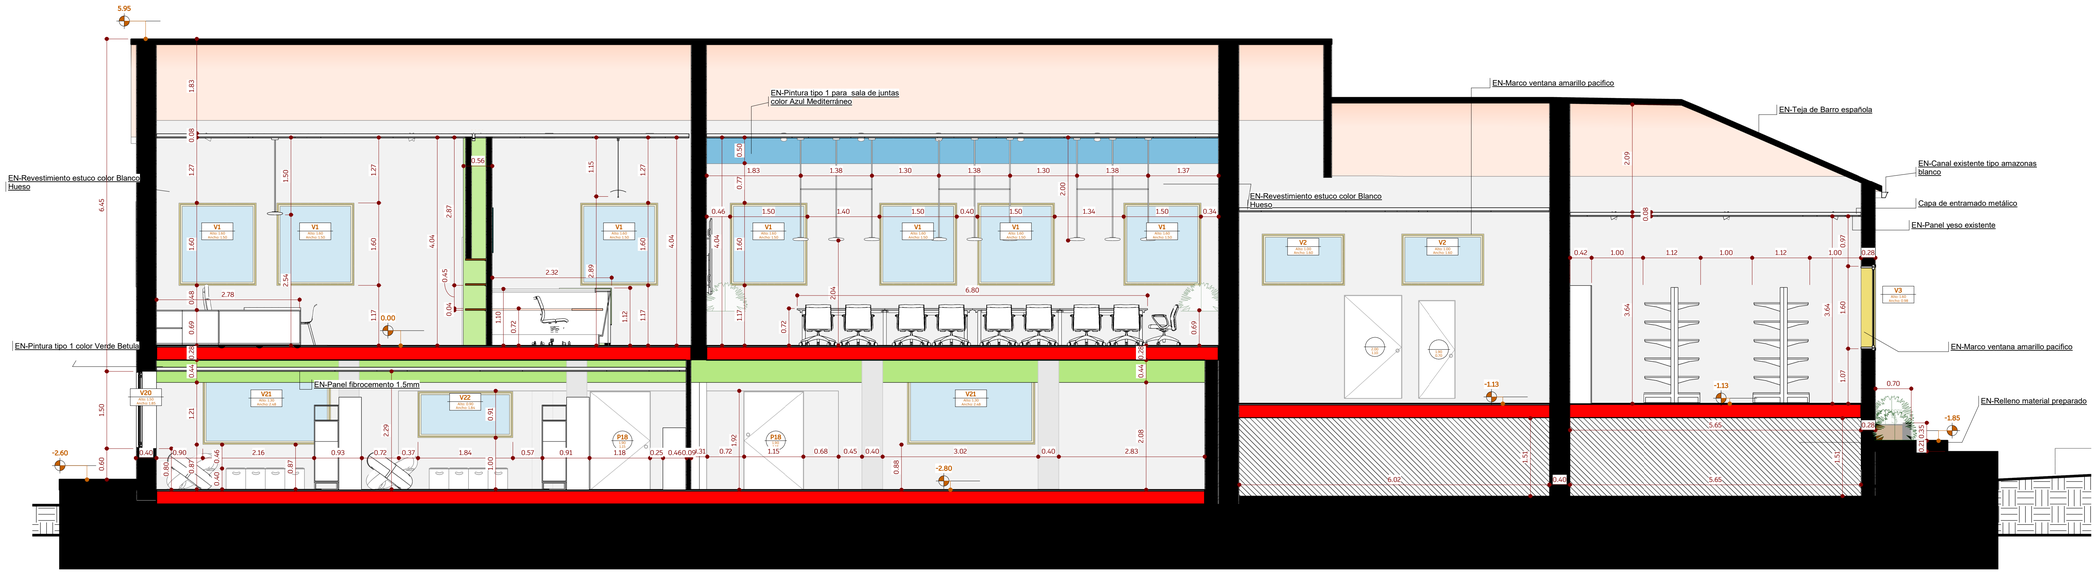


A A-A
A105 1 : 50

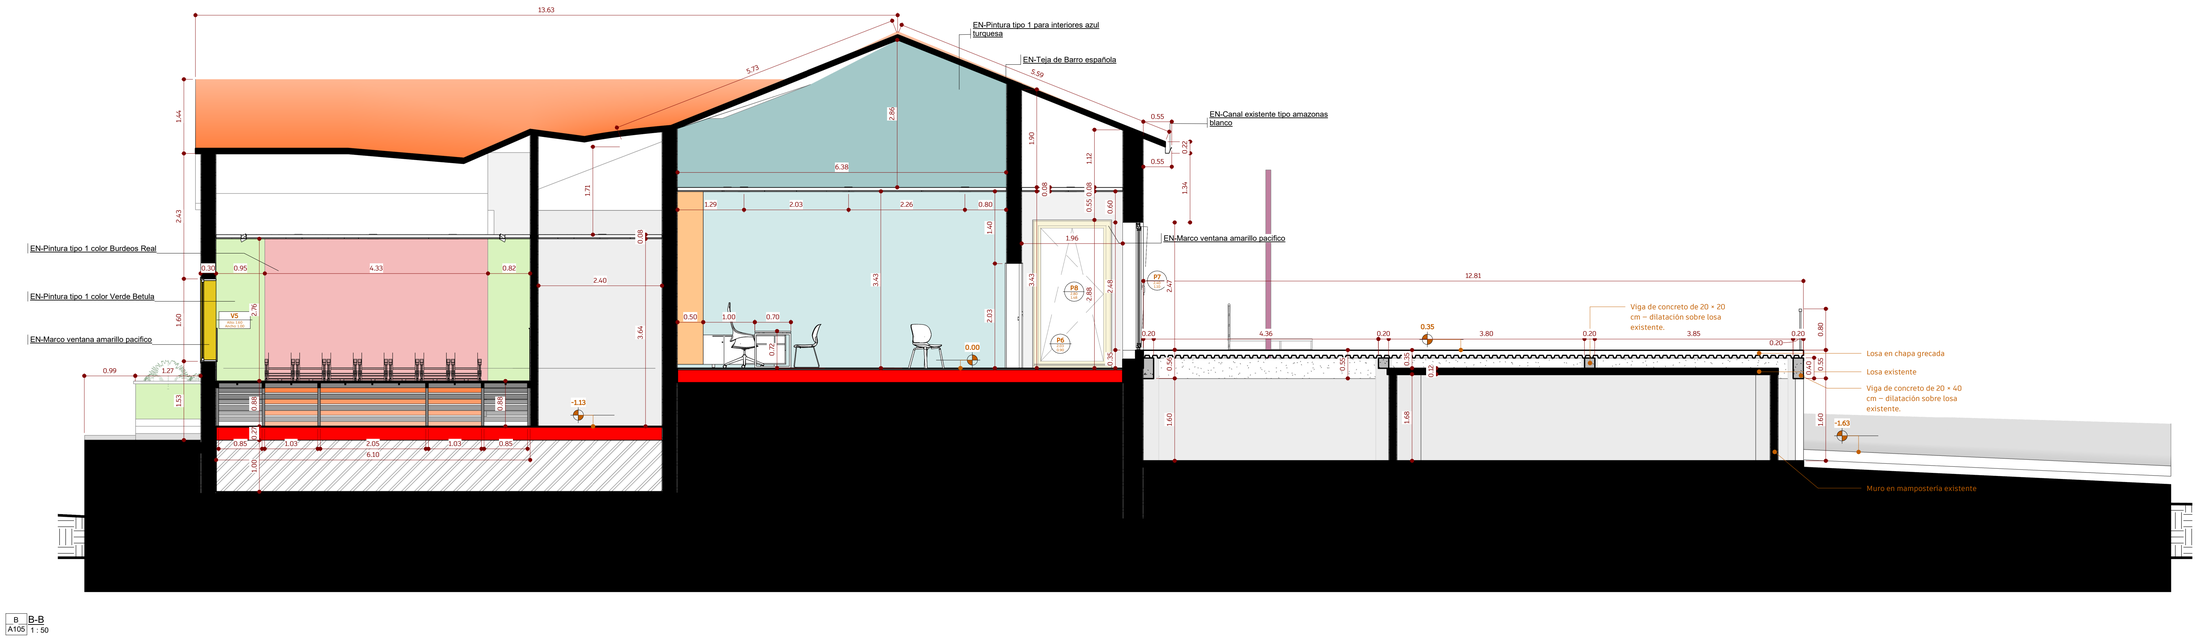

B B-B
A105 1 : 50

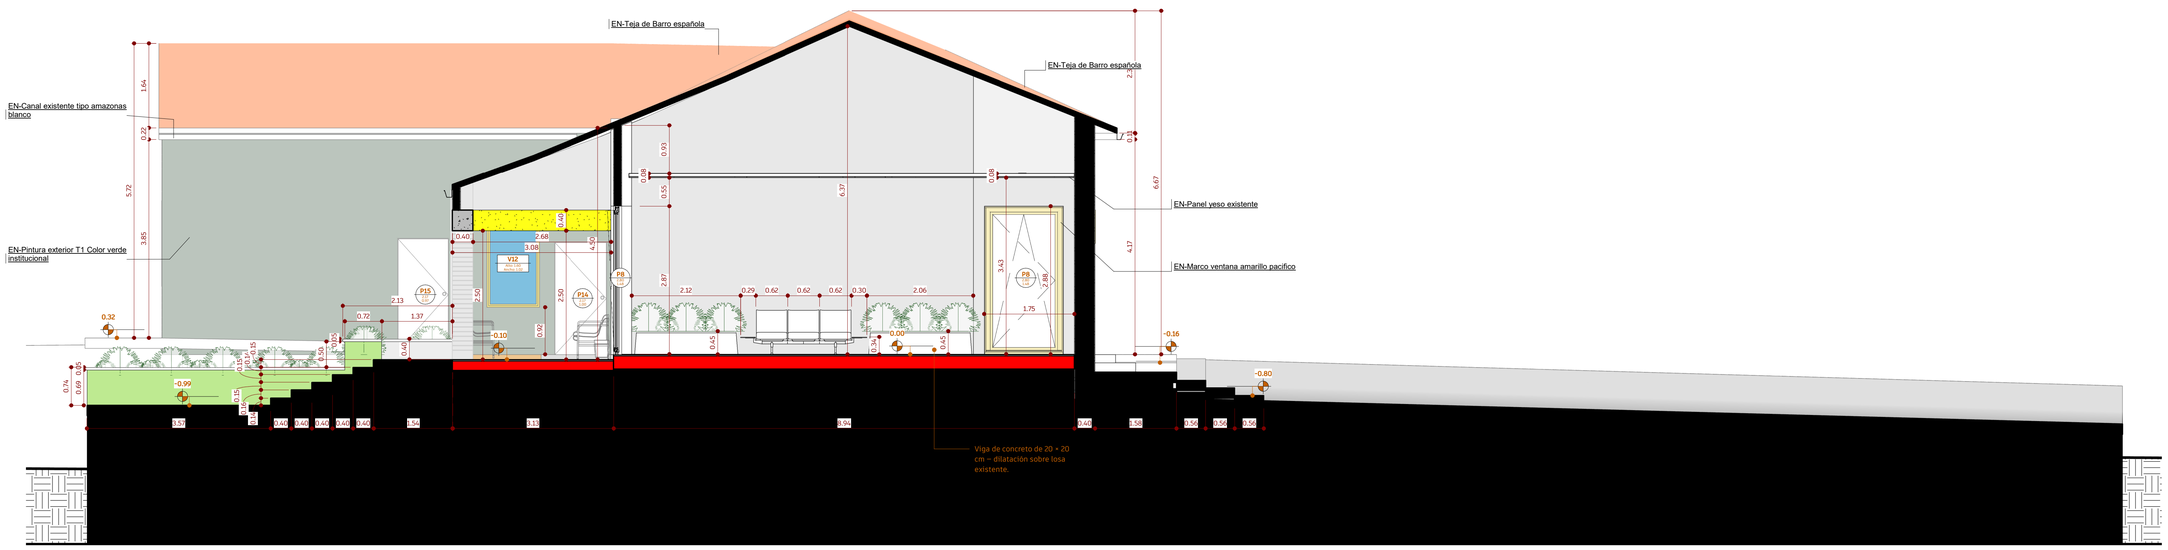

C C-C
A105 1 : 50

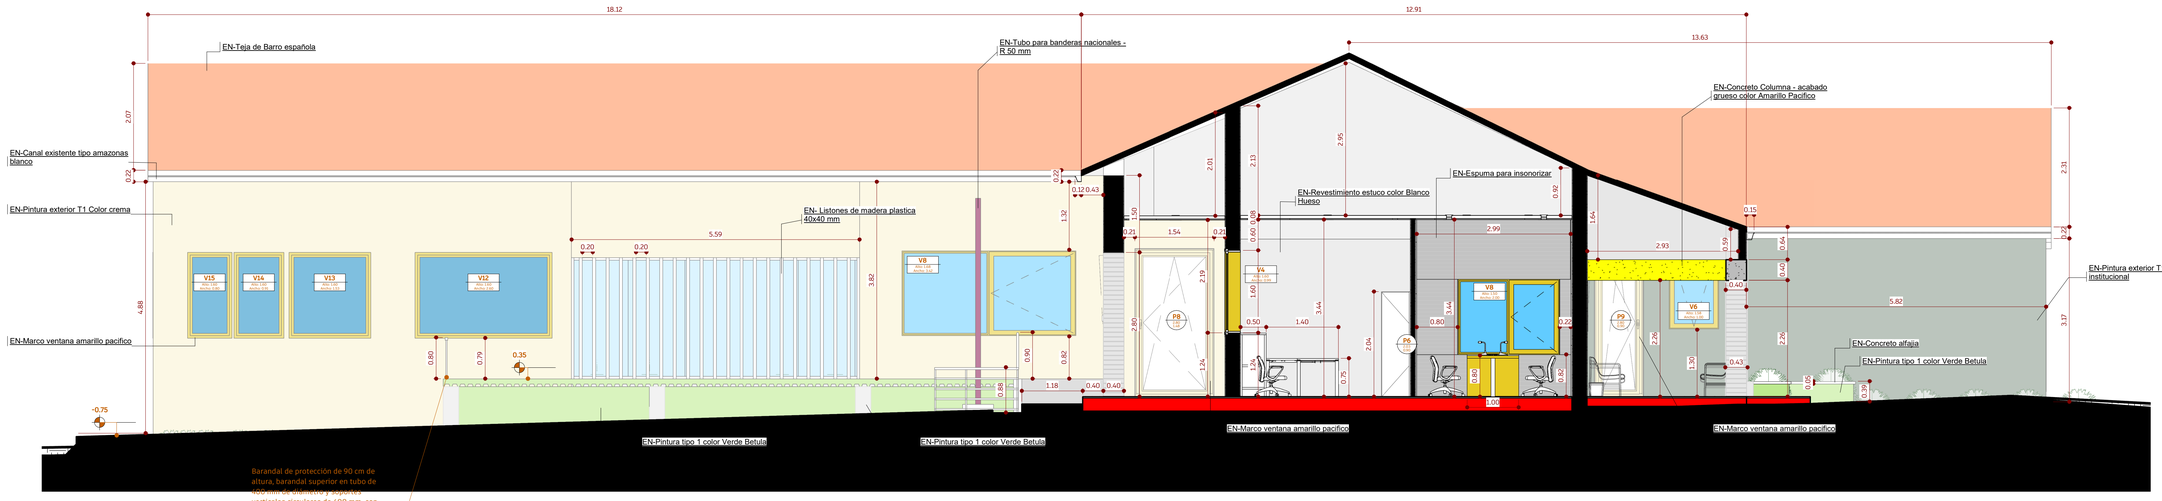

D D-D
A105 1 : 50

PLANO: 040-2025
PLANCHA: A105
DE: A112

SAN JUAN DE PASTO

ESCUELA NORMAL SUPERIOR DE PASTO-NARIÑO

PROYECTO:
Remodelacion arquitectonica Bloque Administrativo - ENSP

UBICACION:
Cra. 26 #895 8- a, Pasto, Nariño 520002

PROPIETARIO:
Escuela Normal Superior de Pasto

RESPONSABLE:

Arq. Laura Sofia Ponce Muñoz

Tp.A41312020-1088976432

EQUIPO DISEÑO ARQUITECTONICO:

Arq. Johnny Esteban Enríquez Hidalgo
Tp.A13712021-1085309499


CONTIENE:
SECCIONES ARQUITECTONICAS


OBSERVACIONES

ESCALA: 1 : 50
FECHA: 02/03/26


ARCHIVO DIGITAL:
C:\Users\Jor-M\Documents\ADMINISTRACION\JM-Diseño Arquitectonico Bloque Administrativo.rvt

CONTRATO NUMERO: 040-2025
PLANCHA: A105
DE: A112

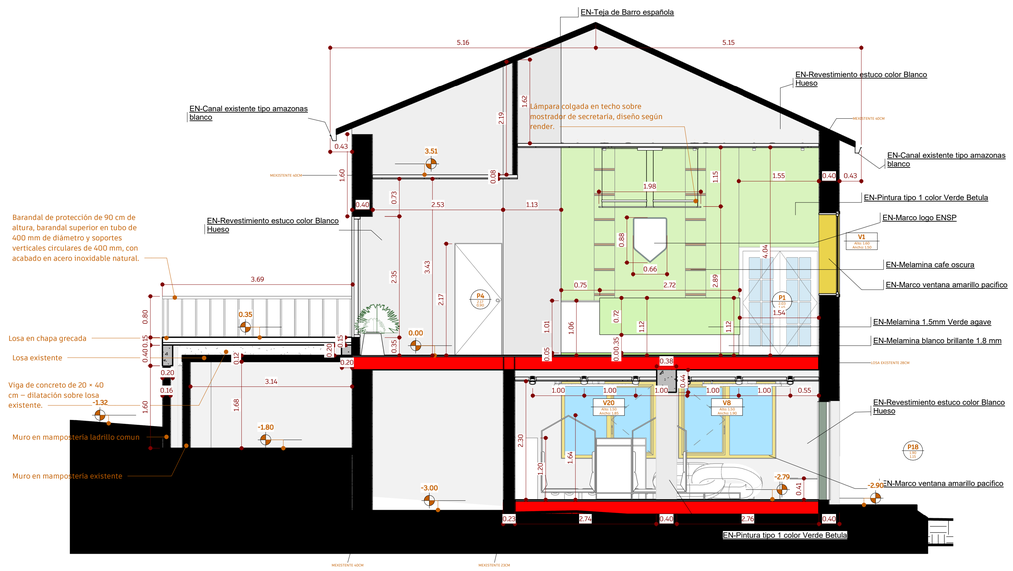

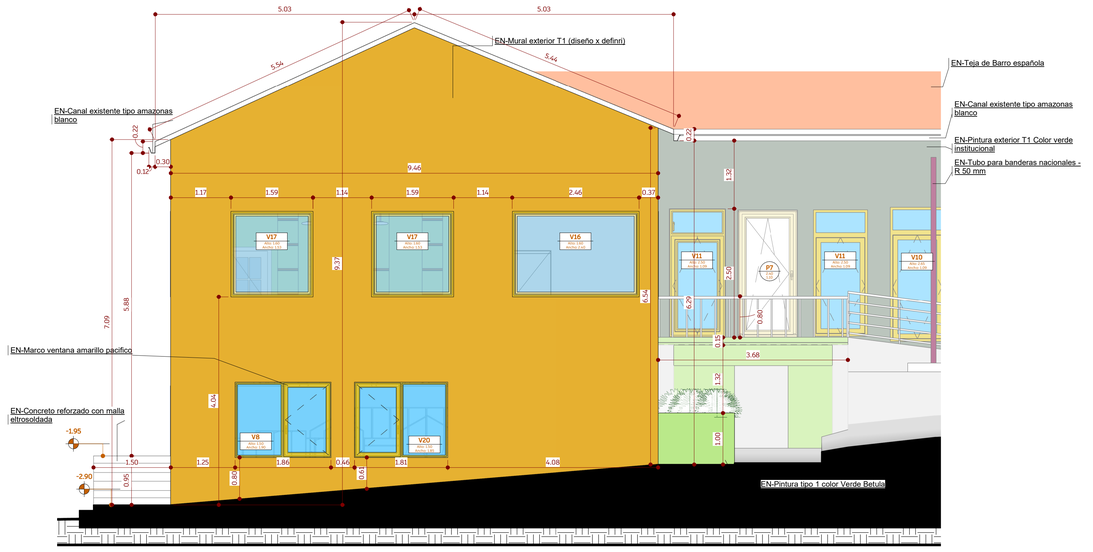


E E-E
A106 1 : 50

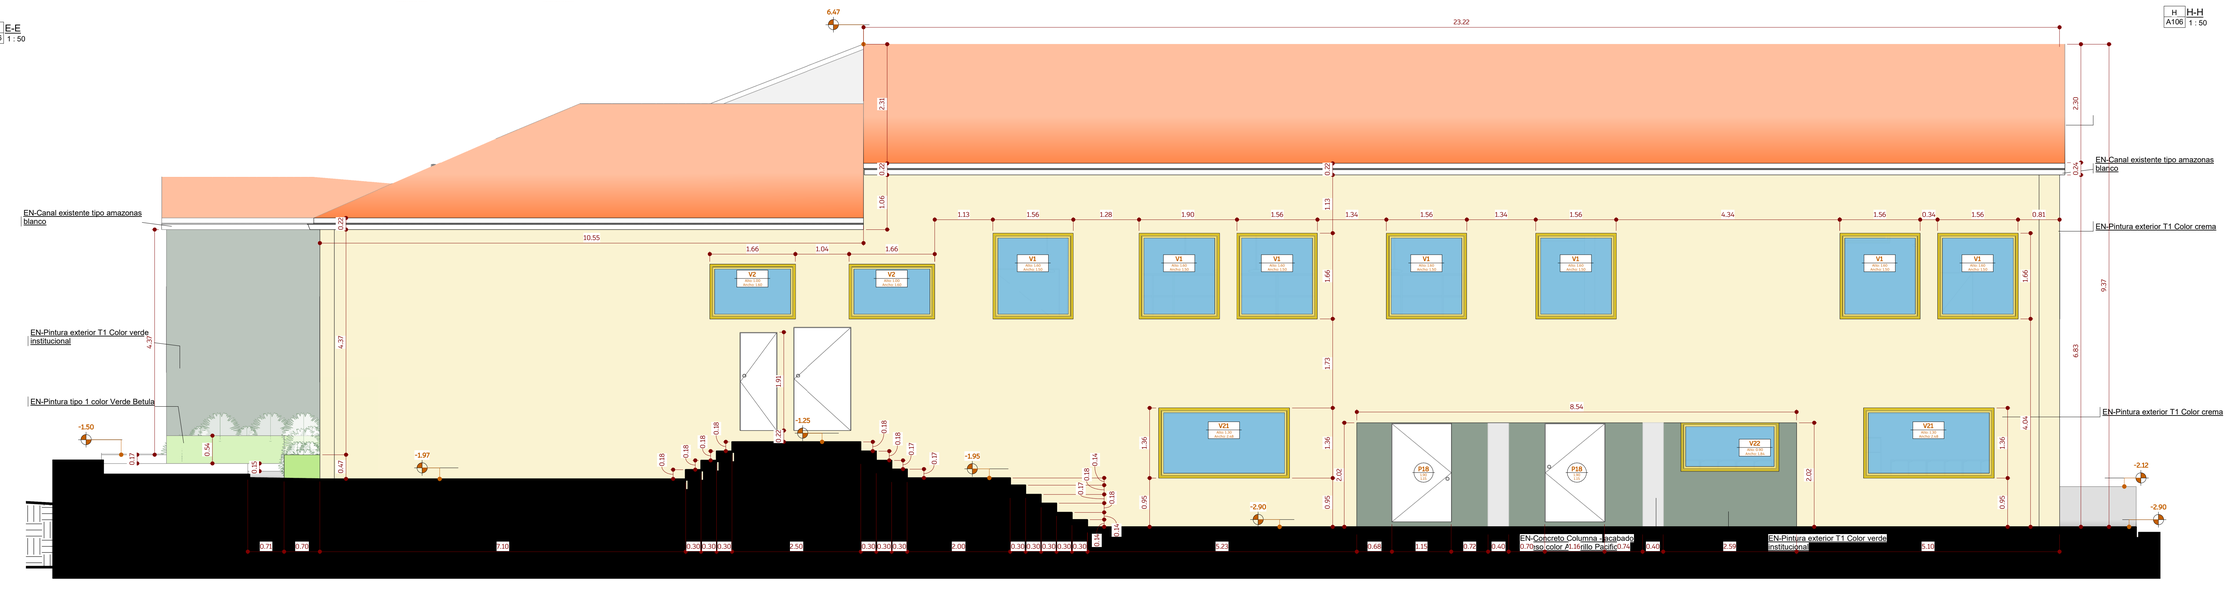


H H-H
A106 1 : 50

1 I-I
A106 1 : 50

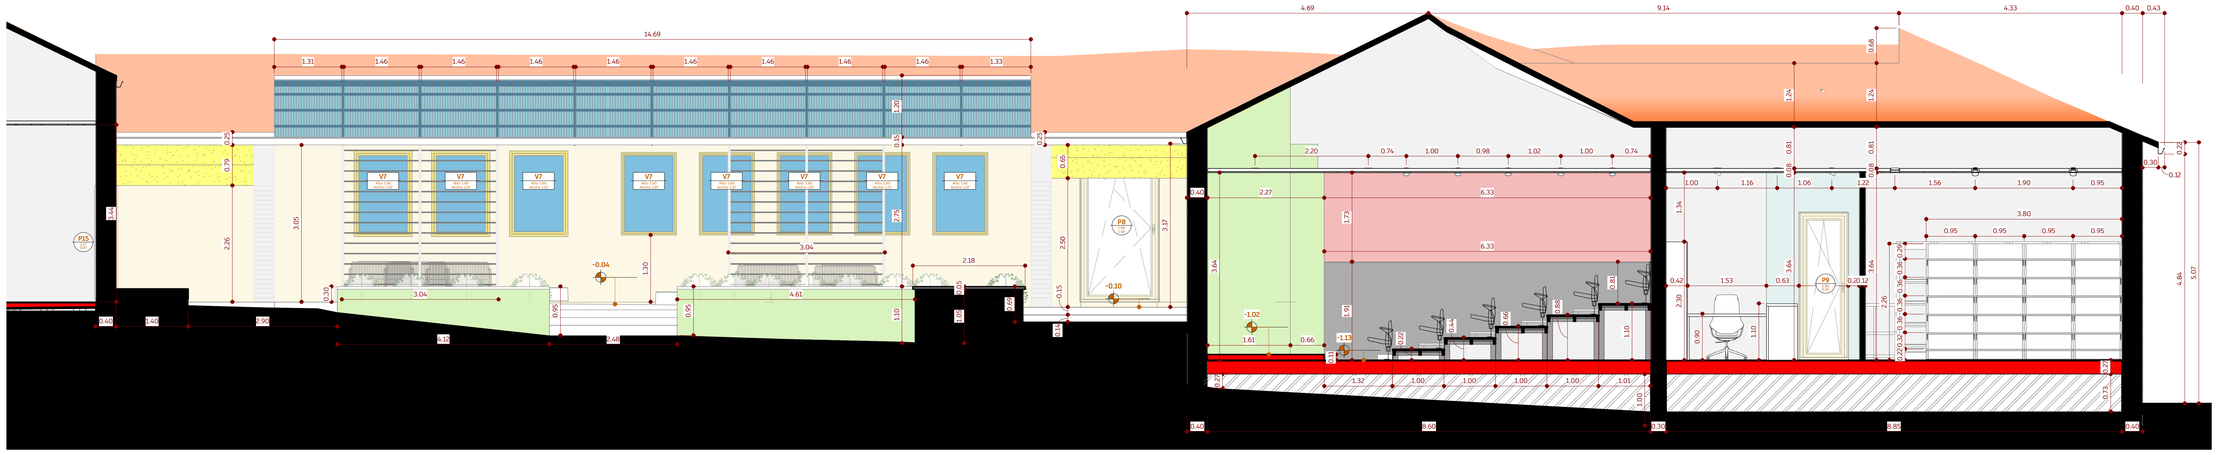

G G-G
A106 1 : 50

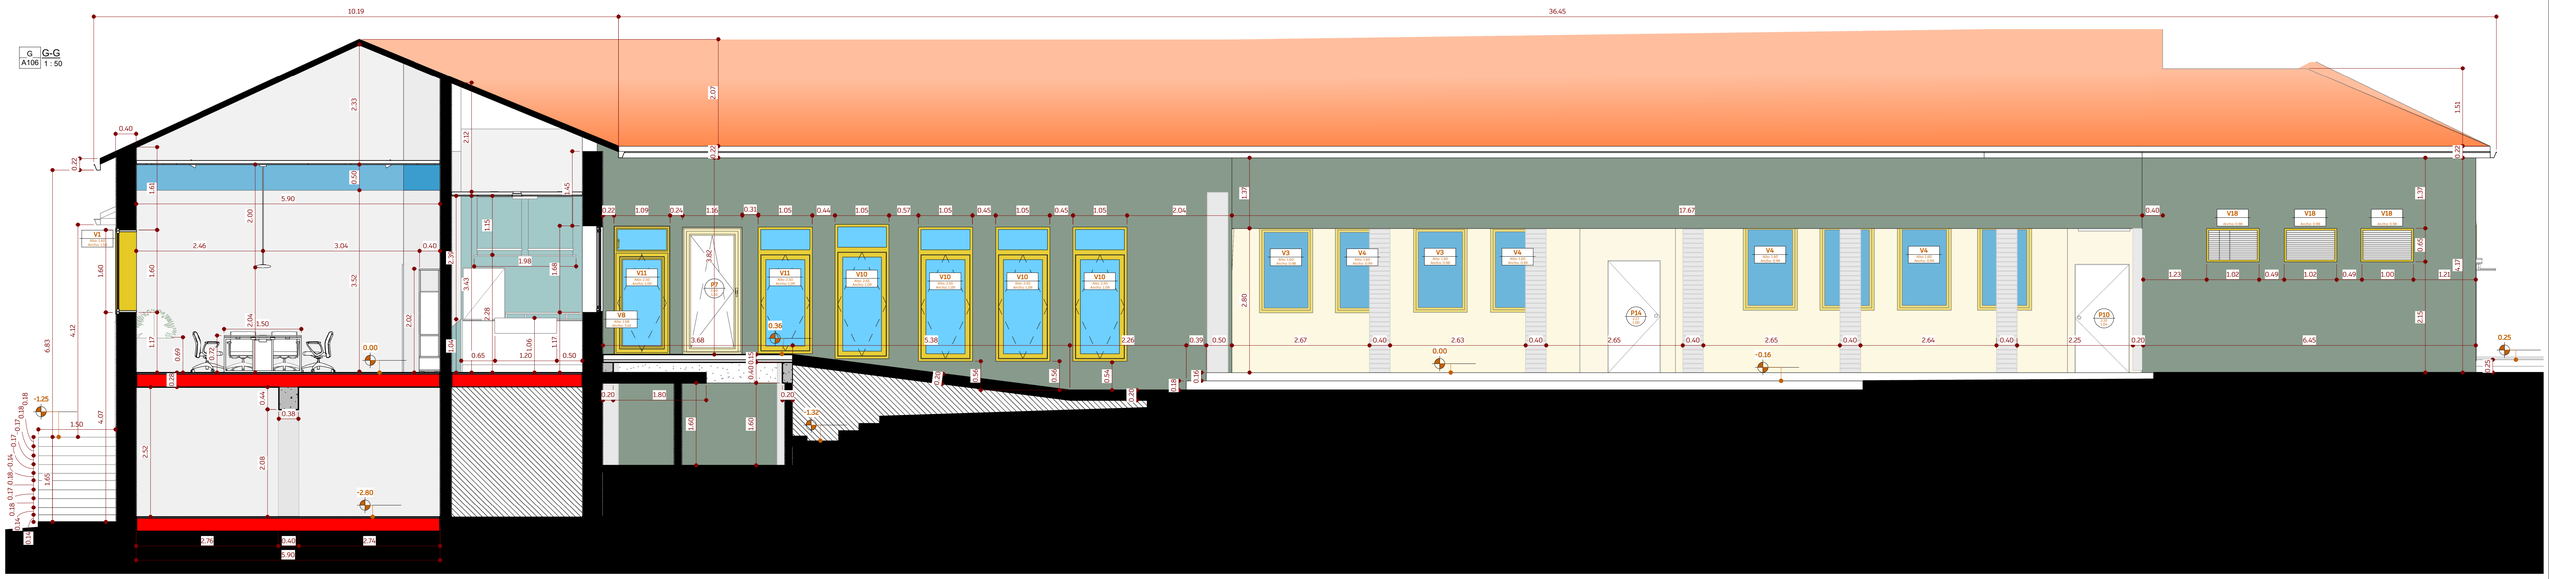

F F-F
A106 1 : 50

PLANO:	040-2025
PLANCHA:	A106
DE:	A112

SAN JUAN DE PASTO

ESCUELA NORMAL SUPERIOR DE PASTO-NARIÑO

PROYECTO:

Remodelacion arquitectonica Bloque Administrativo - ENSP

UBICACION:

Cra. 26 #895 8- a, Pasto, Nariño 520002

PROPIETARIO:

Escuela Normal Superior de Pasto

RESPONSABLE:

Arq. Laura Sofia Ponce Muñoz

Tp.A41312020-1088976432

EQUIPO DISEÑO ARQUITECTONICO:

Arq. Johnny Esteban Enríquez Hidalgo

Tp.A13712021-1085309499

CONTIENE:


SECCIONES ARQUITECTONICAS

OBSERVACIONES


ESCALA: 1 : 50	FECHA: 02/03/26

ARCHIVO DIGITAL:
C:\Users\Jor-M\Documents\ADMONISTRACION\09-Diseño Arquitectonico Bloque Administrativo.rvt


CONTRATO NUMERO: 040-2025	PLANCHA: A106
	DE: A112

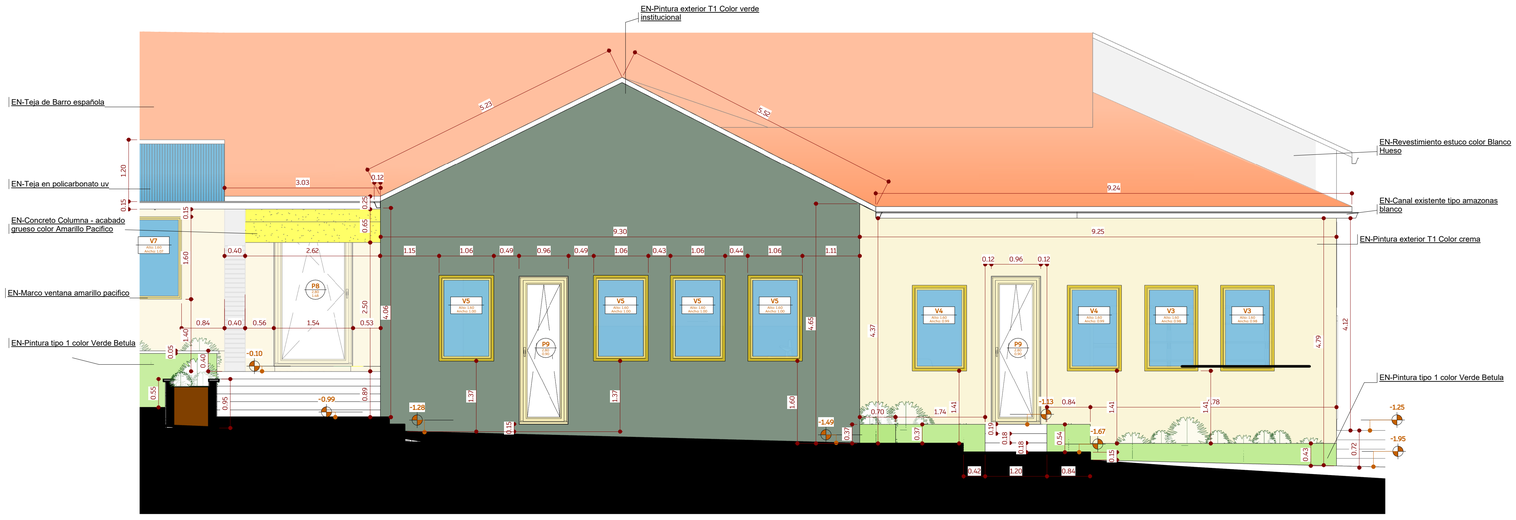


1 J-J
A107 1 : 50

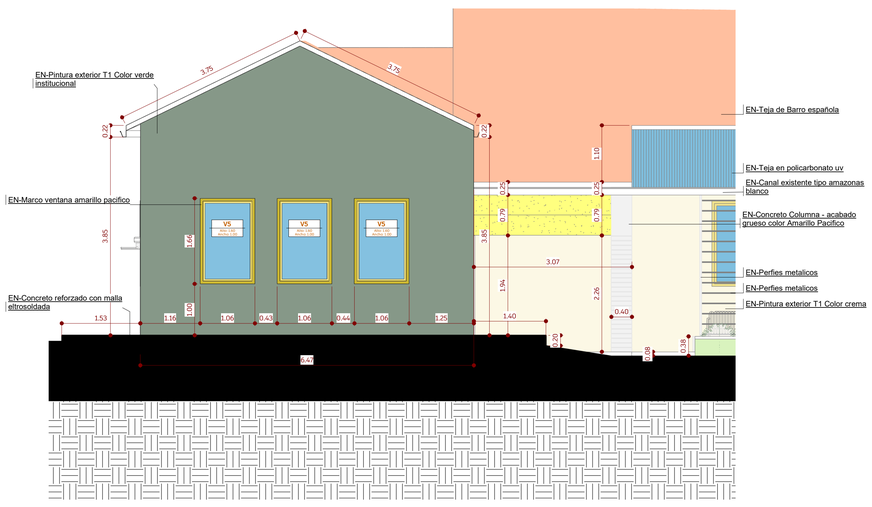

K K-K
A107 1 : 50

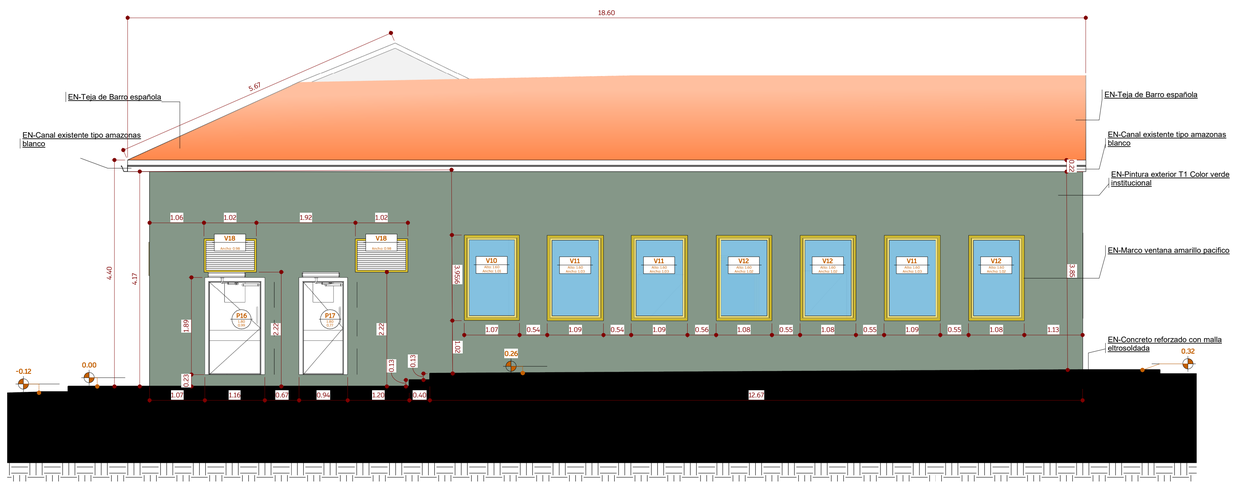

2 L-L
A107 1 : 50

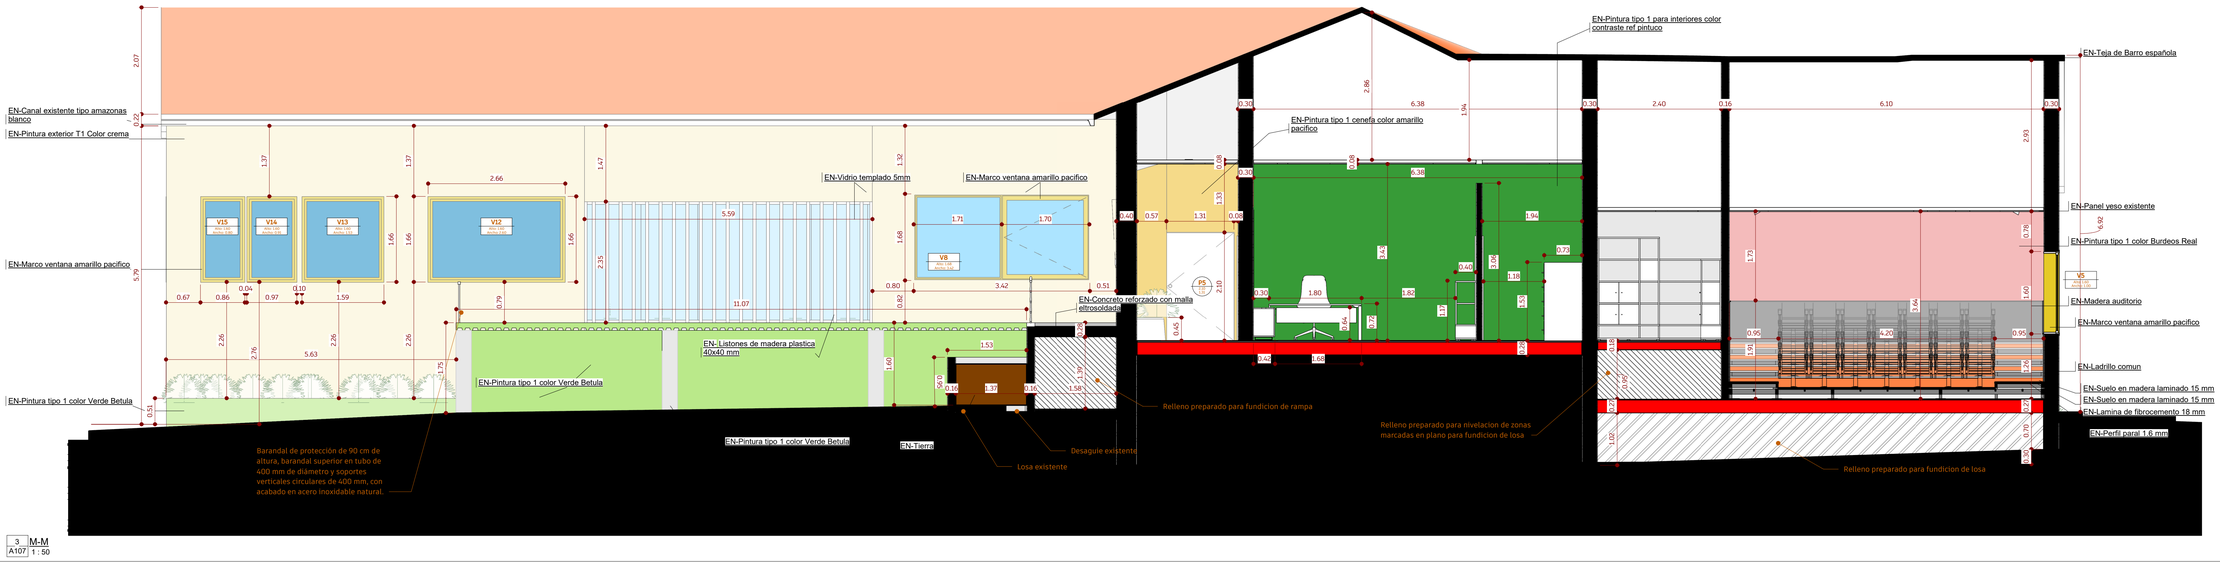

3 M-M
A107 1 : 50

PLANO: 040-2025
PLANCHA: A107
DE: A112

SAN JUAN DE PASTO

ESCUELA NORMAL SUPERIOR DE PASTO-NARIÑO

PROYECTO:
Remodelacion arquitectonica Bloque Administrativo - ENSP

UBICACION:
Cra. 26 #895 8- a, Pasto, Nariño 520002

PROPIETARIO:
Escuela Normal Superior de Pasto

RESPONSABLE:
Arq. Laura Sofia Ponce Muñoz
Tp.A41312020-1088976432

EQUIPO DISEÑO ARQUITECTONICO:
Arq. Johnny Esteban Enríquez Hidalgo
Tp.A13712021-1085309499

CONTIENE:
SECCIONES ARQUITECTONICAS

OBSERVACIONES

ESCALA: 1 : 50
FECHA: 02/03/26

ARCHIVO DIGITAL:
C:\Users\Ar-W\Documents\ADMICROTEK\ZOMUN-Diseño Arquitectonico Bloque Administrativo.rvt

CONTRATO NUMERO: 040-2025
PLANCHA: A107
DE: A112



PLANO:	040-2025
PLANCHA:	A108
DE:	A112

SAN JUAN DE PASTO

ESCUELA NORMAL SUPERIOR DE PASTO-NARIÑO

PROYECTO:

Remodelacion arquitectonica Bloque Administrativo - ENSP

UBICACION:

Cra. 26 #895 8- a, Pasto, Nariño 520002

PROPIETARIO:

Escuela Normal Superior de Pasto

RESPONSABLE:

Arq. Laura Sofia Ponce Muñoz

Tp.A41312020-1088976432

EQUIPO DISEÑO ARQUITECTONICO:

Arq. Johnny Esteban Enríquez Hidalgo

Tp.A13712021-1085309499

CONTIENE:

PLANTA DE PUNTOS ELETRICOS LAMPARAS Y ENCHUFES

OBSERVACIONES

ESCALA: 1 : 50	FECHA: 02/03/26


ARCHIVO DIGITAL:

C:\Users\Jde-M\Documents\ADMONISTRACION\JDE-Diseño Arquitectonico Bloque Administrativo.rvt


CONTRATO NUMERO: 040-2025	PLANCHA: A108
	DE: A112

1 / A108 NT-CIELO RASO ACCESO 0.0


1 : 50

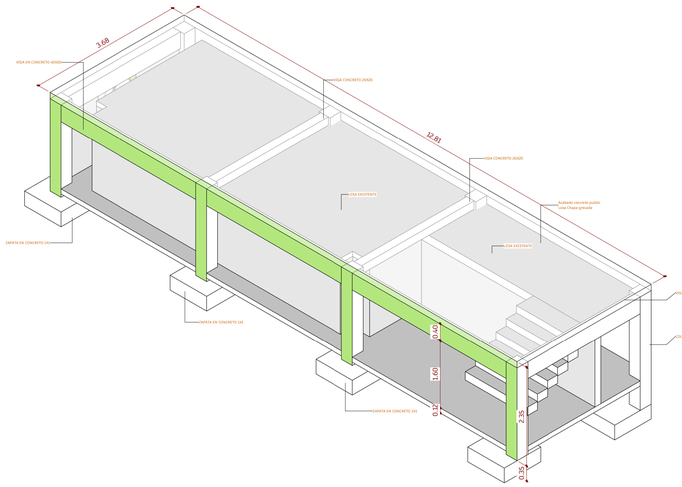


2 NE-VISTA 3D ESTRUCTURAL
A109

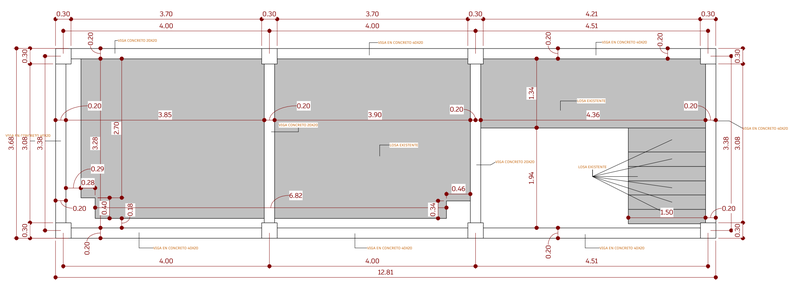


1 NE-VIGAS AEREAS
A109

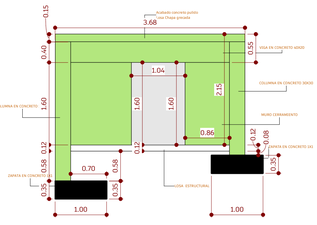


4 NE-CORTE TRASVERSAL
A109

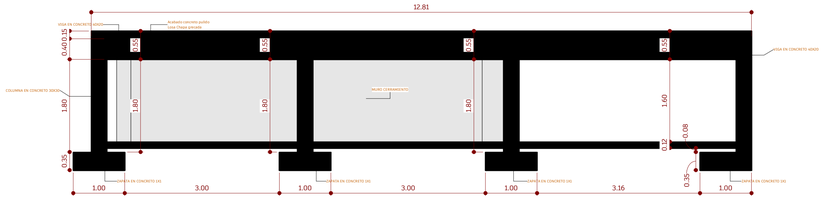


3 NE-CORTE LONGITUDINAL
A109

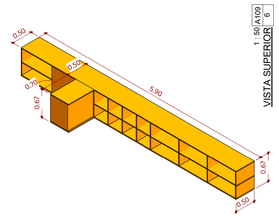


5 Orto 3D
A109

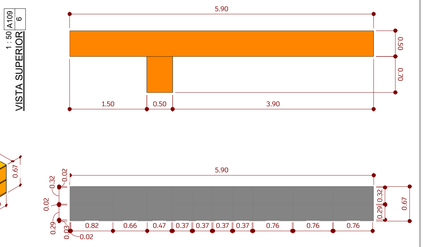


7 VISTA FRONTAL
A109 1 : 50

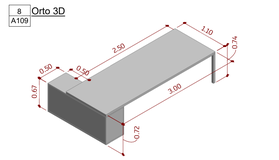

8 Orto 3D
A109

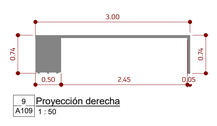


9 Proyección derecha
A109 1 : 50

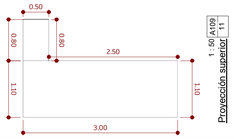


10 Proyección izquierda
A109 1 : 50



11 Proyección superior
1 : 50 A109

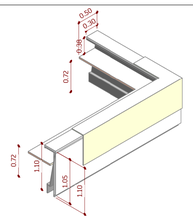


12 Orto 3D
A109

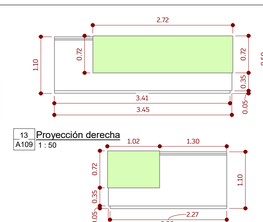


13 Proyección derecha
A109 1 : 50


14 Proyección frontal
A109 1 : 50

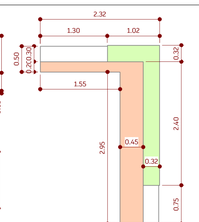

15 Proyección superior
A109 1 : 50

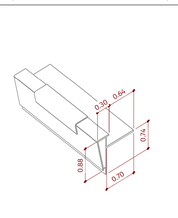

16 Orto 3D
A109

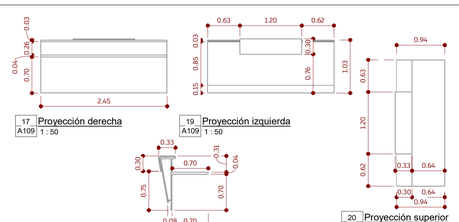


17 Proyección derecha
A109 1 : 50


19 Proyección izquierda
A109 1 : 50

18 Proyección frontal
A109 1 : 50


20 Proyección superior
A109 1 : 50

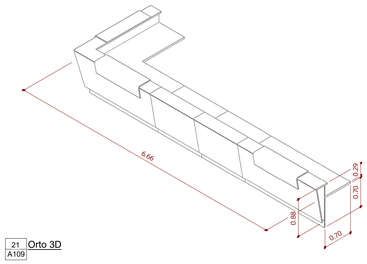


21 Orto 3D
A109

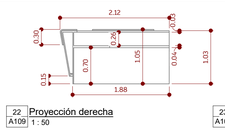


22 Proyección derecha
A109 1 : 50

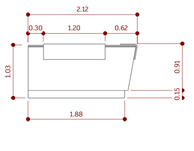


24 Proyección izquierda
A109 1 : 50

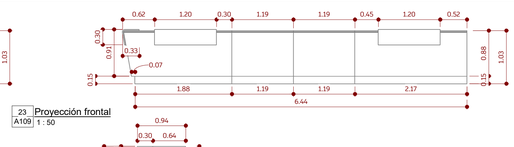


23 Proyección frontal
A109 1 : 50

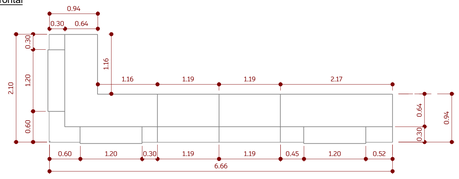

25 Proyección superior
A109 1 : 50

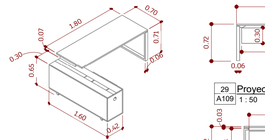


26 Orto 3D
A109

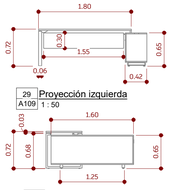


29 Proyección izquierda
A109 1 : 50


28 Proyección frontal
A109 1 : 50

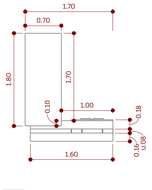


30 Proyección superior
A109 1 : 50

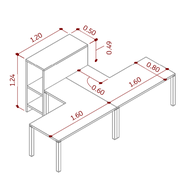

27 Orto 3D
A109

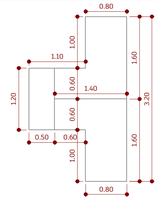


34 Proyección superior
A109 1 : 50

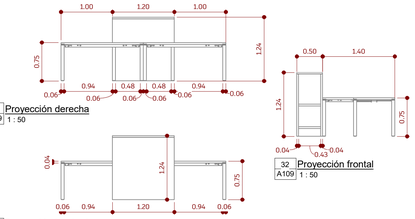


31 Proyección derecha
A109 1 : 50

33 Proyección izquierda
A109 1 : 50


32 Proyección frontal
A109 1 : 50

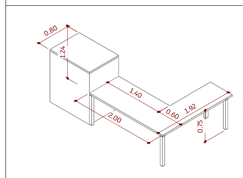

35 Orto 3D
A109

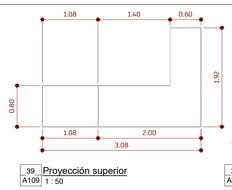


39 Proyección superior
A109 1 : 50

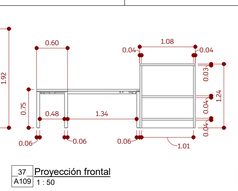


37 Proyección frontal
A109 1 : 50




38 Proyección izquierda
A109 1 : 50

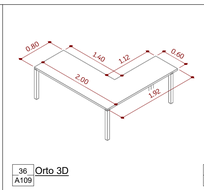


36 Orto 3D
A109

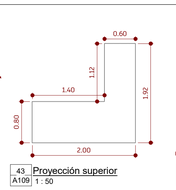


43 Proyección superior
A109 1 : 50

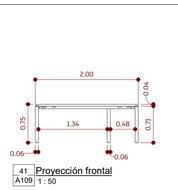


41 Proyección frontal
A109 1 : 50

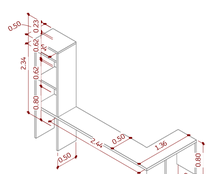


40 Orto 3D
A109

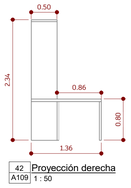


42 Proyección derecha
A109 1 : 50

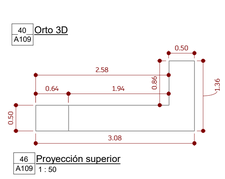


46 Proyección superior
A109 1 : 50

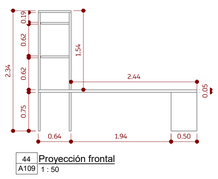

44 Proyección frontal
A109 1 : 50

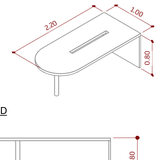

45 Orto 3D
A109

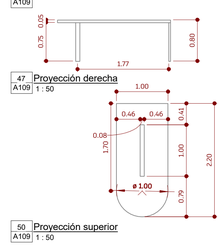

47 Proyección derecha
A109 1 : 50

50 Proyección superior
A109 1 : 50

48 Orto 3D
A109

51 Proyección frontal
A109 1 : 50

49 Proyección derecha
A109 1 : 50

53 Proyección superior
A109 1 : 50

PLANO: 040-2025

PLANCHA: A109

DE: A112

SAN JUAN DE PASTO

ESCUELA NORMAL SUPERIOR DE PASTO-NARIÑO

PROYECTO:

Remodelacion arquitectonica Bloque Administrativo - ENSP

UBICACION:

Cra. 26 #895 8- a, Pasto, Nariño 520002

PROPIETARIO:

Escuela Normal Superior de Pasto

RESPONSABLE:

Arq. Laura Sofía Ponce Muñoz

Tp.A41312020-1088976432

EQUIPO DISEÑO ARQUITECTONICO:

Arq. Johnny Esteban Enríquez Hidalgo

Tp.A13712021-1085309499

CONTIENE:

DETALLE DE ESCENARIO EXTERNO Y MOBILIARIO

OBSERVACIONES

ESCALA: 1 : 50


FECHA: 02/03/26

ARCHIVO DIGITAL: C:\Users\Jen-N\Documents\UNIVERSITARIA\SEMI\Pr Diseño Arquitectonico Bloque Administrativo.rvt


CONTRATO NUMERO: 040-2025

PLANCHA: A109


DE: A112

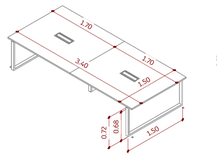


1 Orto 3D
A110

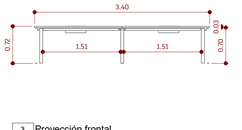


3 Proyección frontal
A110 1 : 50

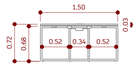


4 Proyección izquierda
A110 1 : 50

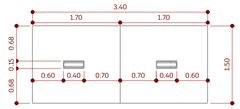


5 Proyección superior
A110 1 : 50

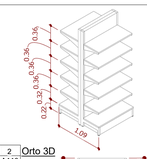


2 Orto 3D
A110

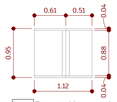


9 Proyección superior
A110 1 : 50

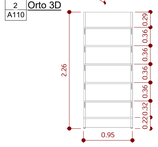


6 Proyección derecha
A110 1 : 50

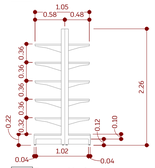

7 Proyección frontal
A110 1 : 50

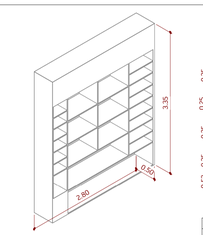


8 Orto 3D
A110

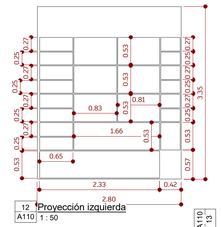

12 Proyección izquierda
A110 1 : 50




Proyección superior
A110 1 : 50

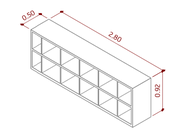


10 Orto 3D
A110




16 Proyección superior
A110 1 : 50

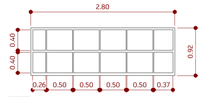


14 Proyección frontal
A110 1 : 50

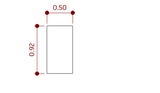


11 Proyección derecha
A110 1 : 50

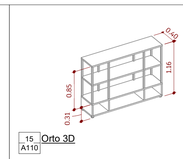


15 Orto 3D
A110

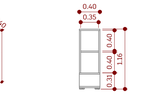

18 Proyección frontal
A110 1 : 50

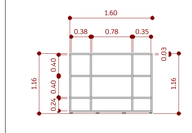


17 Proyección derecha
A110 1 : 50

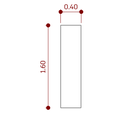

20 Proyección superior
A110 1 : 50




24 Proyección superior
A110 1 : 50

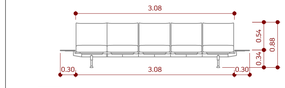

22 Proyección frontal
A110 1 : 50



21 Proyección derecha
A110 1 : 50

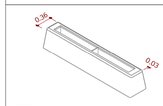

19 Orto 3D
A110



25 Proyección frontal
A110 1 : 50




23 Proyección derecha
A110 1 : 50




27 Proyección superior
A110 1 : 50


Lampara Rectoria / Sala de juntas

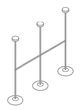

26 Orto 3D
A110

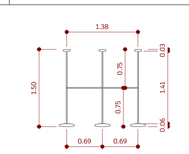

28 Proyección derecha
A110 1 : 50

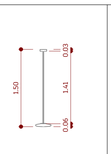


29 Proyección frontal
A110 1 : 50

Lampara mostradores



30 Orto 3D
A110

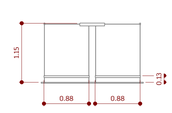


31 Proyección derecha
A110 1 : 50




32 Proyección frontal
A110 1 : 50


Detalle estructura metalica Auditorio

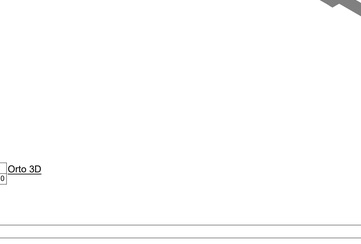

35 Orto 3D
A110

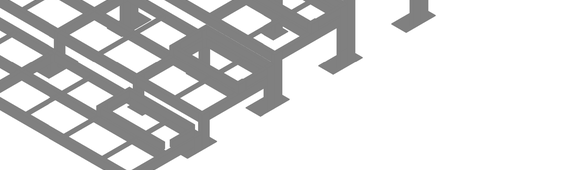


36 Proyección izquierda
A110 1 : 25

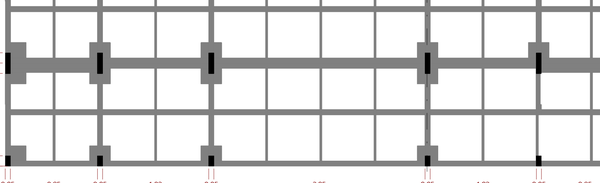


39 Proyección frontal
A110 1 : 25


34 Proyección derecha
A110 1 : 25

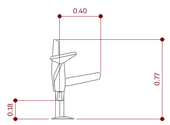

40 Proyección izquierda
A110 1 : 25

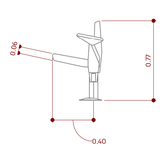

38 Proyección derecha
A110 1 : 25

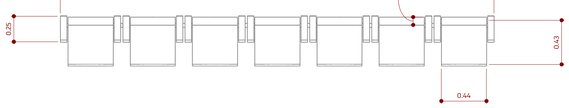

41 Proyección superior
A110 1 : 25

33 Orto 3D
A110

37 Proyección superior
A110 1 : 25

34
A110

PLANO: 040-2025	DE: A112
	PLANCHA: A110

SAN JUAN DE PASTO

ESCUELA NORMAL SUPERIOR DE PASTO-NARIÑO

PROYECTO:

Remodelacion arquitectonica Bloque Administrativo - ENSP

UBICACION:

Cra. 26 #895 8- a, Pasto, Nariño 520002

PROPIETARIO:

Escuela Normal Superior de Pasto

RESPONSABLE:

Arq. Laura Sofía Ponce Muñoz

Tp.A41312020-1088976432

EQUIPO DISEÑO ARQUITECTONICO:

Arq. Johnny Esteban Enríquez Hidalgo

Tp.A13712021-1085309499

CONTIENE:


DETALLE AUDITORIO Y MOBILIARIO

OBSERVACIONES

ESCALA:	FECHA:
Como se indica	02/03/26

ARCHIVO DIGITAL:
C:\Users\lab-fic\Documents\ADMINISTRACION\EN-Diseño Arquitectonico Bloque Administrativo.rvt

CONTRATO NUMERO:	PLANCHA:
040-2025	A110
	DE: A112

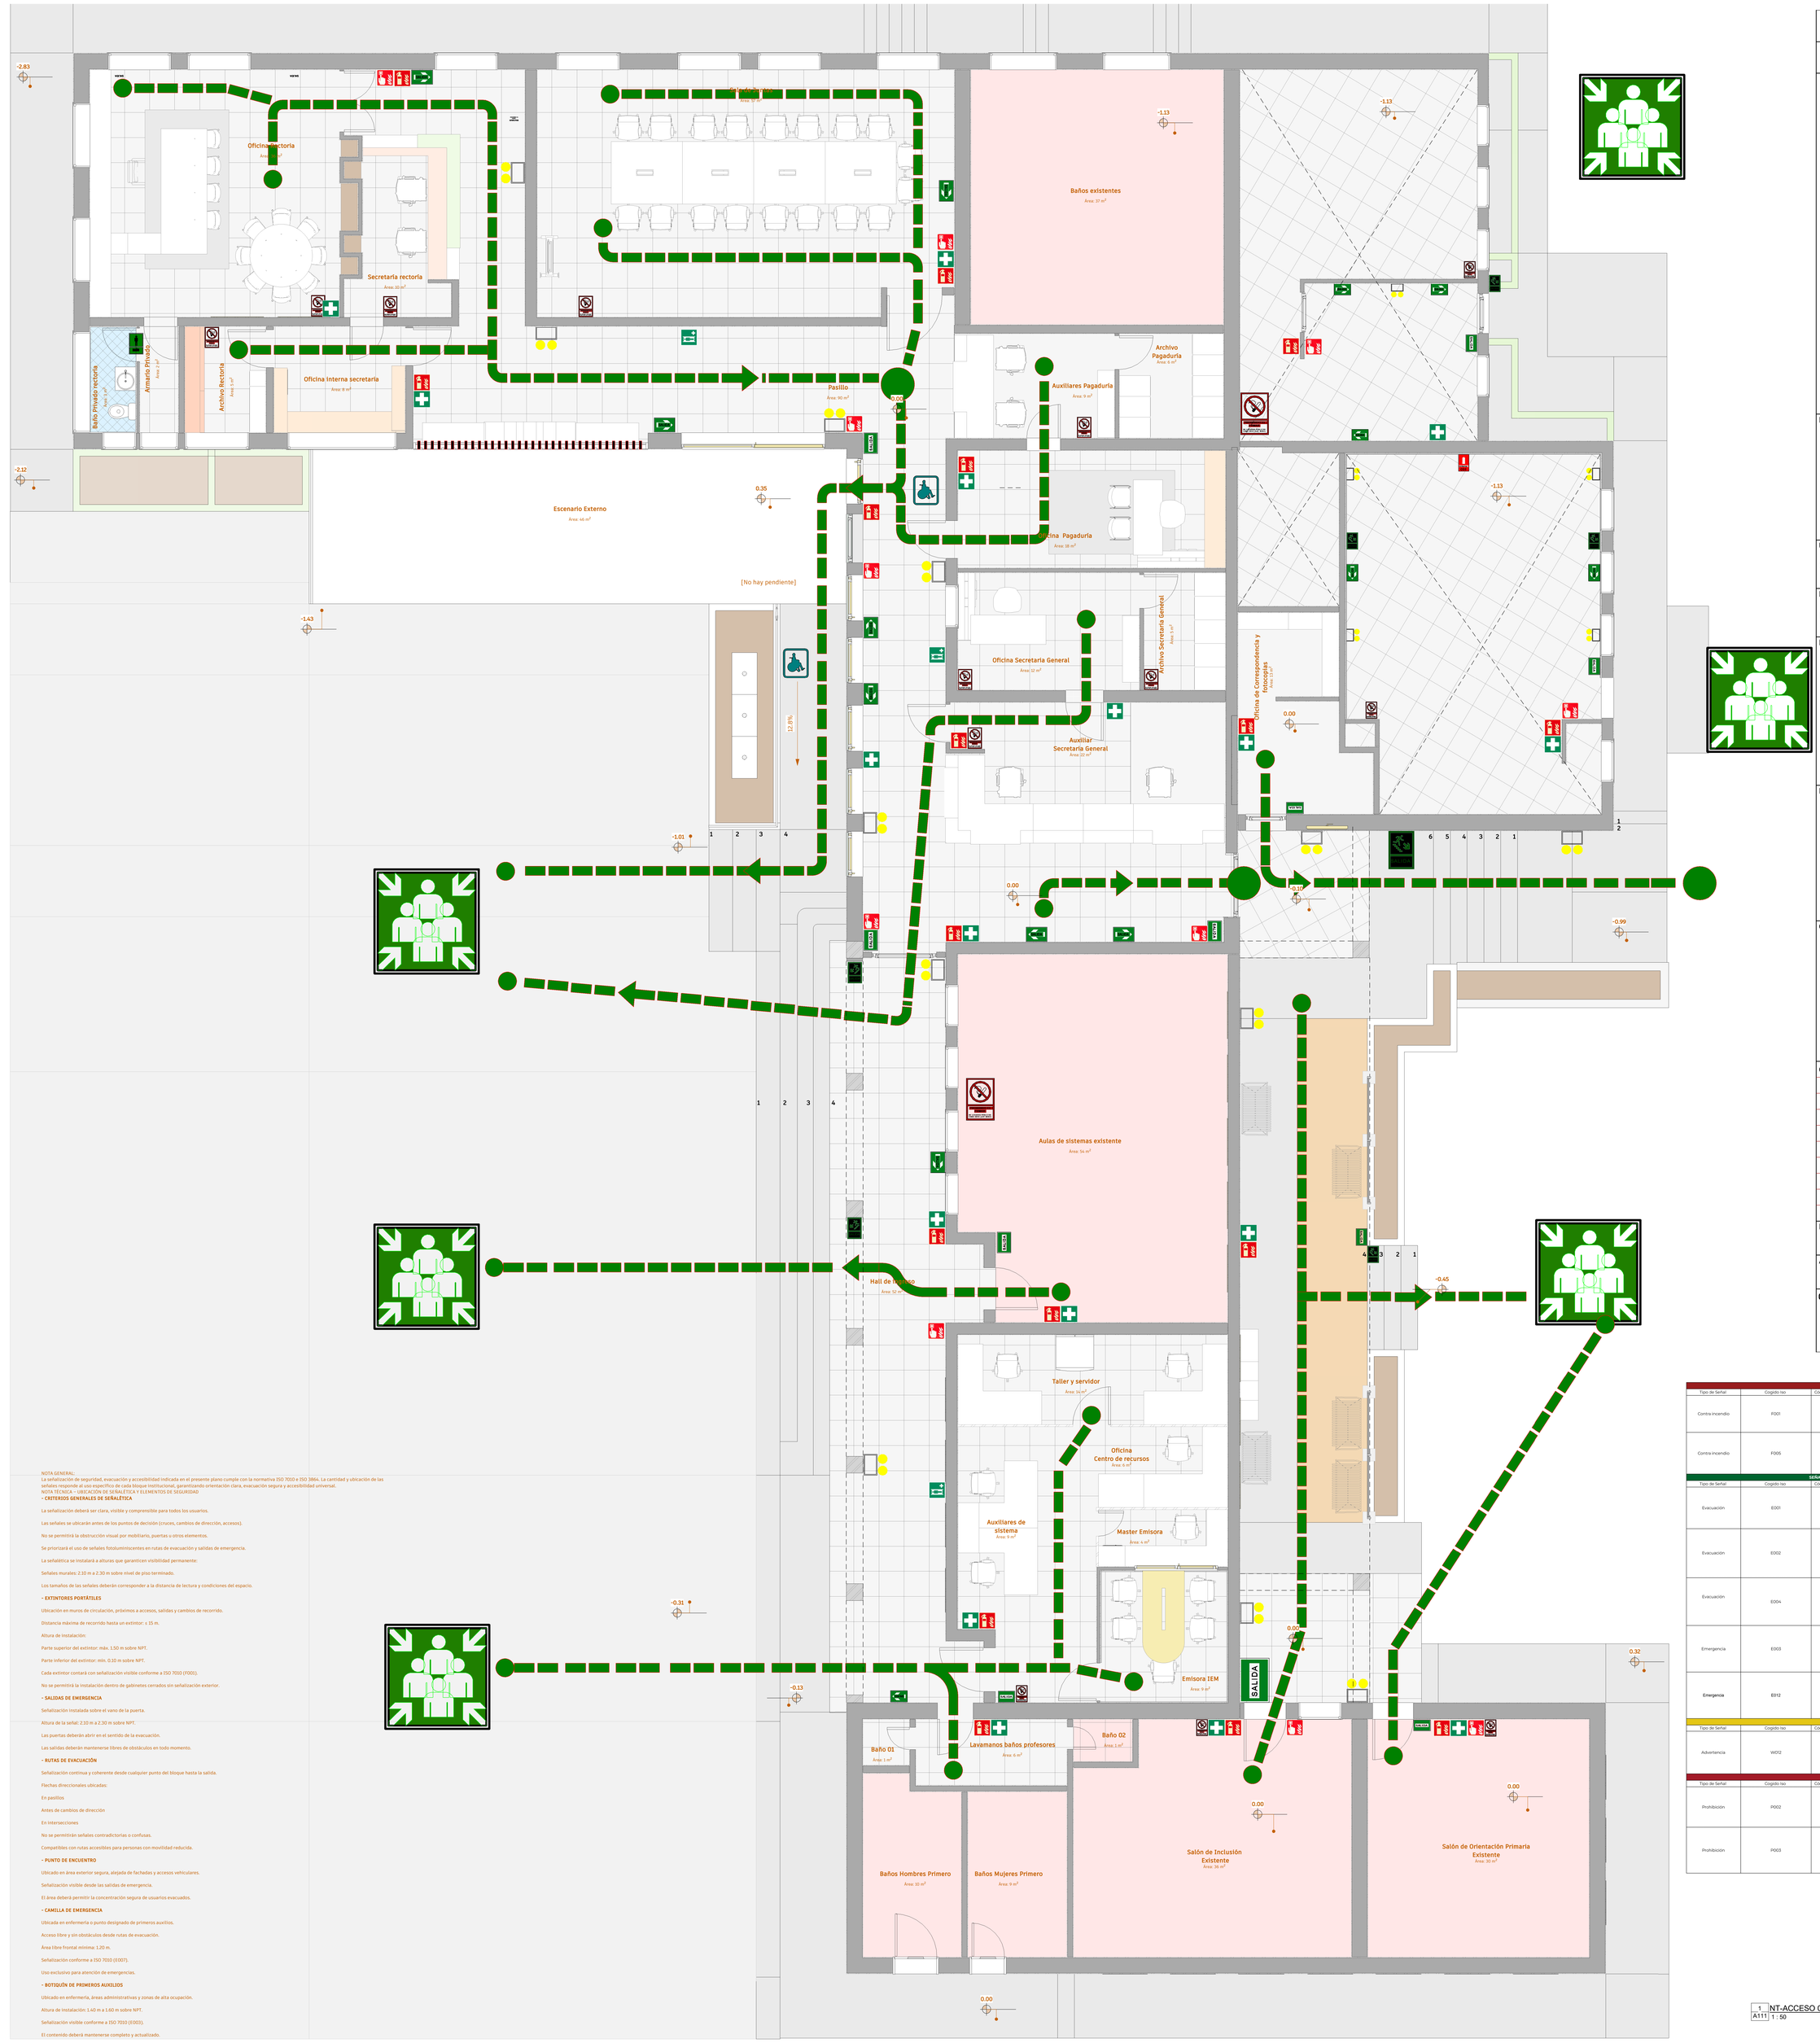

NOTA GENERAL:
La señalización de seguridad, evacuación y accesibilidad indicada en el presente plano cumple con la normativa ISO 7010 e ISO 3864. La cantidad y ubicación de las señales responde al uso específico de cada bloque institucional, garantizando orientación clara, evacuación segura y accesibilidad universal.
NOTA TÉCNICA – UBICACIÓN DE SEÑALÉTICA Y ELEMENTOS DE SEGURIDAD

- CRITERIOS GENERALES DE SEÑALÉTICA

La señalización deberá ser clara, visible y comprensible para todos los usuarios.

Las señales se ubicarán antes de los puntos de decisión (cruces, cambios de dirección, accesos).

No se permitirá la obstrucción visual por mobiliario, puertas u otros elementos.

Se priorizará el uso de señales fotoluminiscentes en rutas de evacuación y salidas de emergencia.

La señalética se instalará a alturas que garanticen visibilidad permanente:

Señales murales: 2.10 m a 2.30 m sobre nivel de piso terminado.

Los tamaños de las señales deberán corresponder a la distancia de lectura y condiciones del espacio.

- EXTINTORES PORTÁTILES

Ubicación en muros de circulación, próximos a accesos, salidas y cambios de recorrido.

Distancia máxima de recorrido hasta un extintor: ≤ 15 m.

Altura de instalación:

Parte superior del extintor: máx. 1.50 m sobre NPT.

Parte inferior del extintor: mín. 0.10 m sobre NPT.

Cada extintor contará con señalización visible conforme a ISO 7010 (F001).

No se permitirá la instalación dentro de gabinetes cerrados sin señalización exterior.

- SALIDAS DE EMERGENCIA

Señalización instalada sobre el vano de la puerta.

Altura de la señal: 2.10 m a 2.30 m sobre NPT.

Las puertas deberán abrir en el sentido de la evacuación.

Las salidas deberán mantenerse libres de obstáculos en todo momento.

- RUTAS DE EVACUACIÓN

Señalización continua y coherente desde cualquier punto del bloque hasta la salida.

Flechas direccionales ubicadas:

En pasillos

Antes de cambios de dirección

En intersecciones

No se permitirán señales contradictorias o confusas.

Compatibles con rutas accesibles para personas con movilidad reducida.

- PUNTO DE ENCUENTRO

Ubicado en área exterior segura, alejada de fachadas y accesos vehiculares.

Señalización visible desde las salidas de emergencia.

El área deberá permitir la concentración segura de usuarios evacuados.

- CAMILLA DE EMERGENCIA

Ubicada en enfermería o punto designado de primeros auxilios.

Acceso libre y sin obstáculos desde rutas de evacuación.

Área libre frontal mínima: 1.20 m.

Señalización conforme a ISO 7010 (E007).

Uso exclusivo para atención de emergencias.

- BOTIQUÍN DE PRIMEROS AUXILIOS

Ubicado en enfermería, áreas administrativas y zonas de alta ocupación.

Altura de instalación: 1.40 m a 1.60 m sobre NPT.

Señalización visible conforme a ISO 7010 (E003).

El contenido deberá mantenerse completo y actualizado.

PLANO: 040-2025
PLANCHA: A111
DE: A112

SAN JUAN DE PASTO

ESCUELA NORMAL SUPERIOR DE PASTO-NARIÑO

PROYECTO:
Remodelacion arquitectonica Bloque Administrativo - ENSP

UBICACION:
Cra. 26 #895 8- a, Pasto, Nariño 520002

PROPIETARIO:
Escuela Normal Superior de Pasto

RESPONSABLE:
Arq. Laura Sofía Ponce Muñoz
Tp.A41312020-1088976432

EQUIPO DISEÑO ARQUITECTONICO:
Arq. Johnny Esteban Enríquez Hidalgo
Tp.A13712021-1085309499

CONTIENE:
PLANTA DE SEÑALETICA

OBSERVACIONES

ESCALA: 1 : 50
FECHA: 02/03/26

ARCHIVO DIGITAL:
C:\Users\Jde Ne\Documents\ARQUITECTURA\ENSP\4- Diseño Arquitectonico Bloque Administrativo.rvt

CONTRATO NUMERO: 040-2025
PLANCHA: A111
DE: A112

SEGURIDAD CONTRA INCENDIOS

Tipo de Señal	Cogido Iso	Codigo Proyecto	Elemento	Uso/Ubicación	Material y tamaño	Icono
Contra incendio	F001	SEG-01	Extintor portatil	Control inicial de incendios/Circulaciones, accesos, pasillos	20 × 20 cm + RECOMENDADO + fotoluminiscente (1-3 mm)	
Contra incendio	F005	SEG-03	Alarma manual de incendio	Activación de alarma/Muro de circulación	señal acrilica roja / 15×15 cm	

SEÑALÉTICA DE EVACUACIÓN Y EMERGENCIA

Tipo de Señal	Cogido Iso	Codigo Proyecto	Elemento	Uso/Ubicación	Material y tamaño	Icono
Evacuación	E001	SEG-04	Salida de emergencia	Identificación de salida/Sobre vano de puerta /	señal fotoluminiscente / 30×15 cm	SALIDA
Evacuación	E002	SEG-05	Ruta de evacuación	Dirección de evacuación/Muros o cielos	Dirección de evacuación señal fotoluminiscente / 20×10 cm	
Evacuación	E004	SEG-06	Punto de encuentro	Reunión post-evacuación/Área exterior	señal metálica o acrílica / 30×30 cm	
Emergencia	E003	SEG-07	Primeros auxilios	Atención básica/Muro Corredor	señal acrilica verde / 20×20 cm	
Emergencia	E012	SEG-08	Camilla	Atención de emergencias	Pasillos / señal acrilica verde / 20×20 cm	

SEÑALÉTICA DE ADVERTENCIA


Tipo de Señal	Cogido Iso	Codigo Proyecto	Elemento	Uso/Ubicación	Material y tamaño	Icono
Advertencia	W012	ADV-01	Riesgo eléctrico	Puerta o muro técnico	señal rígida amarilla / 20×20 cm	

SEÑALÉTICA DE PROHIBICIÓN

Tipo de Señal	Cogido Iso	Codigo Proyecto	Elemento	Uso/Ubicación	Material y tamaño	Icono
Prohibición	P002	PRO-02	Prohibido fumar	Prevención de riesgos	señal rígida / 15×15 cm	
Prohibición	P003	PRO-01	Prohibido el paso	Puertas técnicas	señal rígida circular / 20×20 cm	

1 / A111 NT-ACCESO 0.0 Señalética
1 : 50

2 NT-CIELO RASO ALMACEN Y LECTURA -2.80 Señaletica
A112 1 : 50

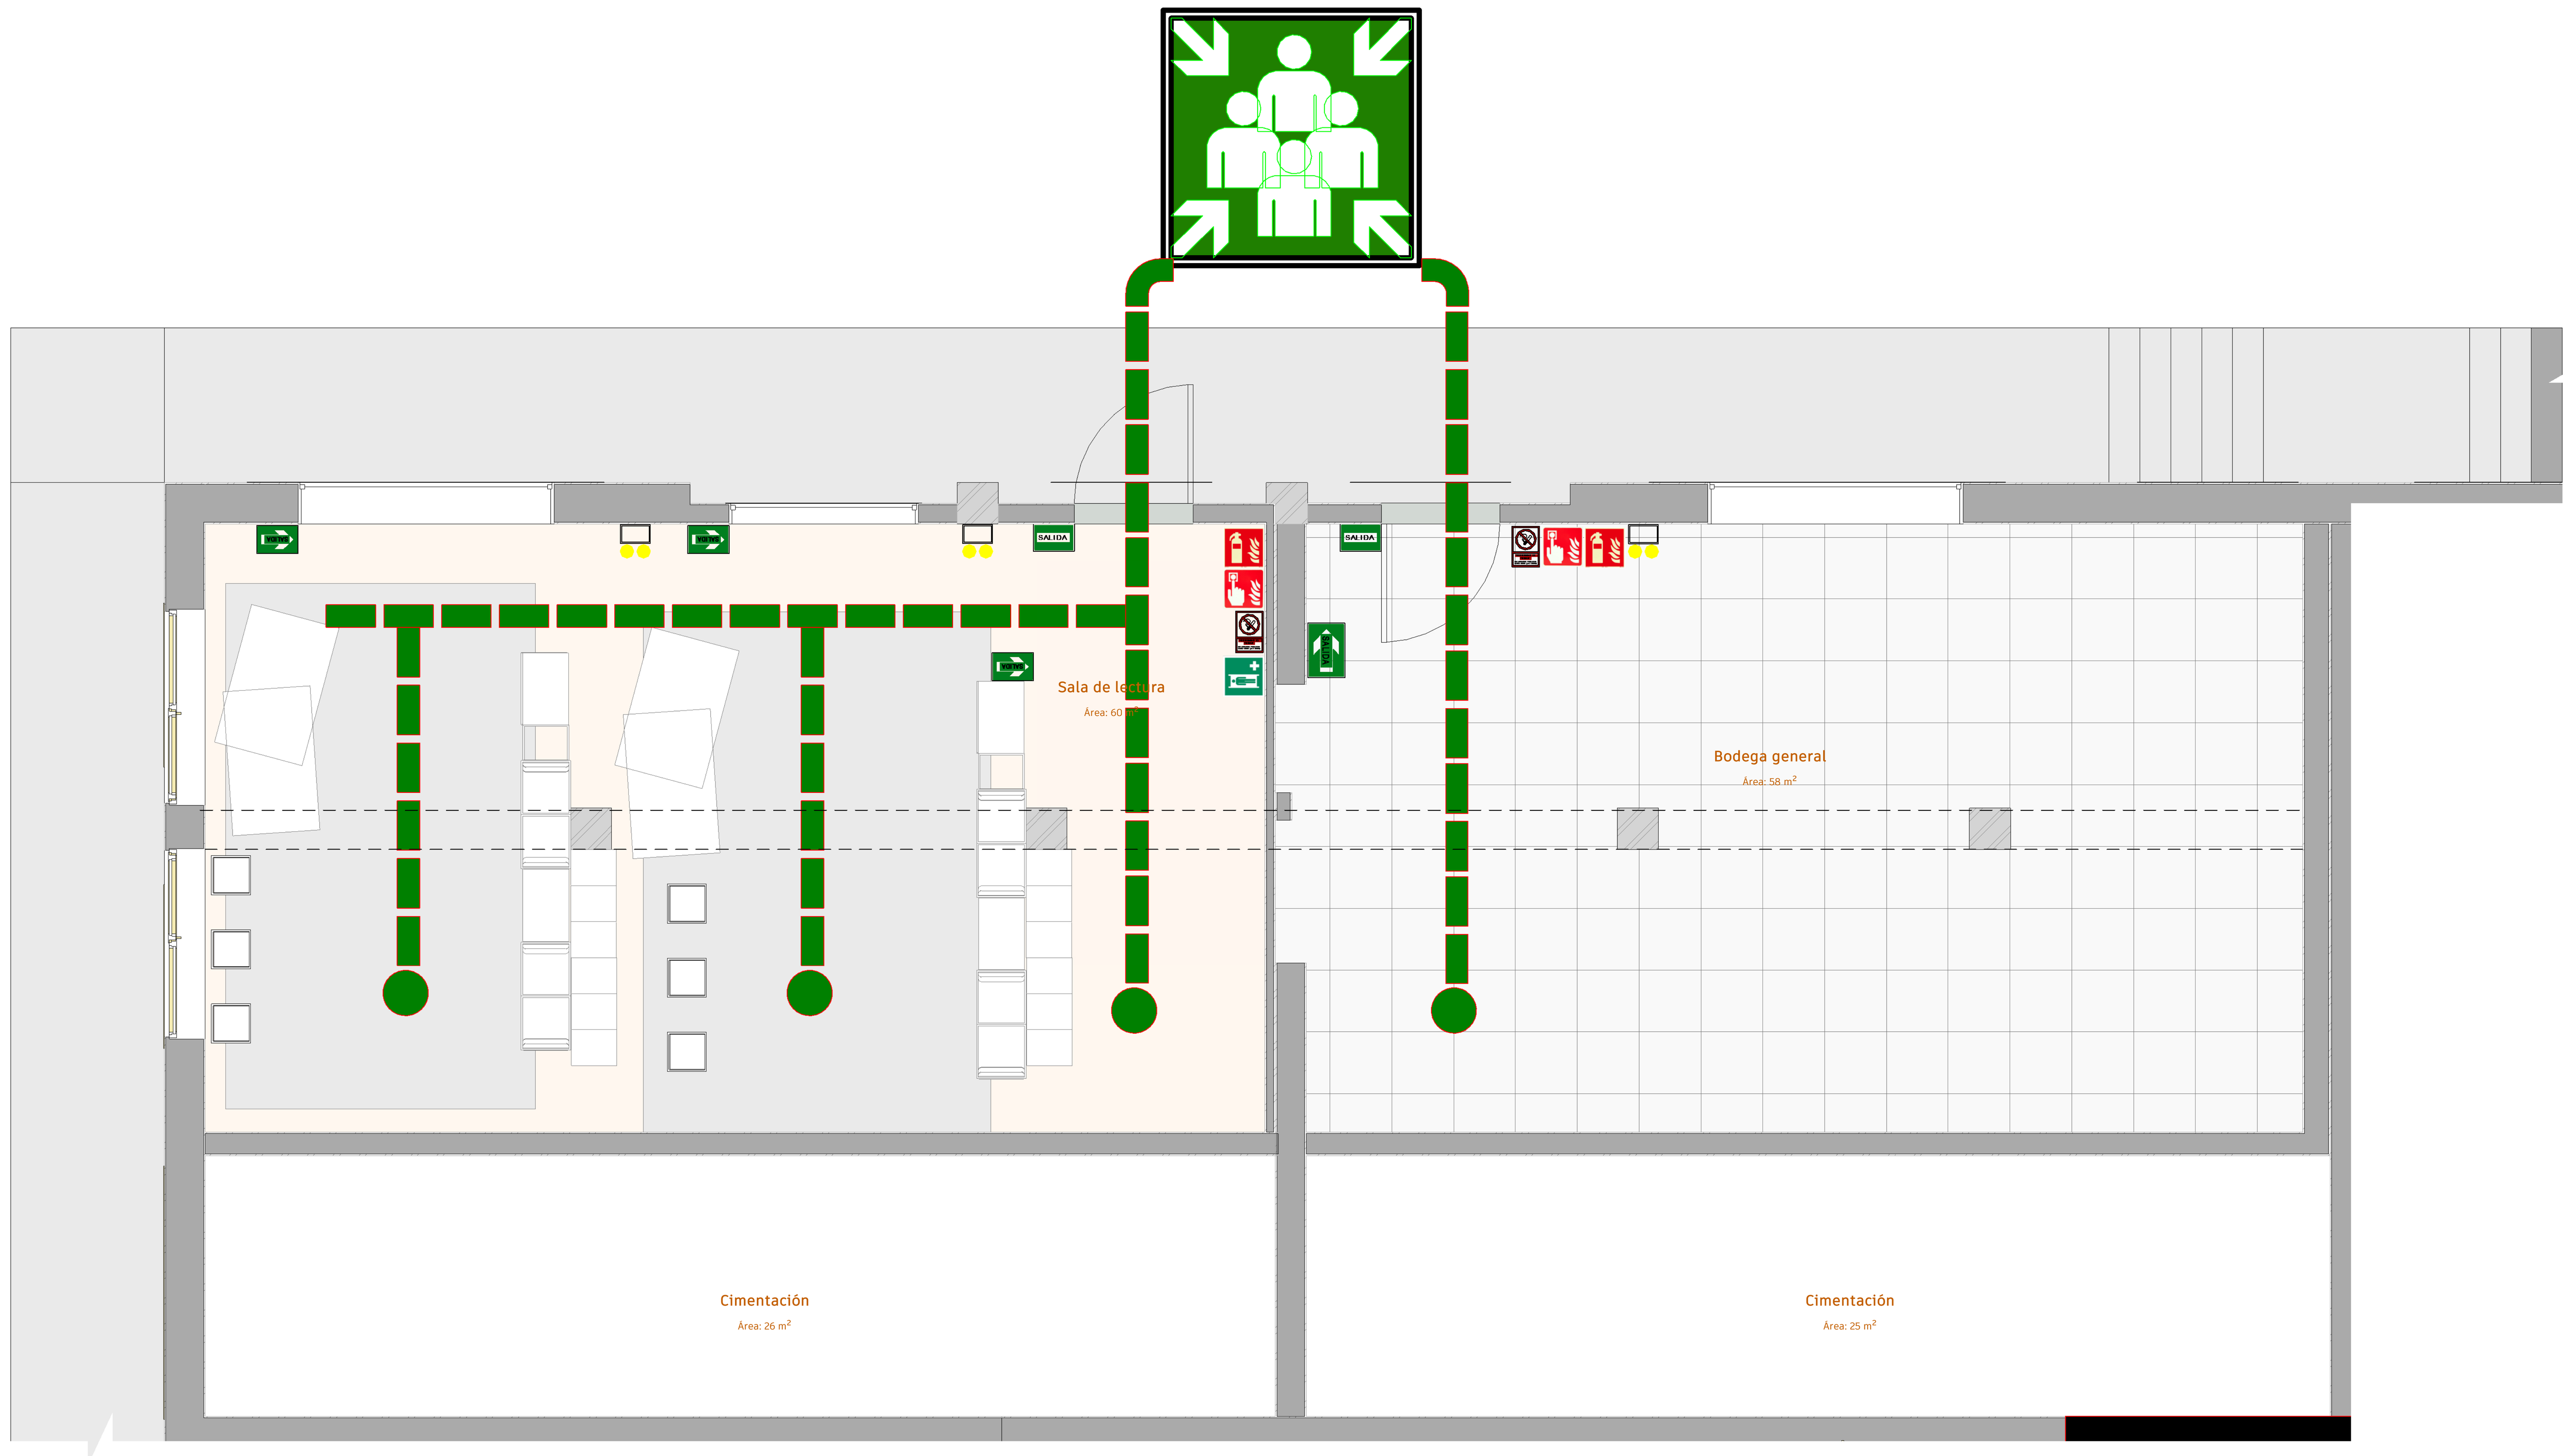

NOTA GENERAL:
La señalización de seguridad, evacuación y accesibilidad indicada en el presente plano cumple con la normativa ISO 7010 e ISO 3864. La cantidad y ubicación de las señales responde al uso específico de cada bloque institucional, garantizando orientación clara, evacuación segura y accesibilidad universal.
NOTA TÉCNICA – UBICACIÓN DE SEÑALÉTICA Y ELEMENTOS DE SEGURIDAD

- CRITERIOS GENERALES DE SEÑALÉTICA

La señalización deberá ser clara, visible y comprensible para todos los usuarios.

Las señales se ubicarán antes de los puntos de decisión (cruces, cambios de dirección, accesos).

No se permitirá la obstrucción visual por mobiliario, puertas u otros elementos.

Se priorizará el uso de señales fotoluminiscentes en rutas de evacuación y salidas de emergencia.

La señalética se instalará a alturas que garanticen visibilidad permanente:

Señales murales: 2.10 m a 2.30 m sobre nivel de piso terminado.

Los tamaños de las señales deberán corresponder a la distancia de lectura y condiciones del espacio.

- EXTINTORES PORTÁTILES

Ubicación en muros de circulación, próximos a accesos, salidas y cambios de recorrido.

Distancia máxima de recorrido hasta un extintor: ≤ 15 m.

Altura de instalación:

Parte superior del extintor: máx. 1.50 m sobre NPT.

Parte inferior del extintor: mín. 0.10 m sobre NPT.

Cada extintor contará con señalización visible conforme a ISO 7010 (F001).

No se permitirá la instalación dentro de gabinetes cerrados sin señalización exterior.

- SALIDAS DE EMERGENCIA

Señalización instalada sobre el vano de la puerta.

Altura de la señal: 2.10 m a 2.30 m sobre NPT.

Las puertas deberán abrir en el sentido de la evacuación.

Las salidas deberán mantenerse libres de obstáculos en todo momento.

- RUTAS DE EVACUACIÓN

Señalización continua y coherente desde cualquier punto del bloque hasta la salida.

Flechas direccionales ubicadas:

En pasillos

Antes de cambios de dirección

En intersecciones

No se permitirán señales contradictorias o confusas.

Compatibles con rutas accesibles para personas con movilidad reducida.

- PUNTO DE ENCUENTRO

Ubicado en área exterior segura, alejada de fachadas y accesos vehiculares.

Señalización visible desde las salidas de emergencia.

El área deberá permitir la concentración segura de usuarios evacuados.

- CAMILLA DE EMERGENCIA

Ubicada en enfermería o punto designado de primeros auxilios.

Acceso libre y sin obstáculos desde rutas de evacuación.

Área libre frontal mínima: 1.20 m.

Señalización conforme a ISO 7010 (E007).

Uso exclusivo para atención de emergencias.

- BOTIQUÍN DE PRIMEROS AUXILIOS


Ubicado en enfermería, áreas administrativas y zonas de alta ocupación.

Altura de instalación: 1.40 m a 1.60 m sobre NPT.

Señalización visible conforme a ISO 7010 (E003).

El contenido deberá mantenerse completo y actualizado.

Tipo de Señal	Cogido Iso	Código Proyecto	Elemento	Uso/Ubicación	Material y tamaño	Ícono
SEGURIDAD CONTRA INCENDIOS						
Contra incendio	F001	SEG-01	Extintor portátil	Control inicial de incendios/Circulaciones, accesos, pasillos	20 × 20 cm + RECOMENDADO PVC fotoluminiscente (2–3 mm)	
Contra incendio	F005	SEG-03	Alarma manual de incendio	Activación de alarma/Muro de circulación	señal acrílica roja / 15×15 cm	
SEÑALÉTICA DE EVACUACIÓN Y EMERGENCIA						
Evacuación	E001	SEG-04	Salida de emergencia	Identificación de salida/Sobre vano de puerta /	señal fotoluminiscente / 30×15 cm	SALIDA
Evacuación	E002	SEG-05	Ruta de evacuación	Dirección de evacuación/Muros o cielos	Dirección de evacuación/señal fotoluminiscente / 20×10 cm	
Evacuación	E004	SEG-06	Punto de encuentro	Reunión post-evacuación/Área exterior	señal metálica o acrílica / 30×30 cm	
Emergencia	E003	SEG-07	Primeros auxilios	Atención básica/Muro Corredor	señal acrílica verde / 20×20 cm	
Emergencia	E012	SEG-08	Camilla	Atención de emergencias	Pasillos / señal acrílica verde / 20×20 cm	
SEÑALÉTICA DE ADVERTENCIA						
Advertencia	W012	ADV-01	Riesgo eléctrico	Puerta o muro técnico	señal rígida amarilla / 20×20 cm	
SEÑALÉTICA DE PROHIBICIÓN						
Prohibición	P002	PRO-02	Prohibido fumar	Prevención de riesgos	señal rígida / 15×15 cm	
Prohibición	P003	PRO-01	Prohibido el paso	Puertas técnicas	señal rígida circular / 20×20 cm	

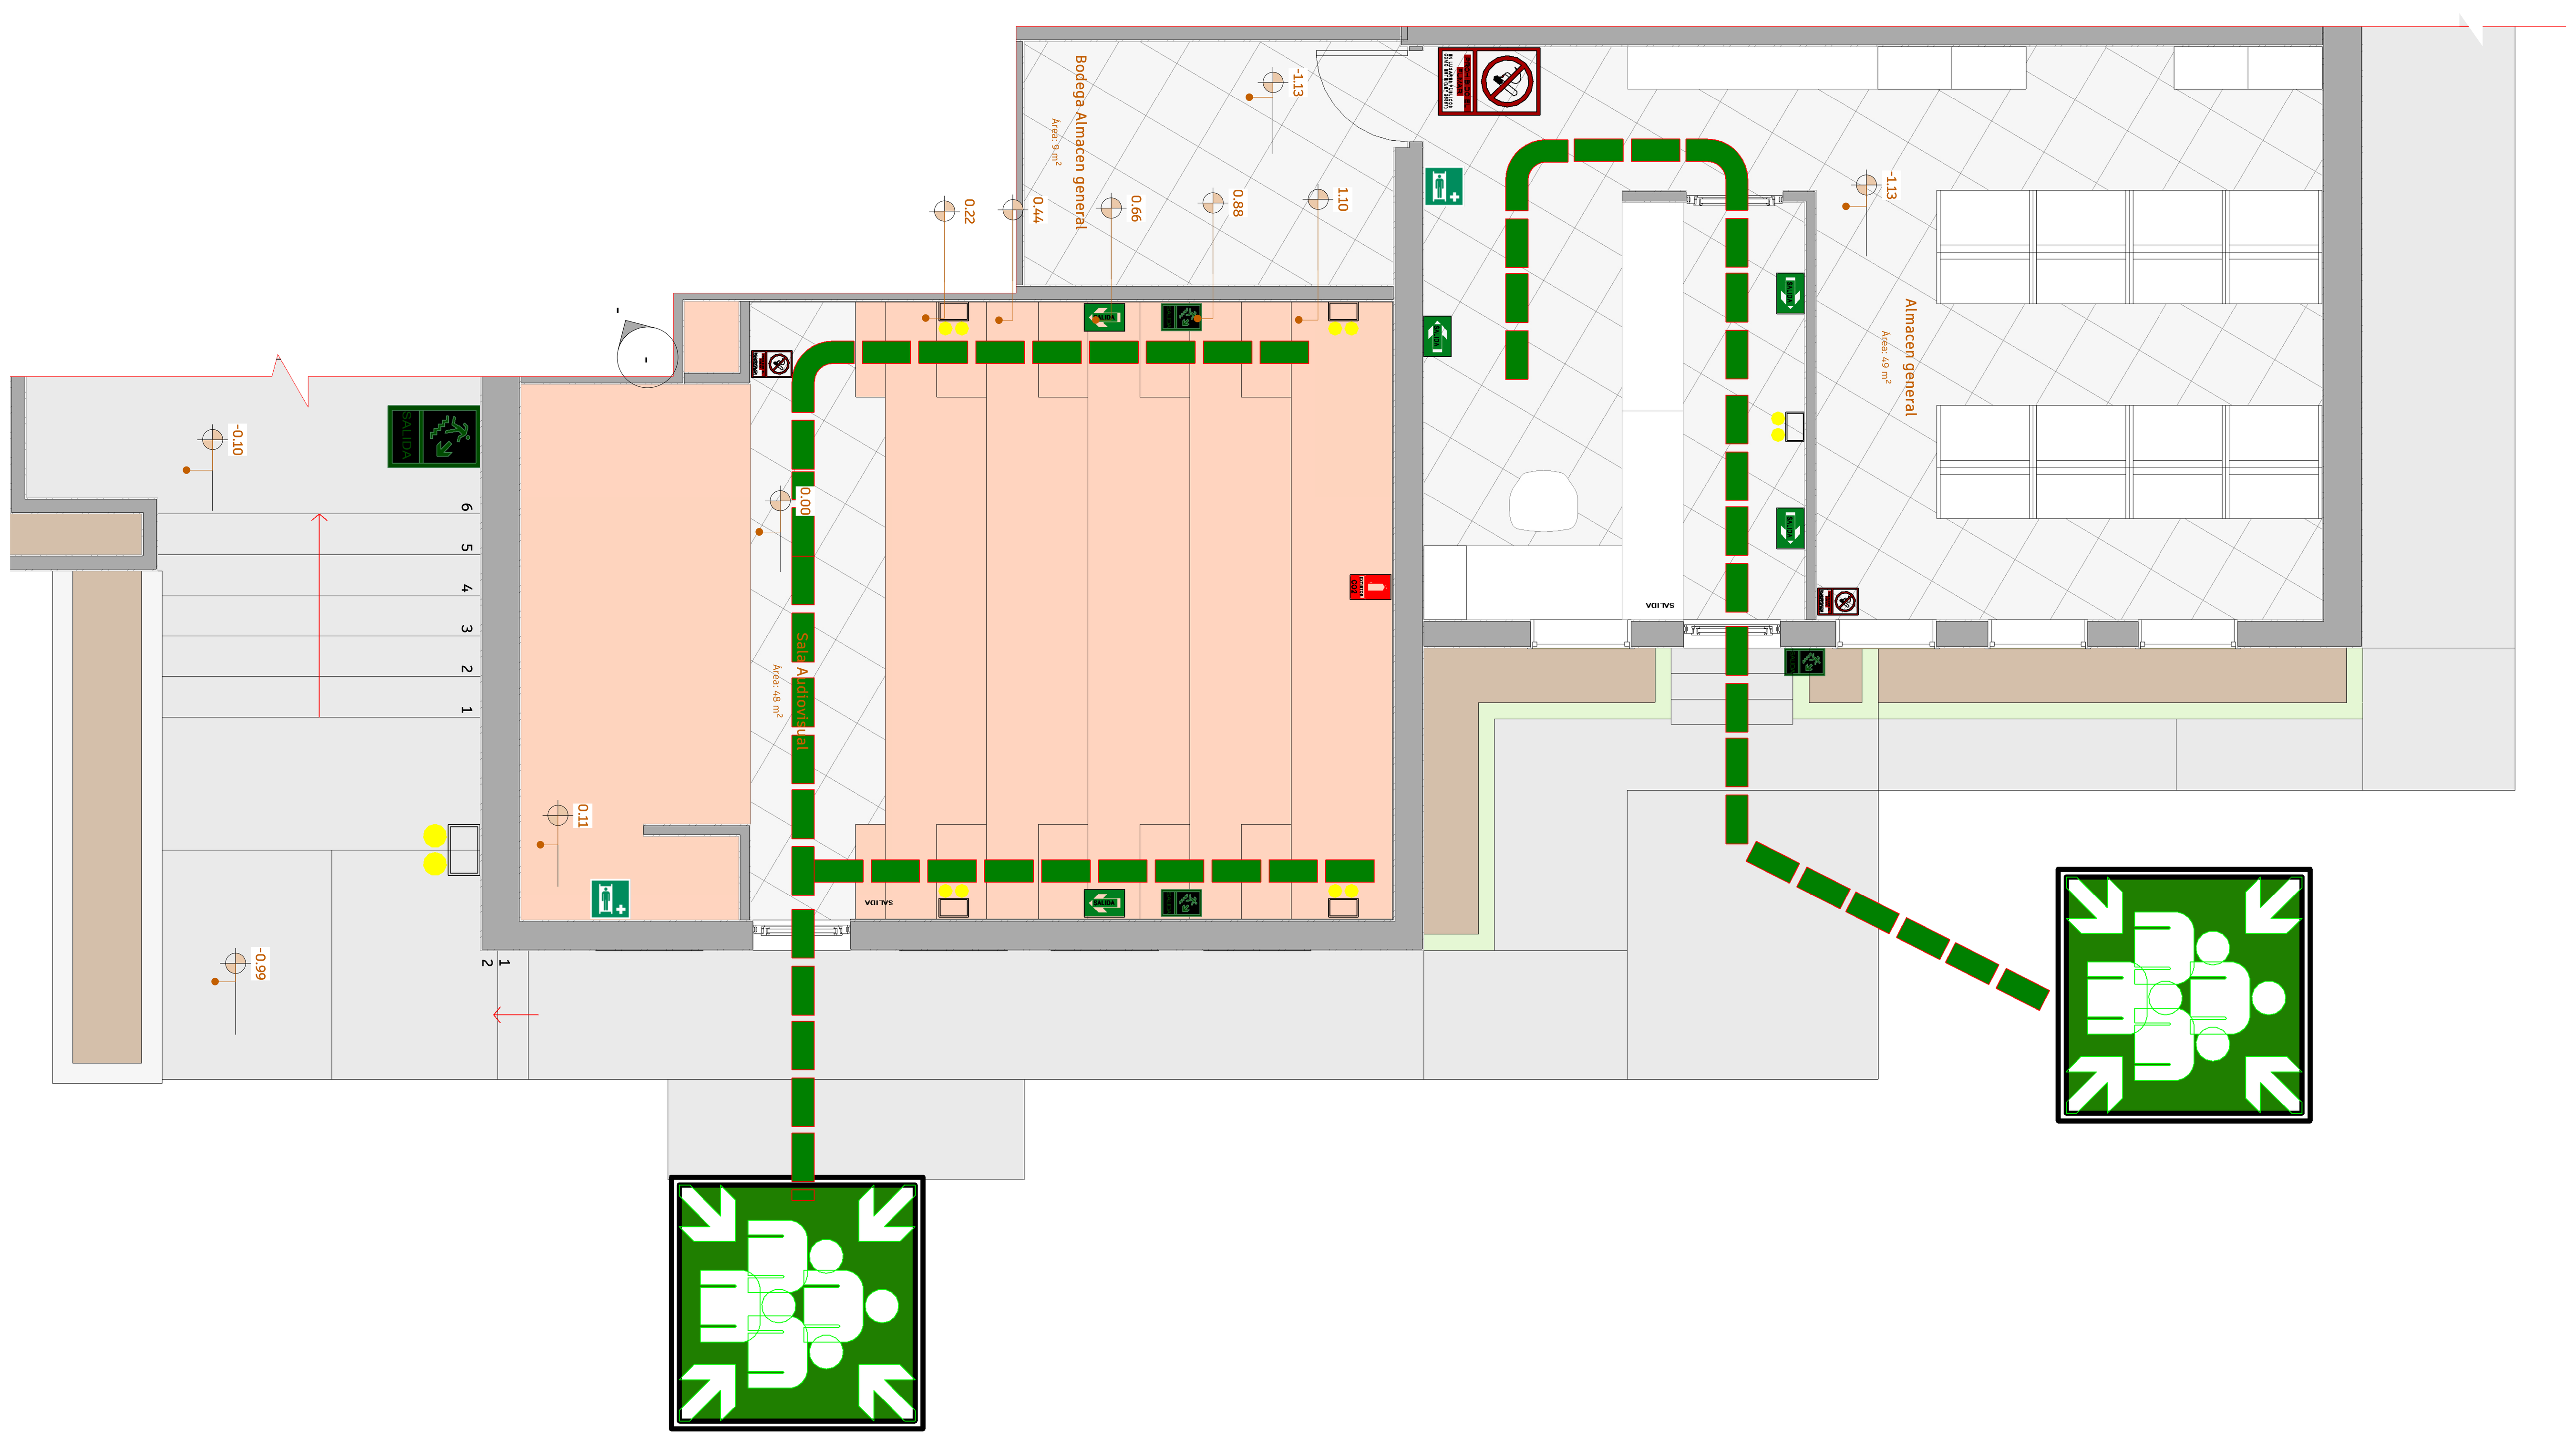

1 NT-AUDITORIO -1.13 Señaletica
A112 1 : 50

PLANO: 040-2025
PLANCHA: A112
DE: A112

SAN JUAN DE PASTO

ESCUELA NORMAL SUPERIOR DE PASTO-NARIÑO

PROYECTO:
Remodelacion arquitectonica Bloque Administrativo - ENSP

UBICACION:
Cra. 26 #895 8- a, Pasto, Nariño 520002

PROPIETARIO:
Escuela Normal Superior de Pasto

RESPONSABLE:
Arq. Laura Sofía Ponce Muñoz
Tp.A41312020-1088976432

EQUIPO DISEÑO ARQUITECTONICO:
Arq. Johnny Esteban Enríquez Hidalgo
Tp.A13712021-1085309499

CONTIENE:
PLANTA SEÑALETICA

OBSERVACIONES

ESCALA: 1 : 50
FECHA: 02/03/26

ARCHIVO DIGITAL:
C:\Users\de-fe\Documents\ADMINISTRACION\EN-Diseño Arquitectonico Bloque Administrativo.rvt

CONTRATO NUMERO: 040-2025
PLANCHA: A112
DE: A112