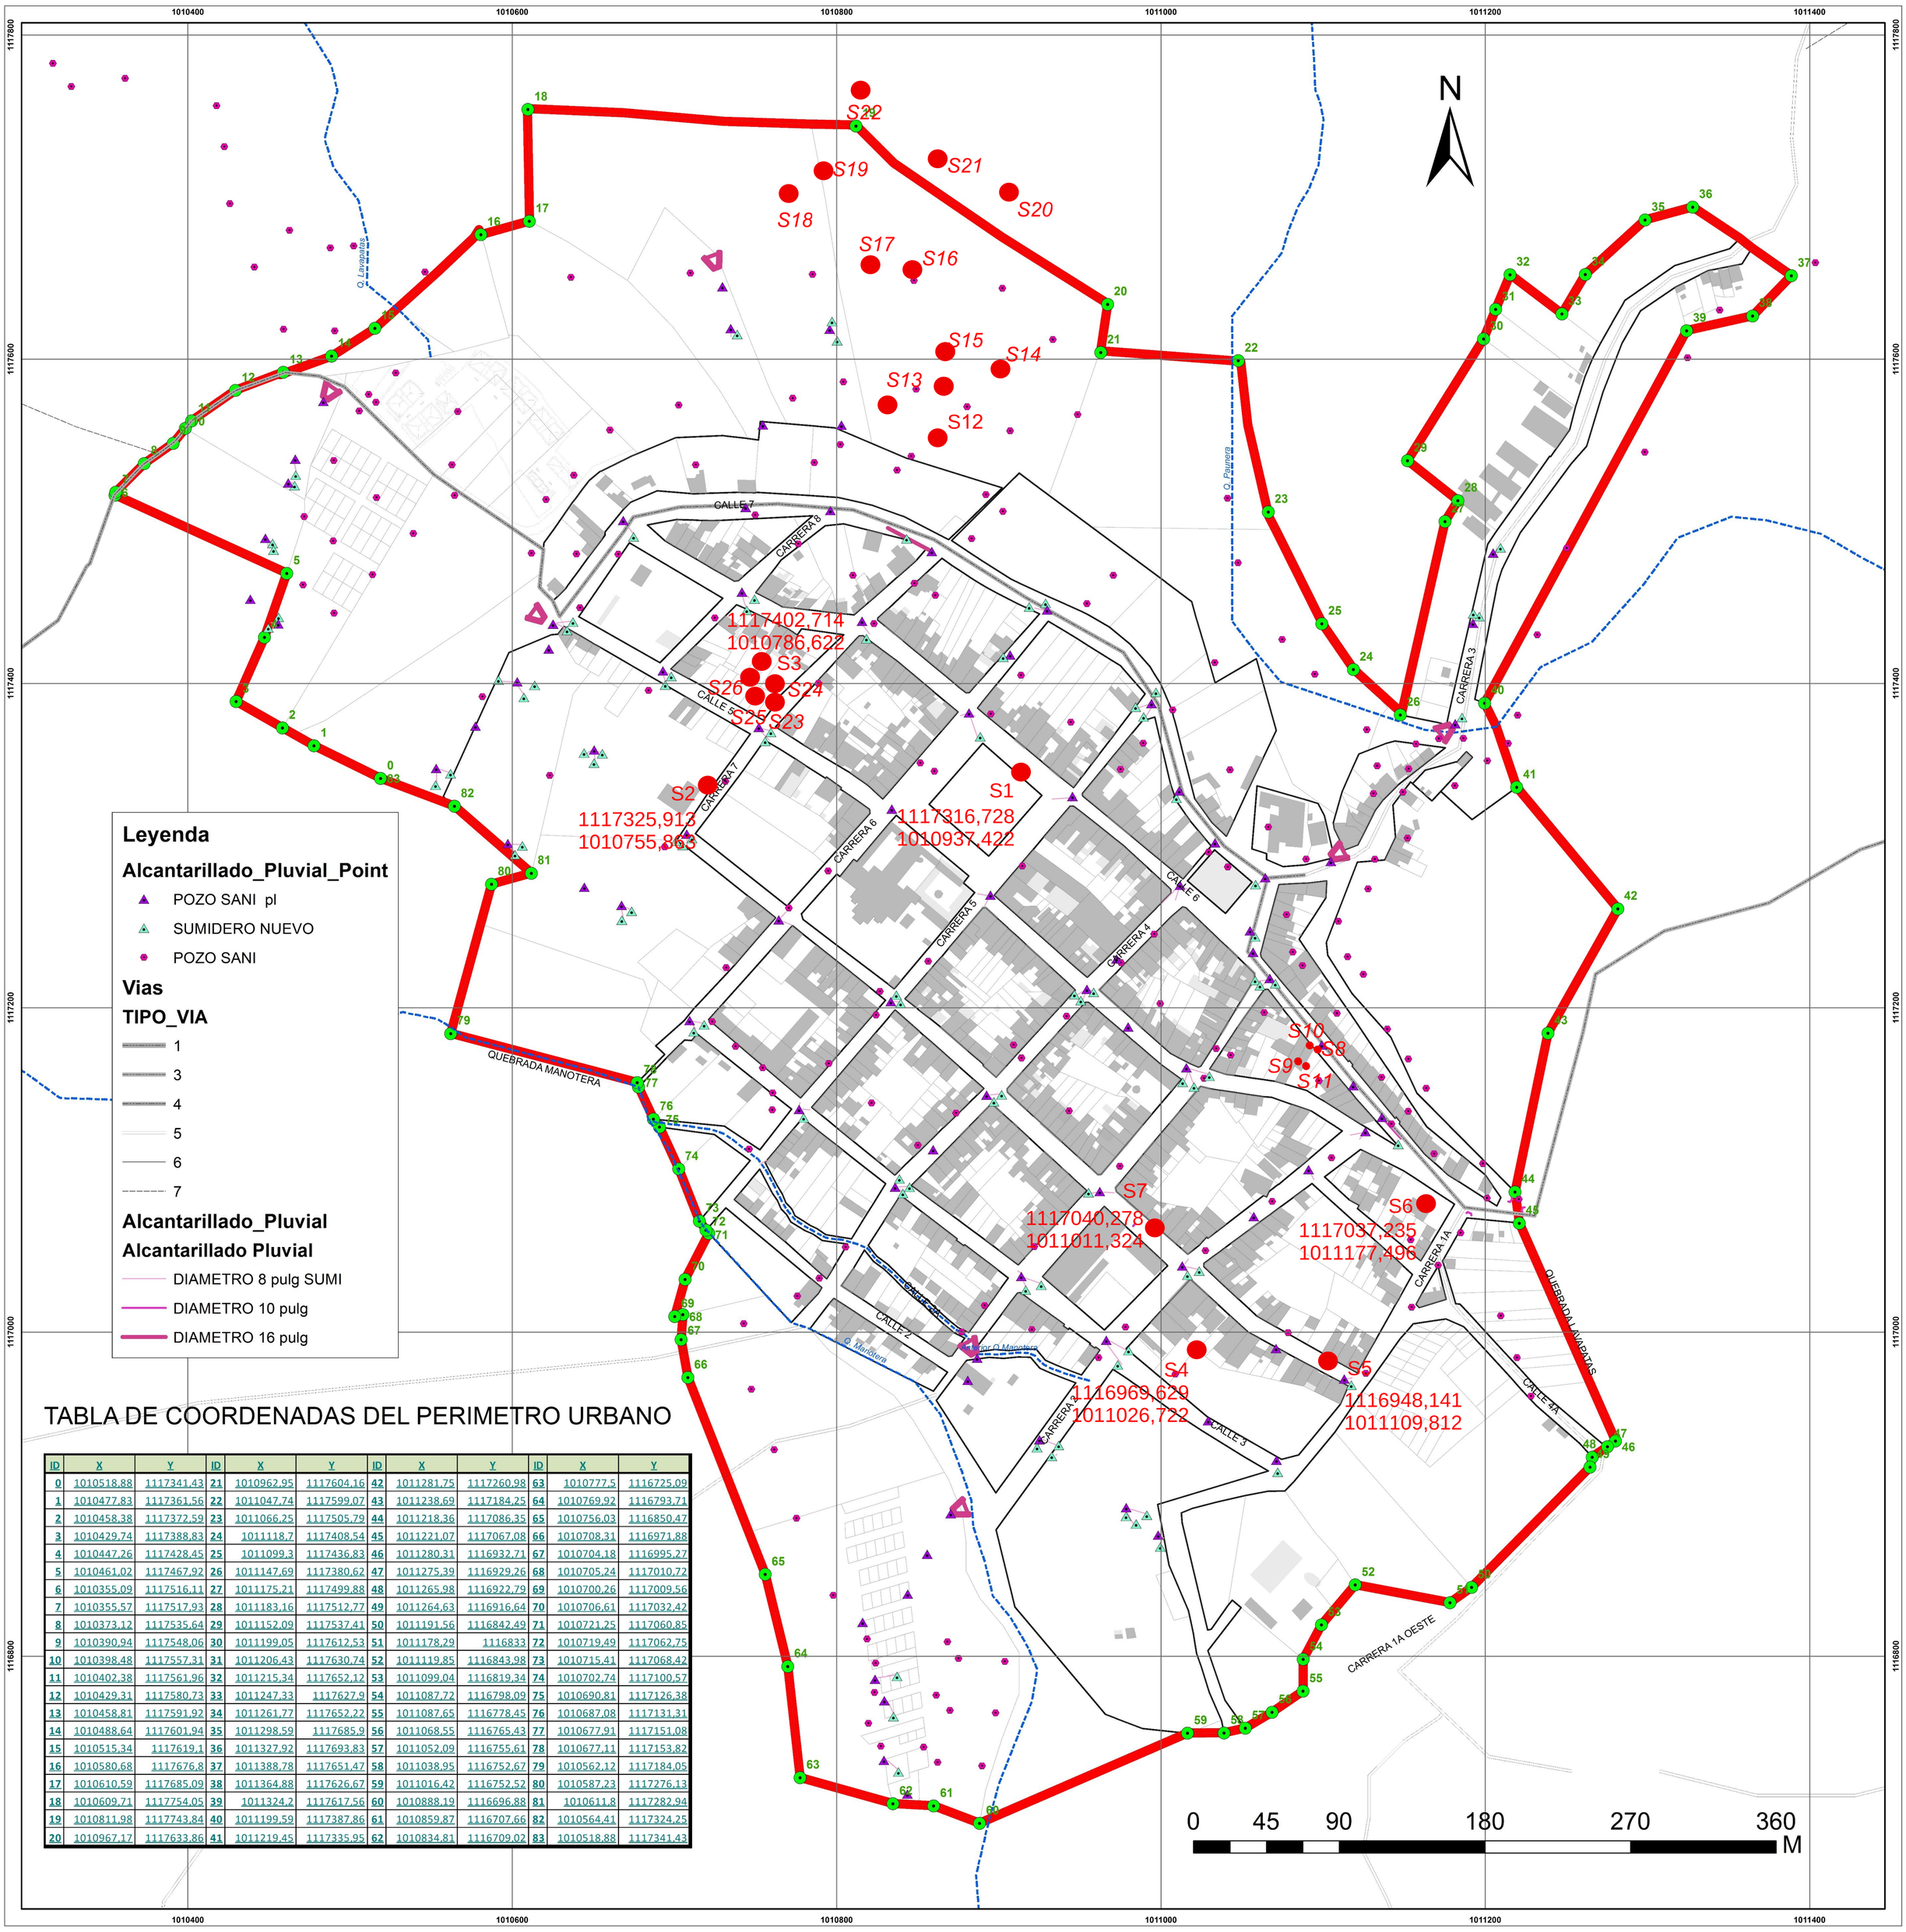


Leyenda

Alcantarillado_Pluvial_Point

- POZO SANI pl
- SUMIDERO NUEVO
- POZO SANI

Vias

TIPO_VIA

- 1
- 3
- 4
- 5
- 6
- 7

Alcantarillado_Pluvial

Alcantarillado Pluvial

- DIAMETRO 8 pulg SUMI
- DIAMETRO 10 pulg
- DIAMETRO 16 pulg

TABLA DE COORDENADAS DEL PERIMETRO URBANO

ID	X	Y	ID	X	Y	ID	X	Y	ID	X	Y
0	1010518,88	1117341,43	21	1010962,95	1117604,16	42	1011281,75	1117260,98	63	1010777,5	1116725,09
1	1010477,83	1117361,56	22	1011047,74	1117599,07	43	1011238,69	1117184,25	64	1010769,92	1116793,71
2	1010458,38	1117372,59	23	1011066,25	1117505,79	44	1011218,36	1117086,35	65	1010756,03	1116850,47
3	1010429,74	1117388,83	24	1011118,7	1117408,54	45	1011221,07	1117067,08	66	1010708,31	1116971,88
4	1010447,26	1117428,45	25	1011099,3	1117436,83	46	1011280,31	1116932,71	67	1010704,18	1116995,27
5	1010461,02	1117467,92	26	1011147,69	1117380,62	47	1011275,39	1116929,26	68	1010705,24	1117010,72
6	1010355,09	1117516,11	27	1011175,21	1117499,88	48	1011265,98	1116922,79	69	1010700,26	1117009,56
7	1010355,57	1117517,93	28	1011183,16	1117512,77	49	1011264,63	1116916,64	70	1010706,61	1117032,42
8	1010373,12	1117535,64	29	1011152,09	1117537,41	50	1011191,56	1116842,49	71	1010721,25	1117060,85
9	1010390,94	1117548,06	30	1011199,05	1117612,53	51	1011178,29	1116833	72	1010719,49	1117062,75
10	1010398,48	1117557,31	31	1011206,43	1117630,74	52	1011119,85	1116843,98	73	1010715,41	1117068,42
11	1010402,38	1117561,96	32	1011215,34	1117652,12	53	1011099,04	1116819,34	74	1010702,74	1117100,57
12	1010429,31	1117580,73	33	1011247,33	1117627,9	54	1011087,72	1116798,09	75	1010690,81	1117126,38
13	1010458,81	1117591,92	34	1011261,77	1117652,22	55	1011087,65	1116778,45	76	1010687,08	1117131,31
14	1010488,64	1117601,94	35	1011298,59	1117685,9	56	1011068,55	1116765,43	77	1010677,91	1117151,08
15	1010515,34	1117619,1	36	1011327,92	1117693,83	57	1011052,09	1116755,61	78	1010677,11	1117153,82
16	1010580,68	1117676,8	37	1011388,78	1117651,47	58	1011038,95	1116752,67	79	1010562,12	1117184,05
17	1010610,59	1117685,09	38	1011364,88	1117626,67	59	1011016,42	1116752,52	80	1010587,23	1117276,13
18	1010609,71	1117754,05	39	1011324,2	1117617,56	60	1010888,19	1116696,88	81	1010611,8	1117282,94
19	1010811,98	1117743,84	40	1011199,59	1117387,86	61	1010859,87	1116707,66	82	1010564,41	1117324,25
20	1010967,17	1117633,86	41	1011219,45	1117335,95	62	1010834,81	1116709,02	83	1010518,88	1117341,43

REPUBLICA DE COLOMBIA

MUNICIPIO DE PAUNA

ESQUEMA DE ORDENAMIENTO TERRITORIAL

2014 - 2031

OMAR CASALLAS
Alcalde 2012 - 2015

JIMMY VERGARA SILVA
INGENIERO CIVIL
T.P. No. 15202130100 BYC

Convenciones

TIPO DE VIA

- 3
- 4
- 5
- 6
- 7

- Manzanas
- Edificacion
- ConstruccionAnexa
- PredioRural
- PerimetroUrbano2003

Sistema de Coordenadas
Datum: MAGNA: Colombia - Bogota
Proyección: Transverse - Mercator
Falso Este: 1.000.000
Falso Norte: 1.000.000
Meridiano Central: -74,07750792
Factor Escala: 1
Latitud de Origen: 4,59620042
Unidad Linear: Metros

Parametros Cartograficos

Cartografia base. Esc 1:25.000
IGAC.2010.
Bogotá D.C. Colombia

Escala de Trabajo
1:2.000

MAPA N°
1 DE 7

1 -CU
PERIMETRO
URBANO

FECHA
10 de Julio de 2015