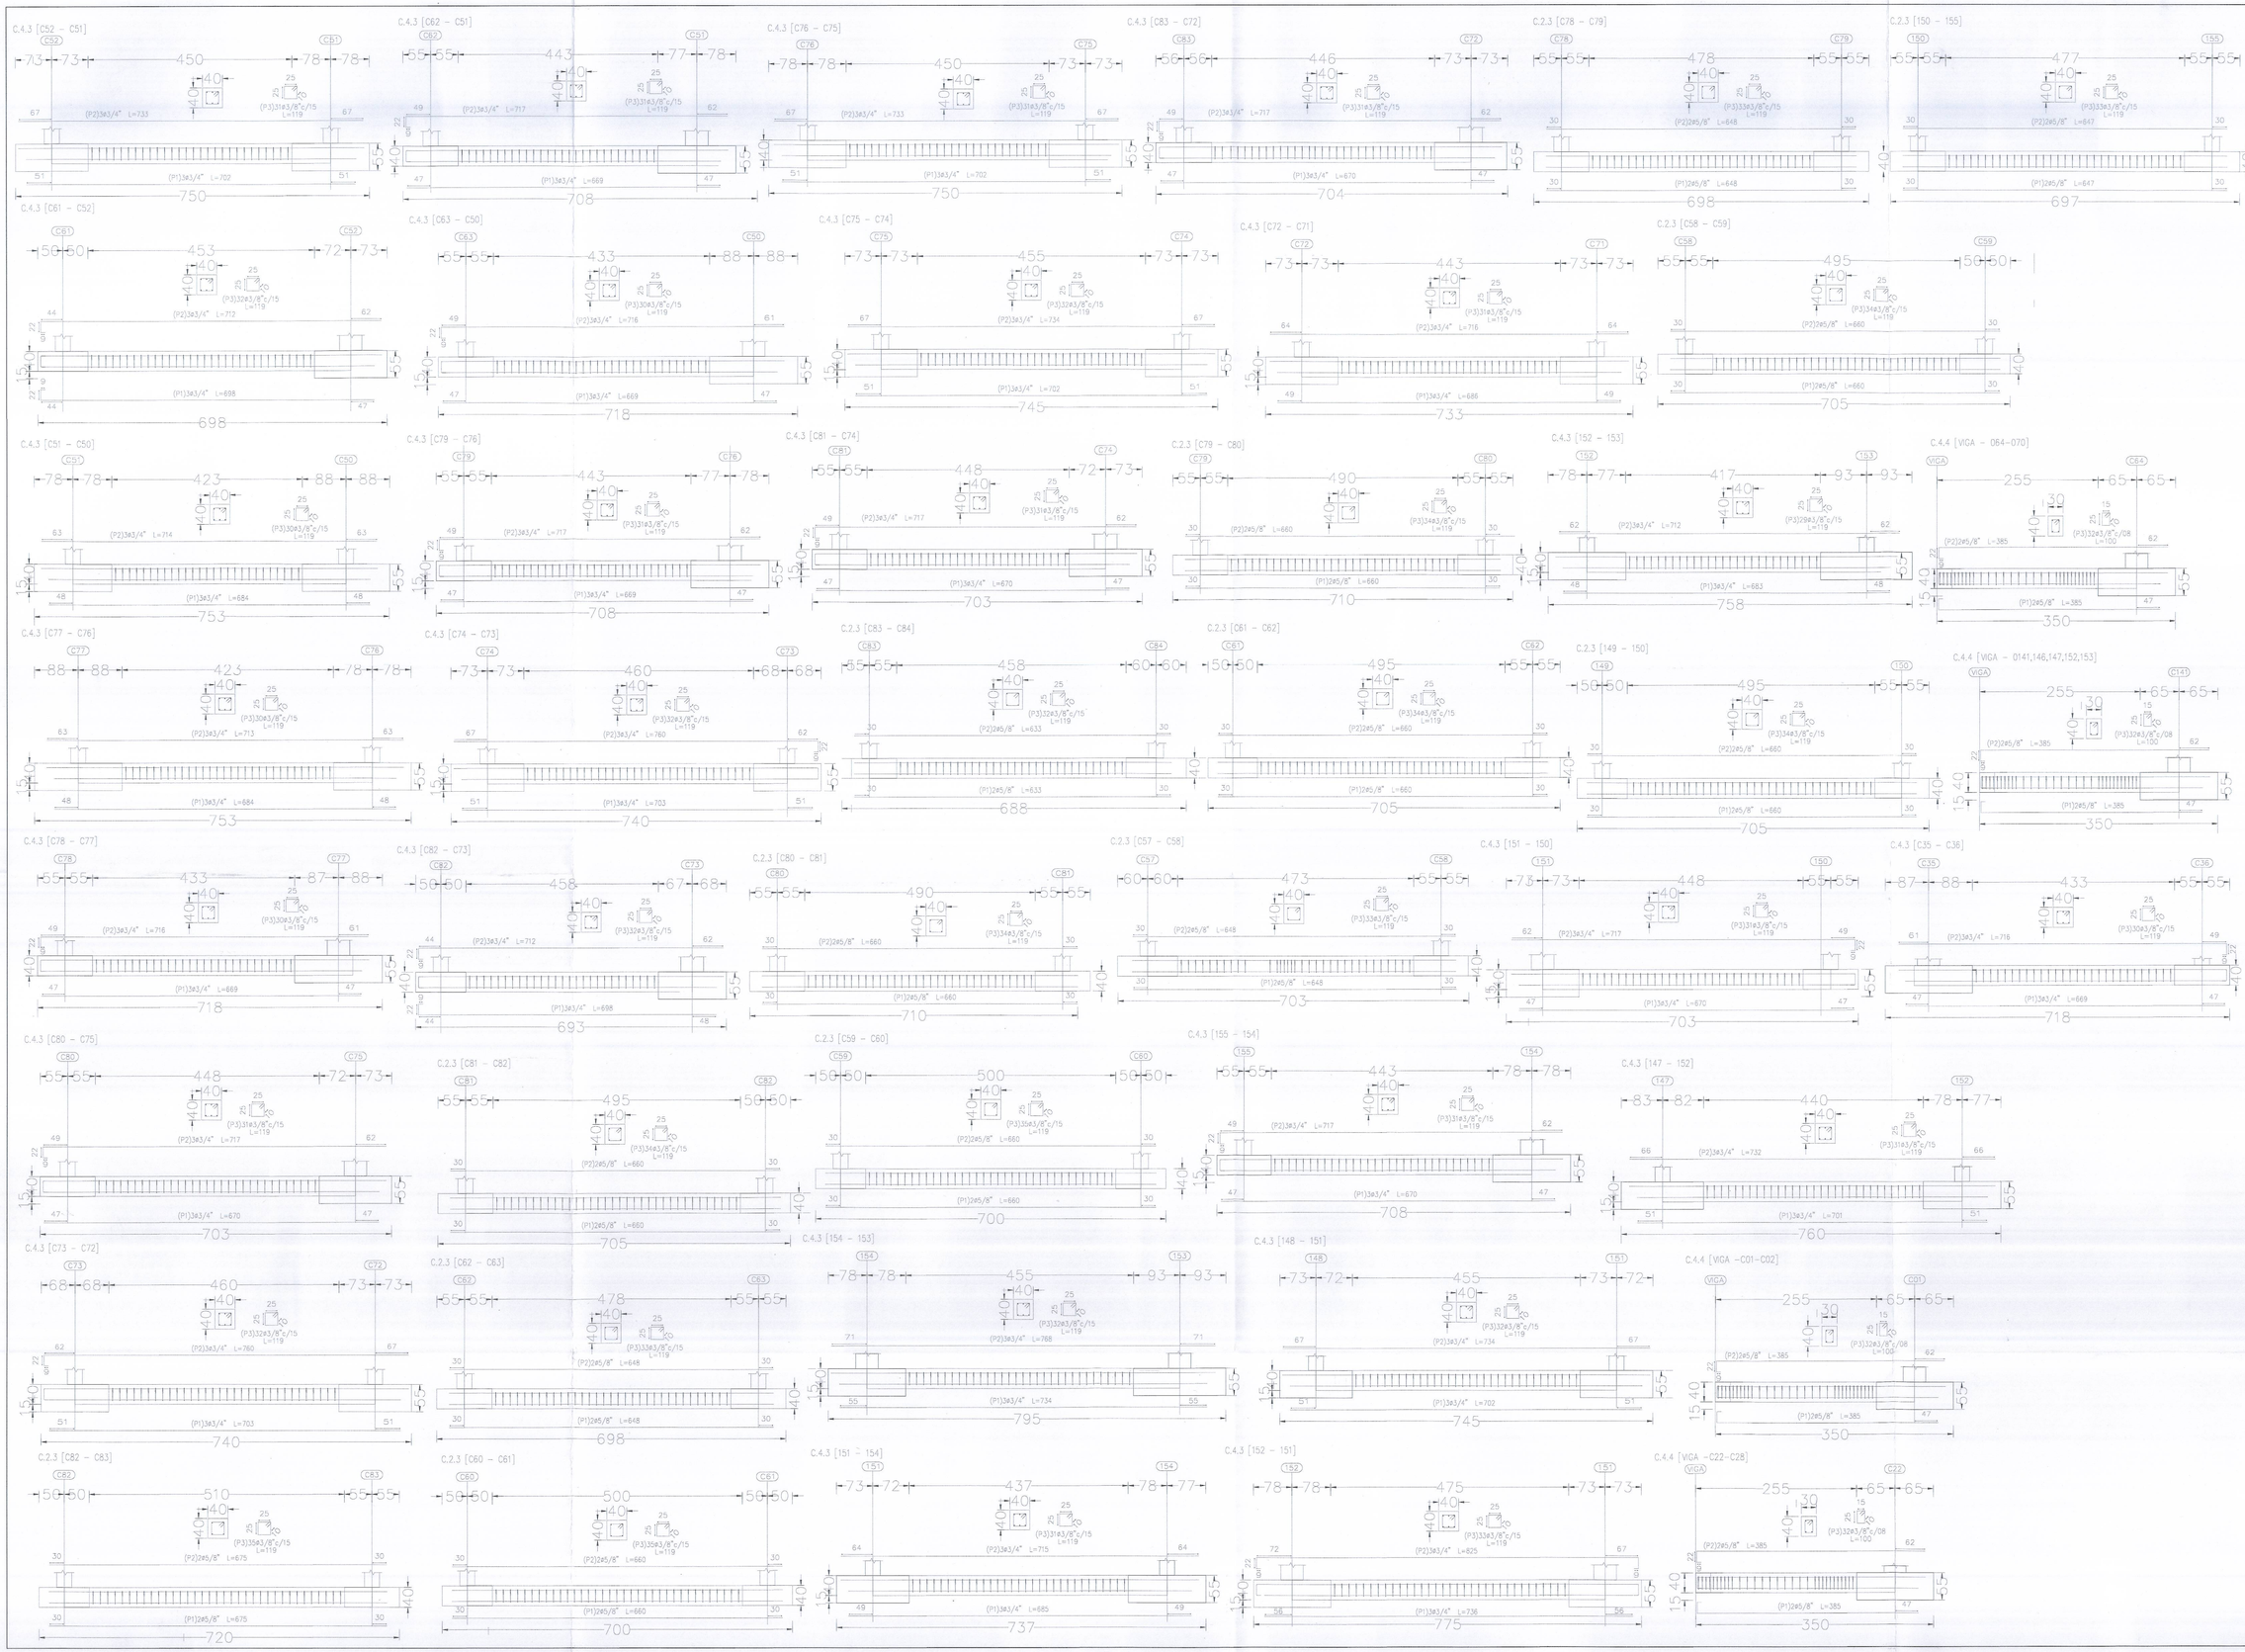


MUNICIPIO DE TOCANCIPA
TRADICION Y PROGRESO

MUNICIPIO TOCANCIPÁ
DEPARTAMENTO DE CUNDINAMARCA

VoBo.:

CONSORCIO STARK
CONSORCIO STARK
901.619.583-7
ING.NATALIE TRISTANCHO
REPRESENTANTE LEGAL

PROYECTO:

CENTRO DE ATENCIÓN Y EDUCACIÓN INICIAL VEREDA LA FUENTE EN EL MUNICIPIO DE TOCANCIPÁ

LOTE SEVILLA
VEREDA LA FUENTE
MUNICIPIO DE TOCANCIPÁ
DEPARTAMENTO DE CUNDINAMARCA

CONTRATISTA CONSTRUCTOR:

CONSORCIO BS INGENIERÍA
CONSORCIO BS
901.590.075-0
ING. JEFFERSON BOHORQUEZ LESMES
MP 25202-098503
REPRESENTANTE LEGAL

CONVENCIONES:

MODIFICACIONES

ESPECIALISTA INTERVENTORIA:
JESUS ORLANDO VIVAS
MP 54202-39879
ESPECIALISTA OBRA:
LUIS FERNANDO CORREA JAIME
MP 25202-62184

ARCHIVO:
E 38 - BLOQUES C-D-E-F-G. DESPIECE DE ZAPATAS PLANO RECORD

FECHA :	ESCALA :
17.10.2025	SIN ESCALA

PLANO No.

E 38 DE 50