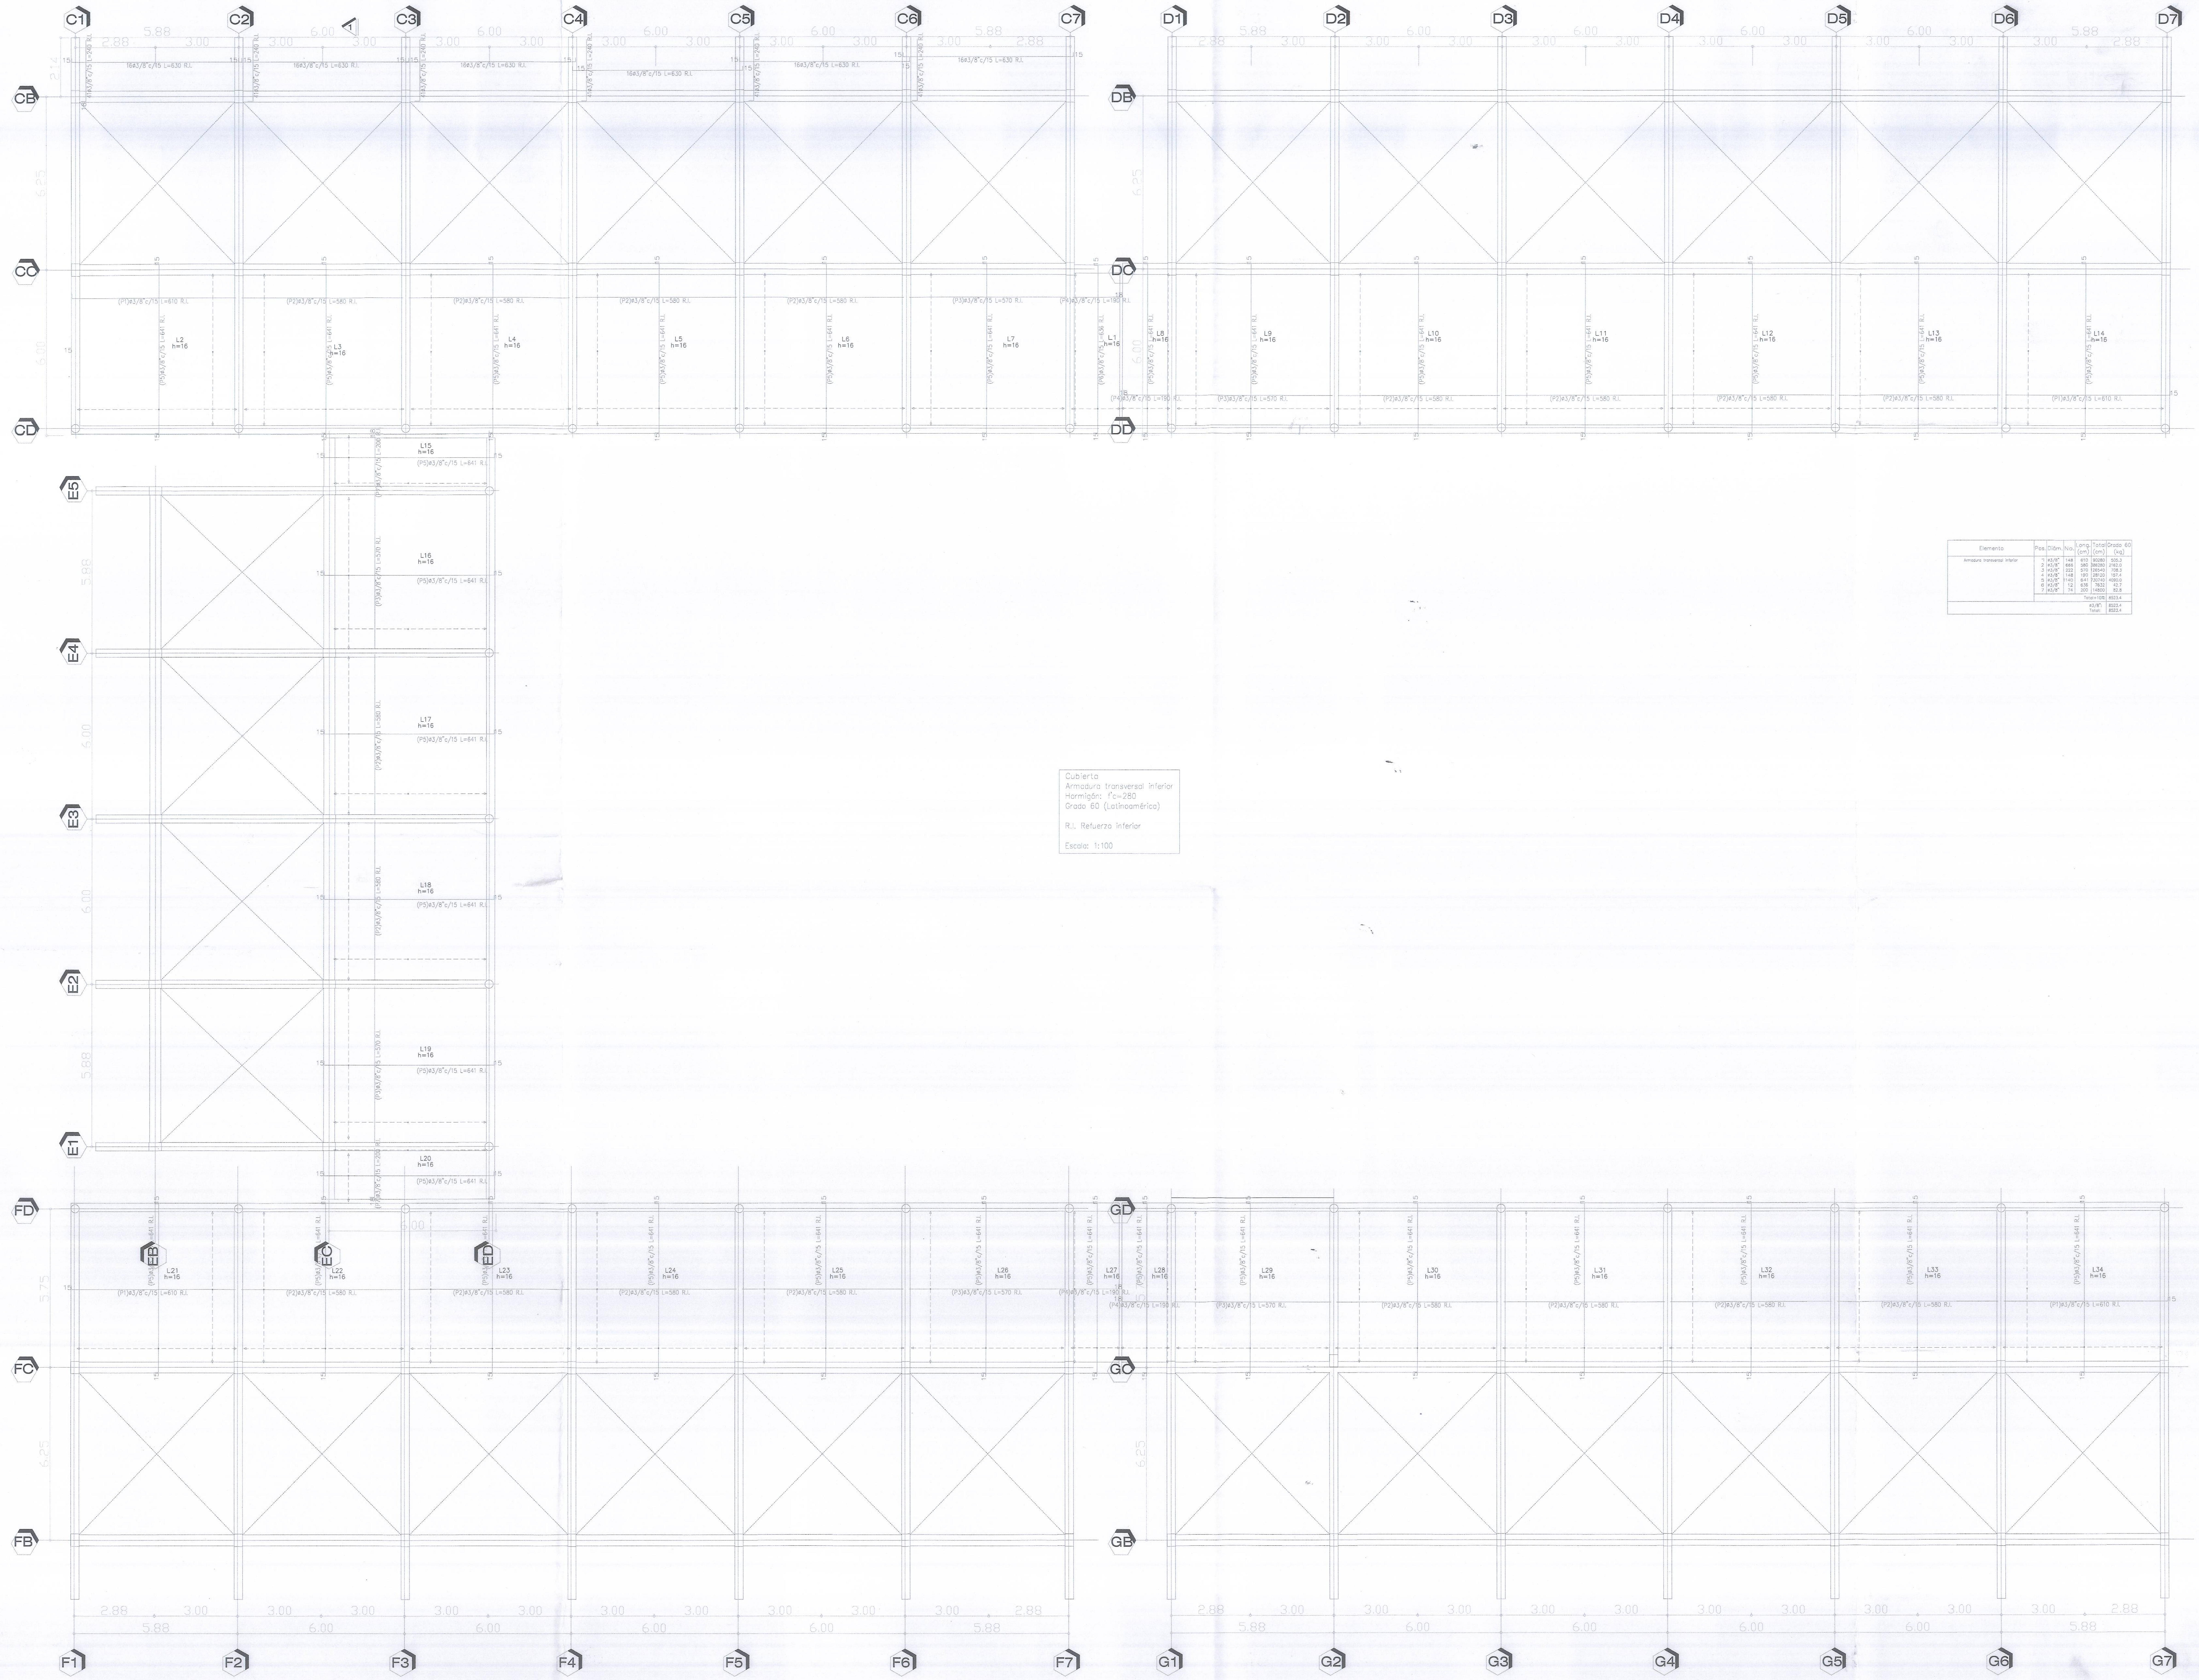


Cubierta
Armadura transversal inferior
Hormigón: f'c=280
Grado 60 (Latinoamérica)

R.I. Refuerzo inferior

Escala: 1:100

Elemento	Pos.	Diám.	No.	Long. (cm)	Total (cm)	Grado 60 (kg)
Armadura transversal inferior	1	ø3/8"	148	610	90280	505.3
	2	ø3/8"	666	580	386280	2162.0
	3	ø3/8"	222	570	126540	708.3
	4	ø3/8"	148	190	28120	157.4
	5	ø3/8"	1140	641	730740	4090.0
	6	ø3/8"	12	636	7632	42.7
	7	ø3/8"	74	200	14800	82.8
					Total+10%:	8523.4
					ø3/8":	8523.4
					Total:	8523.4

MUNICIPIO DE TOCANCIPA
TRADICION Y PROGRESO

MUNICIPIO TOCANCIPÁ
DEPARTAMENTO DE CUNDINAMARCA

VoBo.:

CONSORCIO STARK
CONSORCIO STARK
901.619.583-9
ING.NATALIE TRISTANCHO
REPRESENTANTE LEGAL

PROYECTO:

CENTRO DE ATENCIÓN Y EDUCACIÓN INICIAL VEREDA LA FUENTE EN EL MUNICIPIO DE TOCANCIPÁ

LOTE SEVILLA
VEREDA LA FUENTE
MUNICIPIO DE TOCANCIPÁ
DEPARTAMENTO DE CUNDINAMARCA

CONTRATISTA CONSTRUCTOR:

CONSORCIO BS INGENIERÍA
CONSORCIO BS
901.590.075-0
ING. JEFFERSON BOHORQUEZ LESMES
MP 25202-088503
REPRESENTANTE LEGAL

CONVENCIONES:

MODIFICACIONES

ESPECIALISTA INTERVENTORIA:
JESUS ORLANDO VIVAS
MP 54202-35679
ESPECIALISTA OBRA:
LUIS FERNANDO CORREA JAIME
MP 25202-62184

ARCHIVO: **E 41 - BLOQUES C-D-E-F-G. REPLANTEO DE FORMALETA DESPIECE DE HIERROS INFERIORES PLANO RECORD**

FECHA :	ESCALA :
17.10.2025	SIN ESCALA

PLANO No.

E 41 DE 50