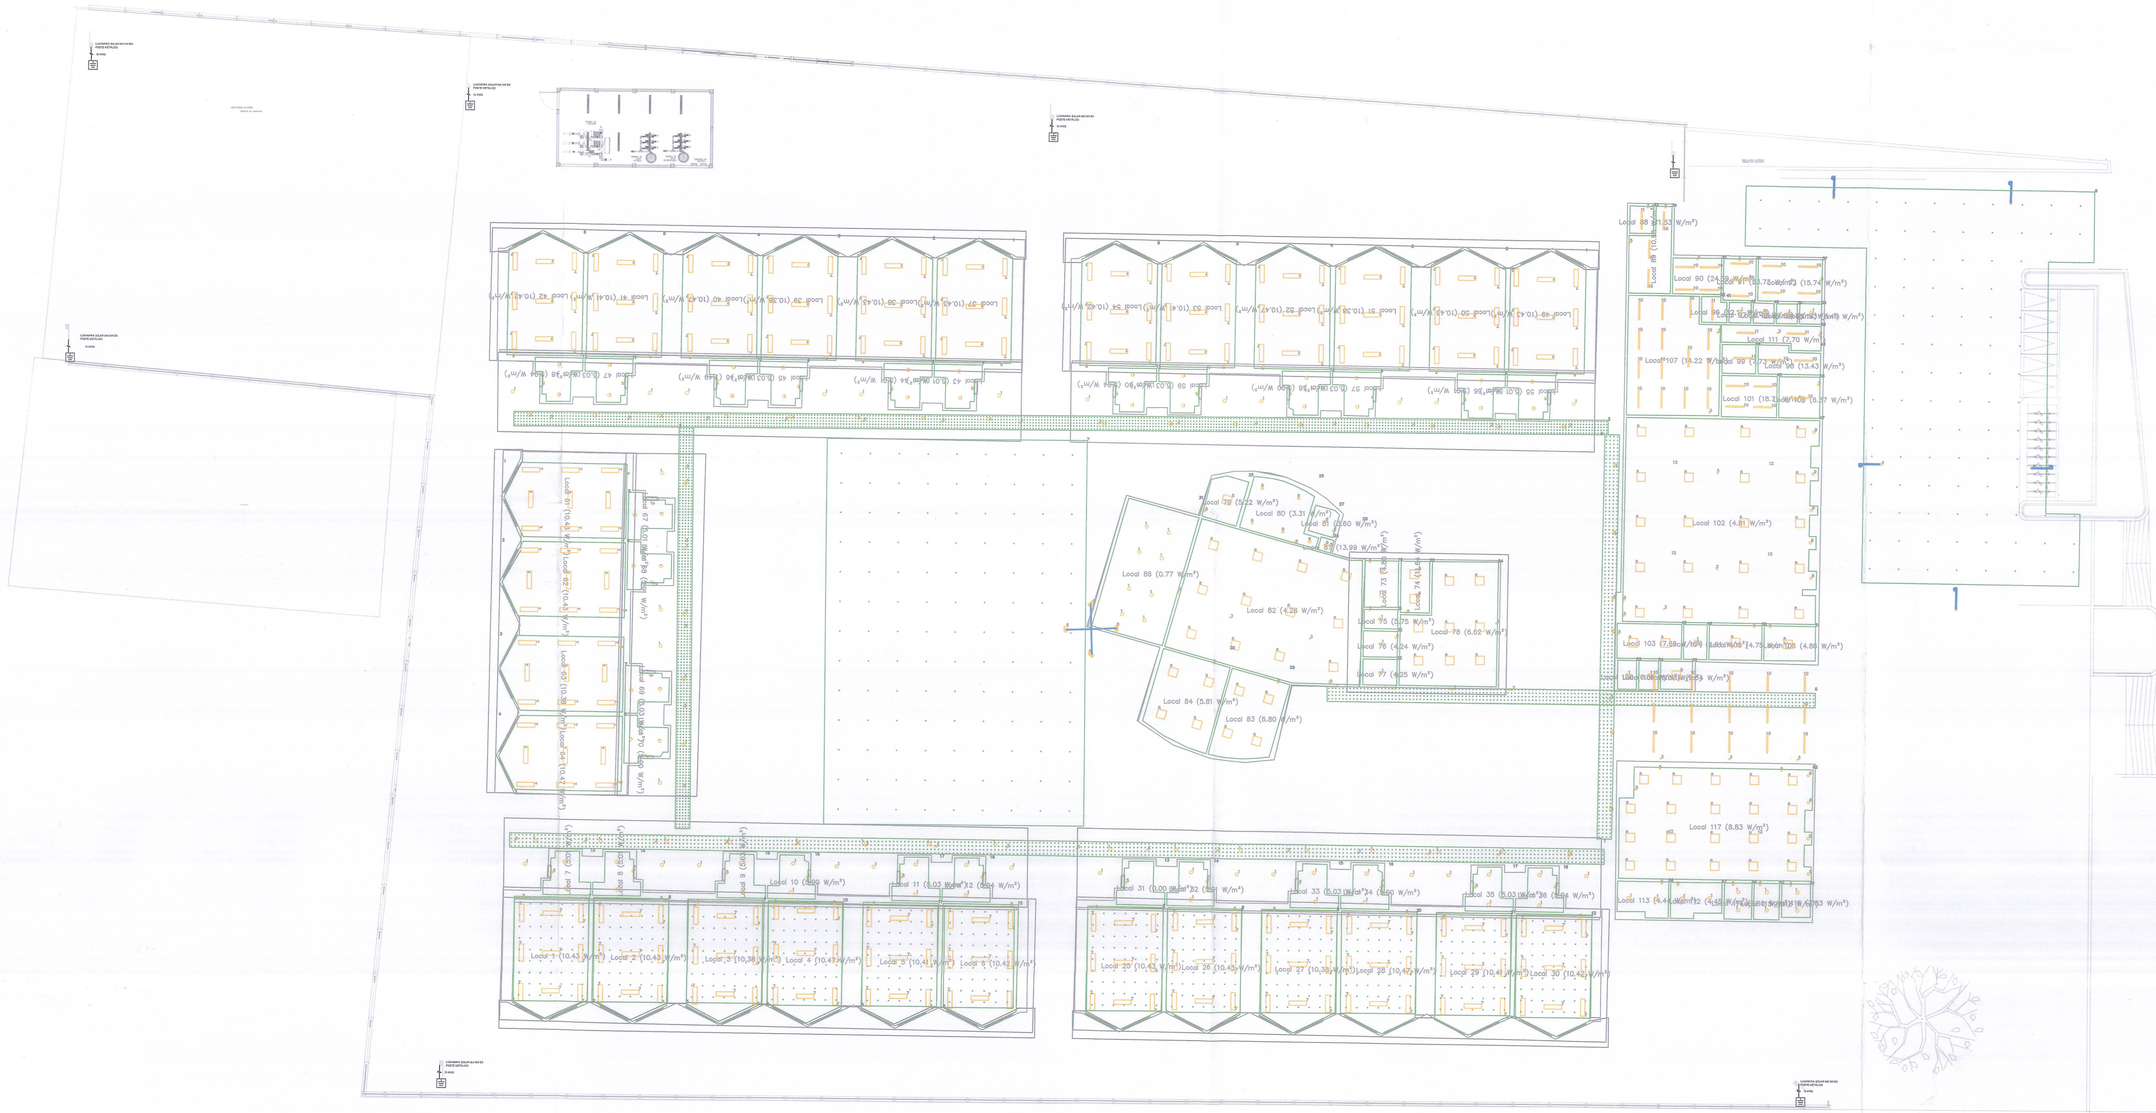


MUNICIPIO DE TOCANCIPÁ
TRADICION Y PROGRESO

MUNICIPIO TOCANCIPÁ
DEPARTAMENTO DE CUNDINAMARCA

VoBo.:

CONSORCIO STARK
CONSORCIO STARK
901.619.583-9
ING.NATALIE TRISTANCHO
REPRESENTANTE LEGAL

PROYECTO:

CENTRO DE ATENCIÓN Y EDUCACIÓN INICIAL VEREDA LA FUENTE EN EL MUNICIPIO DE TOCANCIPÁ

LOTE SEVILLA
VEREDA LA FUENTE
MUNICIPIO DE TOCANCIPÁ
DEPARTAMENTO DE CUNDINAMARCA

CONTRATISTA CONSTRUCTOR:

CONSORCIO BS INGENIERÍA
CONSORCIO BS
901.590.075-0
ING. JEFFERSON RONCANCIO QUIROZ LESMES
MP 252022-080608
REPRESENTANTE LEGAL

CONVENCIONES:

MODIFICACIONES

ING. CONSTRUCTOR:
MAURICIO GONZALEZ MORA - GMG
ING. DISEÑADOR:
JUAN ALFREDO MORA ACUÑA | MP 205-13537
ESPECIALISTA INTERVENTOR:
ELVIA CONSUELO CASTAÑEDA | EN 205-08820

ARCHIVO:

EL17 - DISEÑO ILUMINACIÓN PLANO RECORD

FECHA :	ESCALA :
16.05.2025	SIN ESCALA

PLANO No.

17 DE 22