



LOCALIZACIÓN GENERAL DEL COLEGIO LUIS ENRIQUEZ, HOGARES SOACHA.


PLANTA DE CUBIERTA METALICA TIPO 1
ESC 1:50

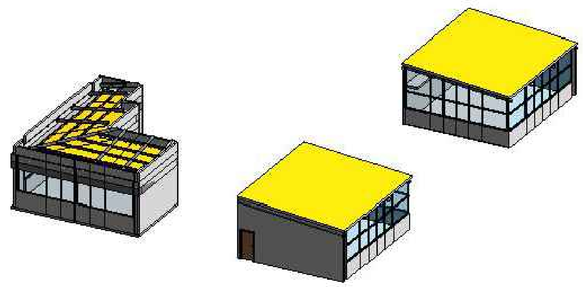


CUADRO AREAS TERRAZA	
TERRAZA 1	78.81 M2
TERRAZA 2	75.28 M2
TERRAZA 3	75.28 M2
area total neta	229.37 m2

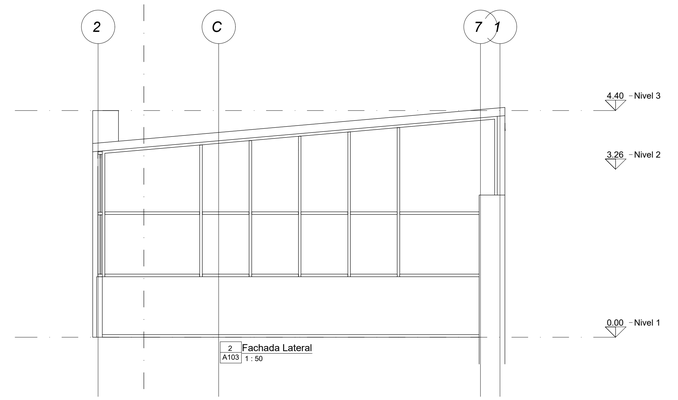


2 A103 Fachada Lateral 1 : 50

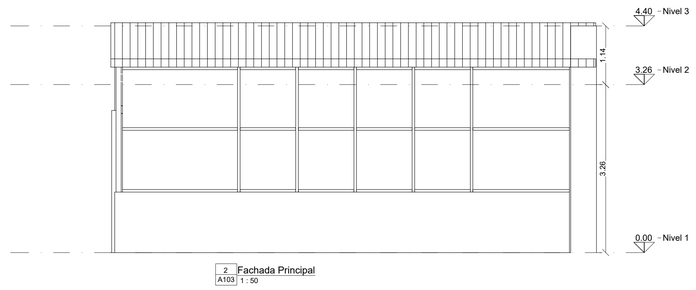

2 A103 Fachada Principal 1 : 50

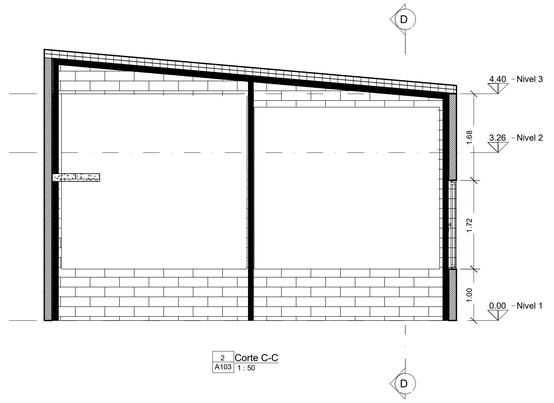

2 A103 Corte C-C 1 : 50

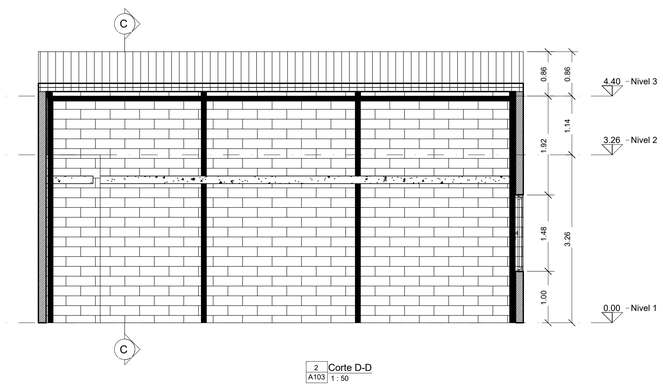

2 A103 Corte D-D 1 : 50

DISEÑO Y CONSTRUCCION S.A.S

PROYECTO - TIPO DE LICENCIA :
COLEGIO LUIS ENRIQUEZ

Modalidad:
AMPLIACIÓN TERRAZAS COLEGIO

Usos:
INSTITUCIONAL

N° de pisos:
Tres

Amenaza sísmica Intermedia Grupo I

LOCALIZACION:
CALLE 5 Sur No 19A-83

Barrio Hogares Soacha Soacha/ Cundinamarca
Comuna: 2
Estrato: 2

ARQUITECTO:

Arq. John Eduard Cordoba Suarez
C.C 1.012.377.014 Bogota
MAT: A22162014-1012377014

DIBUJO:

Arq. John Eduard Cordoba
jeduard.cordoba@gmail.com
Cel: 3118022629

CONSTRUCTOR RESPONSABLE:

Marco Fidel Vélez Amaya.
TP MAT: 25202194398 CND

DIS. DE ELEMENTOS NO ESTRUCTURALES:

Marco Fidel Vélez Amaya.
TP MAT: 25202194398 CND

TITULAR:

PLANOS DE LEVANTAMIENTO

CONTENIDO:
PLANTA TERRAZA 2
CORTE C-C
CORTE D-D

MOD:
AMPLIACIÓN

No. Plano: **2** **ARQ**
De: **3**

Escala: 1:50

Fecha: 10/ 09/ 2025

RVT. DWG.