




LOCALIZACIÓN GENERAL DEL COLEGIO LUIS ENRIQUEZ, HOGARES SOACHA.

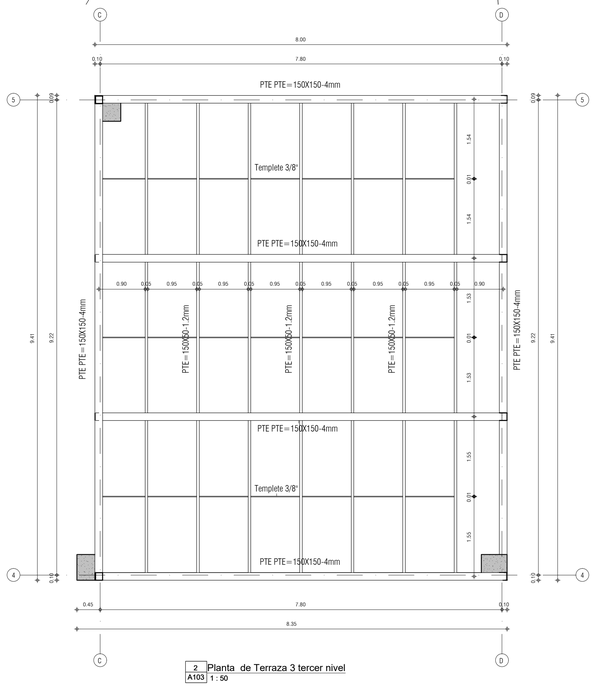


2 Planta de Terraza 3 tercer nivel
A103 1 : 50

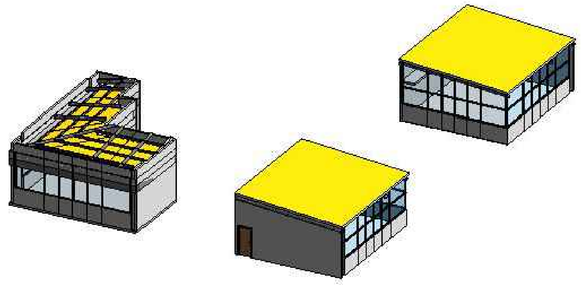


CUADRO AREAS TERRAZA	
TERRAZA 1	78.81 M2
TERRAZA 2	75.28 M2
TERRAZA 3	75.28 M2
area total neta	229.37 m2

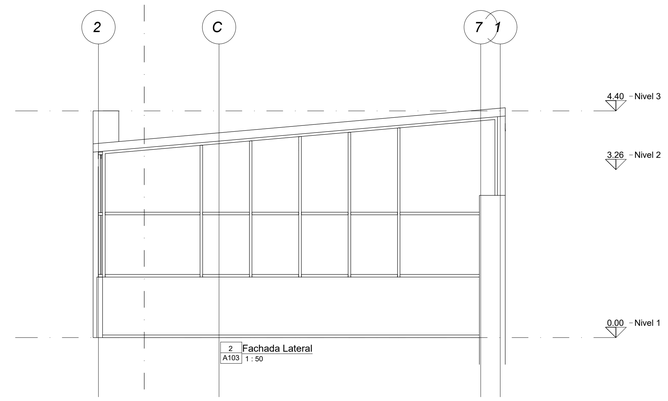


2 Fachada Lateral
A103 1 : 50

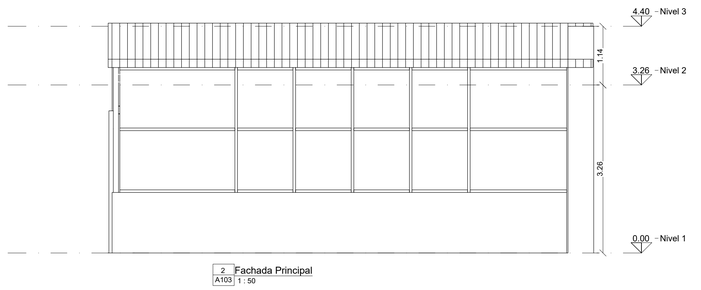

2 Fachada Principal
A103 1 : 50

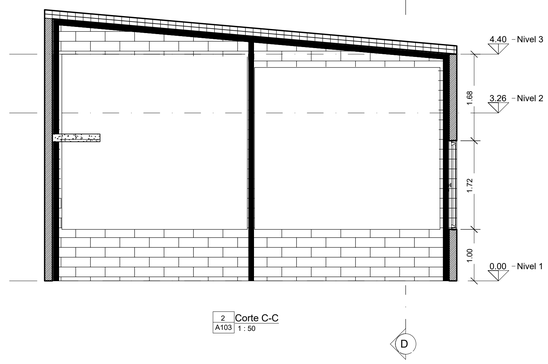

2 Corte C-C
A103 1 : 50

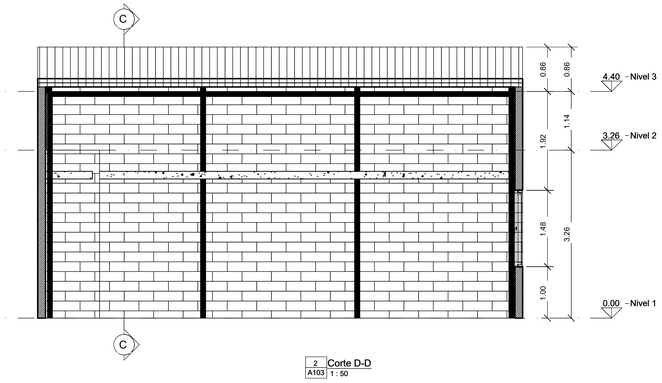

2 Corte D-D
A103 1 : 50

VÉLEZ DISEÑO Y CONSTRUCCIÓN S.A.S

PROYECTO - TIPO DE LICENCIA :
COLEGIO LUIS ENRIQUEZ

Modalidad:
AMPLIACIÓN TERRAZAS COLEGIO

Usos:
INSTITUCIONAL

N° de pisos:
Tres

Amenaza sísmica Intermedia Grupo I

LOCALIZACION:
CALLE 5 Sur No 19A-83

Barrio Hogares Soacha Soacha/ Cundinamarca
Comuna: 2
Estrato: 2

ARQUITECTO:

Arq. John Eduard Cordoba Suarez
C.C 1.012.377.014 Bogota
MAT: A22162014-1012377014

DIBUJO:
Arq. John Eduard Cordoba
jeduard.cordoba@gmail.com
Cel: 3118022629

CONSTRUCTOR RESPONSABLE:

Marco Fidel Vélez Amaya.
TP MAT: 25202194398 CND

DIS. DE ELEMENTOS NO ESTRUCTURALES:

Marco Fidel Vélez Amaya.
TP MAT: 25202194398 CND

TITULAR:

PLANOS DE LEVANTAMIENTO

CONTENIDO:
PLANTA TERRAZA 3
CORTE C-C
CORTE D-D

MOD:
AMPLIACIÓN

No. Plano: **3** ARQ
De: **3**

Escala: 1:50

Fecha: 10/ 09/ 2025

RVT. DWG.