


PLANO PREDIAL CATASTRAL			
DEPARTAMENTO	23- CORDOBA	MUNICIPIO	466-Montelíbano
ZONA	01	SECTOR	02
COMUNA/BARRIO	0000	VEREDA/MANZANA	0297

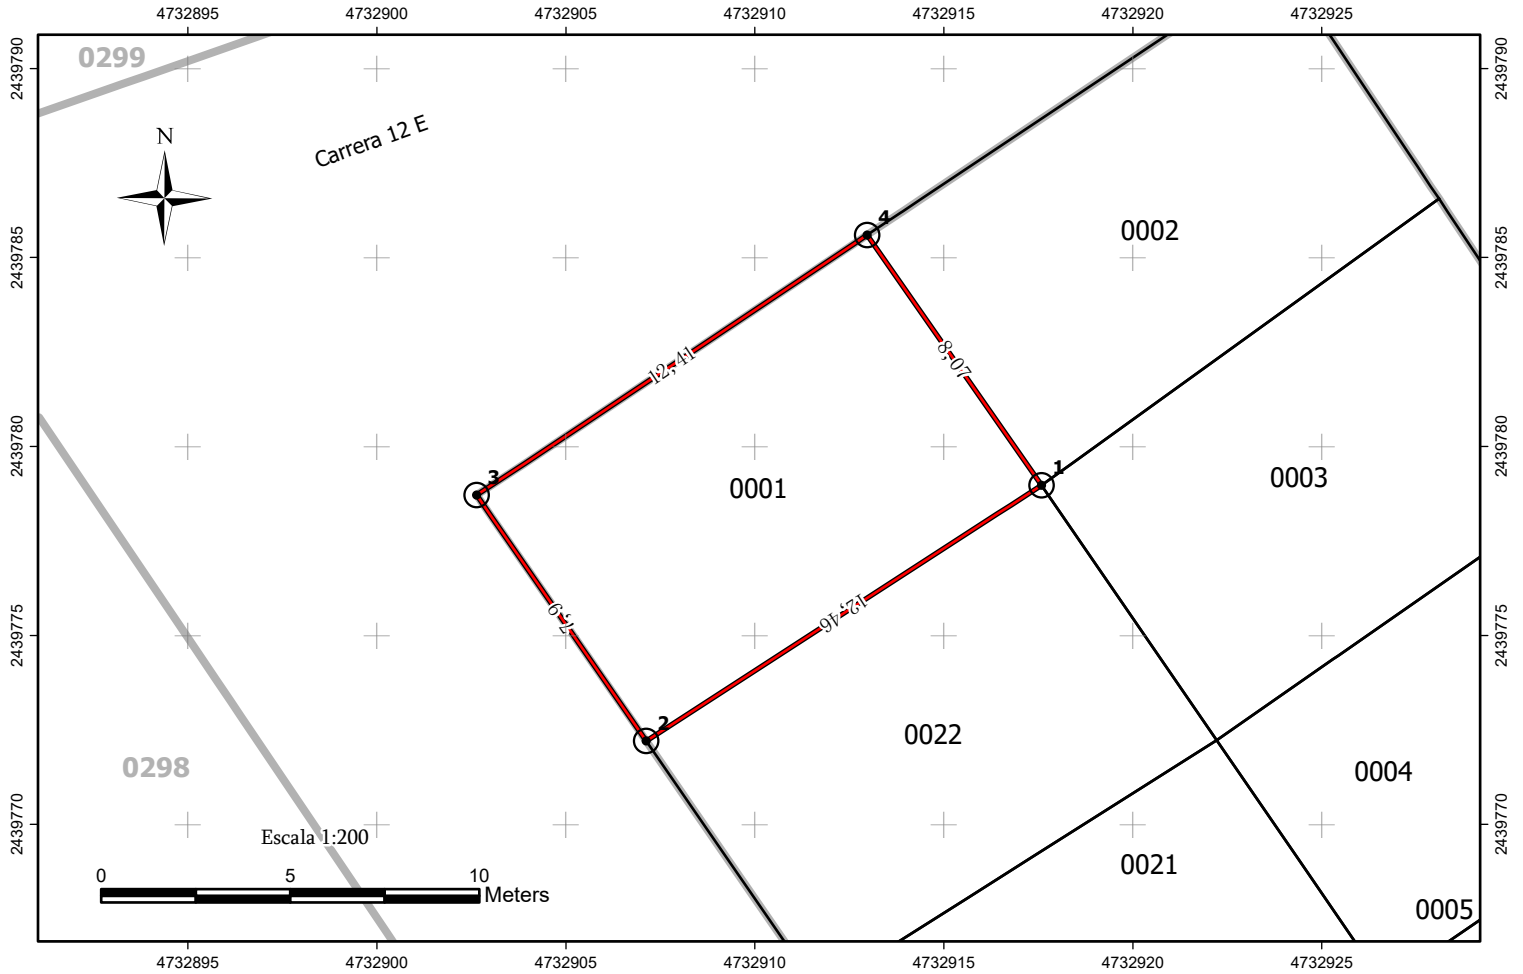

DATOS DEL PREDIO

NÚMERO PREDIAL	234660102000002970001000000000
MATRICULA	No Registra
DIRECCIÓN	C 11B 12E 03
ÁREA DE TERRENO (R1)	99,21 m ²

COORDENADAS

Norte	Este	Nodo	Distancia	Colindante	Lindero
2439778,97	4732917,58	1	12,46	23466010200000297000220000000000	1-2
2439772,21	4732907,12	2	7,9	VIA	2-3
2439778,71	4732902,64	3	12,41	VIA	3-4
2439785,59	4732912,97	4	8,07	23466010200000297000220000000000	4-1

LOCALIZACIÓN DE LA MANZANA



CONVENCIONES

⊙	Nodo	□	Terreno
—	Lindero	▭	Manzana

REFERENCIA ESPACIAL	OBSERVACIONES	FIRMA AUTORIZADA
PCS: MAGNA CTM12 Datum: MAGNA Projection: Transverse Mercator Central Meridian: -73,0000 Latitude of Origin: 4,0000 False Easting: 5.000.000,0000 False Northing: 2.000.000,0000	PLANO GENERADO A PARTIR DE BASE GEOGRÁFICA CATASTRAL (2025) Y REGISTROS 1 Y 2 (2025) SUMINISTRADOS POR IGAC	Elaboró: Leidy Andrea Ramos Q Ingeniera Catastral y Geodesta TP No. 25222132952 CND  Información vigente a 23/02/2026