


PLANO PREDIAL CATASTRAL			
DEPARTAMENTO	76- VALLE DEL CAUCA	MUNICIPIO	895-Zarzal
ZONA	01	SECTOR	00
COMUNA/BARRIO	0000	VEREDA/MANZANA	0186

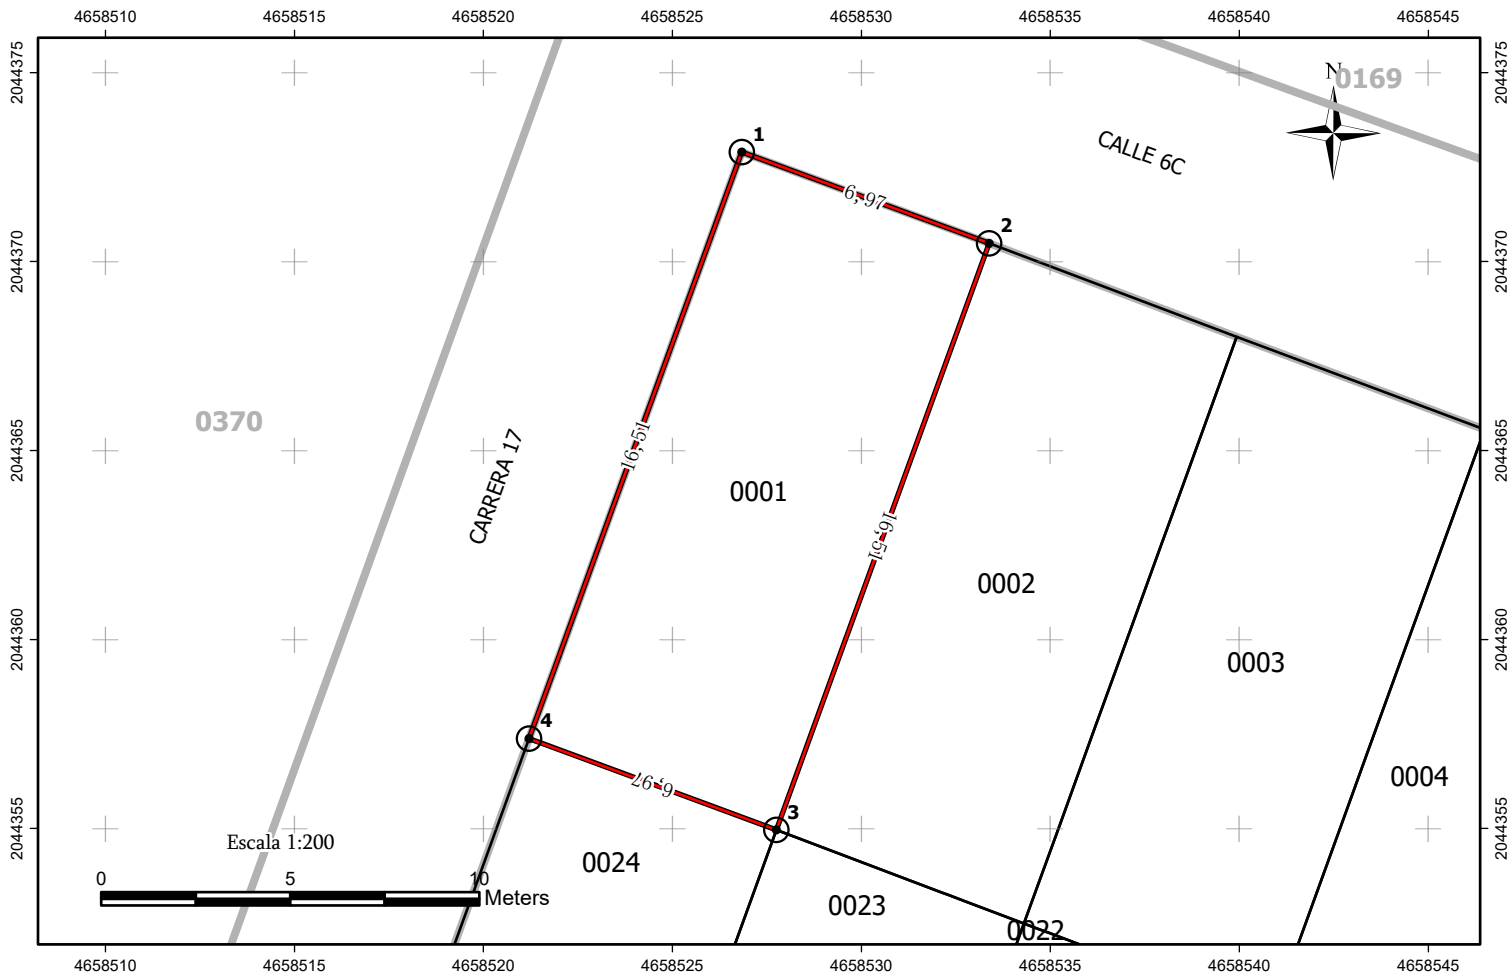

DATOS DEL PREDIO

NÚMERO PREDIAL	768950100000001860001000000000
MATRICULA	384-54024
DIRECCIÓN	C 6C 16 81 MZ F LO 24
ÁREA DE TERRENO (R1)	116 m ²

COORDENADAS

Norte	Este	Nodo	Distancia	Colindante	Lindero
2044372,9	4658526,84	1	6,97	VIA	1-2
2044370,48	4658533,38	2	16,51	768950100000001860002000000000	2-3
2044354,96	4658527,75	3	6,97	768950100000001860024000000000	3-4
2044357,38	4658521,21	4	16,51	VIA	4-1

LOCALIZACIÓN DE LA MANZANA



CONVENCIONES

⊙	Nodo	□	Terreno
—	Lindero	▭	Manzana

REFERENCIA ESPACIAL	OBSERVACIONES	FIRMA AUTORIZADA
PCS: MAGNA CTM12 Datum: MAGNA Projection: Transverse Mercator Central Meridian: -73,0000 Latitude of Origin: 4,0000 False Easting: 5,000,000,0000 False Northing: 2,000,000,0000	PLANO GENERADO A PARTIR DE BASE GEOGRÁFICA CATASTRAL (2025) Y REGISTROS 1 Y 2 (2025) SUMINISTRADOS POR IGAC	Elaboró: Leidy Andrea Ramos Q Ingeniera Catastral y Geodesta TP No. 25222132952 CND  Información vigente a 16/02/2026