
CAPTACIÓN DE AGUAS LLUVIA SALÓN COMUNAL UR COLSEGUROS
VISTA ALIMENTACIóN RED HUERTA - ALBERCA (FUENTE)

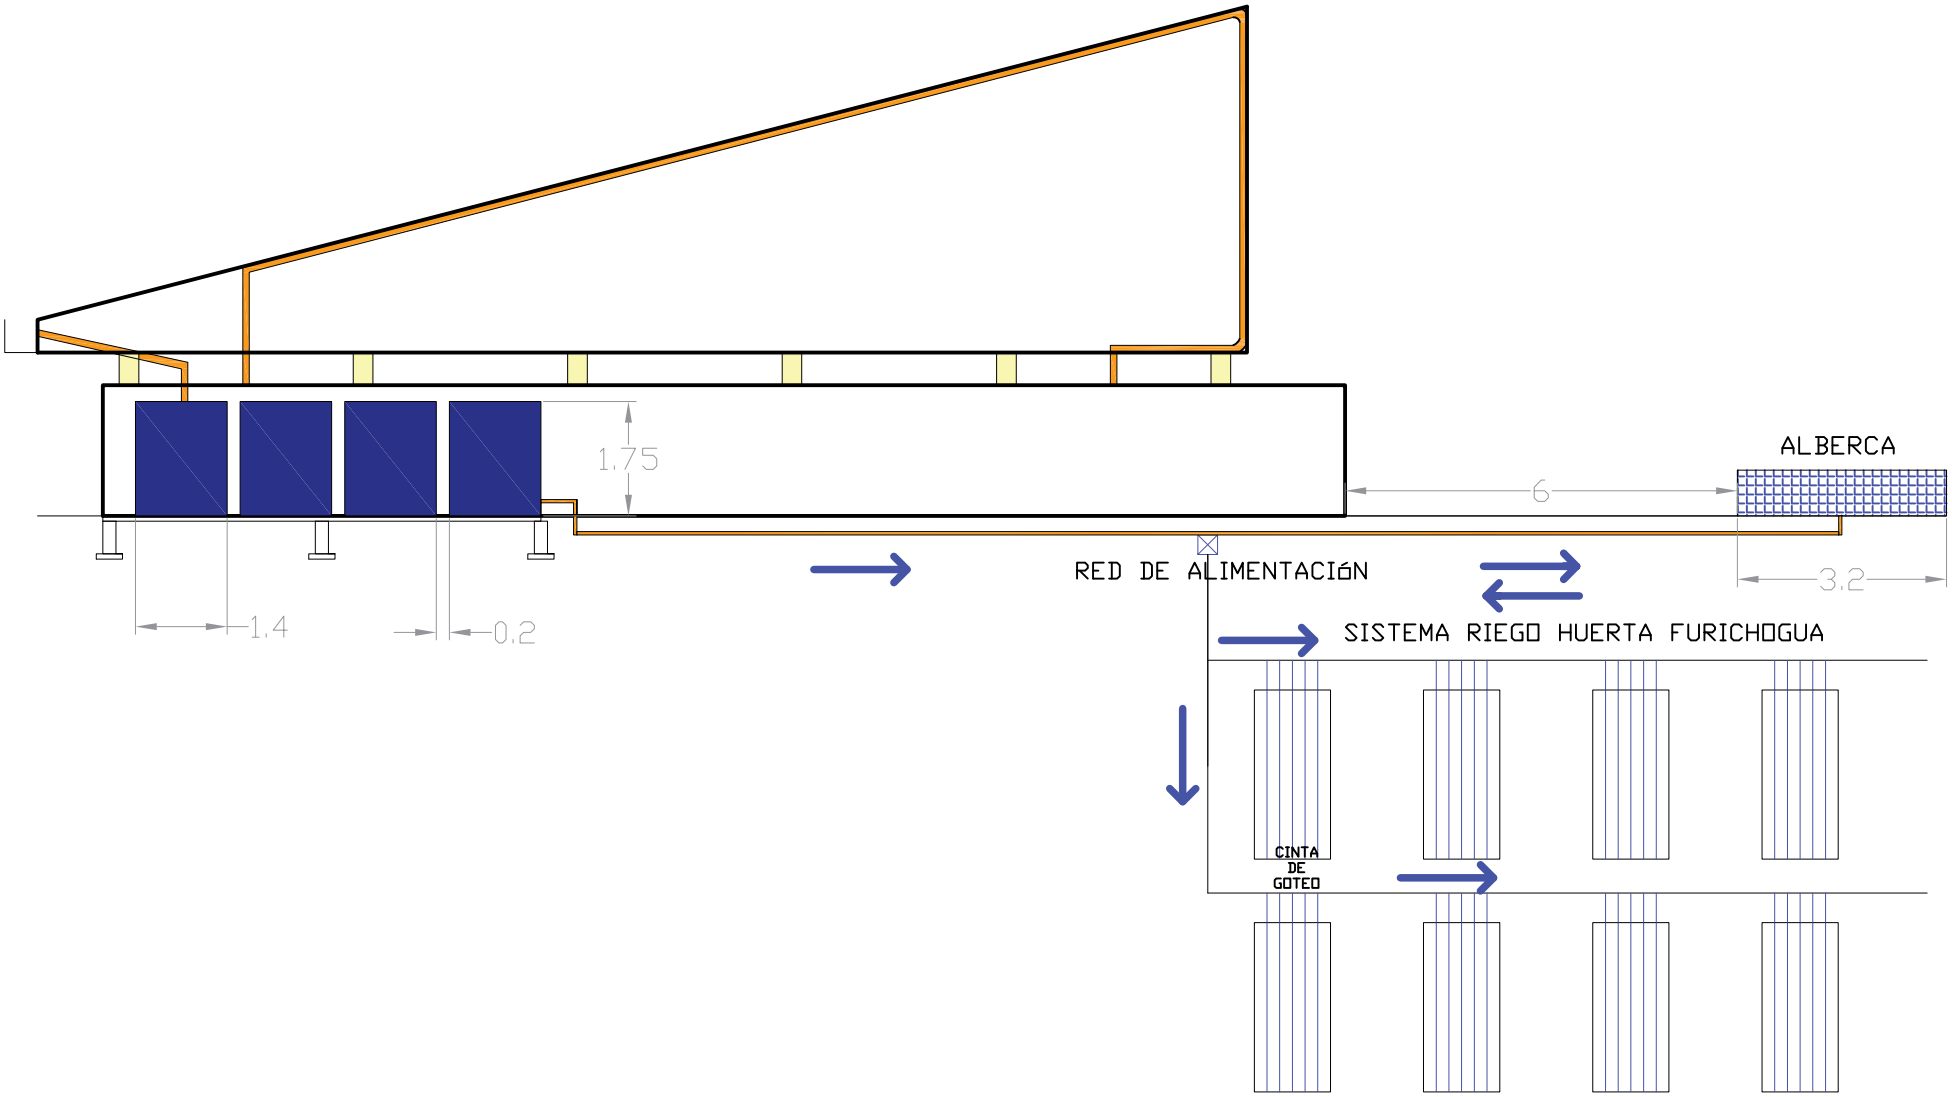

PROYECTO: Diseño Capatción de Aguas lluvias Salón Comunal UR COLSEGUROS	REALIZO: Unión Temporal Mártires Ambiental 2025 Ing: Michael Sandoval Salinas REVISO	MODIFICACIONES I MODIFICACION1 II MODIFICACION2 III MODIFICACION3 IV MODIFICACION4 V MODIFICACION5 VI MODIFICACION6 VII MODIFICACION7 VIII MODIFICACION8	FONDO DE DESARROLLO LOCAL DE LOS MARTIRES FONDO DE DESARROLLO LOCAL DE LOS MARTIRES CPS 253-2025	PLANCHA No. 3 de 5 FECHA ELABORACIÓN: Diciembre 2025	