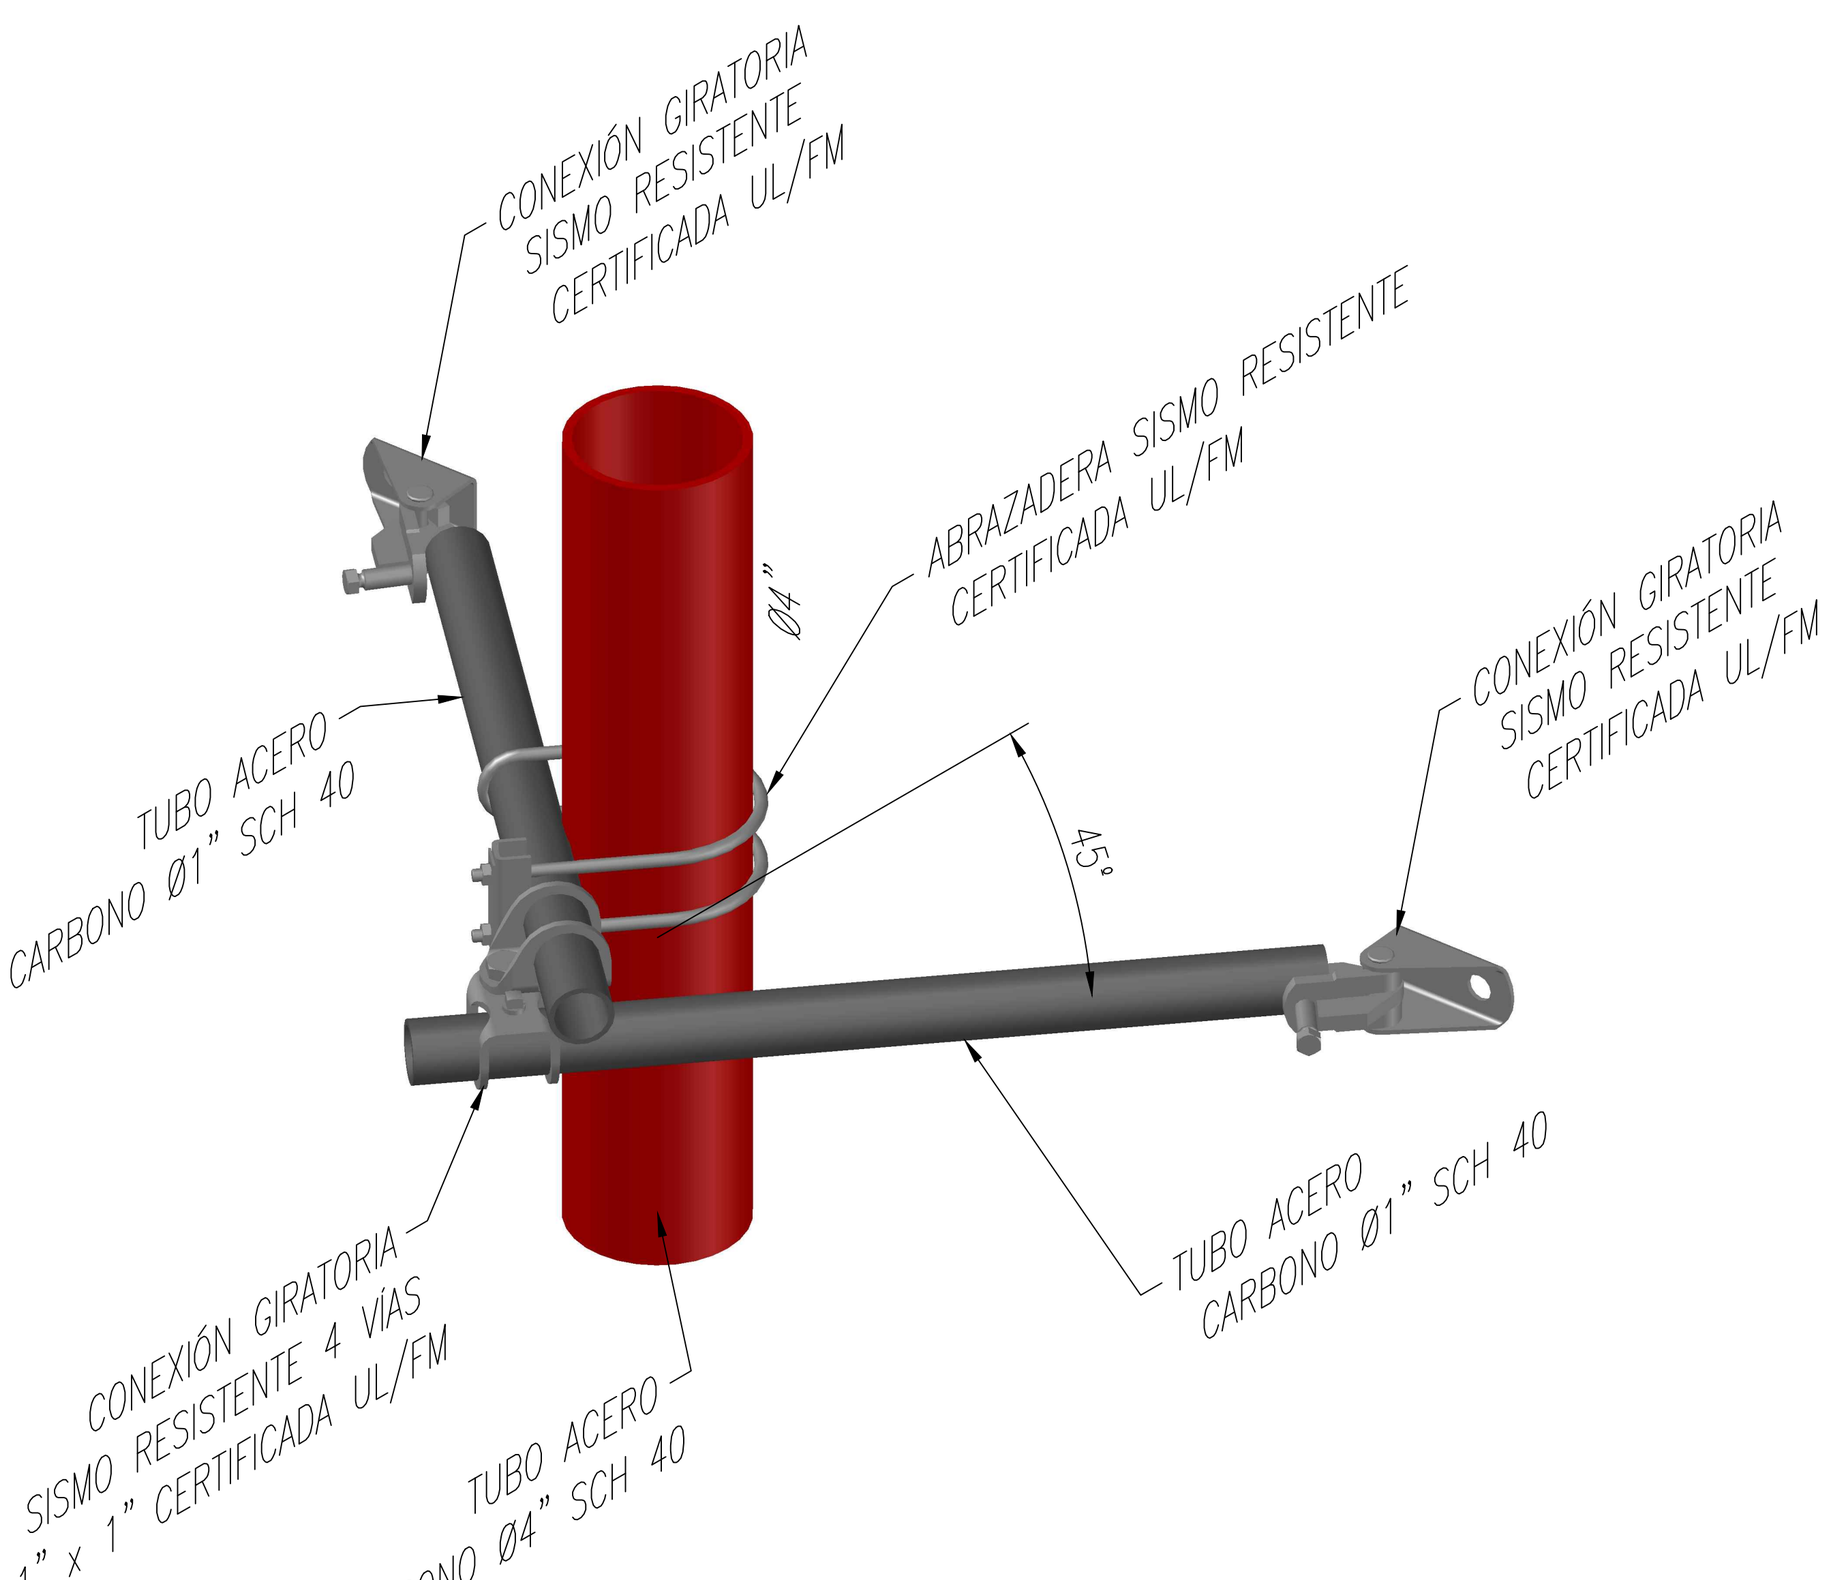


DETALLE No. 8

SOPORTE SISMO RESISTENTE 4 VÍAS

SIN ESCALA