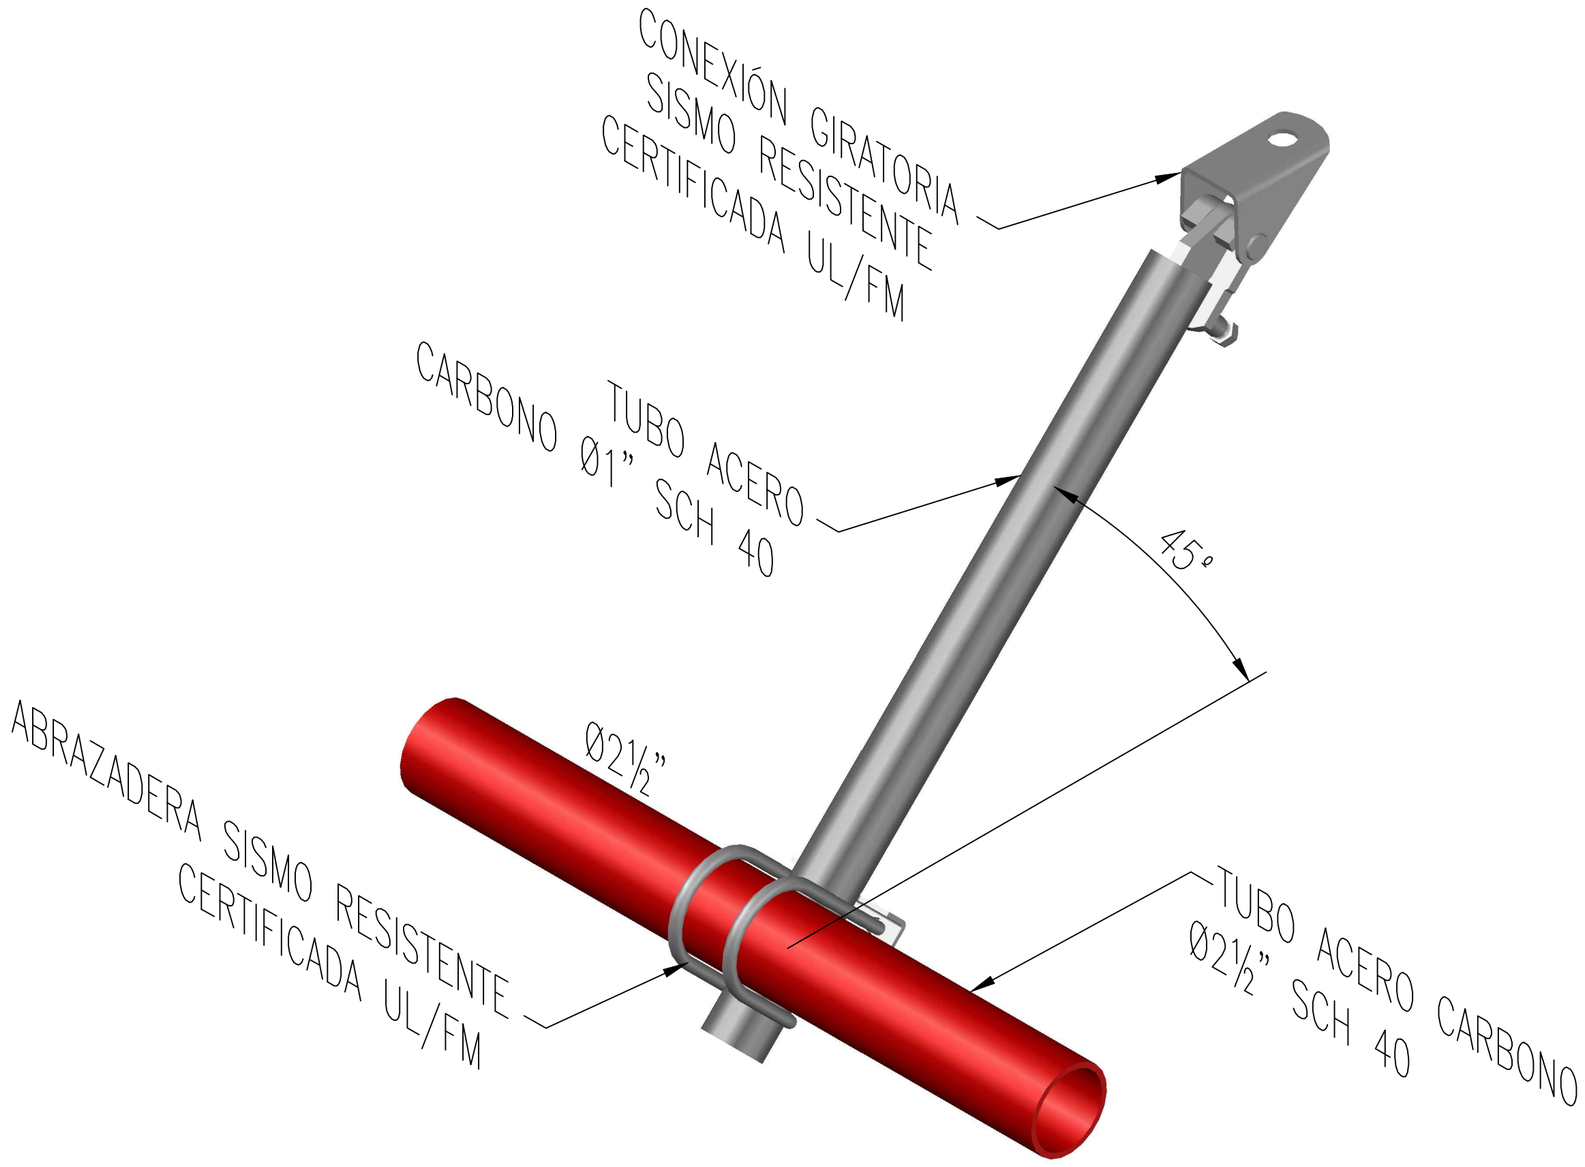


DETALLE No. 9
SOPORTE SISMO RESISTENTE TRANSVERSAL
SIN ESCALA