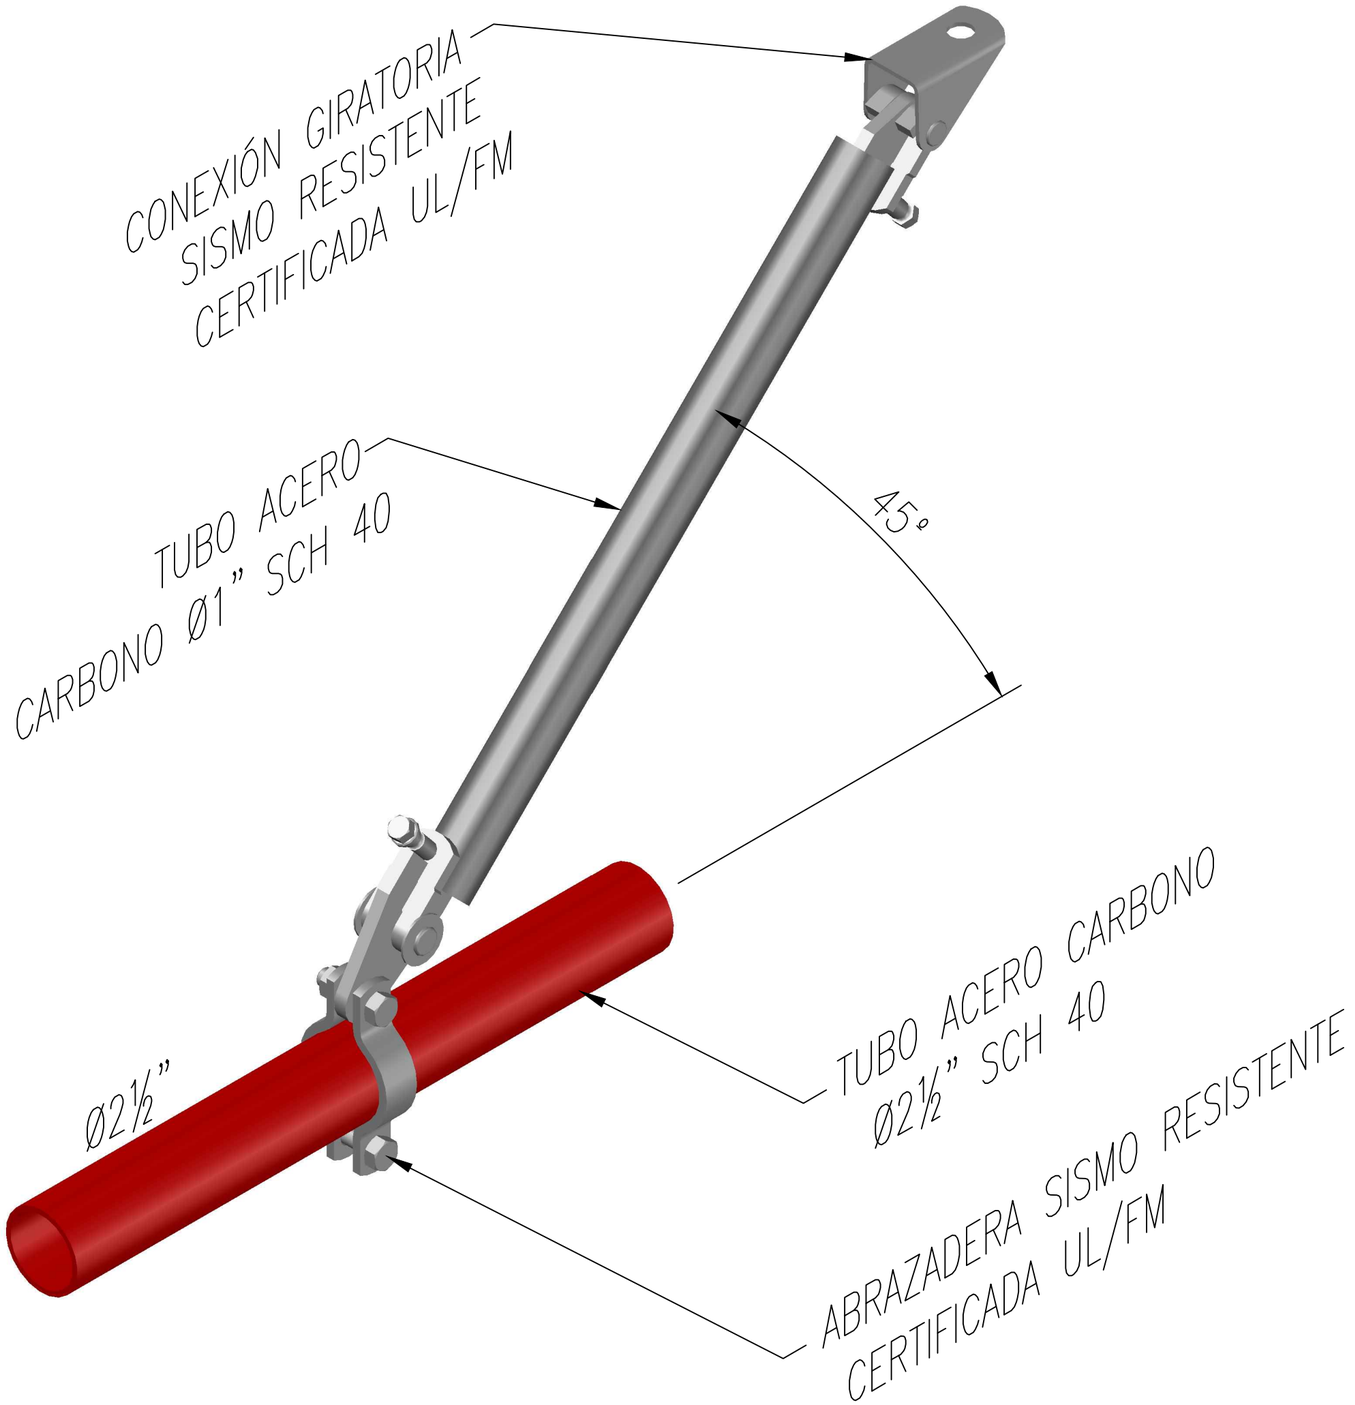


DETALLE No. 10
SOPORTE SISMO RESISTENTE LONGITUDINAL
SIN ESCALA