

PLANOS OFICINA LAGUAJIAHOY CALLE 14ª NO. 24B – 40 RIOHACHA LA GUAJIRA

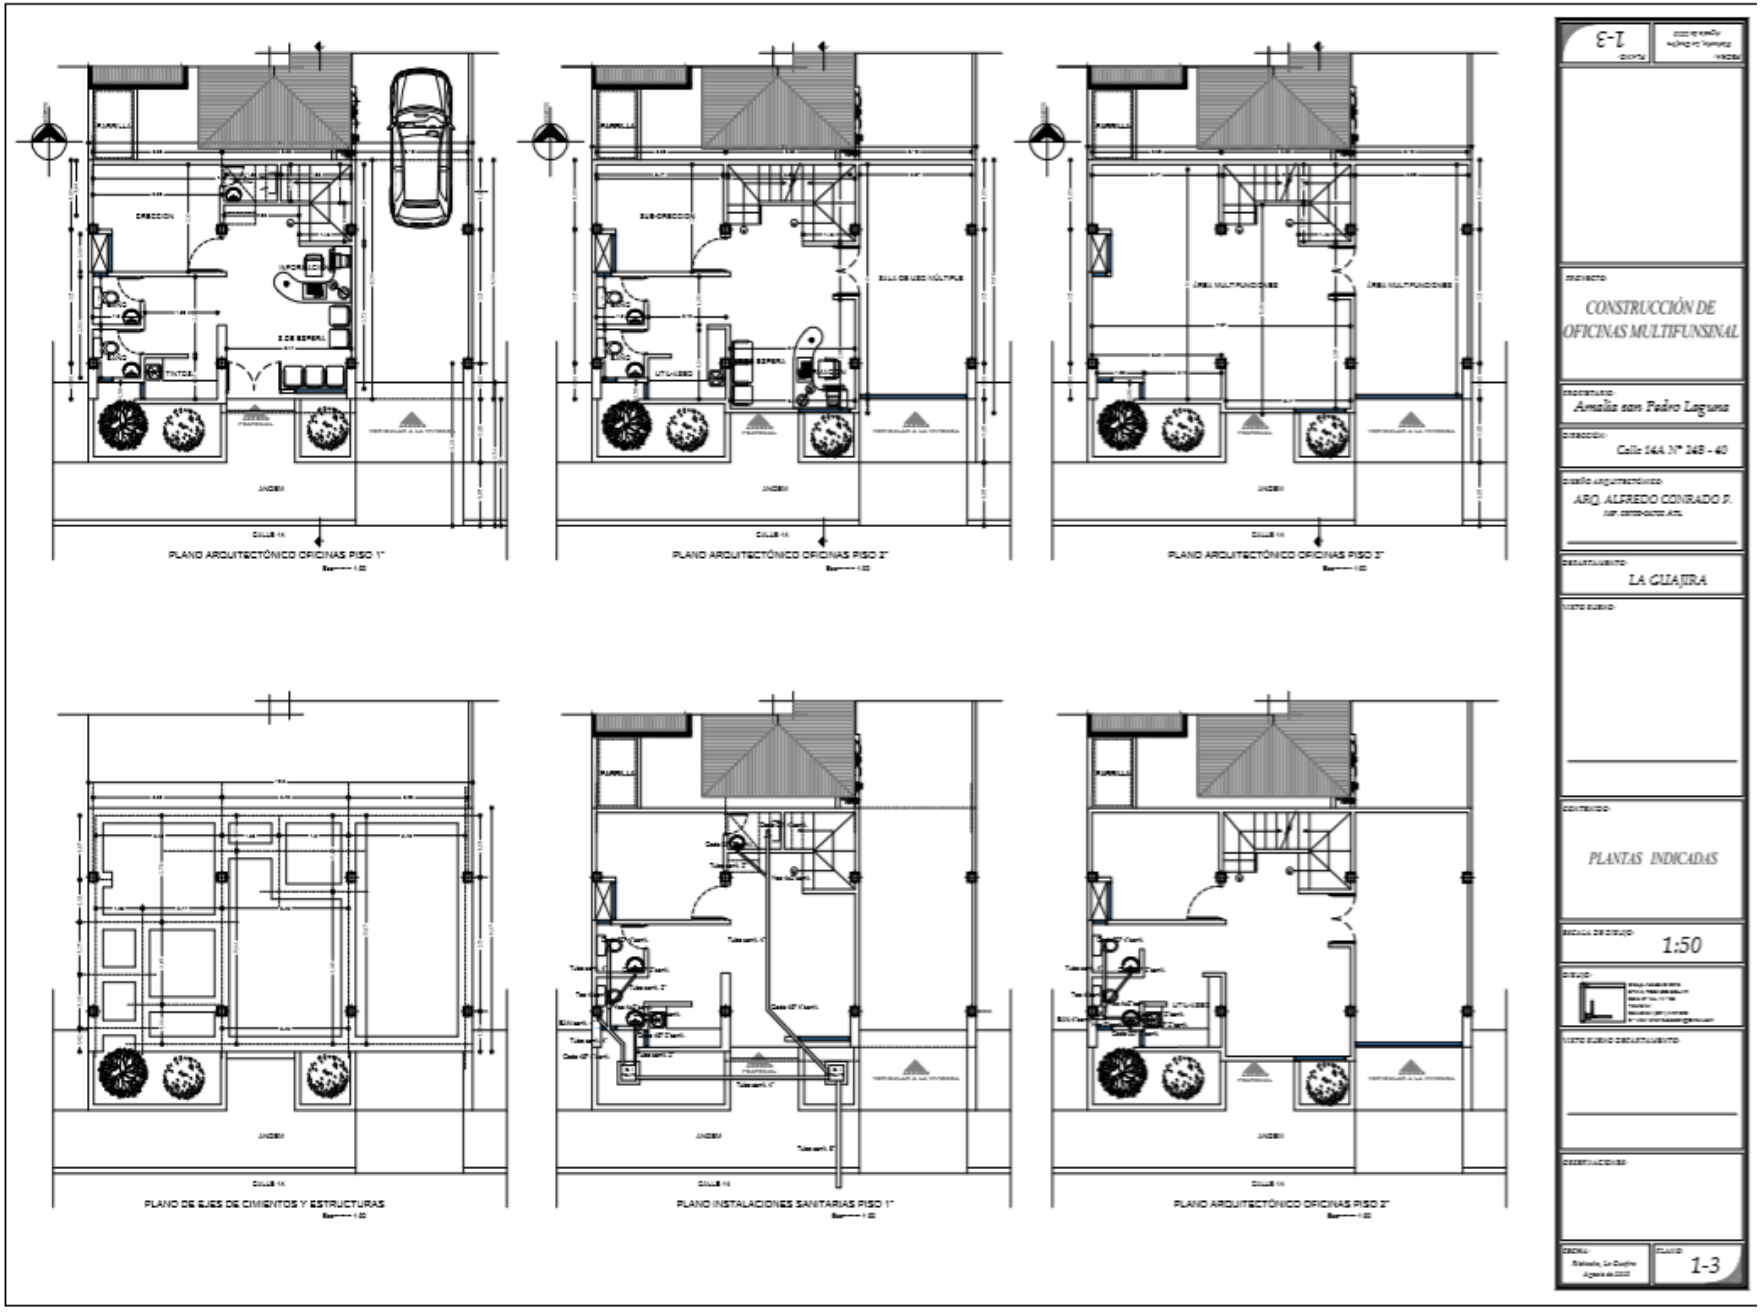


PLANOS OFICINA LAGUAJIAHOY CALLE 14ª NO. 24B – 40 RIOHACHA LA GUAJIRA

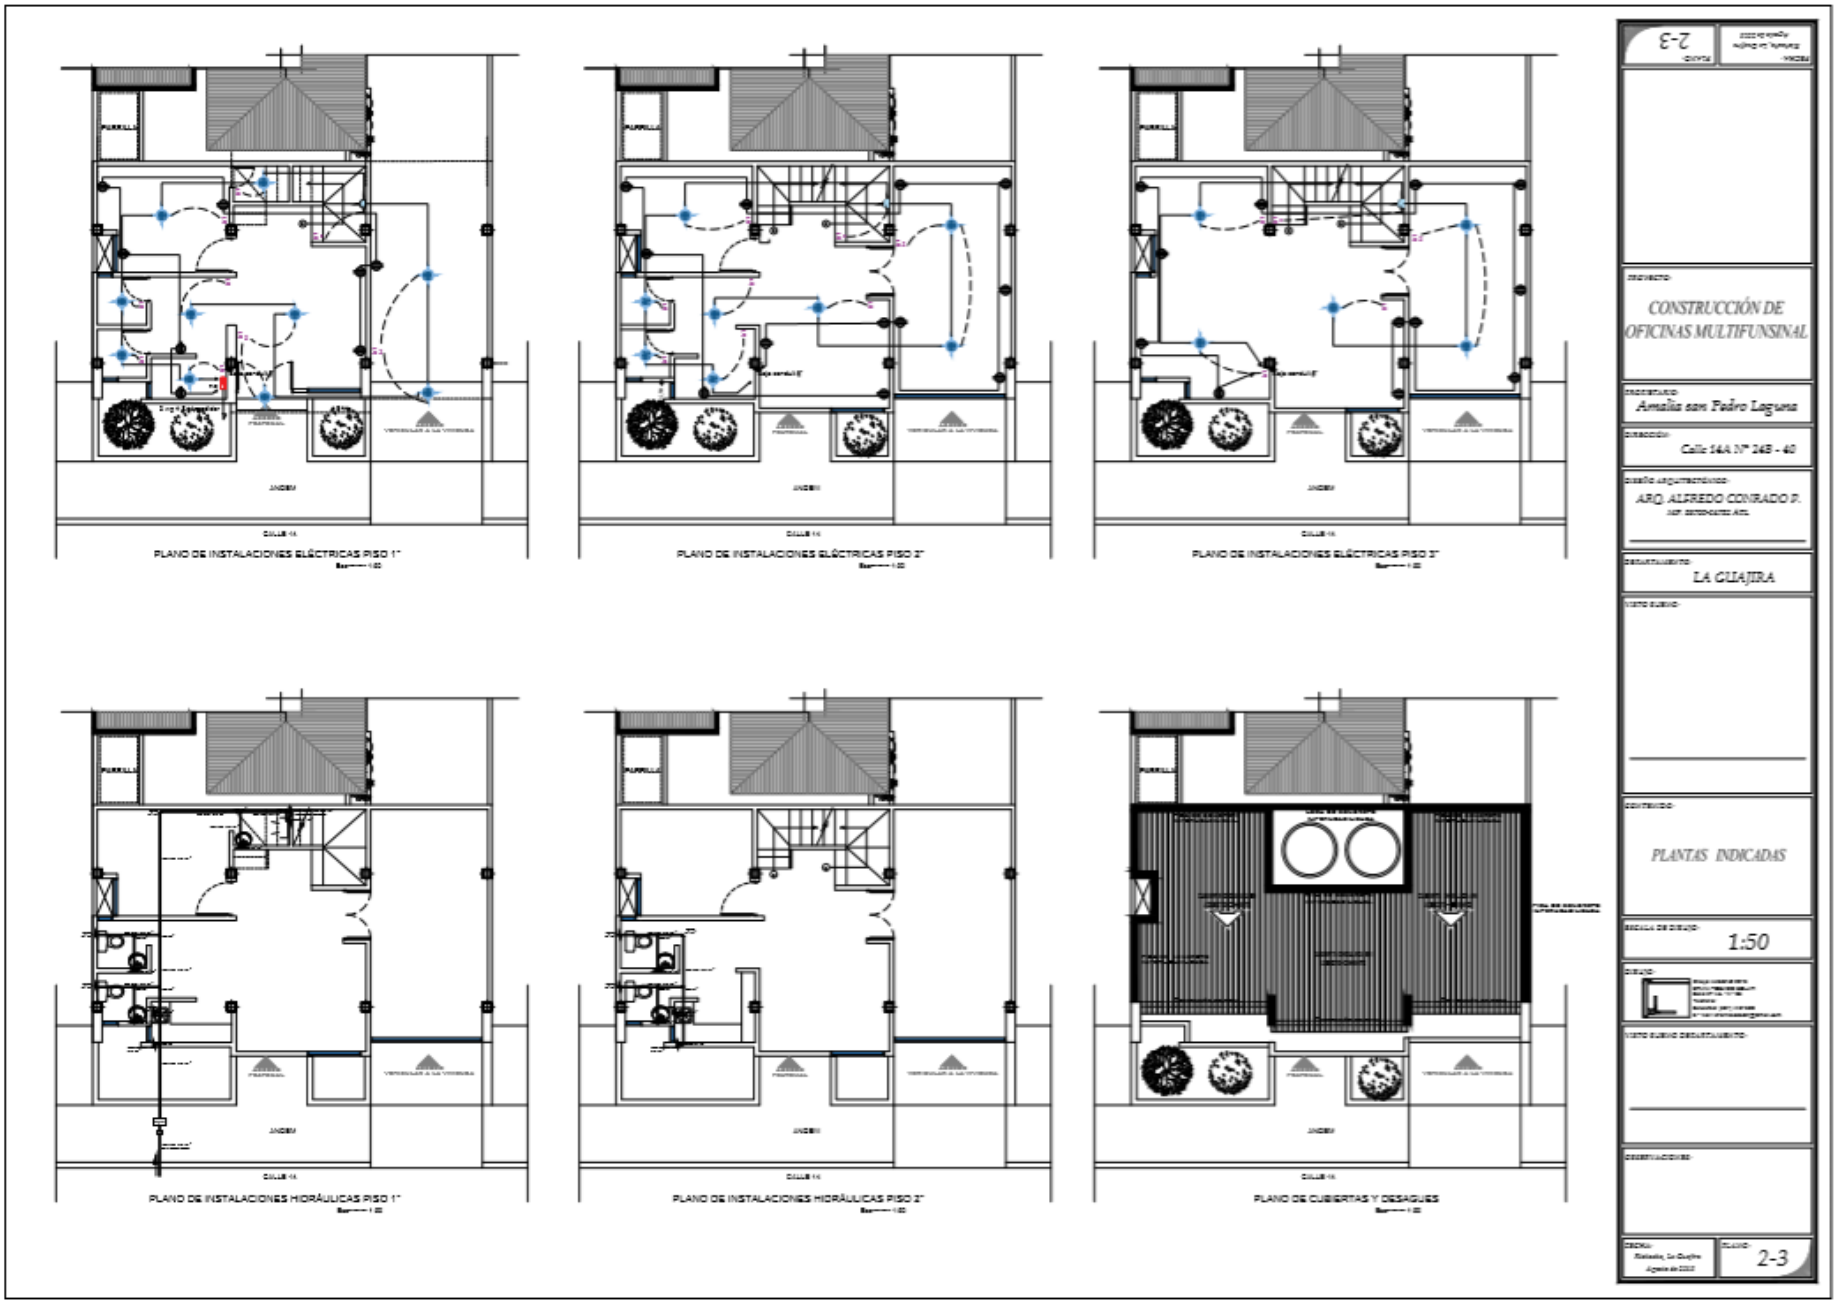

PLANOS OFICINA LAGUAJIAHOY CALLE 14ª NO. 24B – 40 RIOHACHA LA GUAJIRA

PLANOS OFICINA LAGUAJIAHOY CALLE 14ª NO. 24B – 40 RIOHACHA LA GUAJIRA

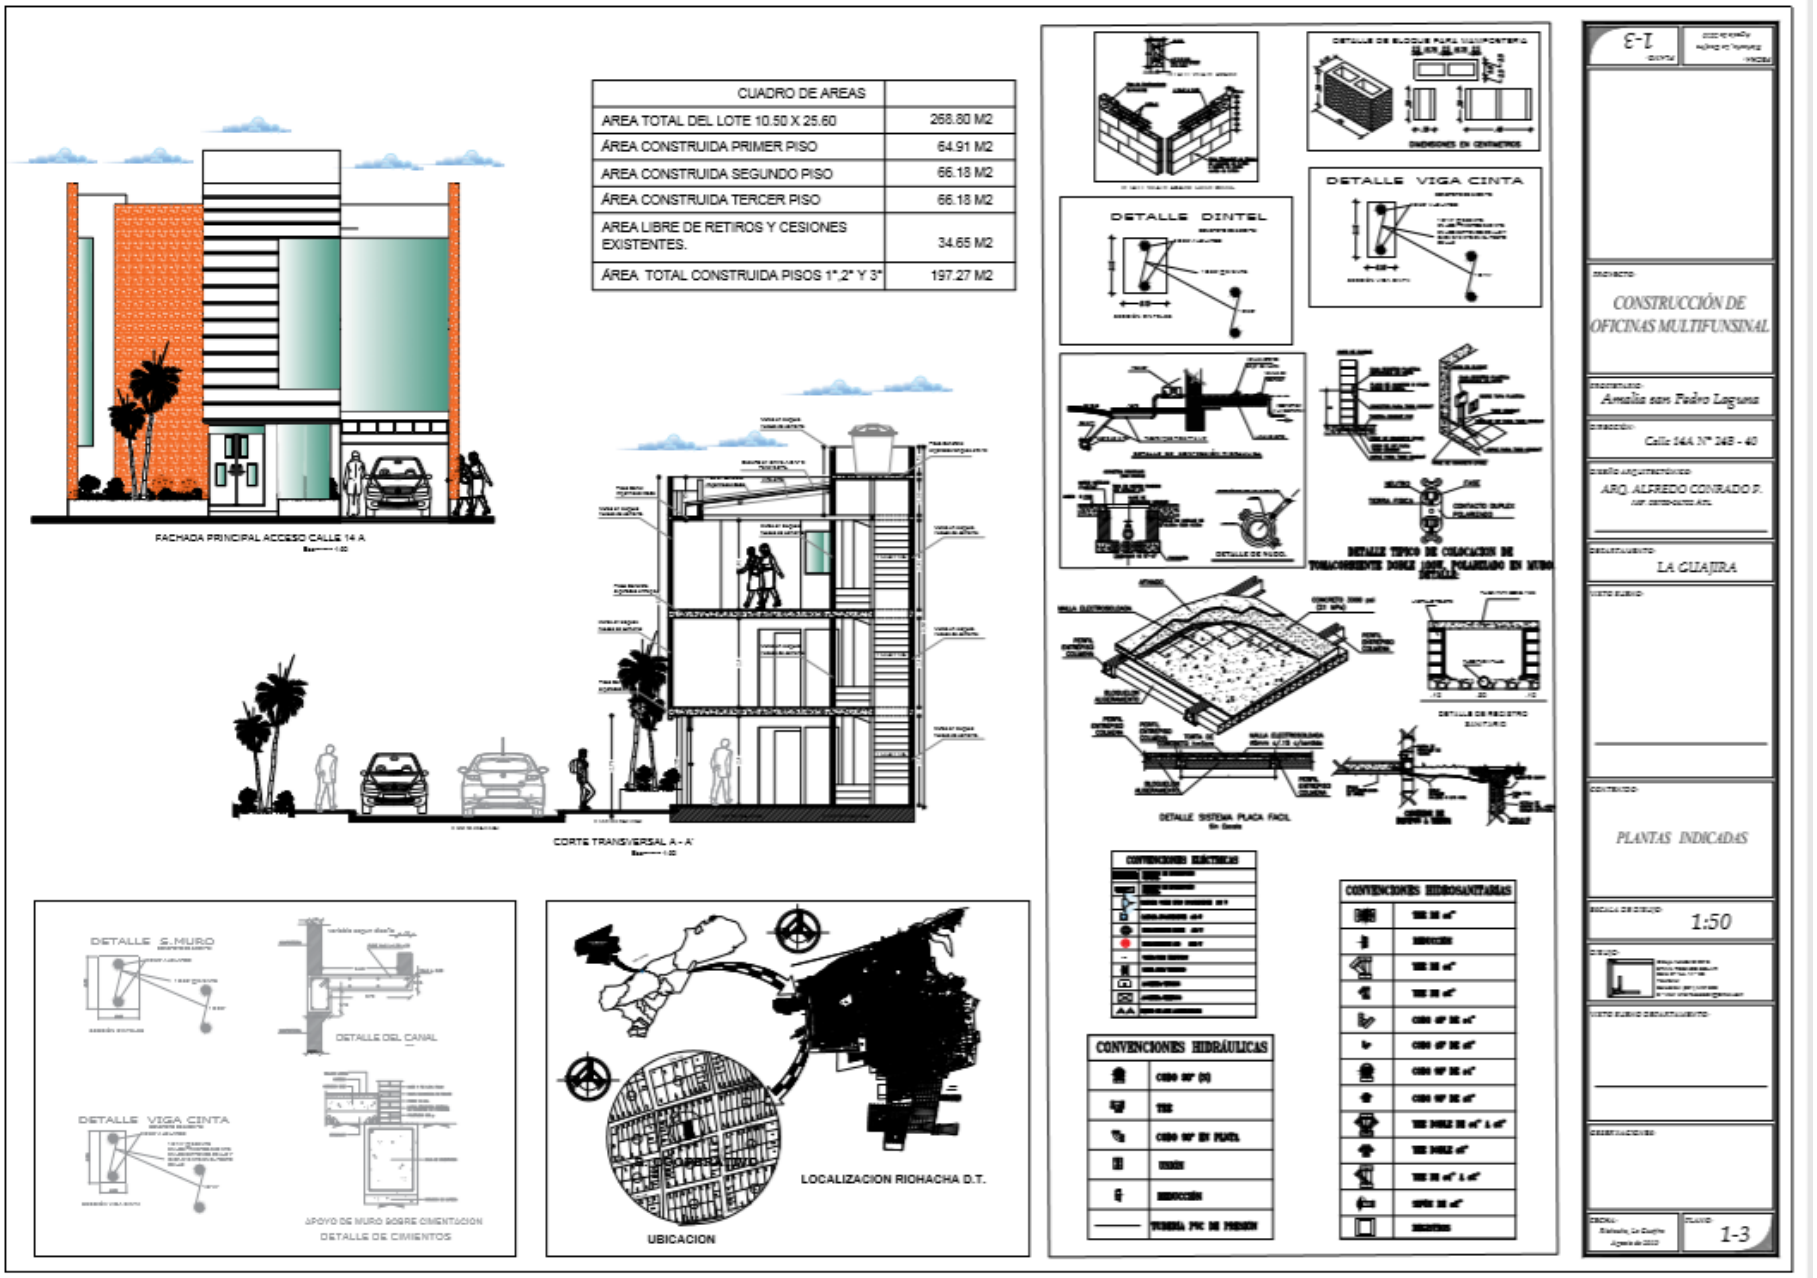

CUADRO DE AREAS	
AREA TOTAL DEL LOTE 10.50 X 25.60	268.80 M2
ÁREA CONSTRUIDA PRIMER PISO	64.91 M2
AREA CONSTRUIDA SEGUNDO PISO	66.18 M2
ÁREA CONSTRUIDA TERCER PISO	66.18 M2
AREA LIBRE DE RETIROS Y CESIONES EXISTENTES.	34.65 M2
ÁREA TOTAL CONSTRUIDA PISOS 1°,2° Y 3°	197.27 M2