

REVISIÓN N°	FECHA	OBSERVACIONES
01	06 / 01 / 2011	APROBACIÓN DE DISEÑOS ARQUITECTÓNICOS (entrega copia de planos)

LOCALIZACIÓN



BARRIO LA ESPERANZA Calle
19 N 25-28

PROYECTO
EDIFICIO
APARTAMENTOS

DISEND ARQUITECTONIC



ARQ. DELIO RAMSES SUAVITA
Mat. P. A68712009 - 17591047

DESCRIPTION PLAN

PLANTA ARQUITECTÓNICA
tercer PISO
cubiertas

DIGITALIZACION DE PLANOS
ARQ. DELIO RAMSES SUAVITA
Teléfono: 3114972921

ARAUCA	DICIEMBRE	2014
Escala 1 / 75	Anotación METROS	

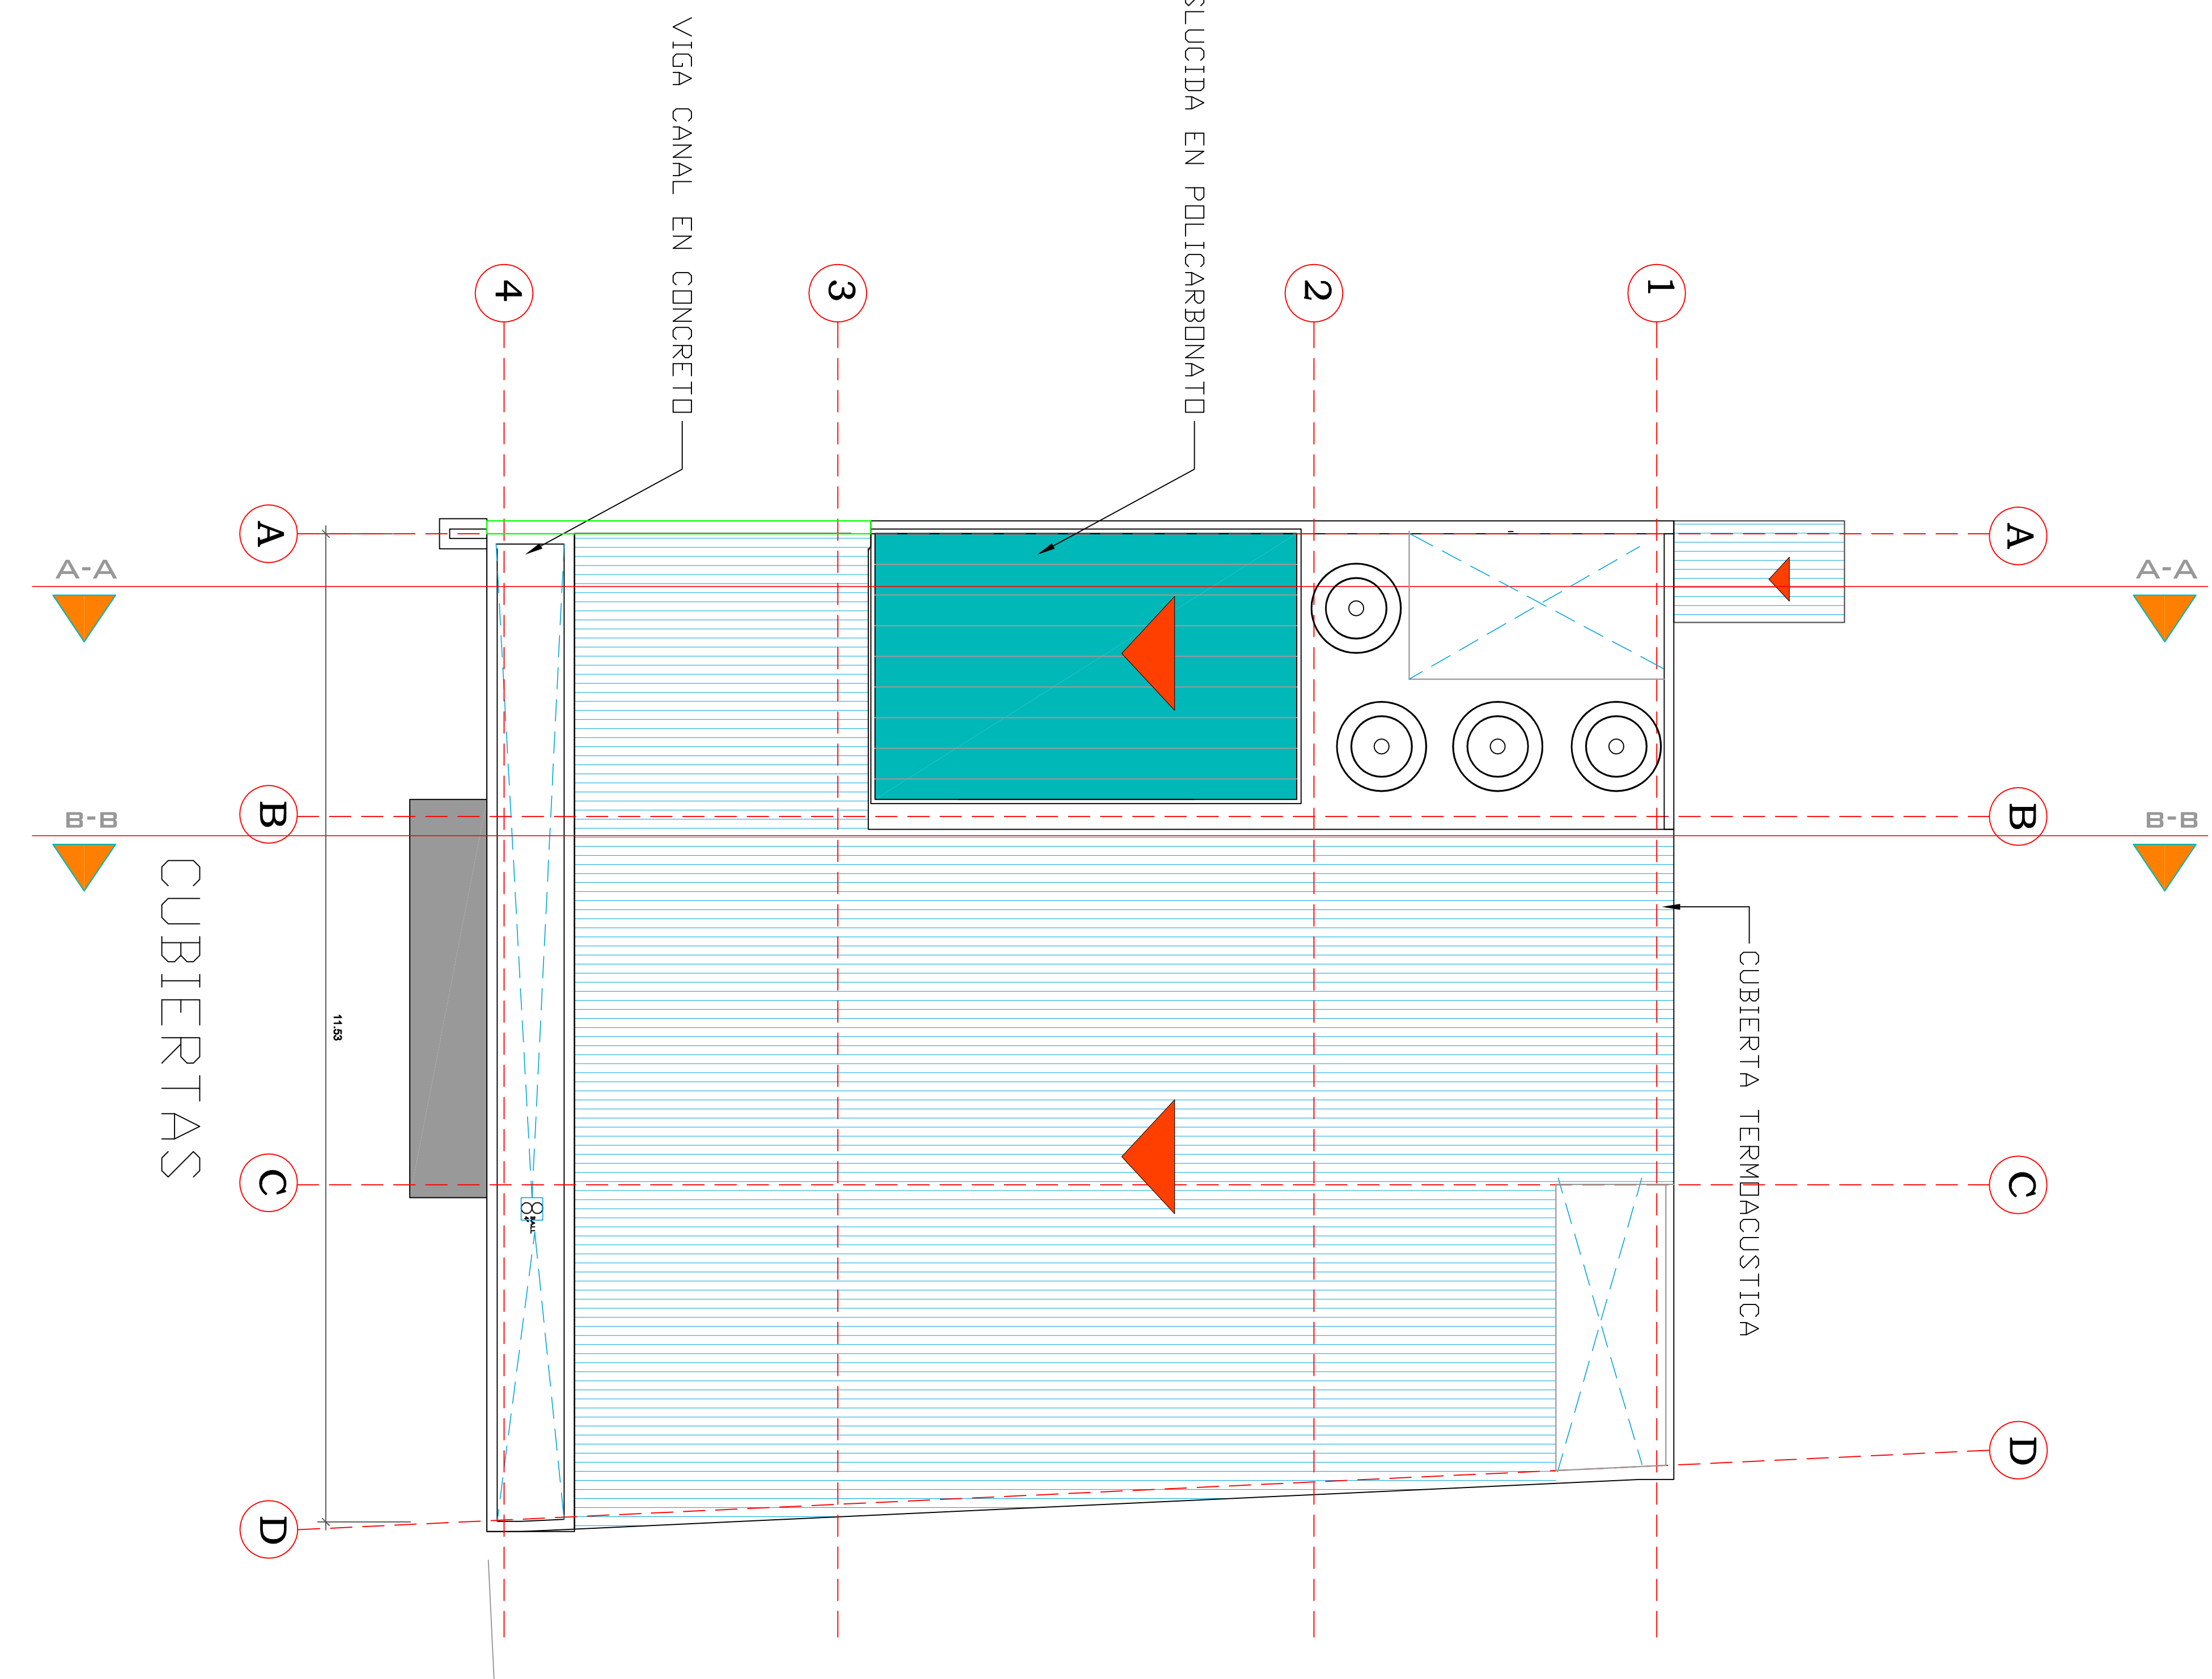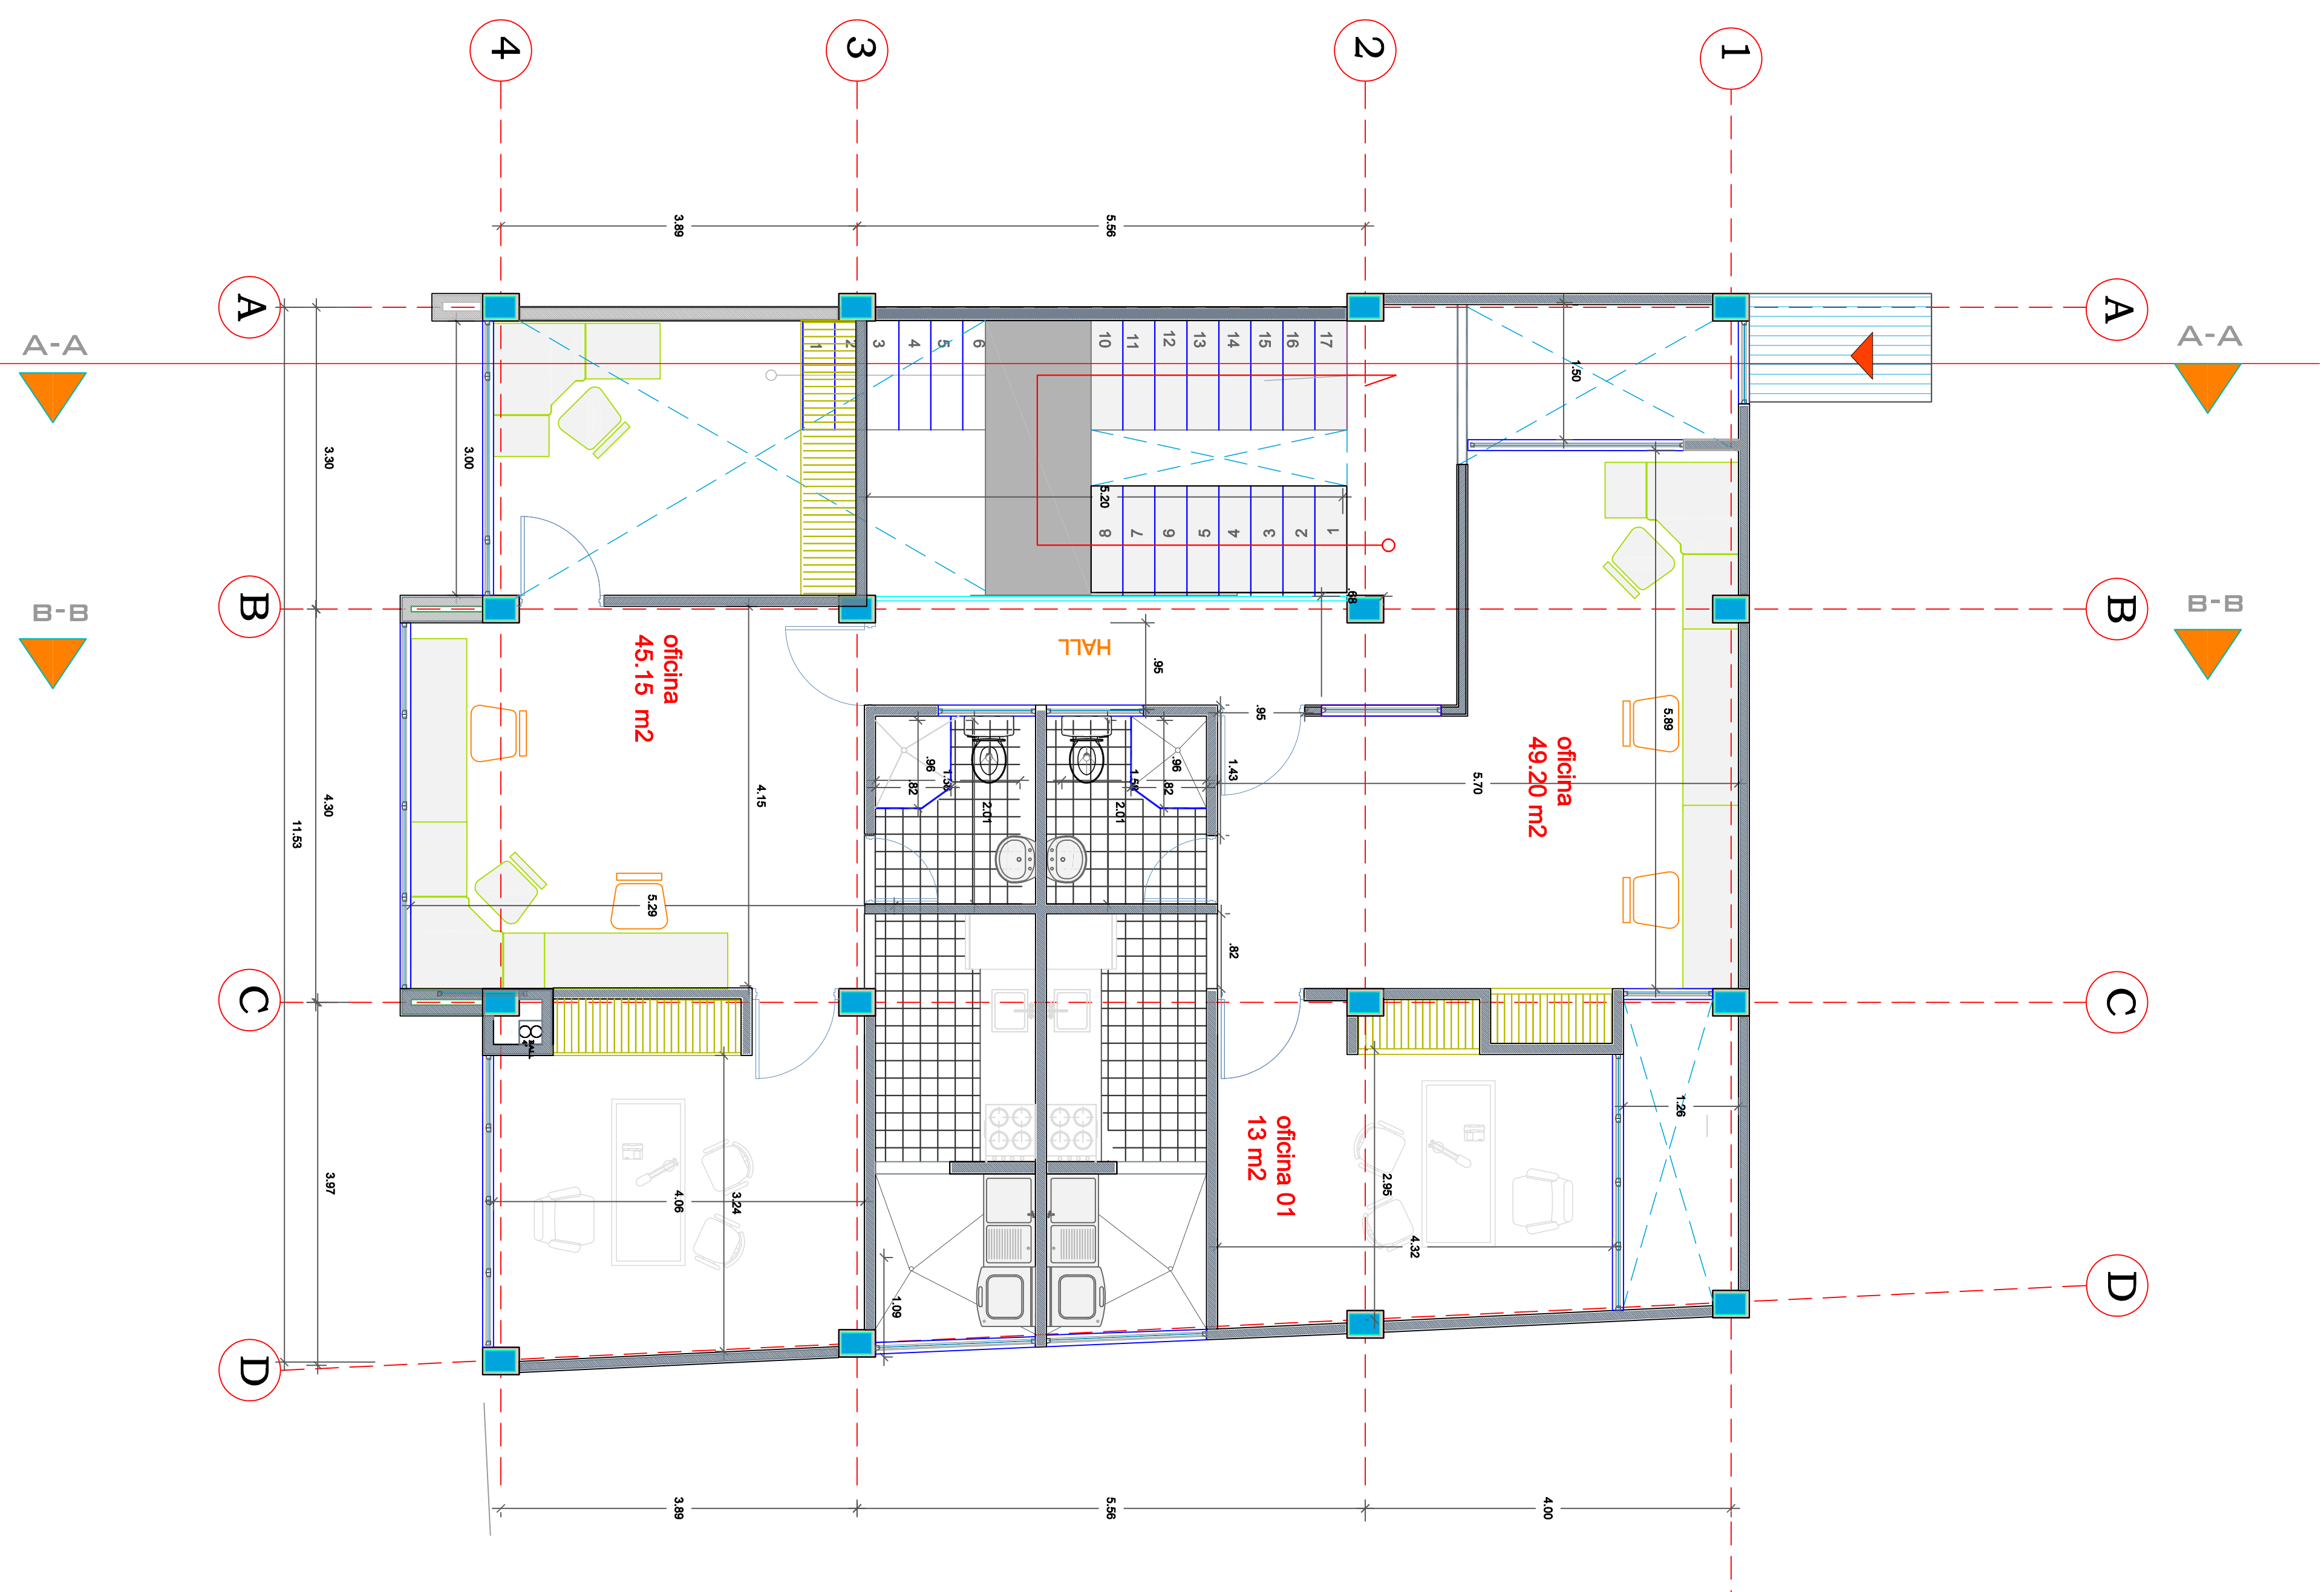

TERCER PISO