
Alcaldía de CHIQUINQUIRÁ
891800475-0

CERTIFICADO PLANO PREDIAL CATASTRAL ESPECIAL

FM-287	
Versión:	1
Fecha:	5/05/2023

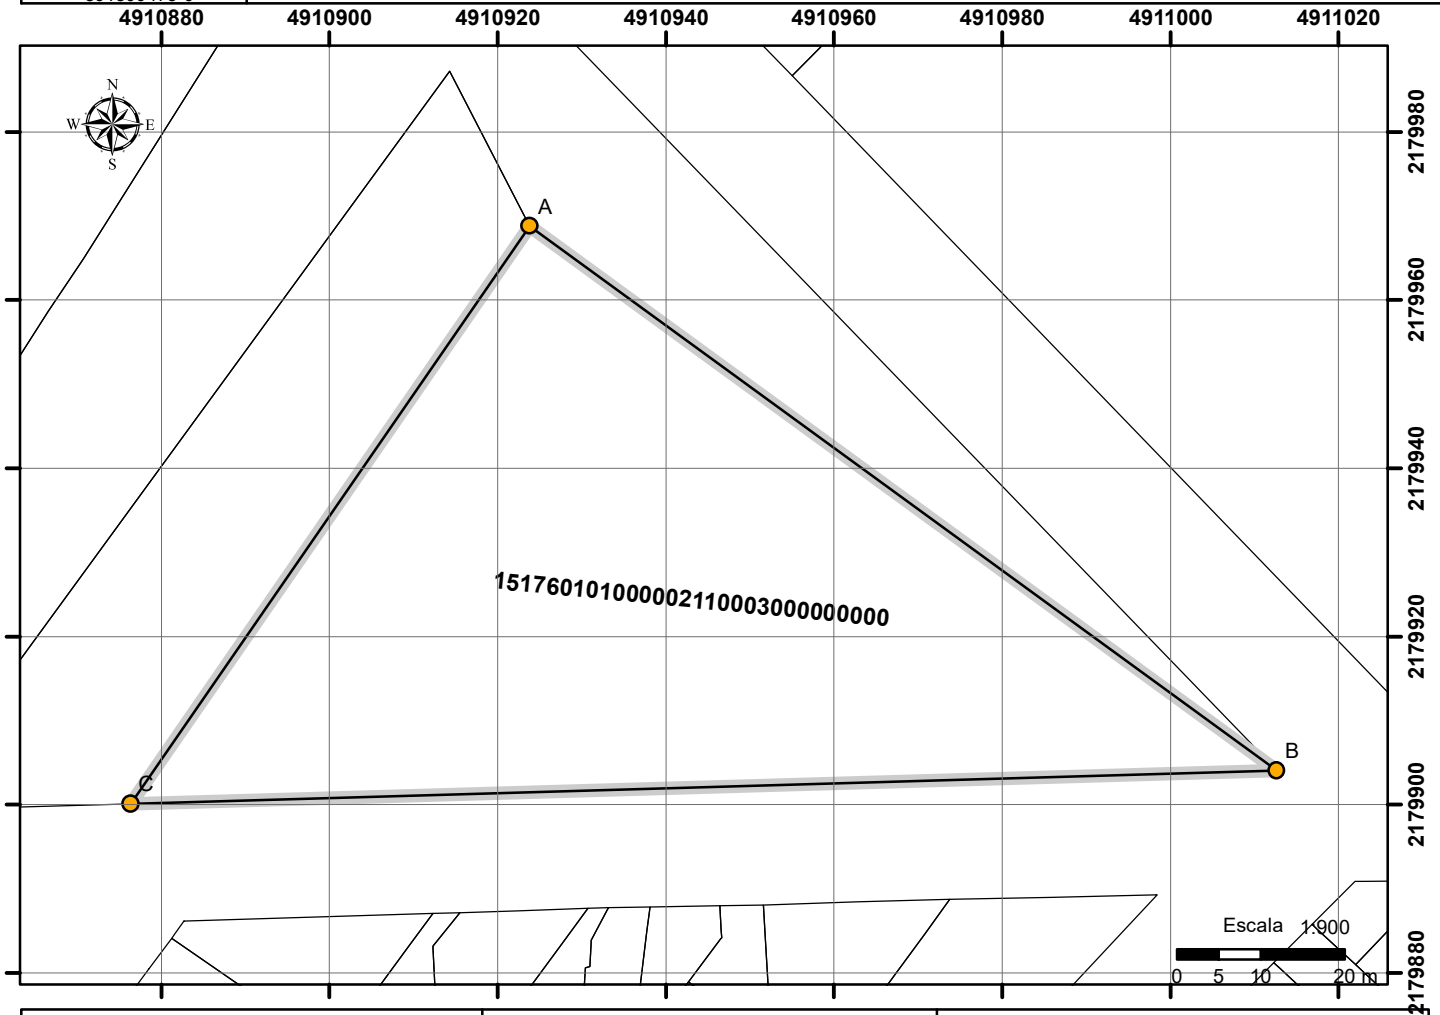

DATOS DE PREDIO

Departamento: Boyacá / Municipio: Chiquinquirá

Número predial	15176010100000211000300000000
Matrícula Inmobiliaria	072-83385
Manzana	0211
Dirección	Lo 1
Área Terreno	3820 m2
Área Construida	193 m2

CUADRO DE COORDENADAS

Vértice	Este (m)	Norte (m)
A	4910923,8405	2179968,77
B	4911012,7024	2179904,0564
C	4910876,369	2179900,1295
D	-	-
E	-	-
F	-	-
G	-	-
H	-	-
I	-	-
J	-	-
-	-	-

LINDEROS COLINDANTES

De	A	Distancia	Colindante	
			Matrícula	NPN
A	B	109,92 m	72-65008	0001
B	C	136,38 m	-	DIAGONAL
C	D	83,45 m	72-83386	0004
D	A	-	-	-
E	-	-	-	-
F	-	-	-	-
G	-	-	-	-
H	-	-	-	-
I	-	-	-	-
J	-	-	-	-

Elaboró: Marion Pinilla
Revisó: Ing. Camilo Segura
Fecha de expedición: 16/02/2026

Este certificado se expide de conformidad con lo solicitado en el radicado 2026210PQRS00023 del 10/02/2025, y según lo dispuesto en la Resolución Conjunta IGAC No. 1101 SNR No. 11344 de 2020

Sistema de Referencia: Origen Nacional
Proyección: Transverse Mercator
Datum: MAGNA
Falso Este: 5.000.000 Falso Norte: 2.000.000
Longitud: -73 Latitud: 4
Factor de escala: 0,9992

CONVENCIONES

Punto lindero — Predio localizado
Construcción — Terreno

La inscripción en catastro no constituye título de dominio, ni sanea los vicios que adolezca una titulación o posesión. Art. 29, Resolución 1149/2021 del IGAC.
La información aquí representada fue leventada por el IGAC, esta sujeta a modificaciones por el Gestor Catastral.
Este documento es propiedad de la Administración Central del Municipio de Chiquinquirá. Prohibida su alteración o modificación por cualquier medio.