
Alcaldía de CHIQUINQUIRÁ
891800475-0

CERTIFICADO PLANO PREDIAL CATASTRAL ESPECIAL

FM-287	
Versión:	1
Fecha:	5/05/2023

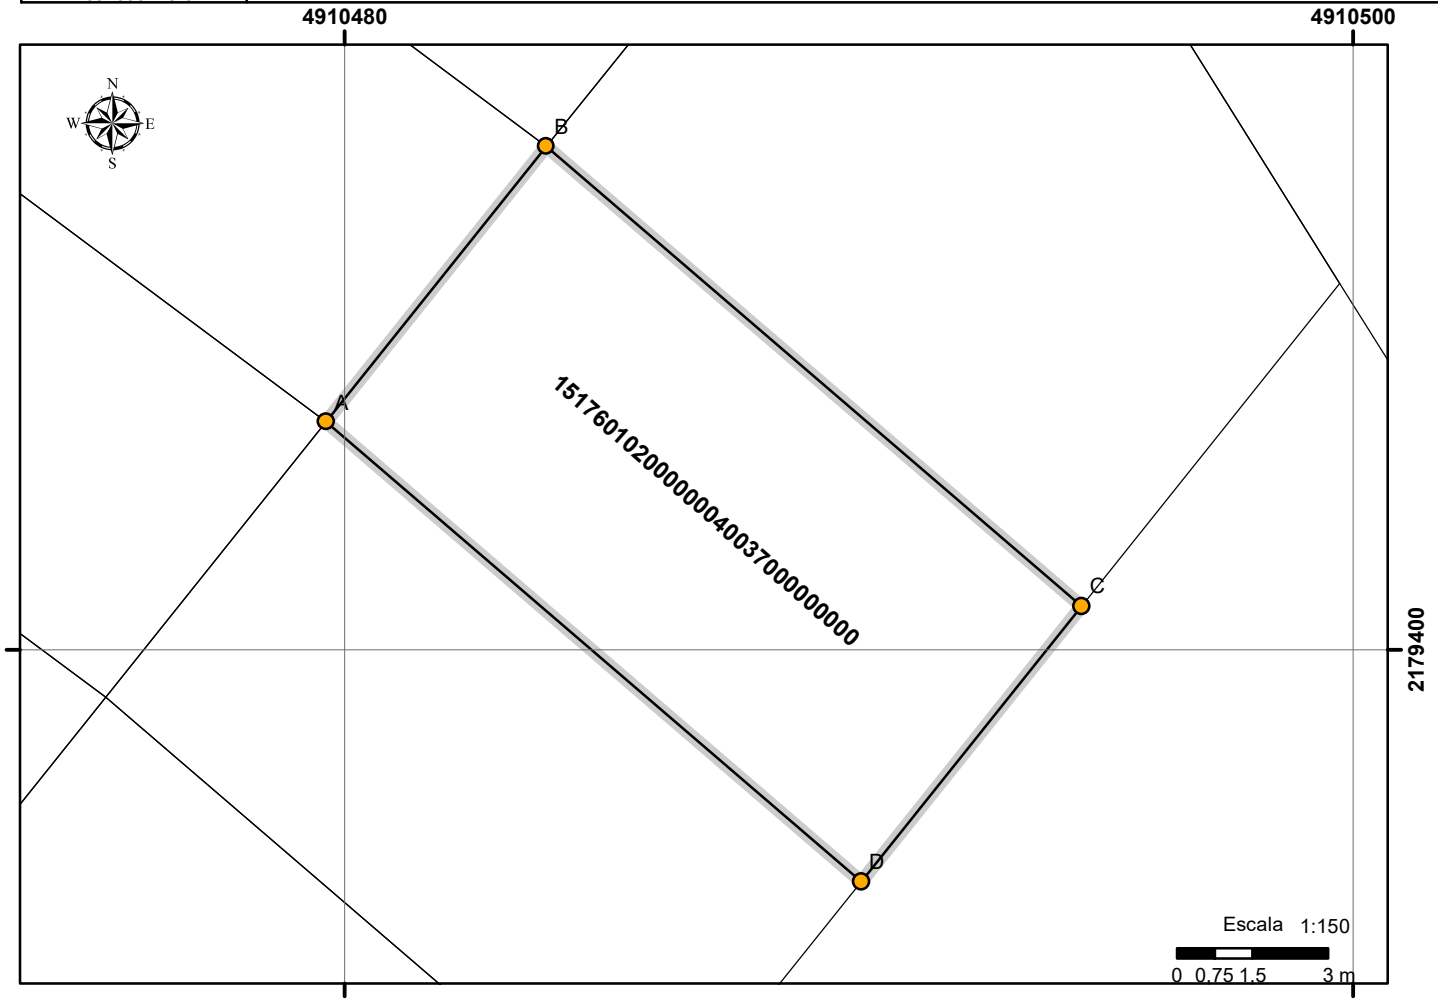

DATOS DE PREDIO

Departamento: Boyacá / Municipio: Chiquinquirá

Número predial	15176010200000004003700000000
Matrícula Inmobiliaria	072-79120
Manzana	0004
Dirección	K 7 28 47
Área Terreno	98 m2
Área Construida	0 m2

CUADRO DE COORDENADAS

Vértice	Este (m)	Norte (m)
A	4910479,638	2179404,5142
B	4910484,0065	2179409,9738
C	4910494,6182	2179400,8657
D	4910490,2497	2179395,406
E	-	-
F	-	-
G	-	-
H	-	-
I	-	-
J	-	-
-	-	-

LINDEROS COLINDANTES

De	A	Distancia	Colindante	
			Matrícula	NPN
A	B	6,99 m	72-79085	0046
B	C	13,98 m	72-79121	0038
C	D	6,99 m	-	CARRERA 7
D	A	13,98 m	72-79119	0036
E	-	-	-	-
F	-	-	-	-
G	-	-	-	-
H	-	-	-	-
I	-	-	-	-
J	-	-	-	-

Elaboró: Marion Pinilla
Revisó: Ing. Camilo Segura
Fecha de expedición: 16/02/2026

Este certificado se expide de conformidad con lo solicitado en el radicado 2026211PQRS00024 del 11/02/2025, y según lo dispuesto en la Resolución Conjunta IGAC No. 1101 SNR No. 11344 de 2020

Sistema de Referencia: Origen Nacional
Proyección: Transverse Mercator
Datum: MAGNA
Falso Este: 5.000.000 Falso Norte: 2.000.000
Longitud: -73 Latitud: 4
Factor de escala: 0,9992

CONVENCIONES

Punto lindero — Predio localizado
Construcción — Terreno

La inscripción en catastro no constituye título de dominio, ni sanea los vicios que adolezca una titulación o posesión. Art. 29, Resolución 1149/2021 del IGAC.
La información aquí representada fue leventada por el IGAC, esta sujeta a modificaciones por el Gestor Catastral.
Este documento es propiedad de la Administración Central del Municipio de Chiquinquirá. Prohibida su alteración o modificación por cualquier medio.