
Alcaldía de CHIQUINQUIRÁ
891800475-0

CERTIFICADO PLANO PREDIAL CATASTRAL ESPECIAL

FM-287	
Versión:	1
Fecha:	5/05/2023

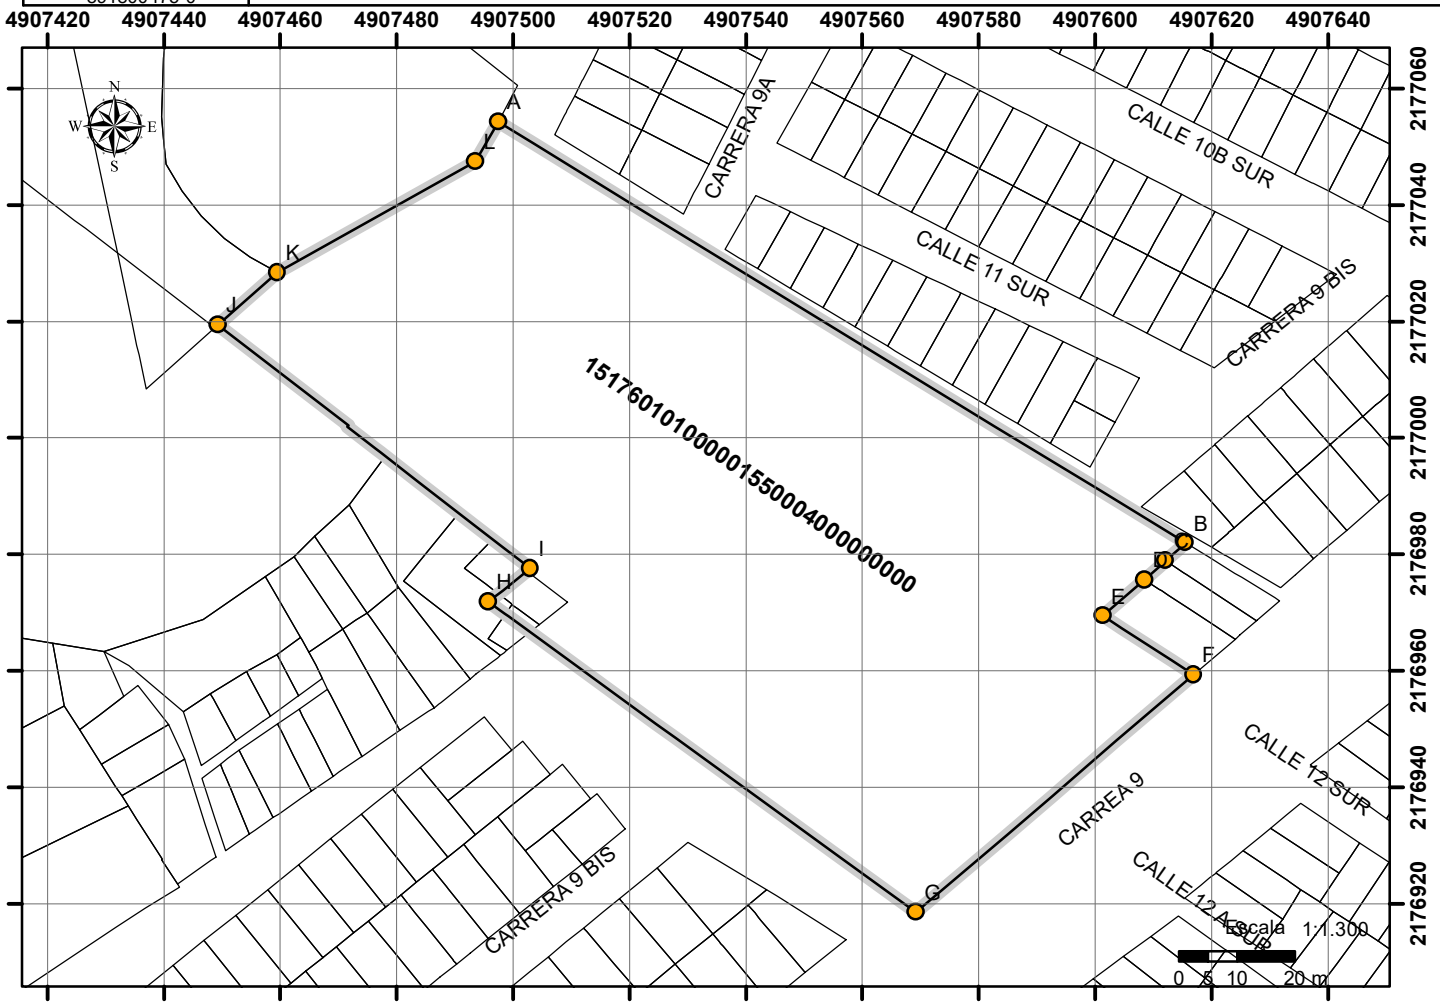

DATOS DE PREDIO

Departamento: Boyacá / Municipio: Chiquinquirá

Número predial	151760101000001550004000000000
Matrícula Inmobiliaria	072-77669
Manzana	0155
Dirección	K 9 11 75 S
Área Terreno	12800 m2
Área Construida	0 m2

CUADRO DE CORDENADAS

Vértice	Este (m)	Norte (m)
A	4907497,4935	2177054,2853
B	4907615,5544	2176981,9803
C	4907612,1294	2176978,9001
D	4907608,5274	2176975,6683
E	4907601,3519	2176969,4222
F	4907616,9666	2176959,3096
G	4907569,2531	2176918,5339
H	4907495,742	2176971,8467
I	4907503,0242	2176977,5897
J	4907449,2914	2177019,4606
K	4907459,5471	2177028,4509
L	4907493,5306	2177047,4252

LINDEROS COLINDANTES

De	A	Distancia	Colindante Matricula	Colindante NPN
A	B	138,44 m	--	--
B	C	4,60 m	72-49856	0019
C	D	4,83 m	72-49855	0020
D	E	9,51 m	72-12762	0003
E	F	18,60 m	72-12762	0003
F	G	62,76 m	--	CARRERA 9
G	H	90,80 m	--	CALLE
H	I	9,27 m	72-59931	1108
I	J	68,49 m	--	ZONA RURAL
J	K	13,63 m	72-53507	0014
K	L	38,92 m	72-53508	0015
L	A	7,92 m	72-53508	0015

Elaboró: Marion Pinilla
Revisó: Ing. Camilo Segura
Fecha de expedición: 17/02/2026

Este certificado se expide de conformidad con lo solicitado en el radicado 2026216PQRS00028 del 16/02/2025, y según lo dispuesto en la Resolución Conjunta IGAC No. 1101 SNR No. 11344 de 2020

Sistema de Referencia: Origen Nacional
Proyección: Transverse Mercator
Datum: MAGNA
Falso Este: 5.000.000 Falso Norte: 2.000.000
Longitud: -73 Latitud: 4
Factor de escala: 0,9992

CONVENCIONES

- Punto lindero
- Predio localizado
- Construcción
- Terreno

La inscripción en catastro no constituye título de dominio, ni sanea los vicios que adolezca una titulación o posesión. Art. 29, Resolución 1149/2021 del IGAC.
La información aquí representada fue leventada por el IGAC, esta sujeta a modificaciones por el Gestor Catastral.
Este documento es propiedad de la Administración Central del Municipio de Chiquinquirá. Prohibida su alteración o modificación por cualquier medio.