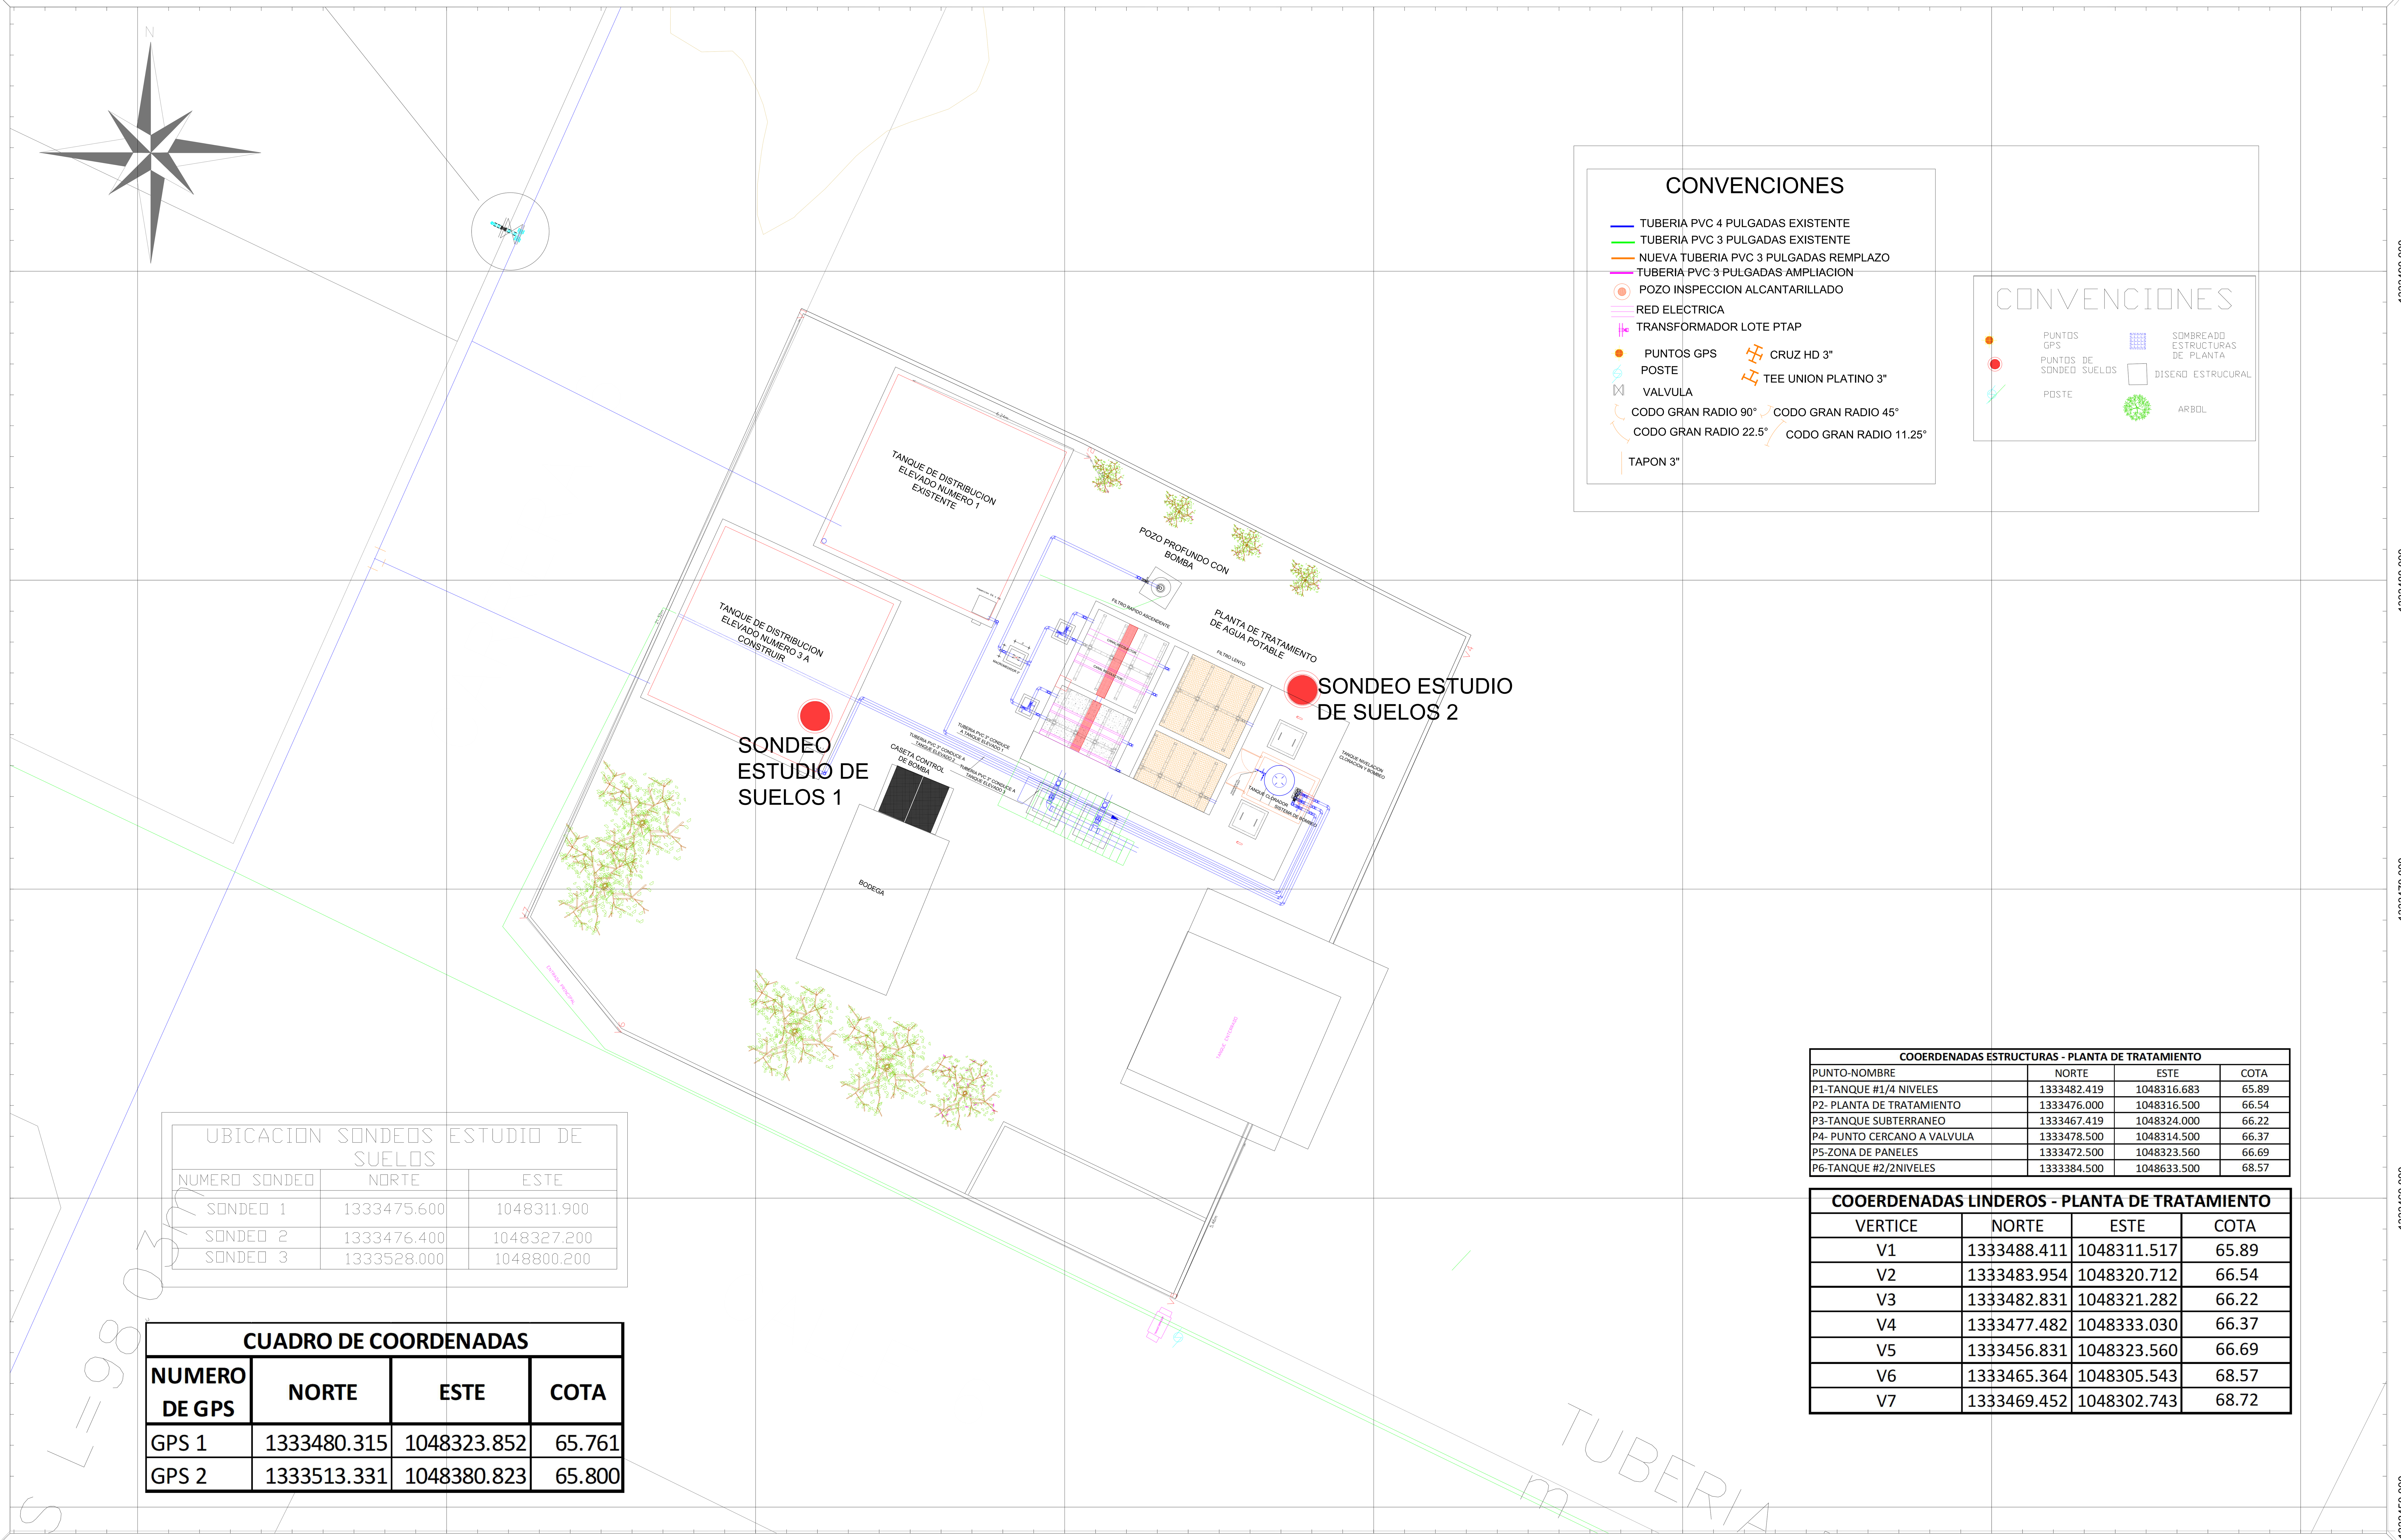


UBICACION SONDEOS ESTUDIO DE SUELOS

NUMERO SONDEO	NORTE	ESTE
SONDEO 1	1333475.600	1048311.900
SONDEO 2	1333476.400	1048327.200
SONDEO 3	1333528.000	1048800.200

CUADRO DE COORDENADAS

NUMERO DE GPS	NORTE	ESTE	COTA
GPS 1	1333480.315	1048323.852	65.761
GPS 2	1333513.331	1048380.823	65.800

COOERDENADAS ESTRUCTURAS - PLANTA DE TRATAMIENTO

PUNTO-NOMBRE	NORTE	ESTE	COTA
P1-TANQUE #1/4 NIVELES	1333482.419	1048316.683	65.89
P2- PLANTA DE TRATAMIENTO	1333476.000	1048316.500	66.54
P3-TANQUE SUBTERRANEO	1333467.419	1048324.000	66.22
P4- PUNTO CERCANO A VALVULA	1333478.500	1048314.500	66.37
P5-ZONA DE PANELES	1333472.500	1048323.560	66.69
P6-TANQUE #2/2NIVELES	1333384.500	1048633.500	68.57

COOERDENADAS LINDEROS - PLANTA DE TRATAMIENTO

VERTICE	NORTE	ESTE	COTA
V1	1333488.411	1048311.517	65.89
V2	1333483.954	1048320.712	66.54
V3	1333482.831	1048321.282	66.22
V4	1333477.482	1048333.030	66.37
V5	1333456.831	1048323.560	66.69
V6	1333465.364	1048305.543	68.57
V7	1333469.452	1048302.743	68.72

REPÚBLICA DE COLOMBIA
DEPARTAMENTO DE SANTANDER
MUNICIPIO DE RIONEGRO

PROYECTO:
"ESTUDIOS Y DISEÑOS PARA LA OPTIMIZACION DEL SISTEMA DE ACUEDUCTO DEL CENTRO POBLADO EL PAPAYAL DEL CORREGIMIENTO SAN RAFAEL MUNICIPIO DE RIONEGRO - SANTANDER"

Vo.Bo. Interventoria del proyecto:
SERGIO LUIS GARCIA ANAYA
INGENIERO CIVIL
MP 54202-225051NTS

REALIZO ESTUDIO DE SUELOS:
JULIAN ANDRES GALVIS F
INGENIERO CIVIL Esp Fundaciones MSC Geotecnia
MP 68202171286 STD

DIBUJO:
JULIAN ANDRES GALVIS F
INGENIERO CIVIL Esp Fundaciones MSC Geotecnia
MP 68202171286 STD

CONTIENE:
PLANO UBICACION DE LOS SONDEOS PARA ESTUDIO DE SUELOS EN LA PTAP

FECHA: ABRIL 2022
ARCHIVO: PLANOS UBICACION DE PERFORACIONES.dwg
ESCALA: INDICADA
PLANO: 2 : 3