



PROYECTO:

CASA NOSTRA

BIENESTAR SOCIAL

UNIDAD DE PROTECCIÓN SOCIAL

ESCALA VECINAL

DIAGONAL 52B SUR # 26 - 80

PROPIETARIO Y/O REPRESENTANTE LEGAL:

JOSÉ DEL CARMEN CARRILLO ROMERO

Representante Legal I.T.D.S.

C.C. No. 79.143.427 de Bogotá

CONTIENE:

LOCALIZACIÓN

MODIFICACIONES:		
REV.	MODIFICACIÓN	FECHA
A	MODIFICACIÓN VERSIÓN INICIAL	04-2021

APROBADO:

APROBÓ:

RECTOR: JOSÉ DEL CARMEN CARRILLO ROMERO Pro.

REVISÓ:

ADMINISTRADOR HOGAR: GUILLERMO ORJUELA

COLABORADORES:

DTO. ARQUITECTURA:

ARQ. EDGAR RICARDO DÁVILA A.

DIBUJO:

ARQ. DIEGO RODRIGUEZ

ESCALA:

1 : 200

FECHA:

ABRIL 2021

OBSERVACIONES:

NOMBRE DE ARCHIVO:


CN_ARQ_2021.dwg

No. PLANO:

1

DE:

13

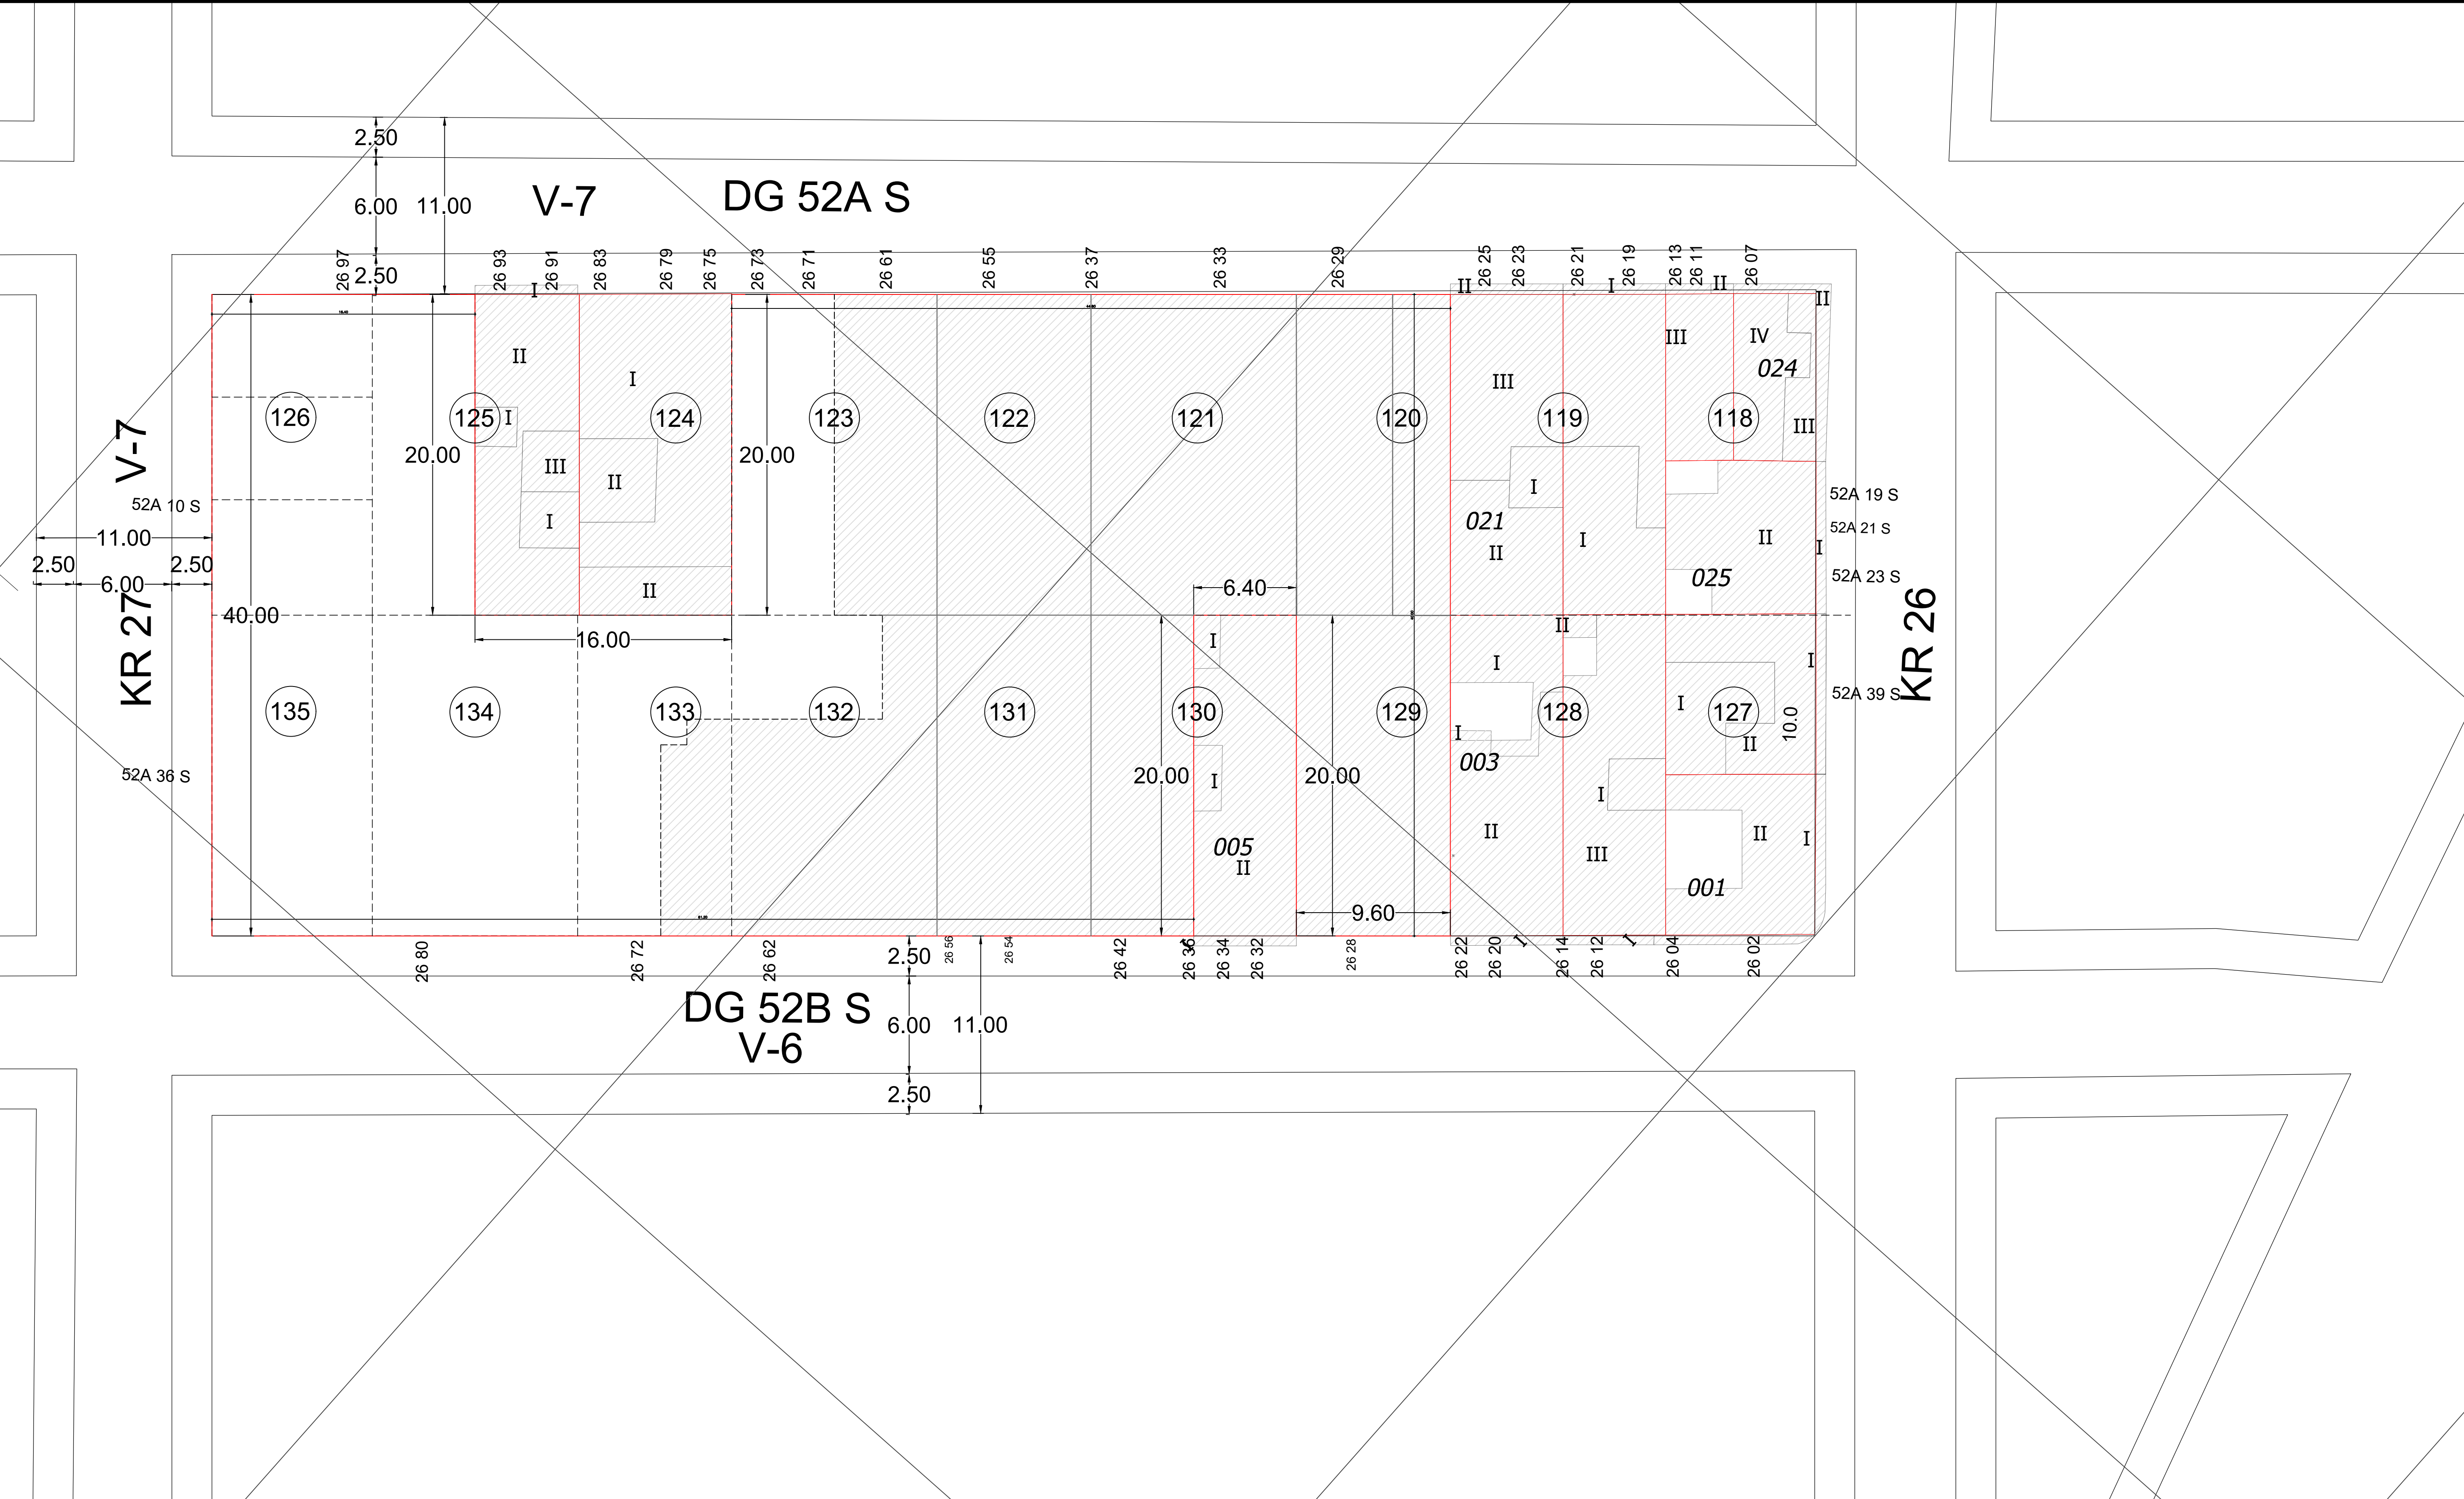

1 LOCALIZACIÓN

1 : 200

CUADRO DE AREAS

ÁREAS	M2
Area del Lote	1107,93
Primer Piso	658,60
Segundo Piso	943,42
Tercer Piso	911,44
Cuarto Piso	673,08
Quinto Piso	673,08
Sexto Piso	351,06
Séptimo Piso	229,05
Areas Totales	4.439,73










REV.	MODIFICACIÓN	FECHA
------	--------------	-------

1. **APPROVED**

APROBÓ: _____


REVISÓ: _____


COLABORADORES:

PTO. ARQUITECTURA:

DIBUJO:

ARQ. DIEGO RODRIGUEZ


1.75

ABRIL 2021


NOMBRE DE ARCHIVO:[illegible][illegible]

13

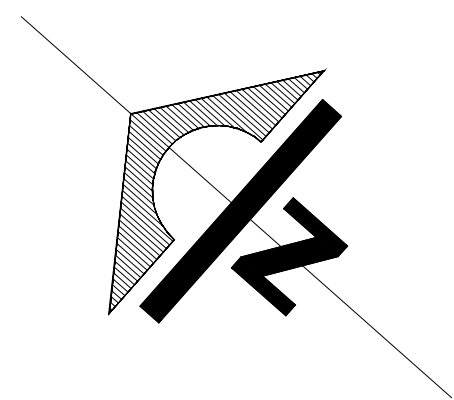




BIENESTAR SOCIAL
UNIDAD DE PROTECCIÓN SOCIAL
ESCALA VECINAL

JOSÉ DEL CARMEN CARRILLO ROMERO
Representante Legal I.T.D.S.
C.C. No. 79.143.427 de Bogotá

PLANTA ARQUITECTÓNICA
PISO 2

REV.	MODIFICACIÓN	FECHA
A	VERSIÓN INICIAL	03-02-20

RECTOR: JOSÉ DEL CARMEN GARRILLO DOMÍNGUEZ, R.

ADMINISTRADOR HOGAR, GUILLERMO ORJUELA

COLABORADORES:

DTO. ARQUITECTURA:

ARQ. EDGAR RICARDO DÁVILA A.

DIBUJO:

ARQ. DIEGO RODRÍGUEZ

ESCALA:

1:75


FECHA: ABRIL 2021

[illegible]

NOMBRE DE ARCHIVO:
CN_ARQ_2021.dwg

No. PLANO:	DE:
------------	-----

13

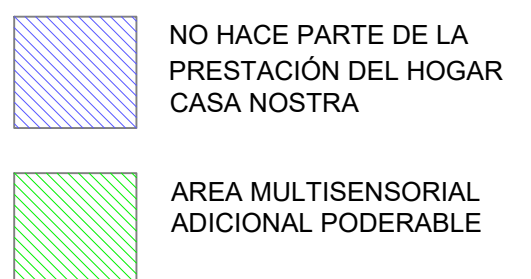

1 : 75



PROYECTO:

CASA NOSTRA

BIENESTAR SOCIAL

UNIDAD DE PROTECCIÓN SOCIAL

ESCALA VECINAL

DIAGONAL 52B SUR # 26 - 80

PROPIETARIO Y/O REPRESENTANTE LEGAL:

JOSÉ DEL CARMEN CARRILLO ROMERO

Representante Legal I.T.D.S.

C.C. No. 79.143.427 de Bogotá

CONTIENE:

PLANTA ARQUITECTÓNICA

PISO 3

MODIFICACIONES:		
REV.	MODIFICACIÓN	FECHA
A	MODIFICACIÓN VERSIÓN INICIAL	03-02-20

APROBADO:

APROBÓ:

RECTOR: JOSÉ DEL CARMEN CARRILLO ROMERO Pbro.

REVISÓ:

ADMINISTRADOR HOGAR: GUILLERMO ORJUELA

COLABORADORES:

DTO. ARQUITECTURA:

ARQ. EDGAR RICARDO DÁVILA A.

DIBUJO:

ARQ. DIEGO RODRIGUEZ

ESCALA:

1:75

FECHA:

ABRIL 2021

OBSERVACIONES:

NOMBRE DE ARCHIVO:


CN_ARQ_2021.dwg

No. PLANO:

4

DE:

13

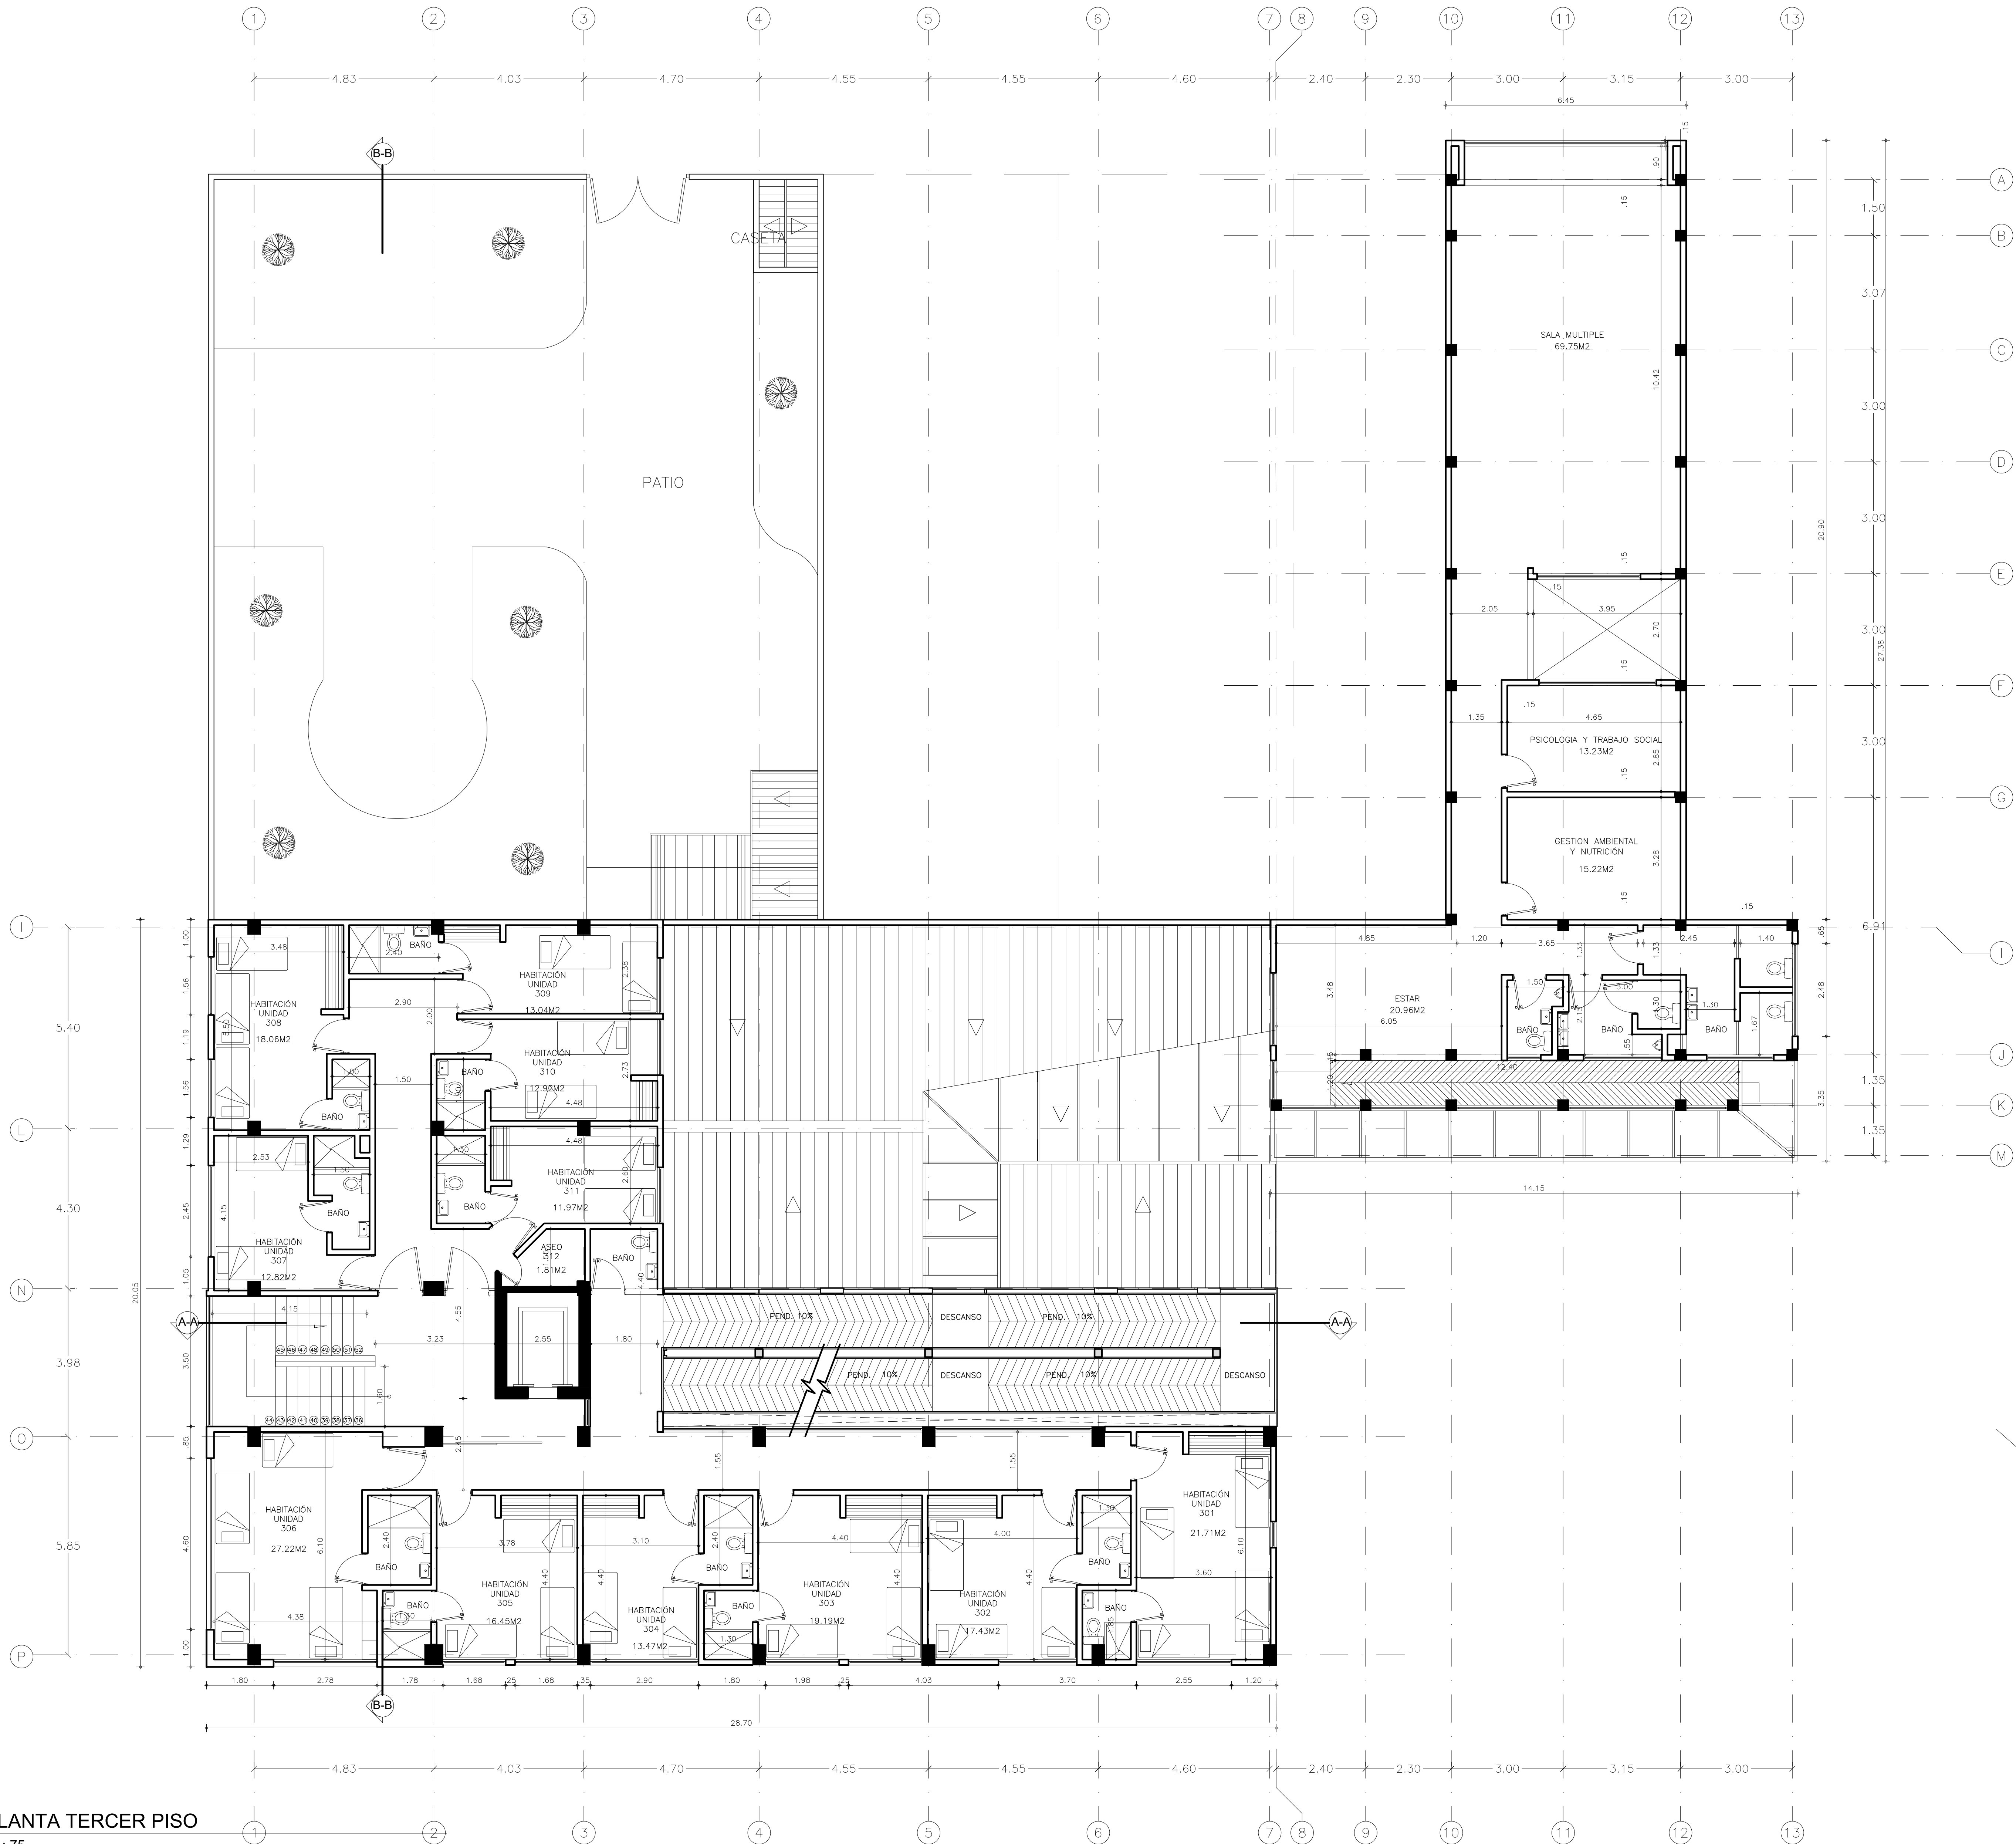



PROYECTO:

CASA NOSTRA

BIENESTAR SOCIAL

UNIDAD DE PROTECCIÓN SOCIAL

ESCALA VECINAL

DIAGONAL 52B SUR # 26 - 80

PROPIETARIO Y/O REPRESENTANTE LEGAL:

JOSÉ DEL CARMEN CARRILLO ROMERO

Representante Legal I.T.D.S.

C.C. No. 79.143.427 de Bogotá

CONTIENE:

PLANTA ARQUITECTÓNICA

PISO 4

MODIFICACIONES:		
REV.	MODIFICACIÓN	FECHA
A	MODIFICACIÓN VERSIÓN INICIAL	03-02-20

APROBADO:

APROBÓ:

RECTOR: JOSÉ DEL CARMEN CARRILLO ROMERO Pbro.

REVISÓ:

ADMINISTRADOR HOGAR: GUILLERMO ORJUELA

COLABORADORES:

DTO. ARQUITECTURA:

ARQ. EDGAR RICARDO DÁVILA A.

DIBUJO:

ARQ. DIEGO RODRIGUEZ

ESCALA:

1:75

FECHA:

ABRIL 2021

OBSERVACIONES:

NOMBRE DE ARCHIVO:


CN_ARQ_2021.dwg

No. PLANO:

5

DE:

13

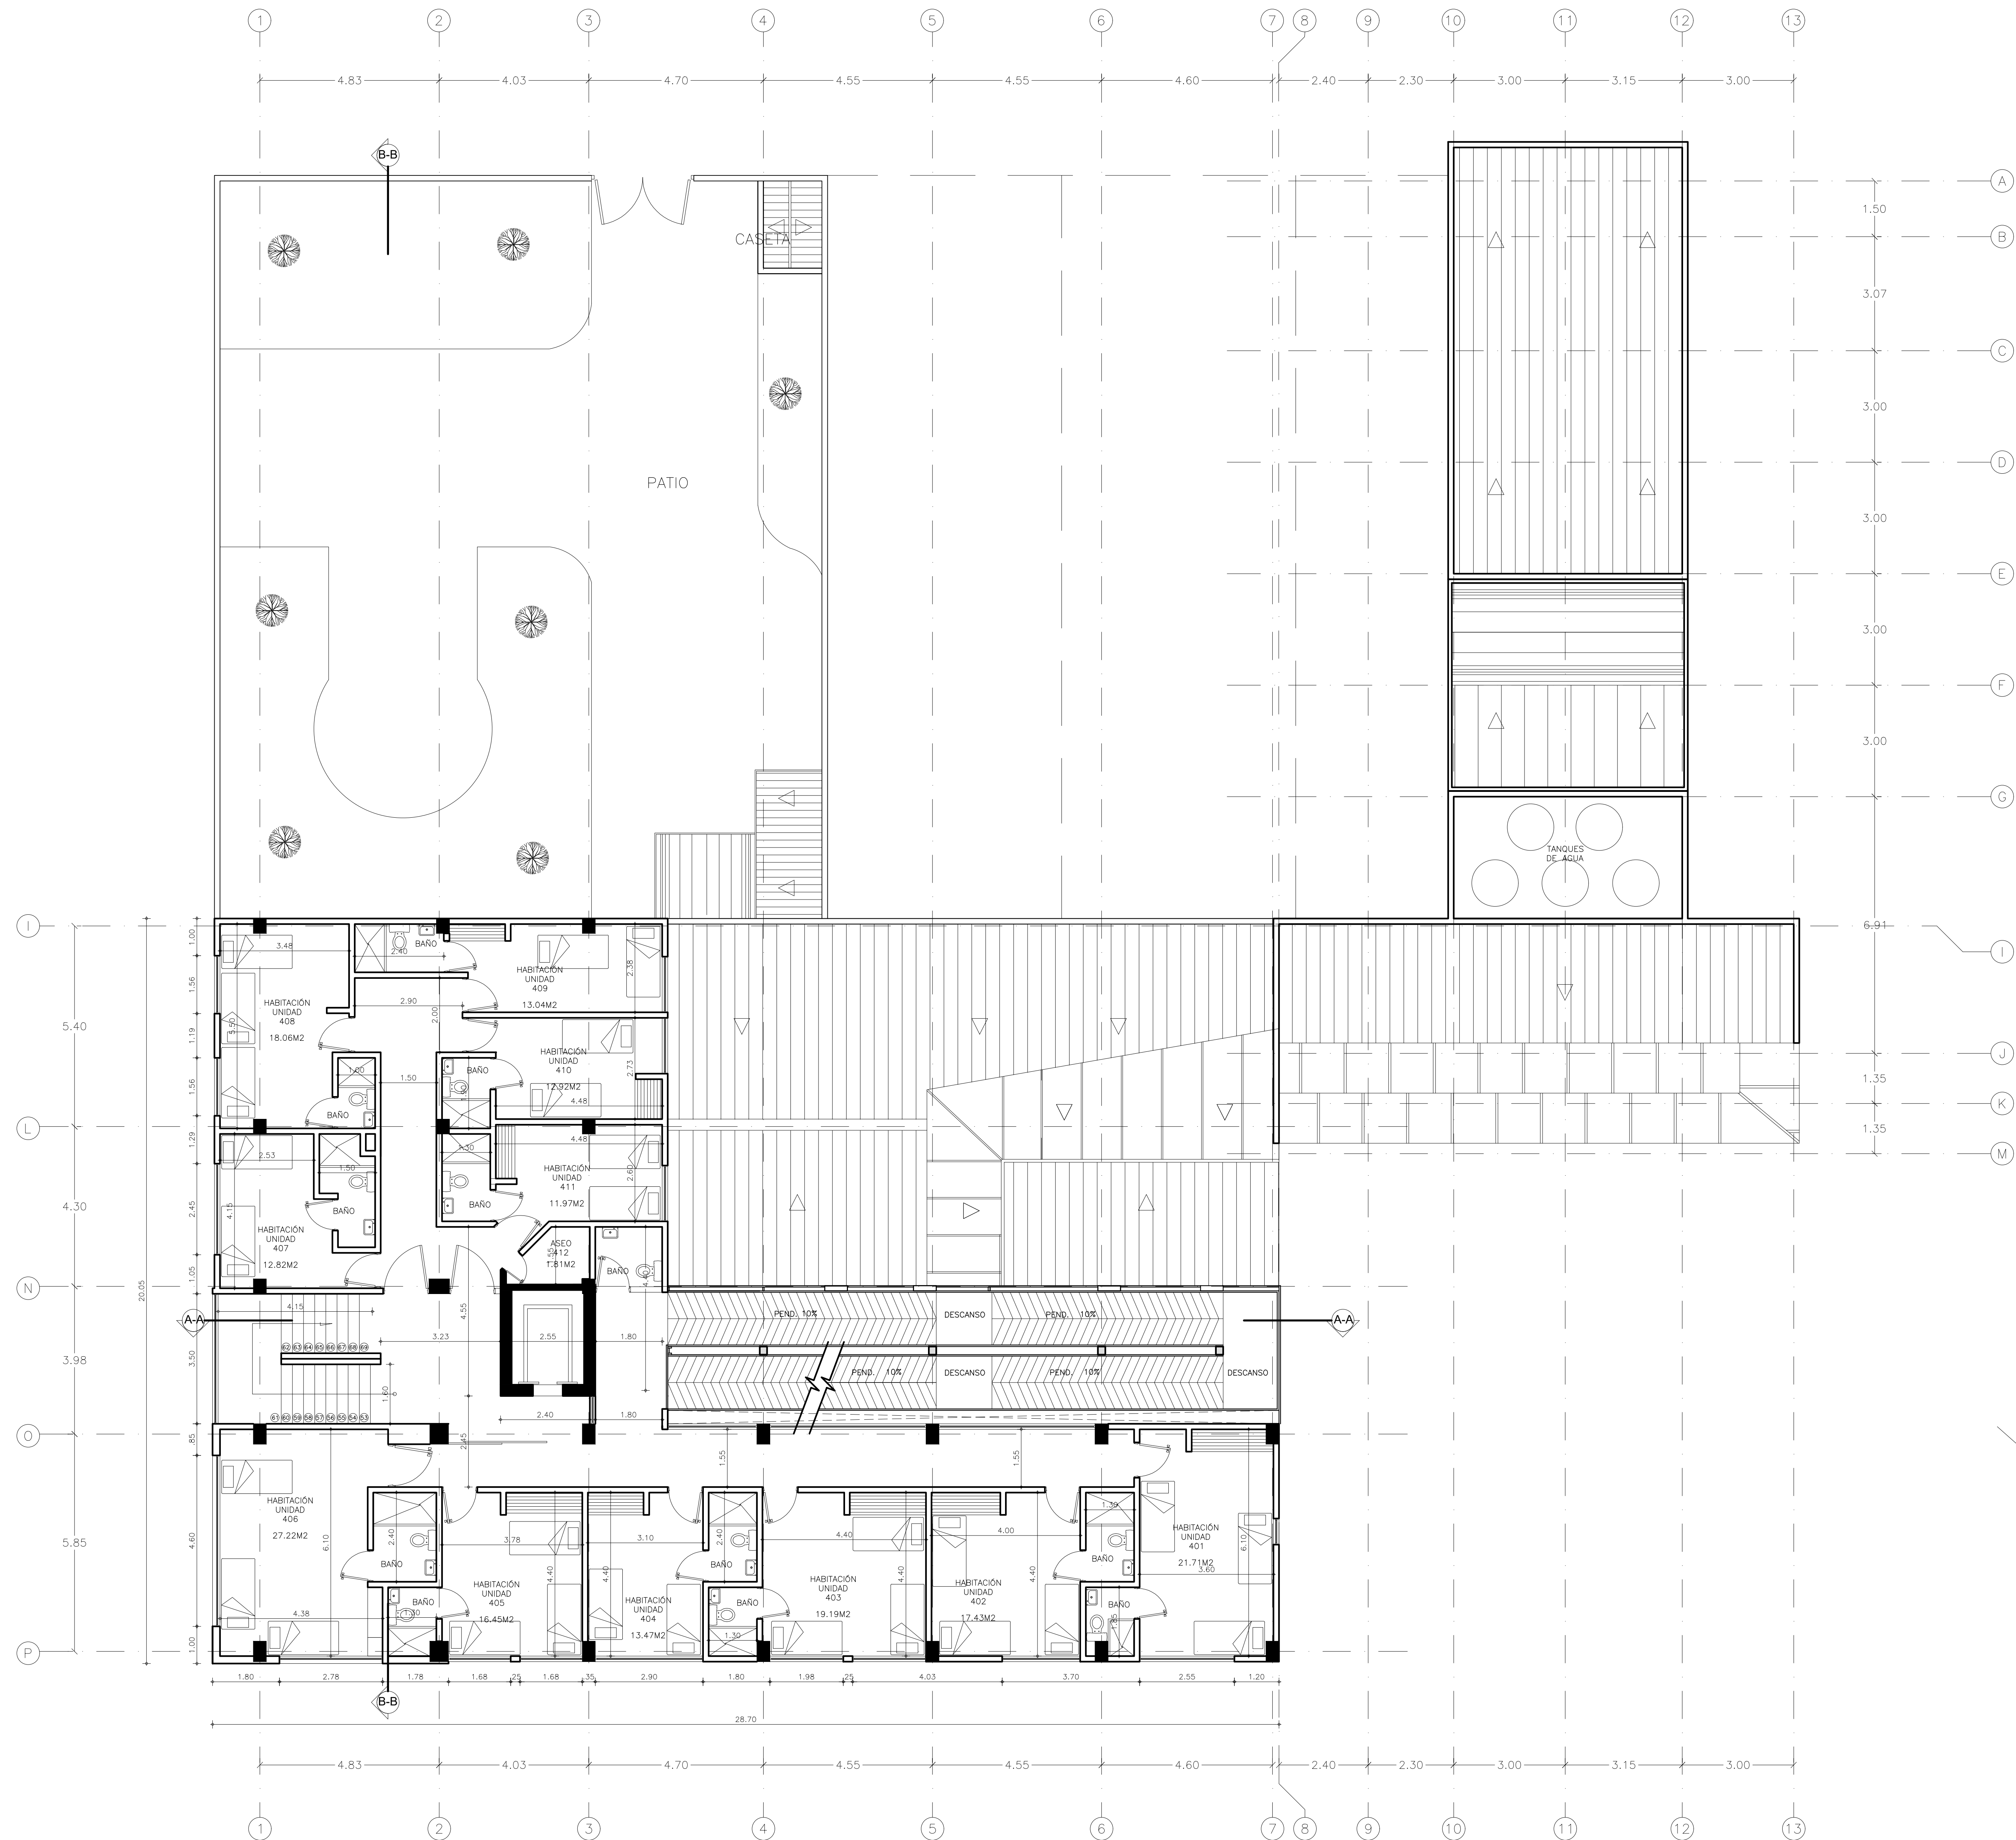



PROYECTO:

CASA NOSTRA

BIENESTAR SOCIAL

UNIDAD DE PROTECCIÓN SOCIAL

ESCALA VECINAL

DIAGONAL 52B SUR # 26 - 80

PROPIETARIO Y/O REPRESENTANTE LEGAL:

JOSÉ DEL CARMEN CARRILLO ROMERO

Representante Legal I.T.D.S.

C.C. No. 79.143.427 de Bogotá

CONTIENE:

PLANTA ARQUITECTÓNICA

PISO 5

MODIFICACIONES:		
REV.	MODIFICACIÓN	FECHA
A	MODIFICACIÓN VERSIÓN INICIAL	03-02-20

APROBADO:

APROBÓ:

RECTOR: JOSÉ DEL CARMEN CARRILLO ROMERO Pro.

REVISÓ:

ADMINISTRADOR HOGAR: GUILLERMO ORJUELA

COLABORADORES:

DTO. ARQUITECTURA:

ARQ. EDGAR RICARDO DÁVILA A.

DIBUJO:

ARQ. DIEGO RODRIGUEZ

ESCALA:

1:75

FECHA:

ABRIL 2021

OBSERVACIONES:

NOMBRE DE ARCHIVO:


CN_ARQ_2021.dwg

No. PLANO:

6

DE:

13

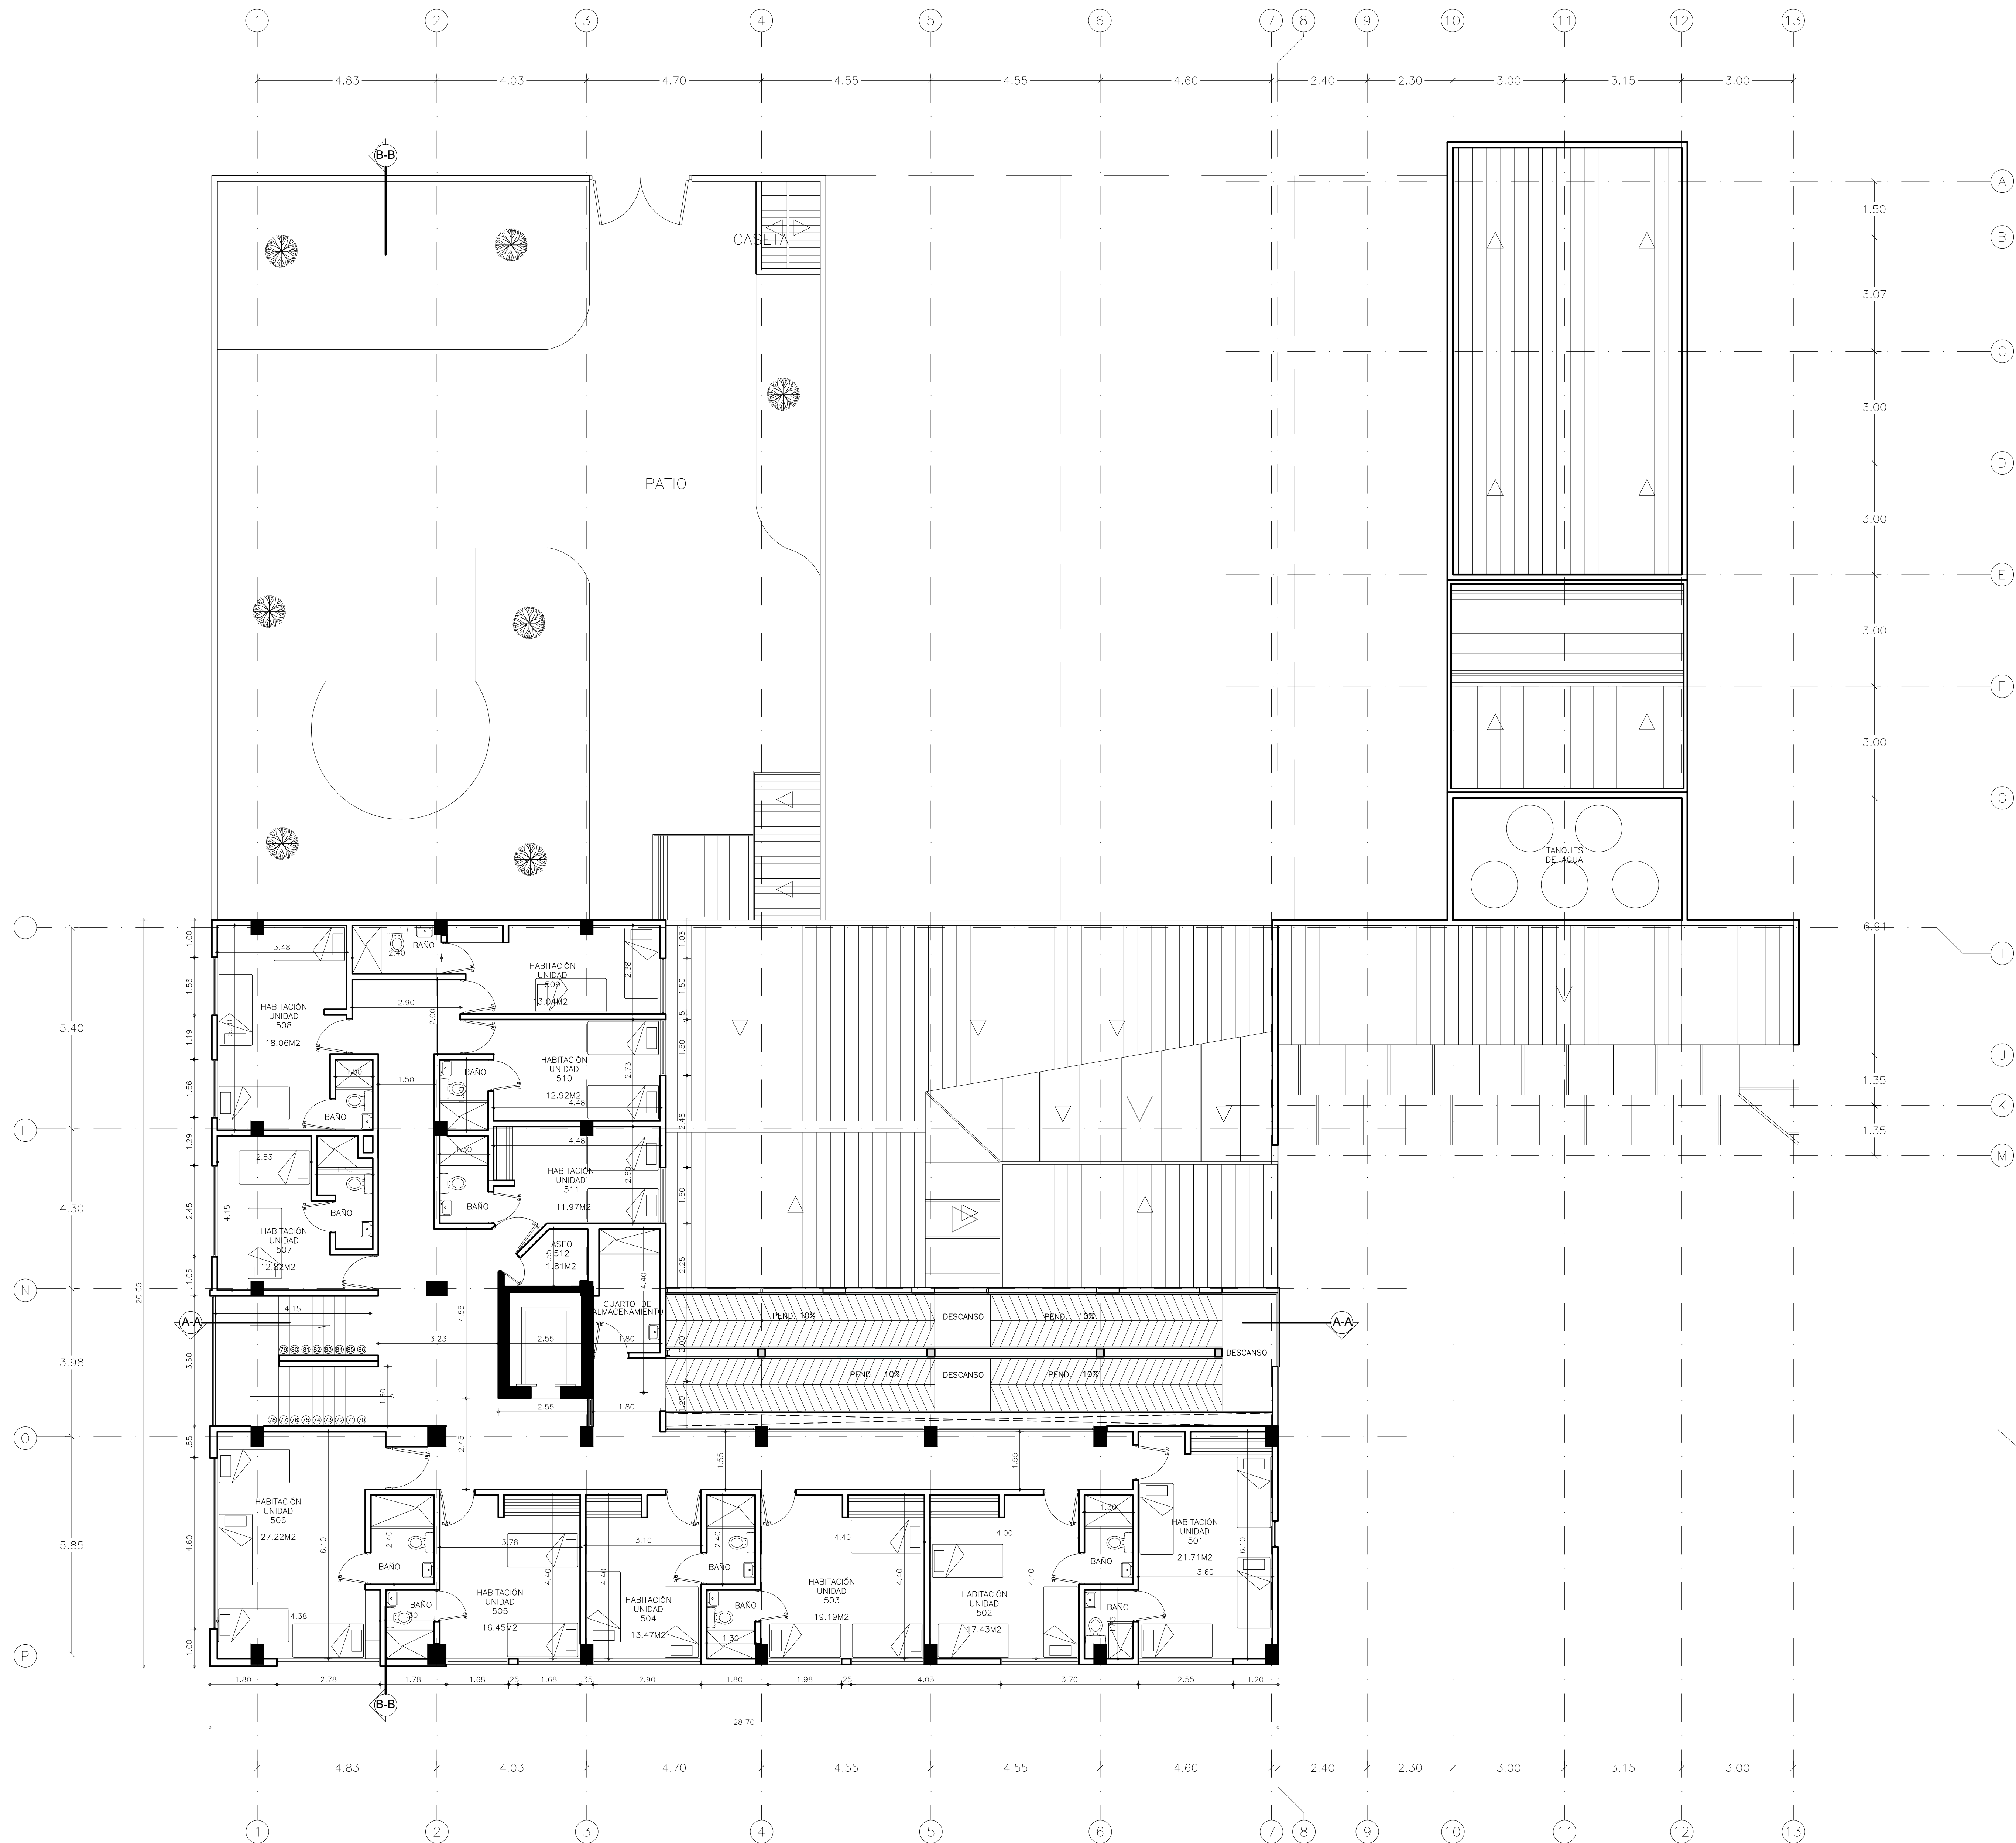



PROYECTO:

CASA NOSTRA

BIENESTAR SOCIAL

UNIDAD DE PROTECCIÓN SOCIAL

ESCALA VECINAL

DIAGONAL 52B SUR # 26 - 80

PROPIETARIO Y/O REPRESENTANTE LEGAL:

JOSÉ DEL CARMEN CARRILLO ROMERO

Representante Legal I.T.D.S.

C.C. No. 79.143.427 de Bogotá

CONTIENE:

PLANTA ARQUITECTÓNICA

PISO 6

CASA NOSTRA

MODIFICACIONES:		
REV.	MODIFICACIÓN	FECHA
A	MODIFICACIÓN VERSIÓN INICIAL	03-02-20

APROBADO:

APROBÓ:

RECTOR: JOSÉ DEL CARMEN CARRILLO ROMERO Pbro.

REVISÓ:

ADMINISTRADOR HOGAR: GUILLERMO ORJUELA

COLABORADORES:

DTO. ARQUITECTURA:

ARQ. EDGAR RICARDO DÁVILA A.

DIBUJO:

ARQ. DIEGO RODRIGUEZ

ESCALA:

1:75

FECHA:

ABRIL 2021

OBSERVACIONES:

NOMBRE DE ARCHIVO:


CN_ARQ_2021.dwg

No. PLANO:

7

DE:

13

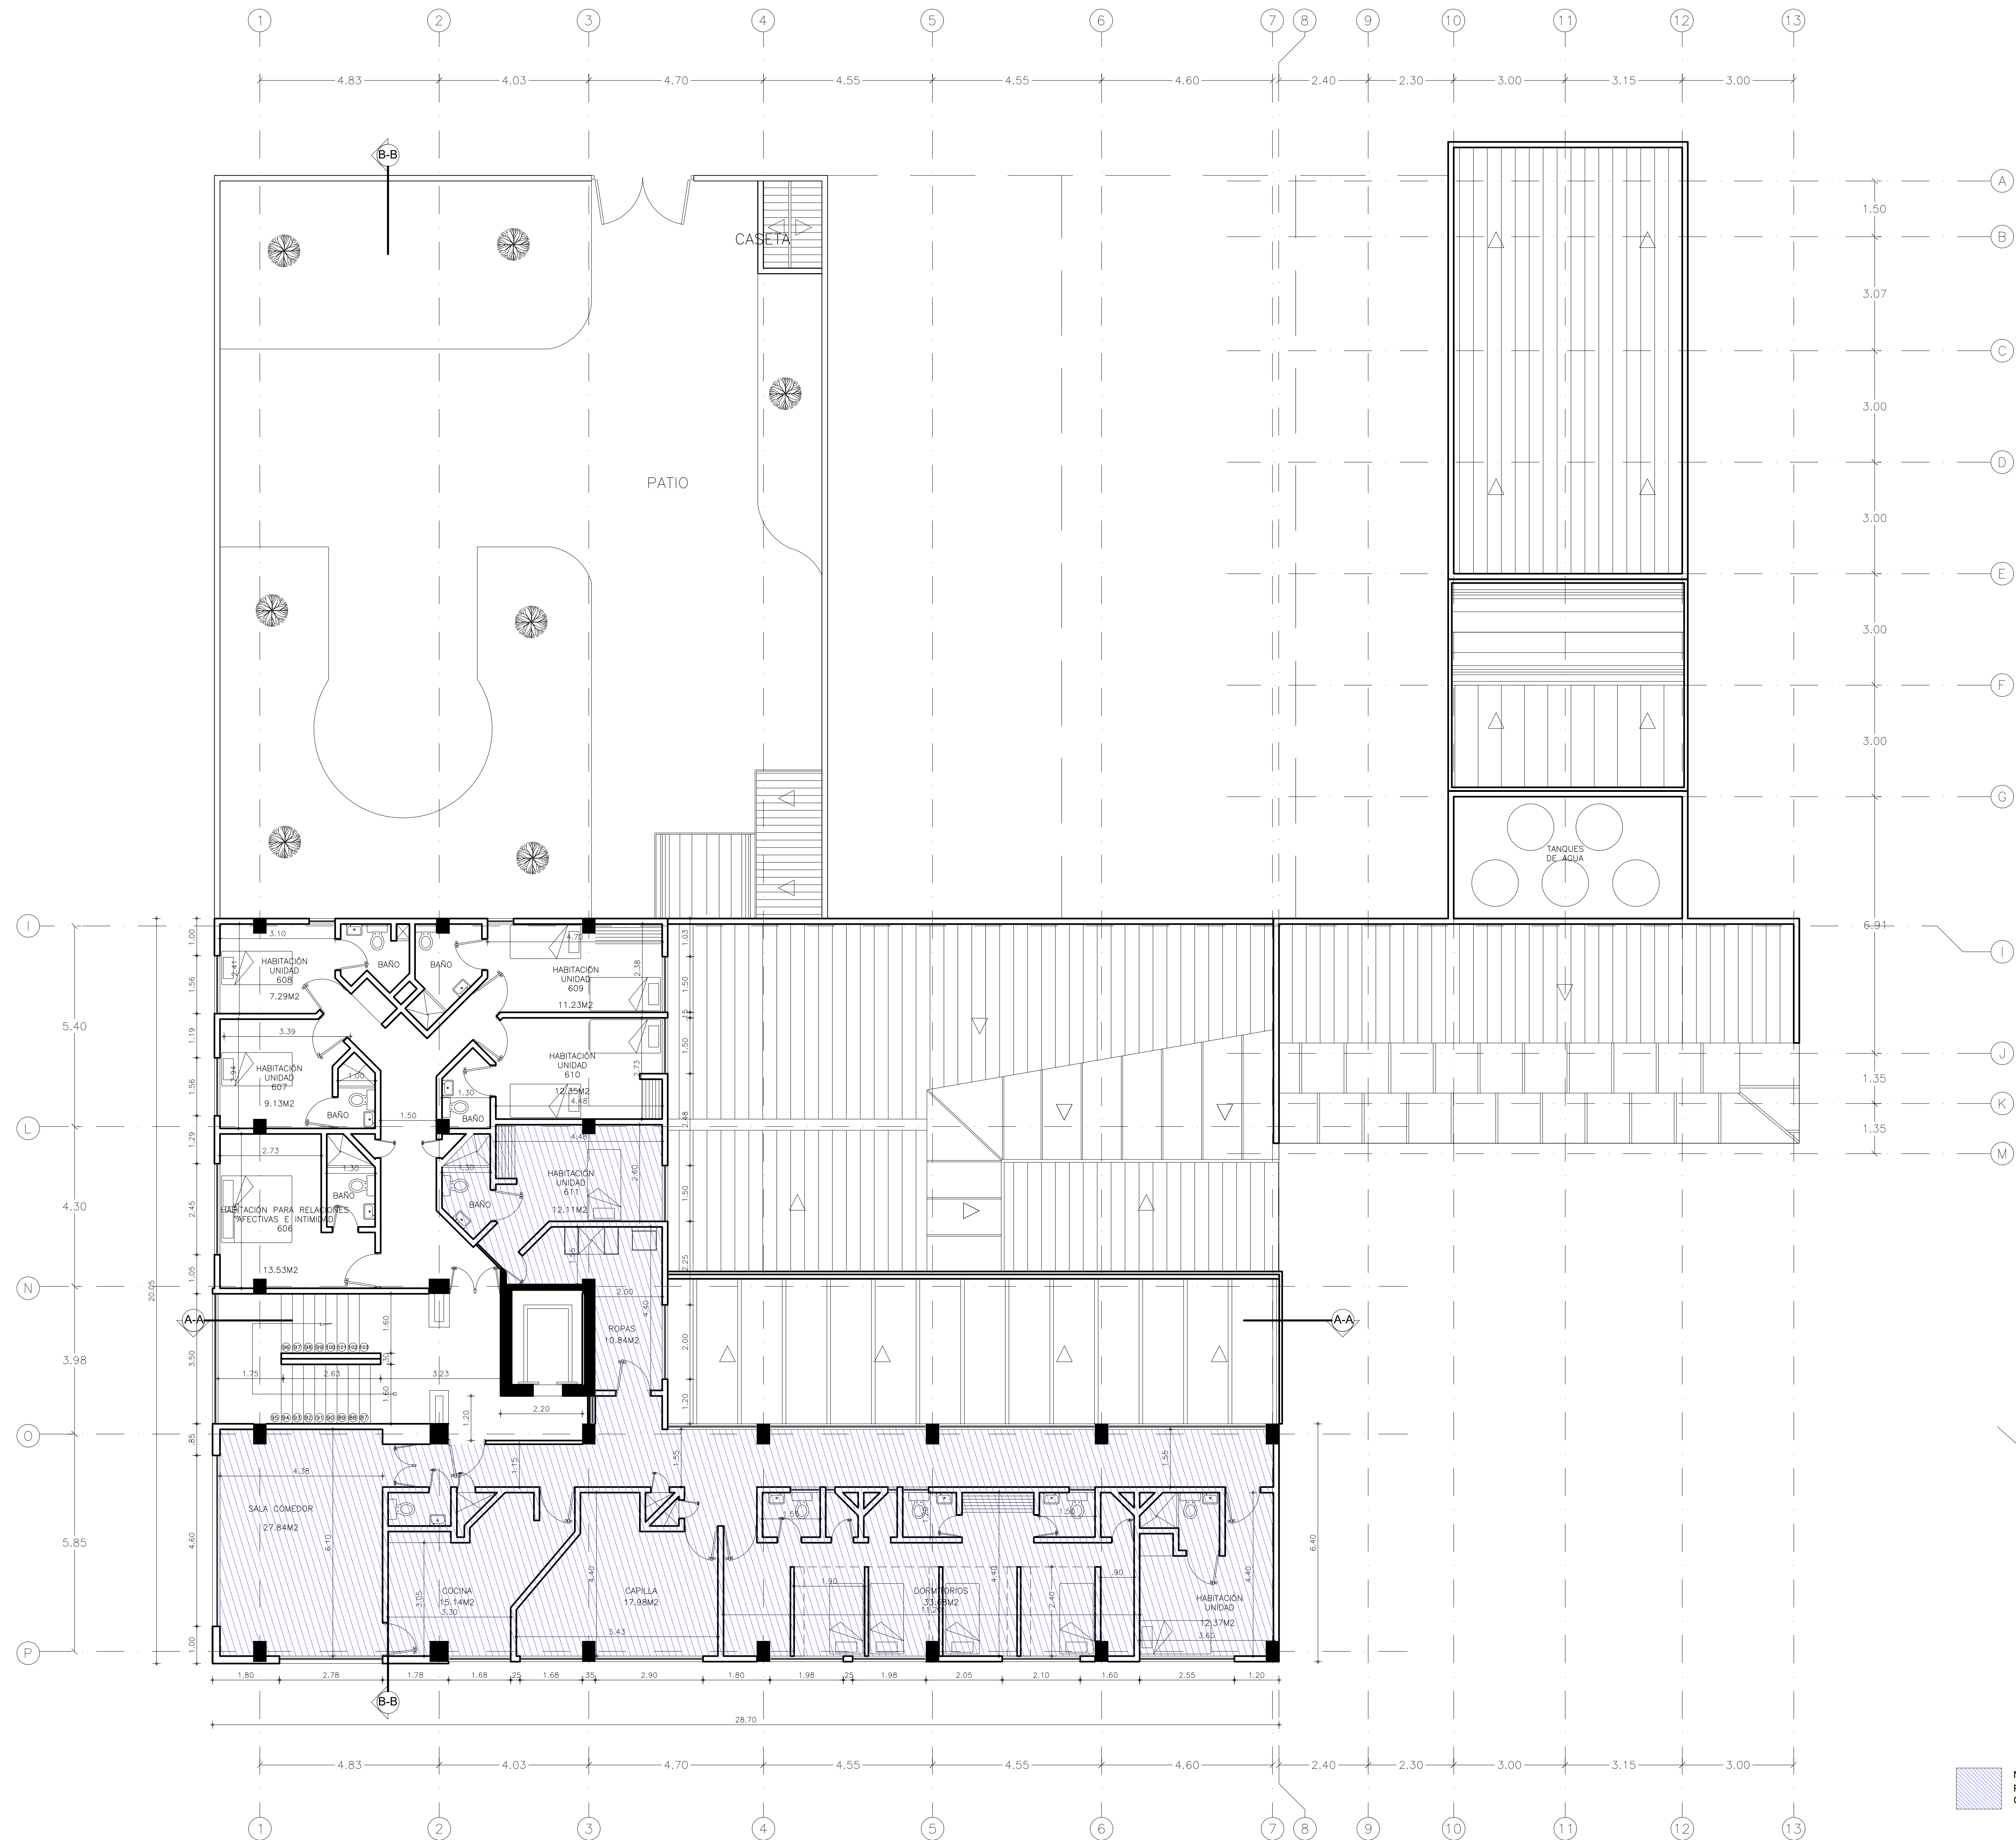



PROYECTO:

CASA NOSTRA

BIENESTAR SOCIAL

UNIDAD DE PROTECCIÓN SOCIAL

ESCALA VECINAL

DIAGONAL 52B SUR # 26 - 80

PROPIETARIO Y/O REPRESENTANTE LEGAL:

JOSÉ DEL CARMEN CARRILLO ROMERO

Representante Legal I.T.D.S.

C.C. No. 79.143.427 de Bogotá

CONTIENE:

PLANTA ARQUITECTÓNICA

PISO 7

MODIFICACIONES:		
REV.	MODIFICACIÓN	FECHA
A	MODIFICACIÓN VERSIÓN INICIAL	03-02-20

APROBADO:

APROBÓ:

RECTOR: JOSÉ DEL CARMEN CARRILLO ROMERO Pbro.

REVISÓ:

ADMINISTRADOR HOGAR: GUILLERMO ORJUELA

COLABORADORES:

DTO. ARQUITECTURA:

ARQ. EDGAR RICARDO DÁVILA A.

DIBUJO:

ARQ. DIEGO RODRIGUEZ

ESCALA:

1:75

FECHA:

ABRIL 2021

OBSERVACIONES:

NOMBRE DE ARCHIVO:


CN_ARQ_2021.dwg

No. PLANO:

8

DE:

13

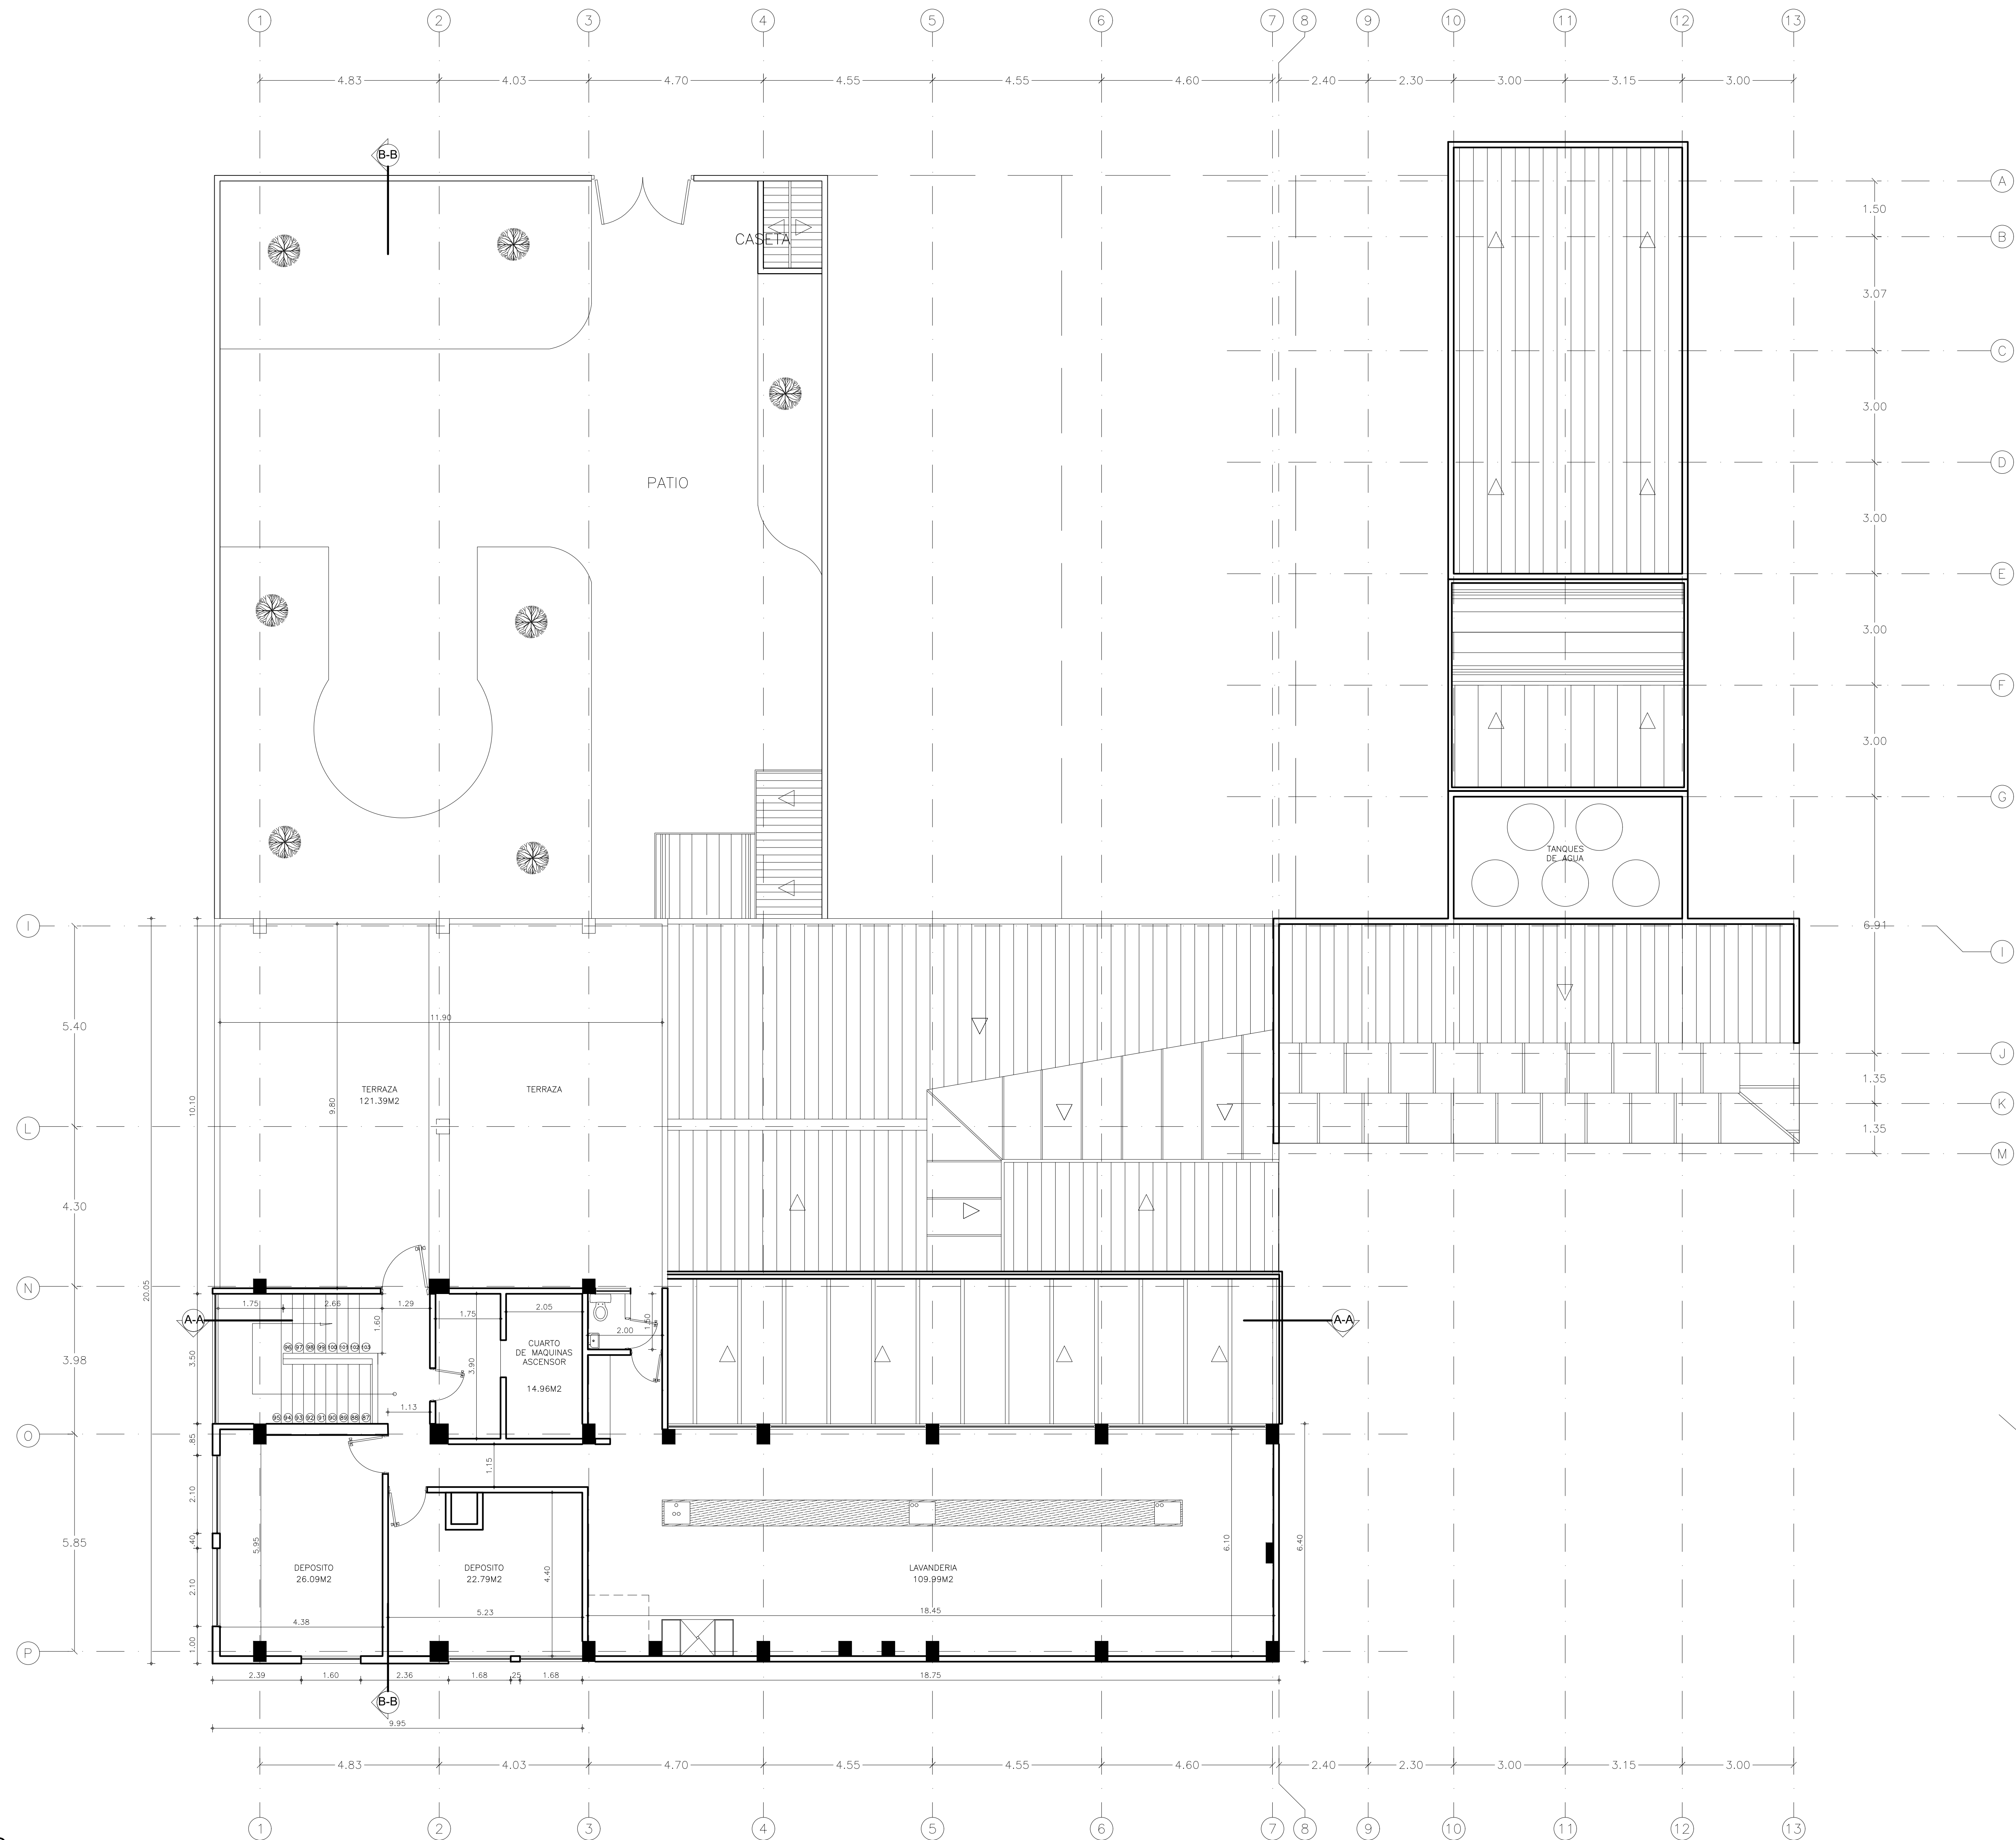



PROYECTO:

CASA NOSTRA

BIENESTAR SOCIAL

UNIDAD DE PROTECCIÓN SOCIAL

ESCALA VECINAL

DIAGONAL 52B SUR # 26 - 80

PROPIETARIO Y/O REPRESENTANTE LEGAL:

JOSÉ DEL CARMEN CARRILLO ROMERO

Representante Legal I.T.D.S.

C.C. No. 79.143.427 de Bogotá

CONTIENE:

FACHADAS

MODIFICACIONES:		
REV.	MODIFICACIÓN	FECHA
A	MODIFICACIÓN VERSIÓN INICIAL	03-02-20

APROBADO:

APROBÓ:

RECTOR: JOSÉ DEL CARMEN CARRILLO ROMERO Pbro.

REVISÓ:

ADMINISTRADOR HOGAR: GUILLERMO ORJUELA

COLABORADORES:

DTO. ARQUITECTURA:

ARQ. EDGAR RICARDO DÁVILA A.

DIBUJO:

ARQ. DIEGO RODRIGUEZ

ESCALA:

1:75

FECHA:

ABRIL 2021

OBSERVACIONES:

NOMBRE DE ARCHIVO:

CN_ARQ_2021.dwg

No. PLANO:

9


DE:

13



1 FACHADA PRINCIPAL 52 B SUR

1 : 75

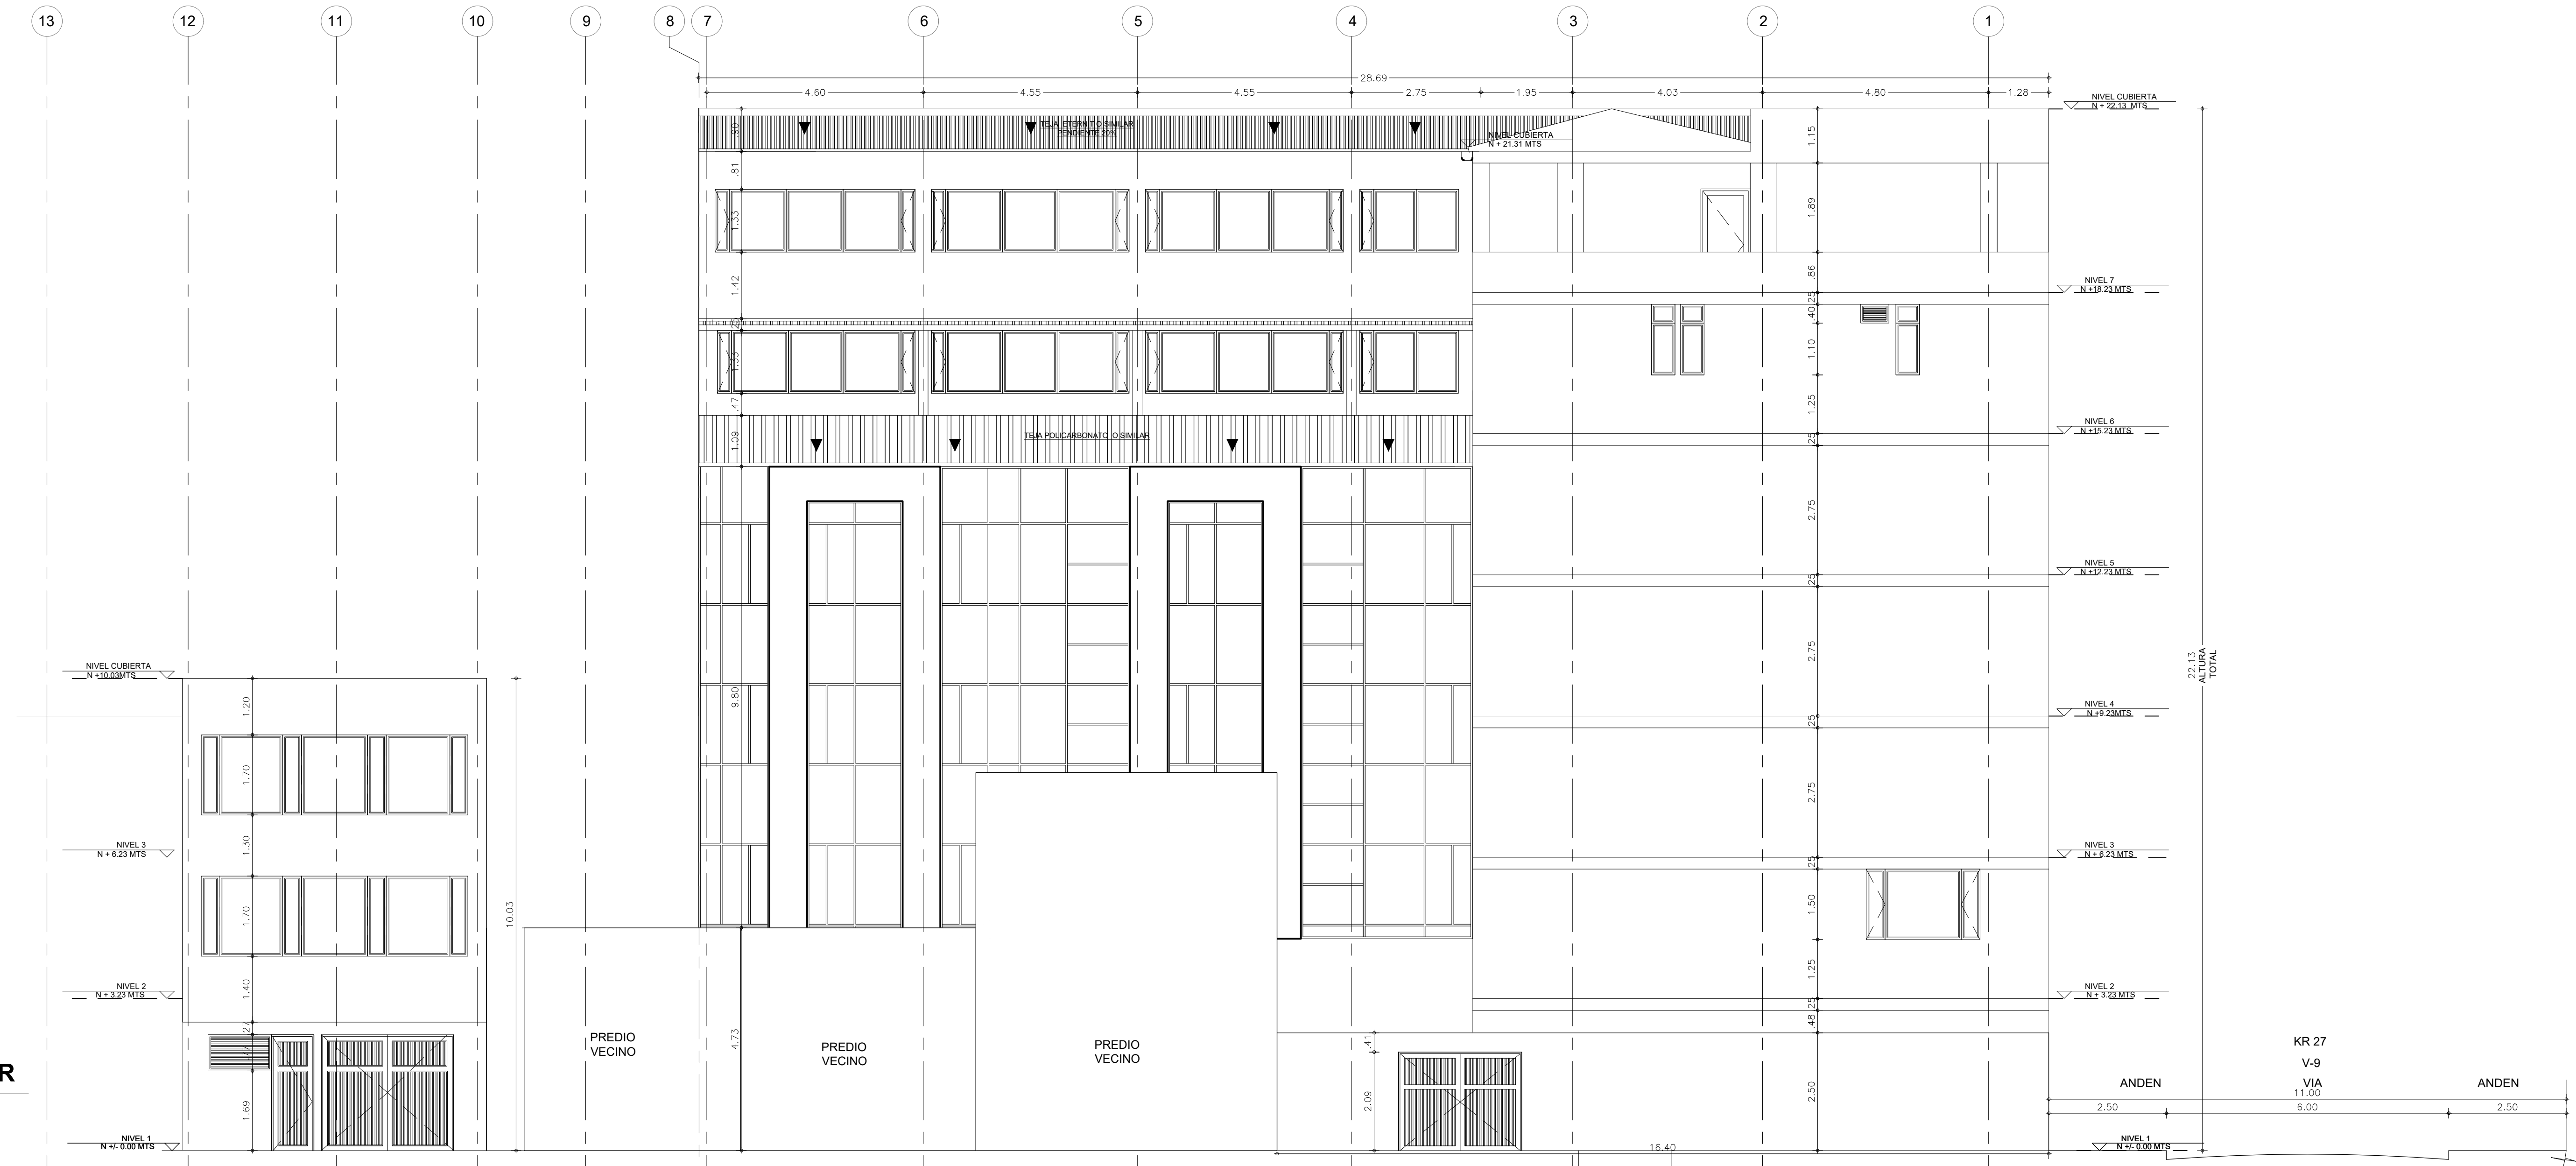

2 FACHADA ORIENTE DIAG. 52 A SUR

1 : 75



PROPIETARIO Y/O
REPRESENTANTE LEGAL:

JOSÉ DEL CARMEN CARRILLO ROMERO
Representante Legal I.T.D.S.
C.C. No. 79.143.427 de Bogotá

MODIFICACIONES:		
REV.	MODIFICACIÓN	FECHA
A	VERSIÓN INICIAL	03-02-20

COLABORADORES:

DTO. ARQUITECTURA:

ARQ. EDGAR RICARDO DÁVILA A.

DIBUJO:

ARQ. DIEGO RODRIGUEZ

FECHA: ABRIL 2021

NOMBRE DE ARCHIVO:
CN_ARQ_2021.dwg

[illegible]



PROYECTO:

CASA NOSTRA

BIENESTAR SOCIAL

UNIDAD DE PROTECCIÓN SOCIAL

ESCALA VECINAL

DIAGONAL 52B SUR # 26 - 80

PROPIETARIO Y/O REPRESENTANTE LEGAL:

JOSÉ DEL CARMEN CARRILLO ROMERO

Representante Legal I.T.D.S.

C.C. No. 79.143.427 de Bogotá

CONTIENE:

CORTE A-A

MODIFICACIONES:		
REV.	MODIFICACIÓN	FECHA
A	MODIFICACIÓN VERSIÓN INICIAL	03-02-20

APROBADO:

APROBÓ:

RECTOR: JOSÉ DEL CARMEN CARRILLO ROMERO Pbro.

REVISÓ:

ADMINISTRADOR HOGAR: GUILLERMO ORJUELA

COLABORADORES:

DTO. ARQUITECTURA:

ARQ. EDGAR RICARDO DÁVILA A.

DIBUJO:

ARQ. DIEGO RODRIGUEZ

ESCALA:

1:75

FECHA:


ABRIL 2021

OBSERVACIONES:

NOMBRE DE ARCHIVO:

CN_ARQ_2021.dwg

No. PLANO:	DE:
11	12

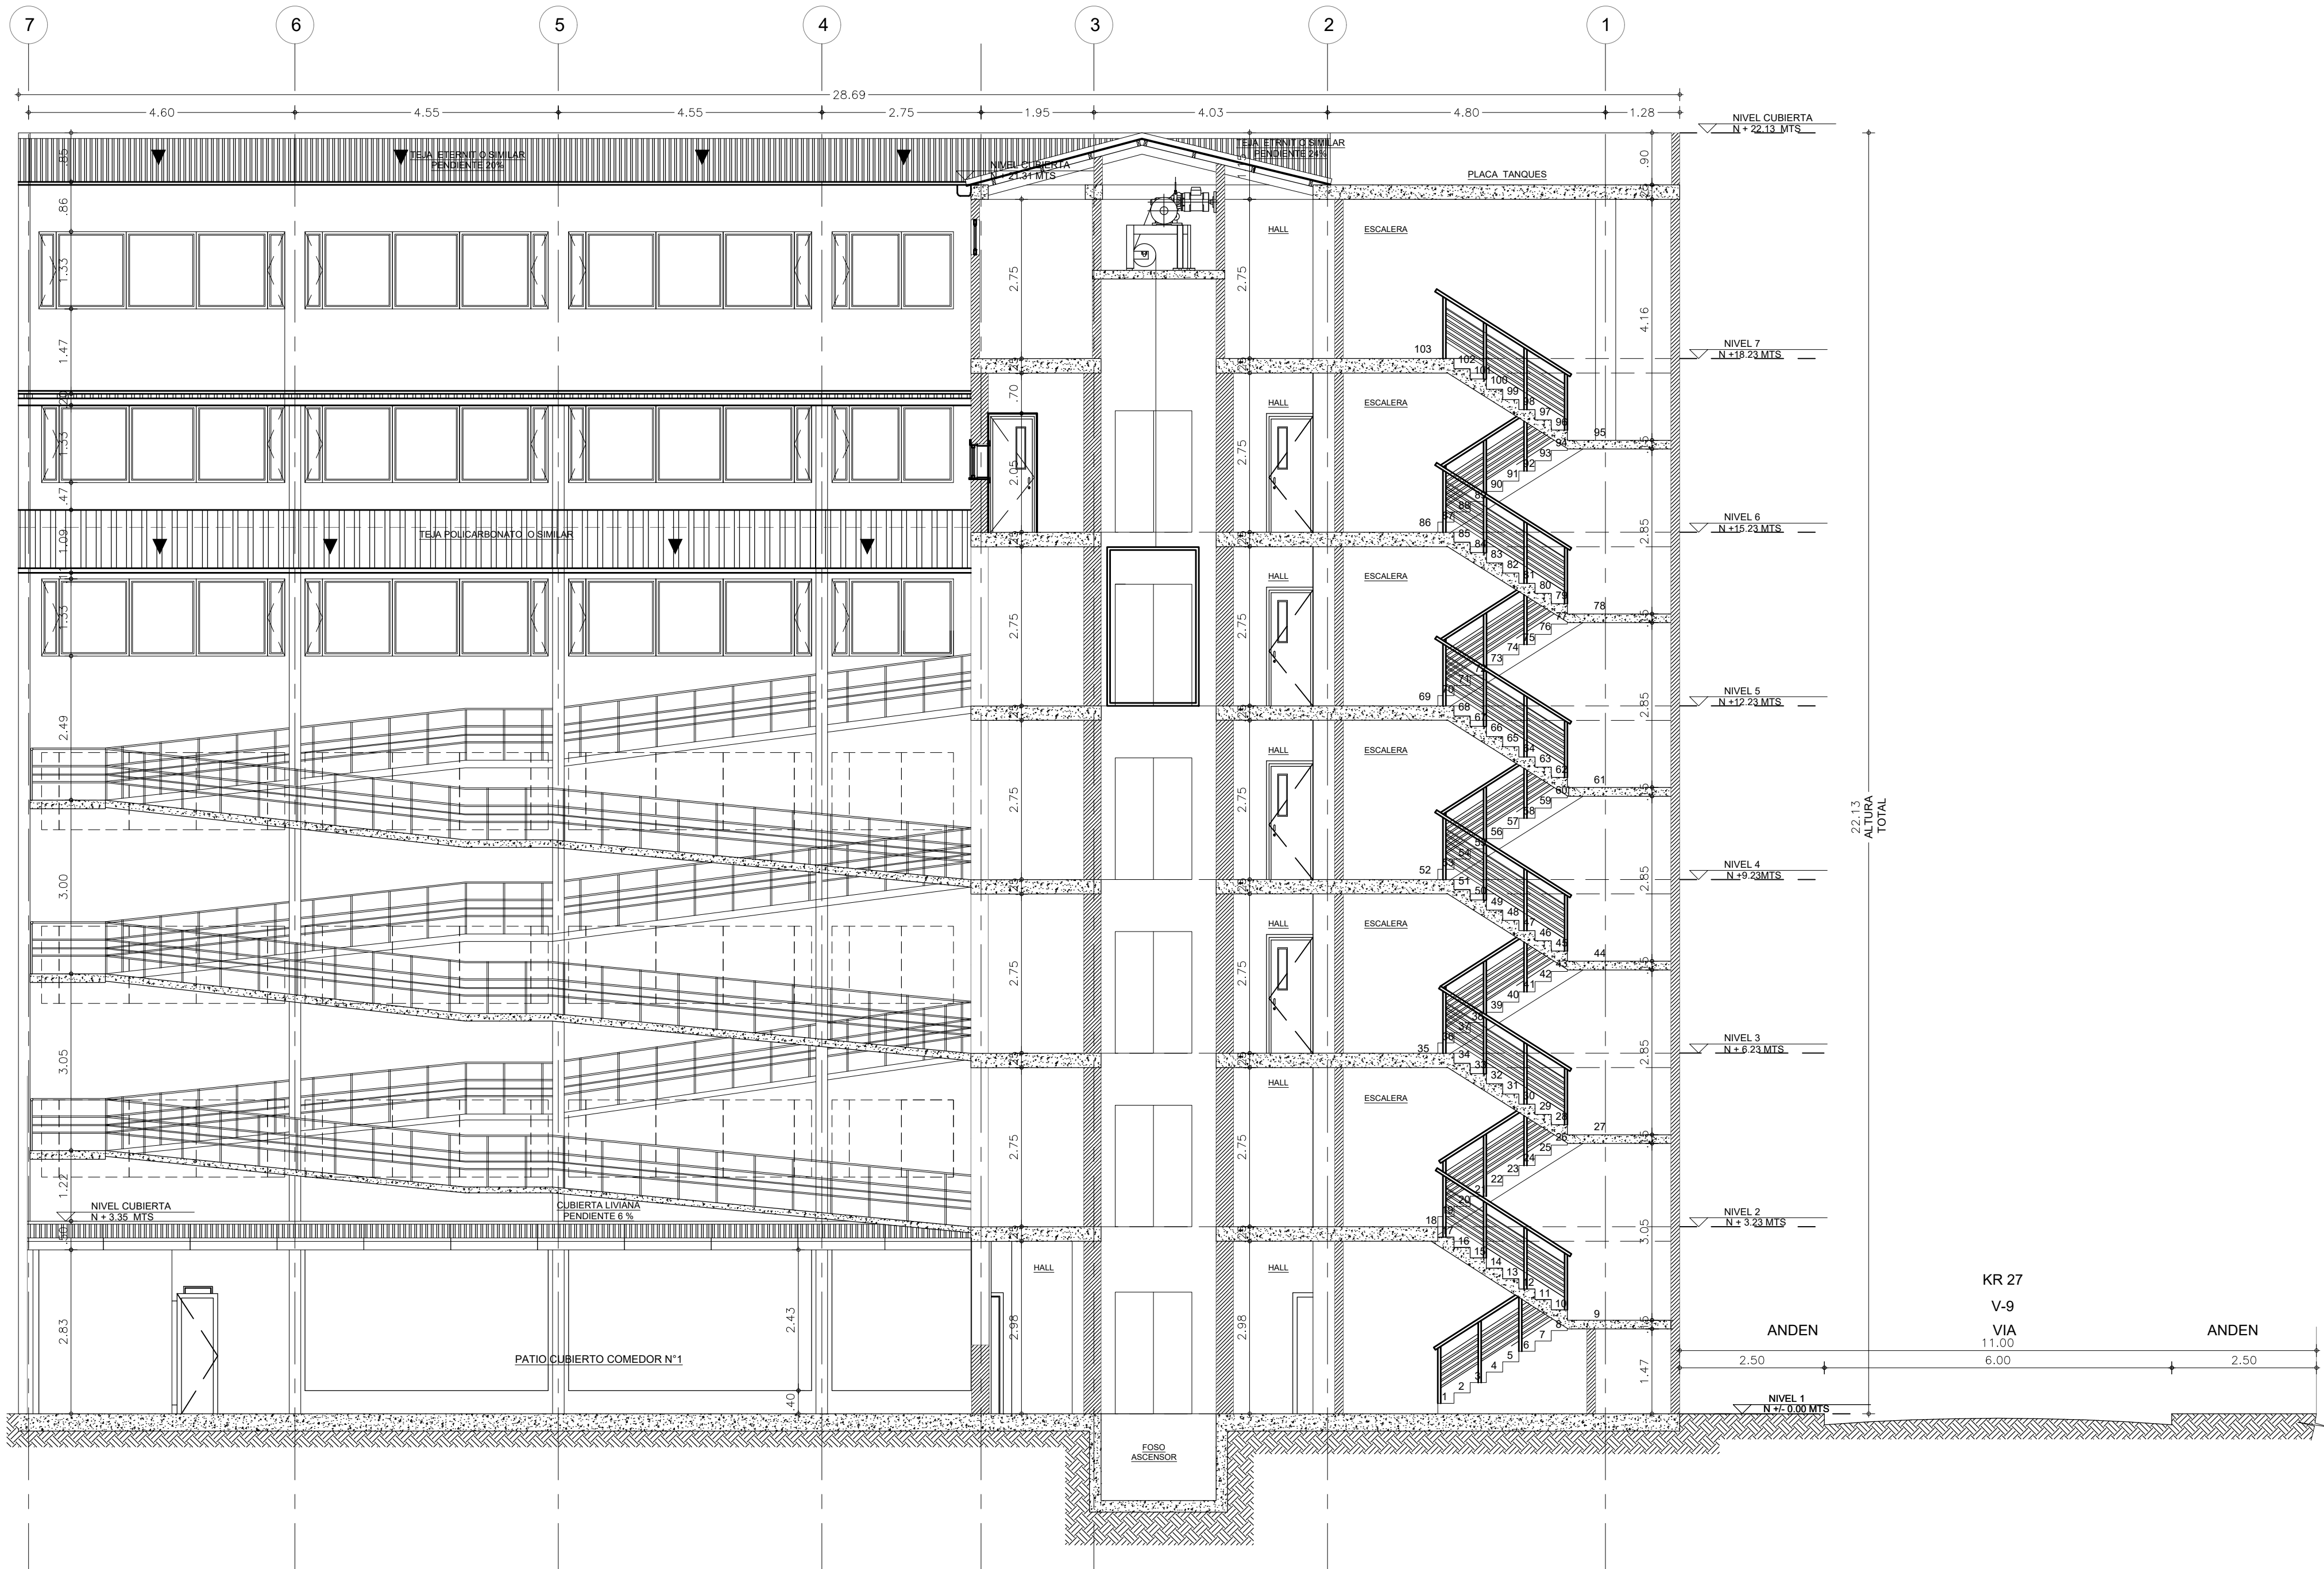

1 CORTE A-A

1 : 75



PROYECTO:

CASA NOSTRA
BIENESTAR SOCIAL
UNIDAD DE PROTECCIÓN SOCIAL
ESCALA VECINAL
DIAGONAL 52B SUR # 26 - 80

PROPIETARIO Y/O
REPRESENTANTE LEGAL:

JOSÉ DEL CARMEN CARRILLO ROMERO
Representante Legal I.T.D.S.
C.C. No. 79.143.427 de Bogotá

CONTIENE:

CORTE B-B

MODIFICACIONES:

REV.	MODIFICACIÓN	FECHA
A	MODIFICACIÓN VERSIÓN INICIAL	03-02-20

APROBADO:

APROBÓ:

RECTOR: JOSÉ DEL CARMEN CARRILLO ROMERO Pbro.

REVISÓ:

ADMINISTRADOR HOGAR: GUILLERMO ORJUELA

COLABORADORES:

DTO. ARQUITECTURA:

ARQ. EDGAR RICARDO DÁVILA A.

DIBUJO:

ARQ. DIEGO RODRIGUEZ

ESCALA:

1:75

FECHA:

ABRIL 2021

OBSERVACIONES:

NOMBRE DE ARCHIVO:
CN_ARQ_2021.dwg

No. PLANO:

DE:

12

13



1 CORTE B-B
1:75



PROYECTO:

CASA NOSTRA

BIENESTAR SOCIAL

UNIDAD DE PROTECCIÓN SOCIAL

ESCALA VECINAL

DIAGONAL 52B SUR # 26 - 80

PROPIETARIO Y/O REPRESENTANTE LEGAL:

JOSÉ DEL CARMEN CARRILLO ROMERO

Representante Legal I.T.D.S.

C.C. No. 79.143.427 de Bogotá

CONTIENE:

PLANO DE LOTEO

MODIFICACIONES:		
REV.	MODIFICACIÓN	FECHA
A	MODIFICACIÓN VERSIÓN INICIAL	03-02-20

APROBADO:

APROBÓ:

RECTOR: JOSÉ DEL CARMEN CARRILLO ROMERO Pbro.

REVISÓ:

ADMINISTRADOR HOGAR: GUILLERMO ORJUELA

COLABORADORES:

OTO: ARQUITECTURA:

ARQ. EDGAR RICARDO DÁVILA A.

DIBUJO:

ARQ. DIEGO RODRIGUEZ

ESCALA:

1:75

FECHA:

ABRIL 2021

OBSERVACIONES:

NOMBRE DE ARCHIVO:


CN_ARQ_2021.dwg

No. PLANO:

13

DE:

13

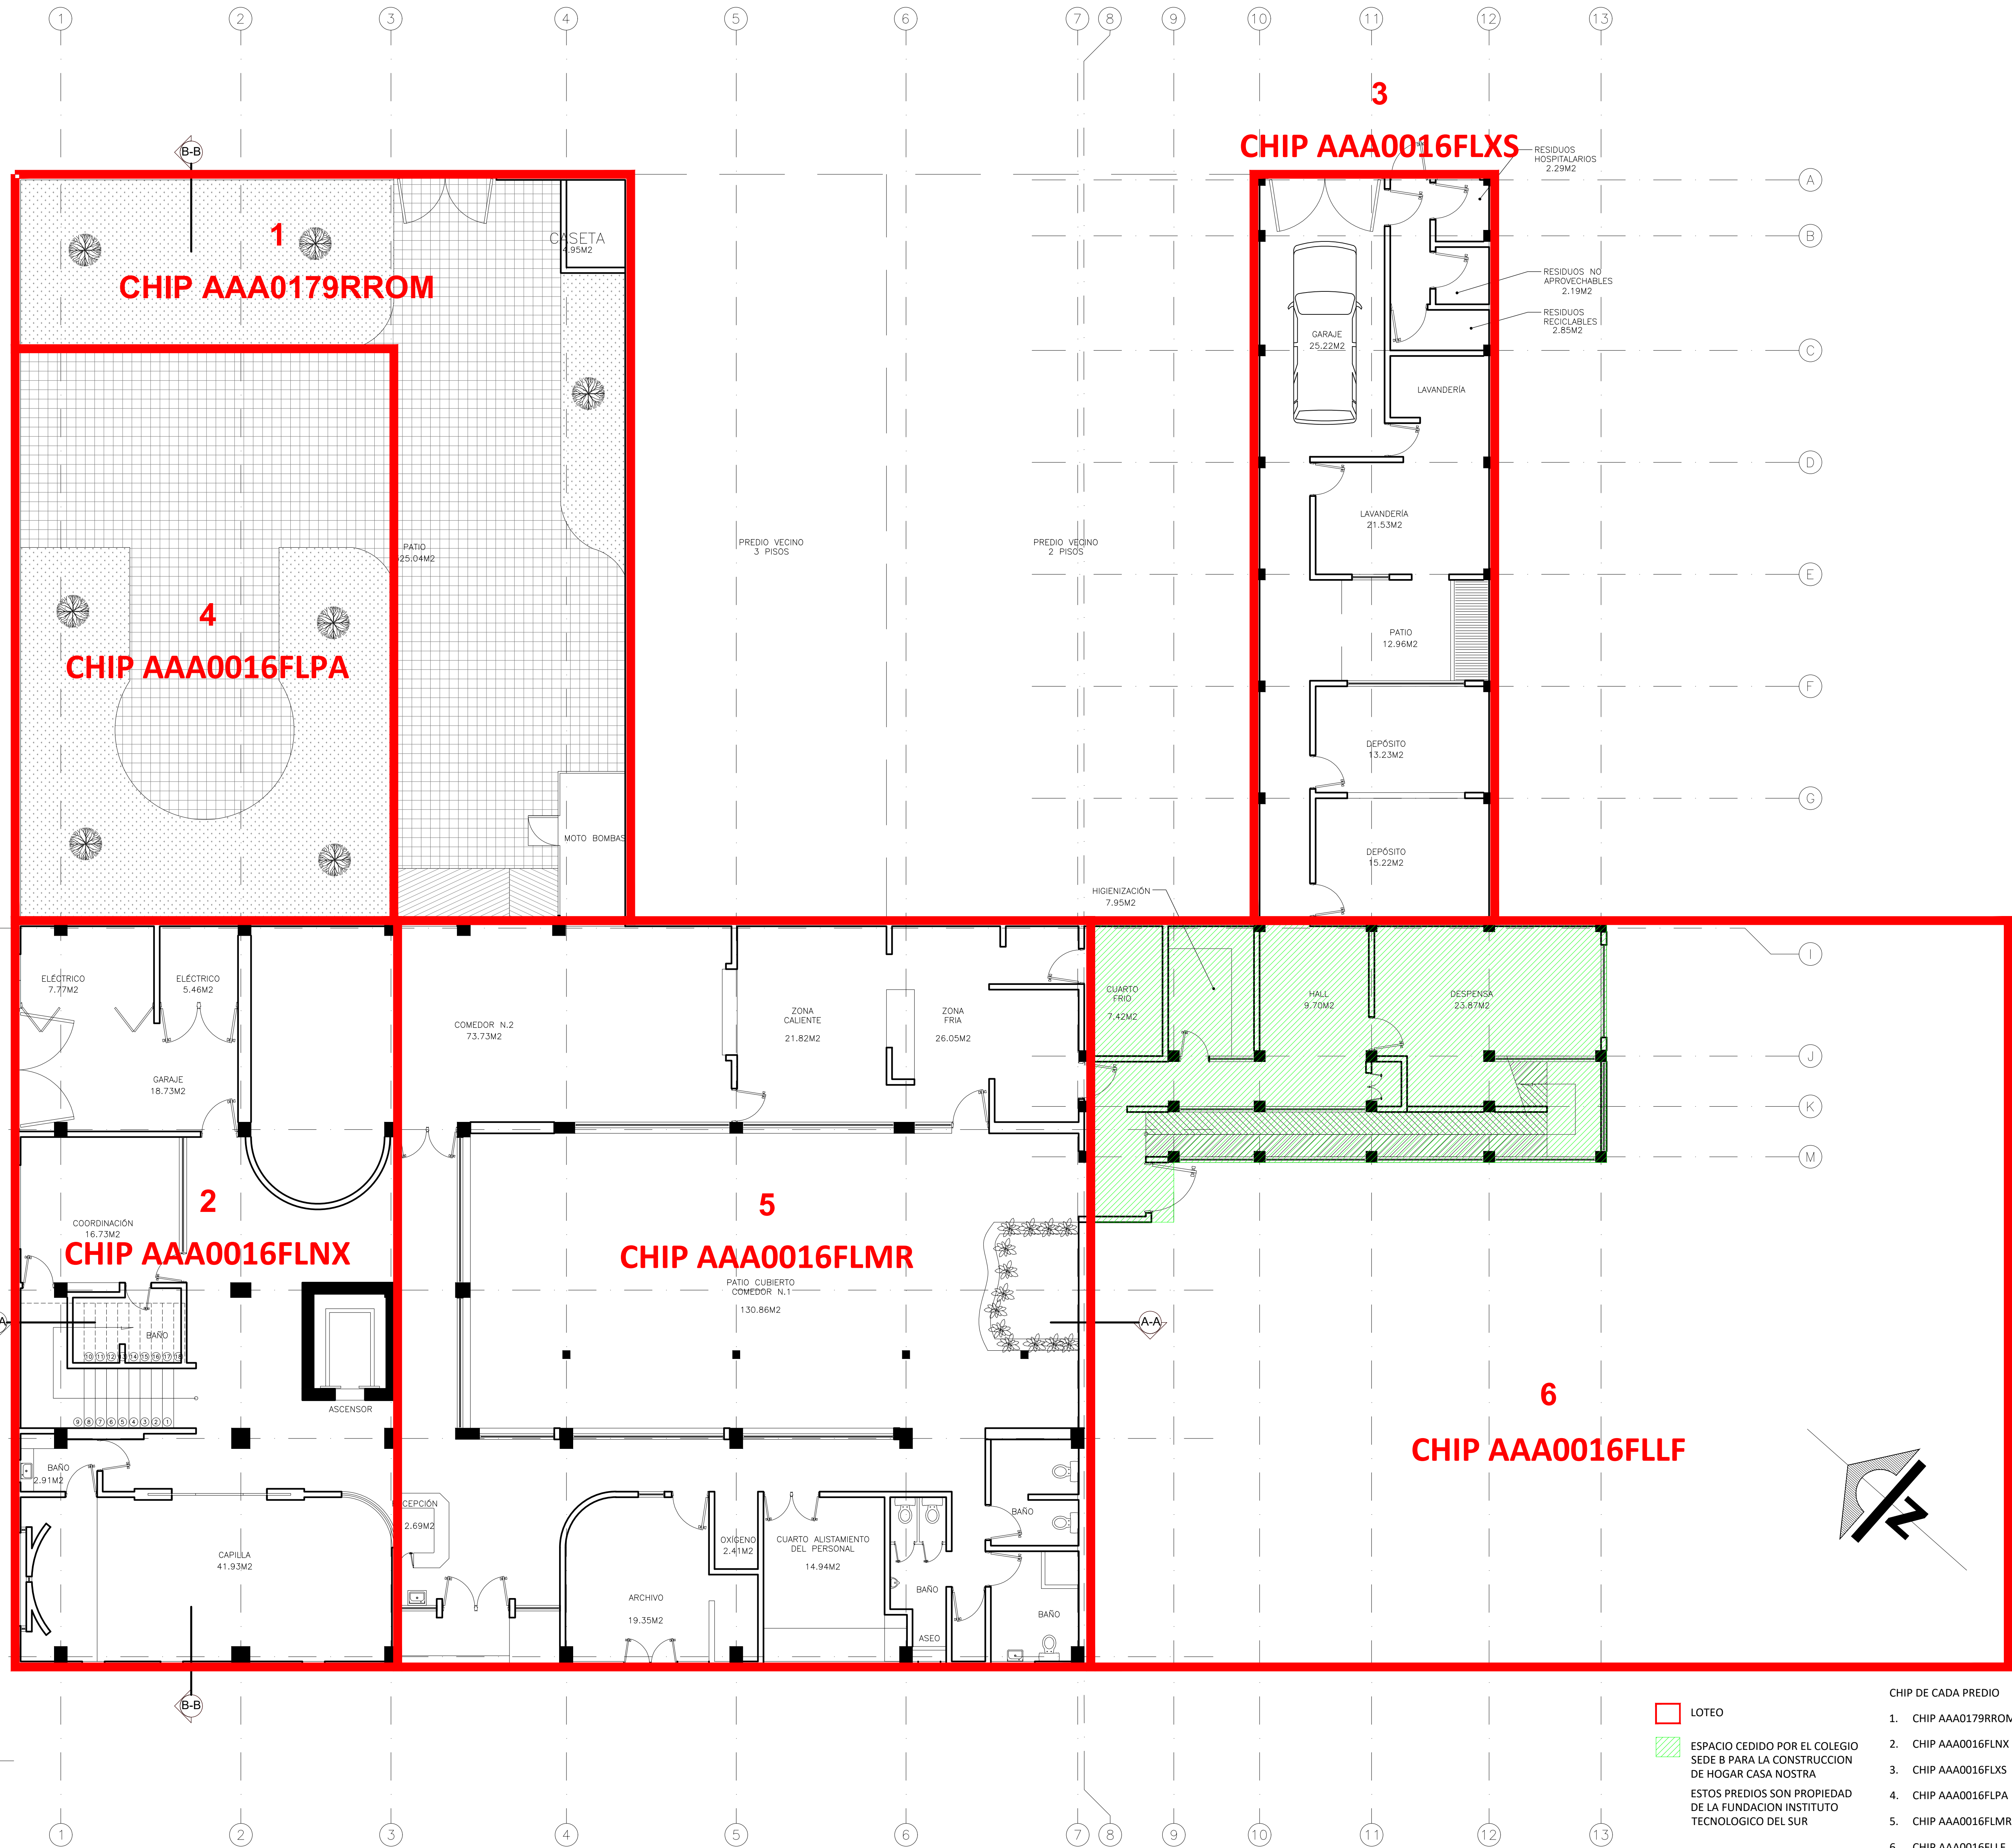

1 PLANO DE LOTEO

1 : 75

LOTEO

ESPACIO CEDIDO POR EL COLEGIO SEDE B PARA LA CONSTRUCCION DE HOGAR CASA NOSTRA

ESTOS PREDIOS SON PROPIEDAD DE LA FUNDACION INSTITUTO TECNOLÓGICO DEL SUR

- CHIP DE CADA PREDIO
- CHIP AAA0179RROM
 - CHIP AAA0016FLNX
 - CHIP AAA0016FLXS
 - CHIP AAA0016FLPA
 - CHIP AAA0016FLMR
 - CHIP AAA0016FLLF