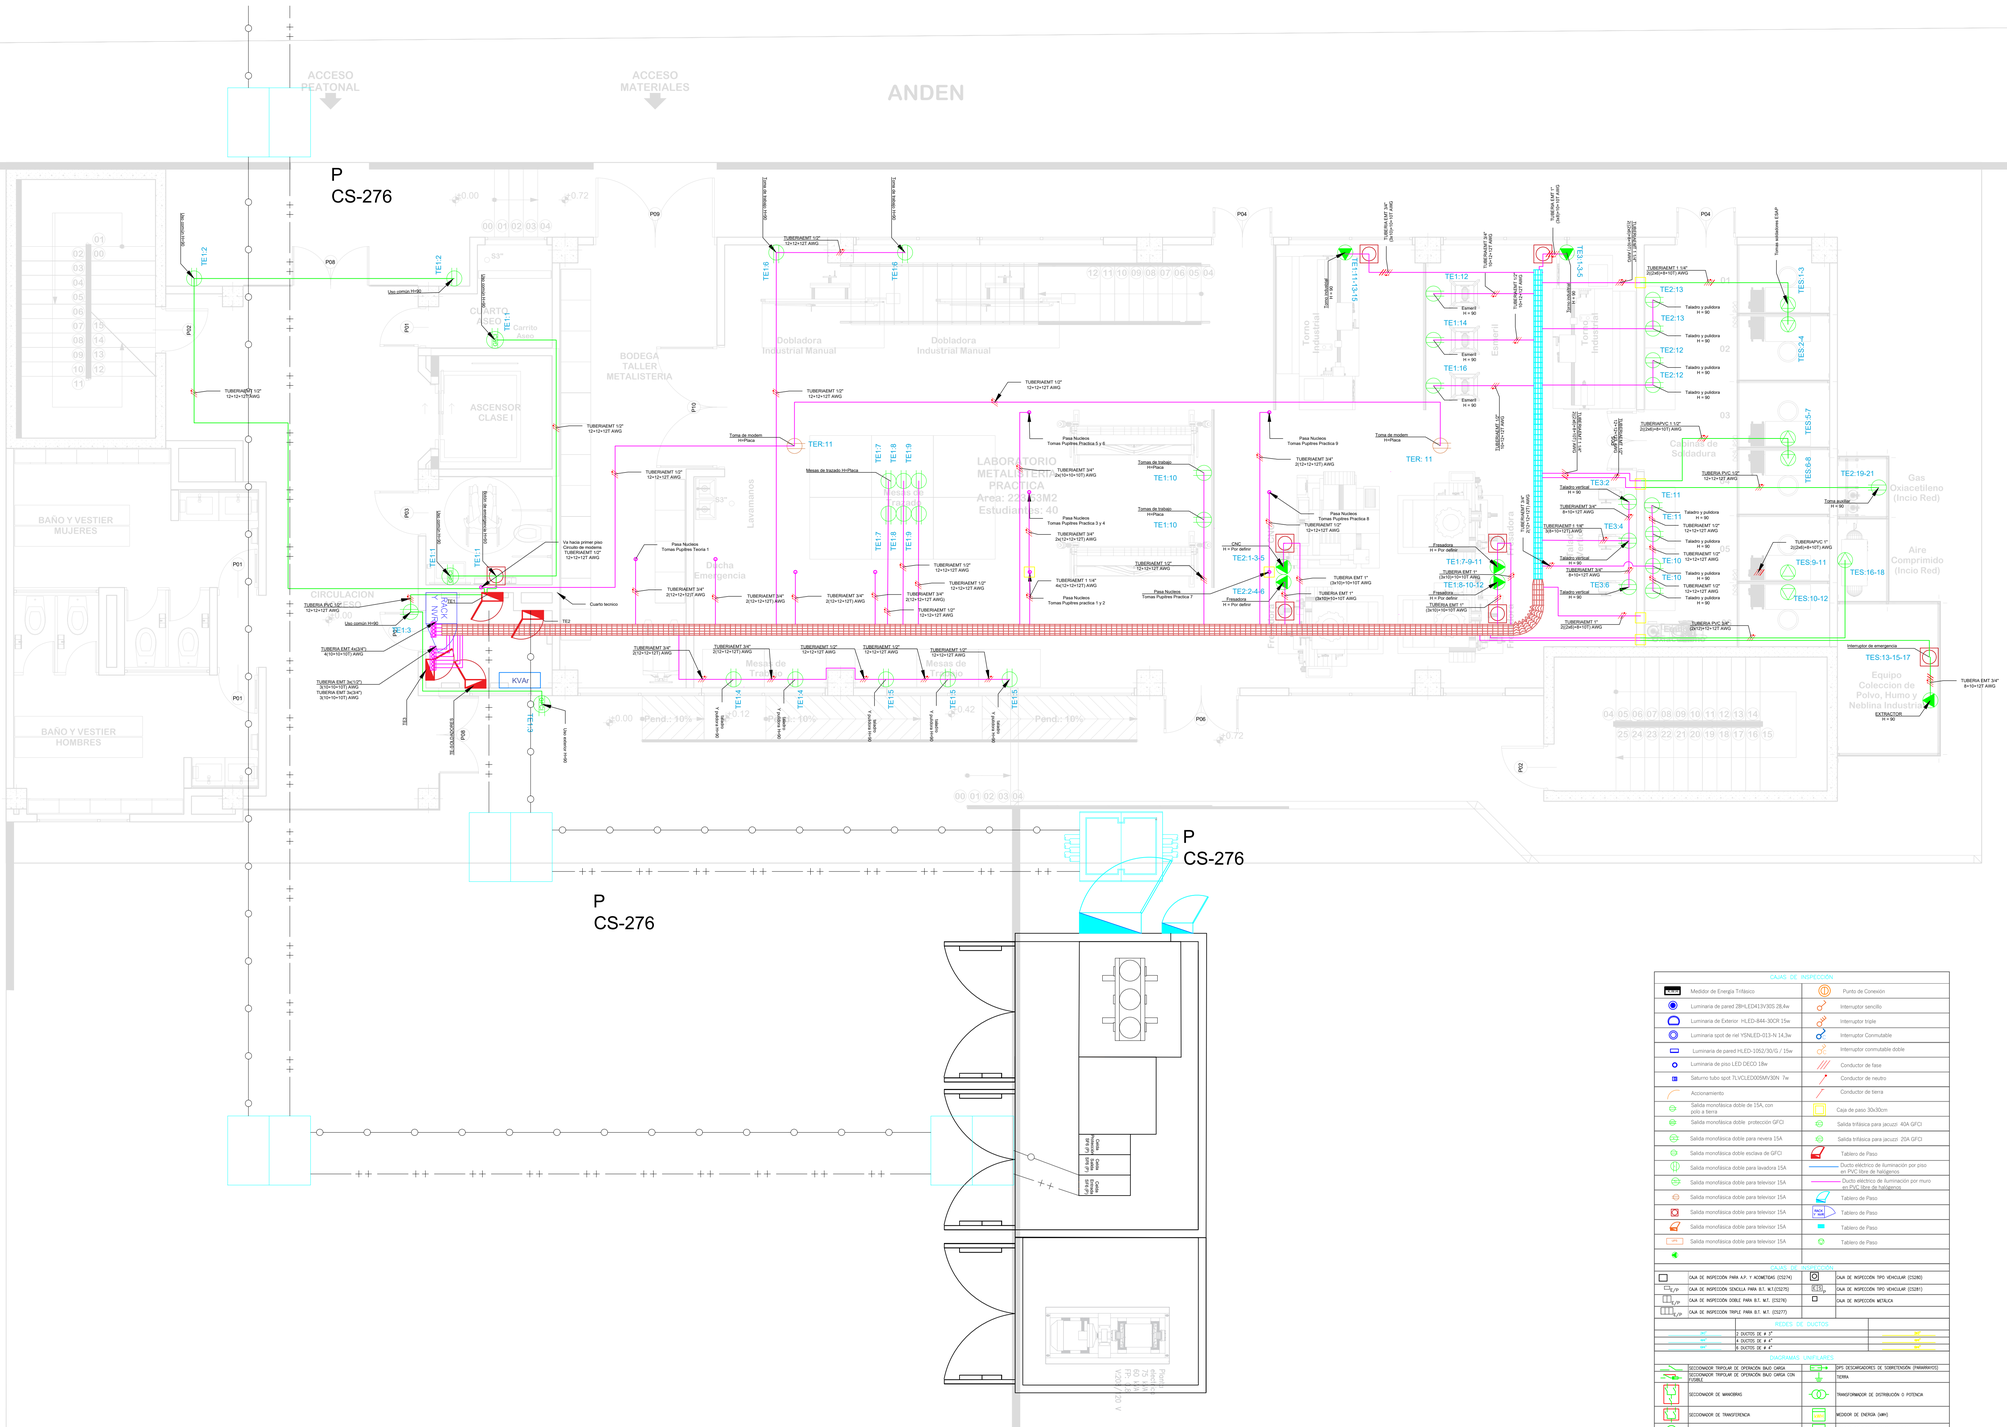
ACCESO PEATONAL
ACCESO MATERIALES
ANDEN
P
CS-276
P
CS-276
P
CS-276
BODEGA TALLER METALISTERIA
ASCENSOR CLASE I
CUARTO ASEO
BAÑO Y VESTIER MUJERES
BAÑO Y VESTIER HOMBRES
CIRCULACION
CONSTRUCCION EXISTENTE RESTAURANTE
LABORATORIO METALISTERIA PRACTICA
Area: 222.53M2
Estudiantes: 40
Laboratorios
Ducha Emergencia
Mesas de trabajo
Dobladora Industrial Manual
Torno Industrial
Esmeril
Cabina de Soldadura
Gas Oxiacetileno (Incio Red)
Aire Comprimido (Incio Red)
Equipo Coleccion de Polvo, Humo y Neblina Industrial
Pend.: 10%
KVAr
TER:11
TER: 11
TE1:1
TE1:2
TE1:3
TE1:4
TE1:5
TE1:6
TE1:7
TE1:7-9-11
TE1:8-10-12
TE1:14
TE1:16
TE2:1-3-5
TE2:2-4-6
TE2:12
TE2:13
TE2:19-21
TE3:2
TE3:4
TE3:6
TES:1-3
TES:2-4
TES:5-7
TES:8-8
TES:9-11
TES:10-12
TES:13-15-17
TES:16-18
Interruptor de emergencia
EXTRACTOR
Toma auxiliar
Toma de trabajo
Toma de modem
Fresadora
CNC
Tablero vertical
Tablero y pulpitora
Talador vertical
Esmeril
Cuarto tecnico
Via hacia primer piso Circuito de nodo/via 3F+N+T #4AWG 1(2+1)x1/2" EMT