


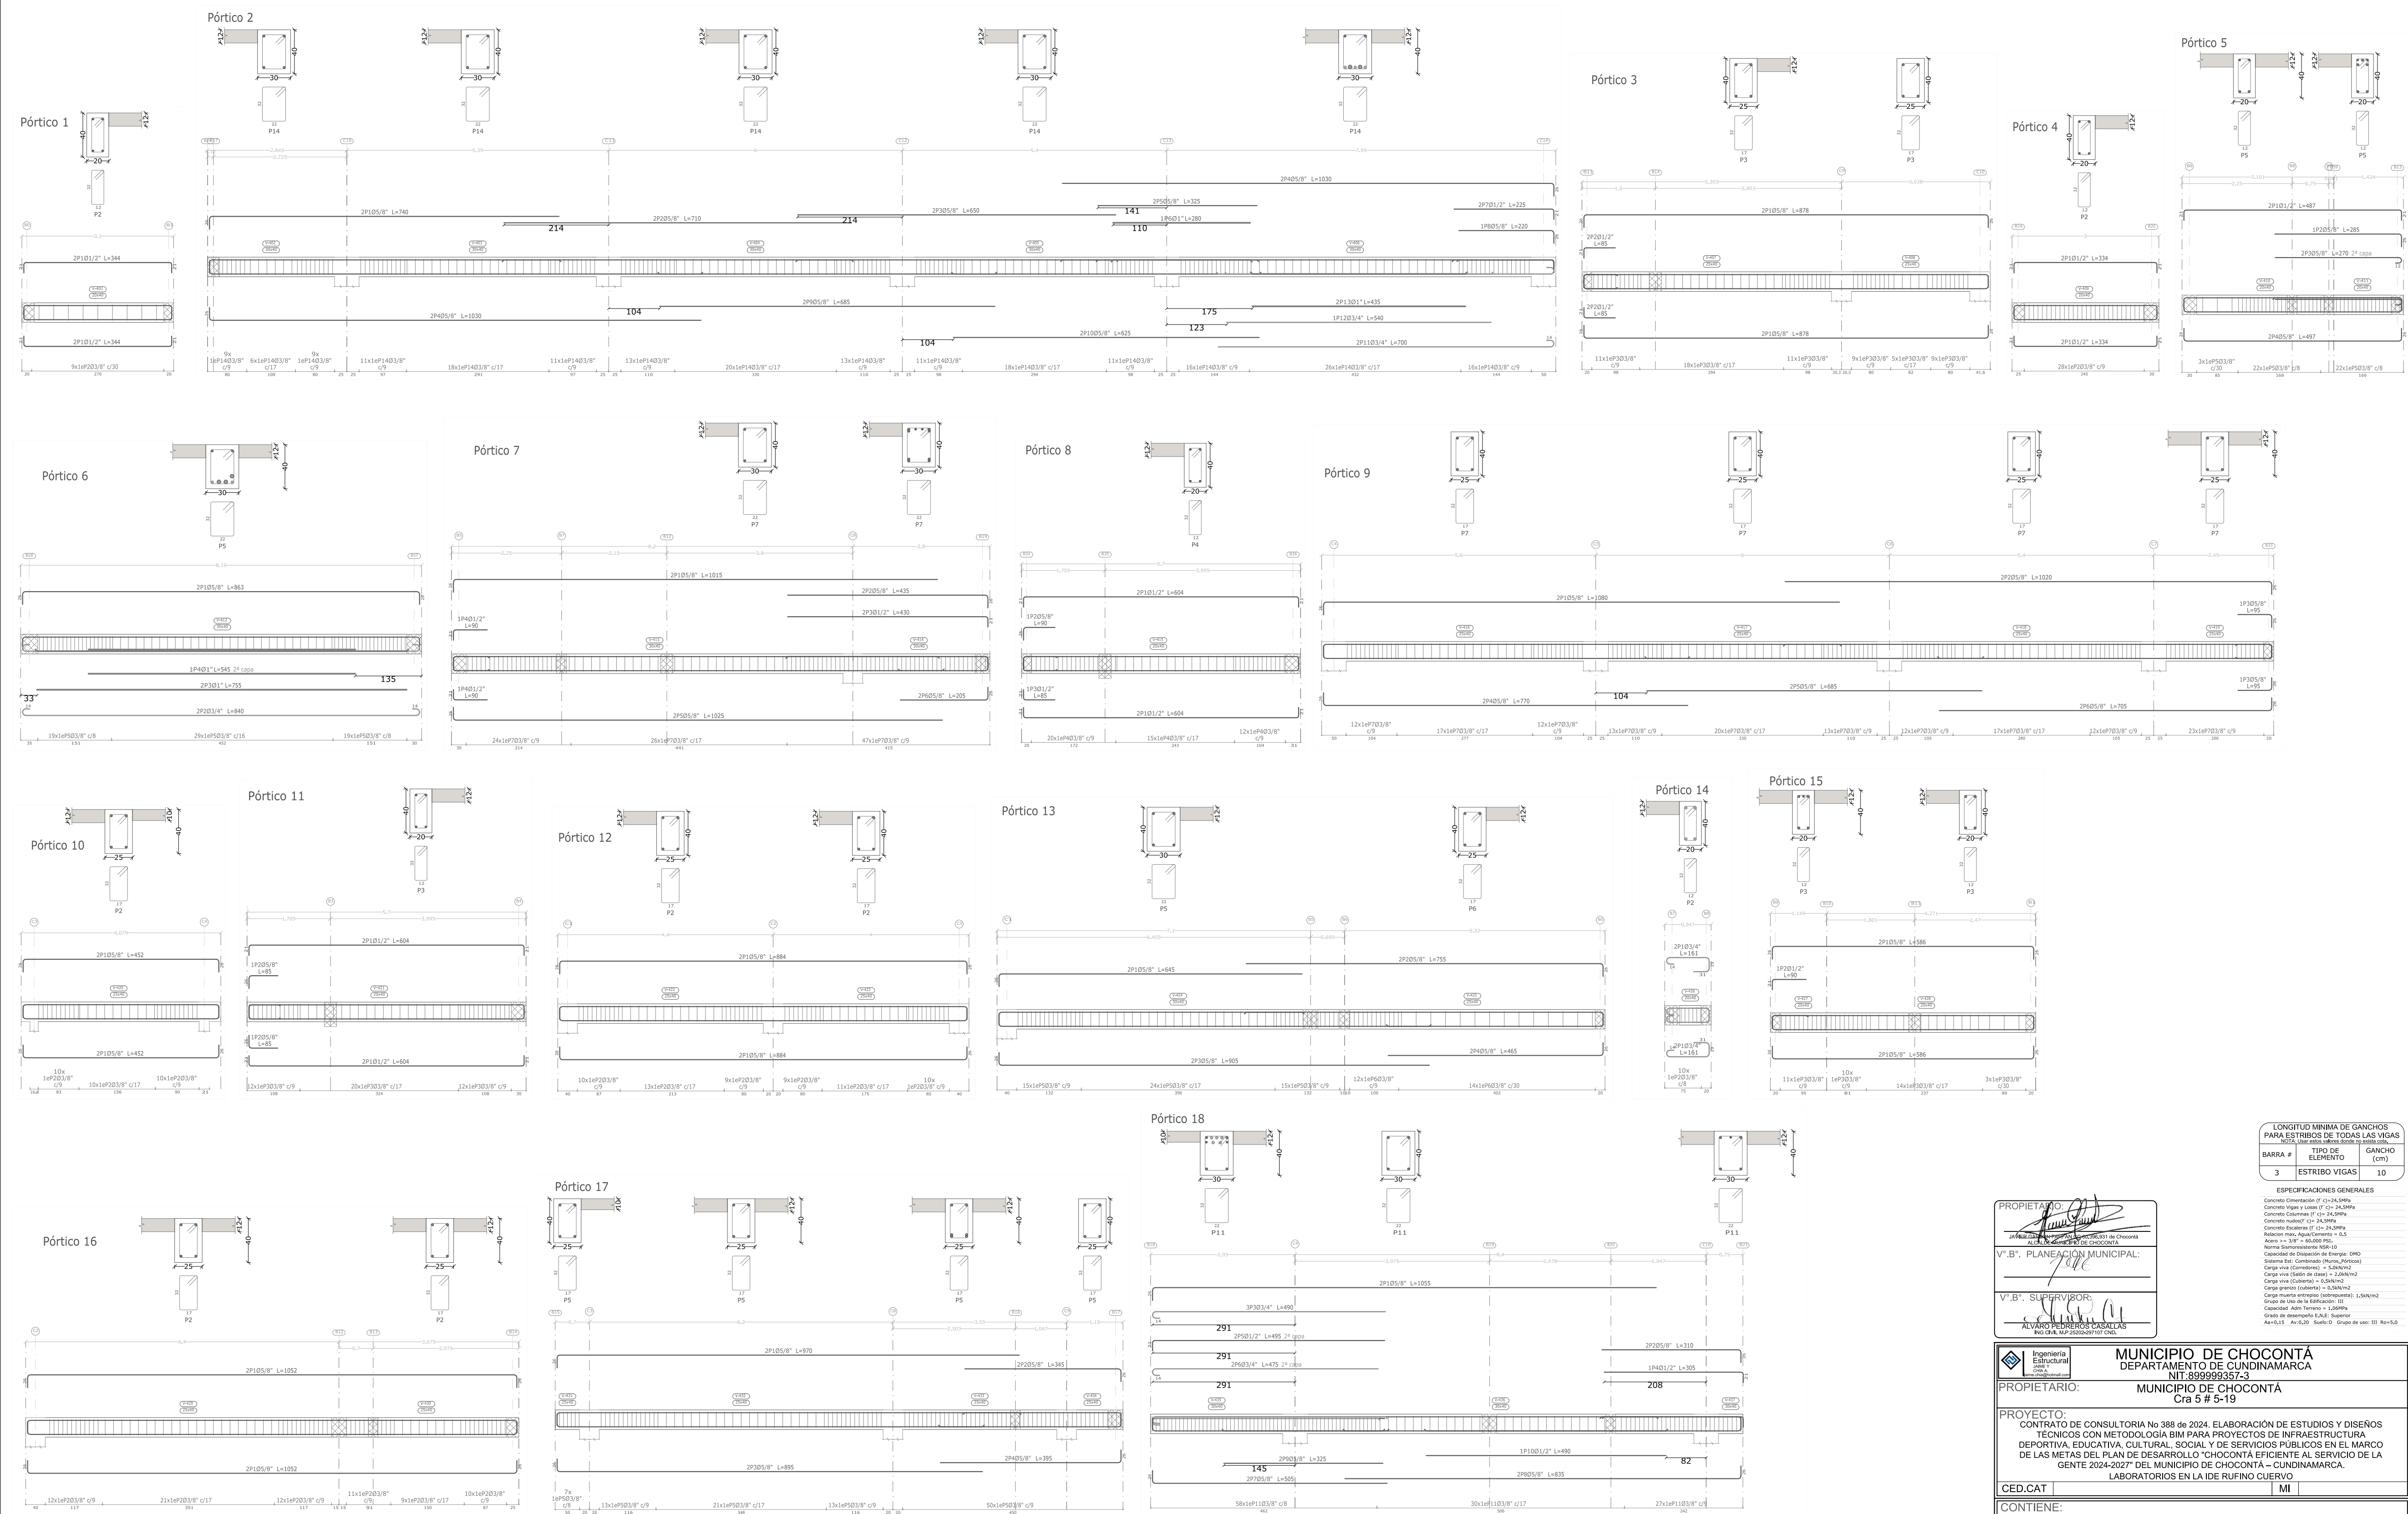

DESPIECE DE VIGAS DE CUBIERTA (I)

Concreto vigas f'c: 24.5 MPa
ESCALA 1 : 50

LONGITUD MINIMA DE GANCHOS PARA ESTRIBOS DE TODAS LAS VIGAS		
BARRA #	TIPO DE ELEMENTO	GANCHO (cm)
3	ESTRIBO VIGAS	10

ESPECIFICACIONES GENERALES

- Concreto Comerciación (f'c) = 24.5MPa
- Concreto Vigas y Columnas (f'c) = 24.5MPa
- Concreto Columnas (f'c) = 24.5MPa
- Concreto muros (f'c) = 24.5MPa
- Relación agua/Cemento = 0.5
- Acero = 3/8" = 60,000 PSI
- Norma Simbología: NBR-01
- Capacidad de Disipación de Energía: DMD
- Sistema de Controlado (Planta, Perfiles)
- Carga viva (Comedores) = 5.0kN/m2
- Carga viva (Salas de estar) = 2.2kN/m2
- Carga viva (Cubiertas) = 0.3kN/m2
- Carga muerta (columna) = 0.3kN/m2
- Carga muerta entrepiso (entrepisos) = 1.5kN/m2
- Grupo de uso de la Edificación: III
- Cantidad: Adm. Terreno = 1.000%
- Grado de desarrollo E.A.E. Superior
- Anchura: Ancho: 1.00m; Grupo de uso: III; R=5.0

PROPIETARIO:

JAIME YEDID CHIA ANGARITA
ING CIVIL E.E. MAT.2502100873 CND.

V°B° PLANEACION MUNICIPAL:

DANIEL LEONARDO VELÁSQUEZ PINILLA
ING CIVIL E.E. MAT.2502100873 CND.

V°B° SUPERVISOR:

DANIEL LEONARDO VELÁSQUEZ PINILLA
ING CIVIL E.E. MAT.2502100873 CND.

	MUNICIPIO DE CHOCONTÁ DEPARTAMENTO DE CUNDINAMARCA NIT: 89989357-3 MUNICIPIO DE CHOCONTÁ Cra 5 # 5-19
PROPIETARIO:	
PROYECTO: CONTRATO DE CONSULTORIA No 388 de 2024. ELABORACIÓN DE ESTUDIOS Y DISEÑOS TÉCNICOS CON METODOLOGÍA BIM PARA PROYECTOS DE INFRAESTRUCTURA DEPORTIVA, EDUCATIVA, CULTURAL, SOCIAL Y DE SERVICIOS PÚBLICOS EN EL MARCO DE LAS METAS DEL PLAN DE DESARROLLO "CHOCONTÁ EFICIENTE AL SERVICIO DE LA GENTE 2024-2027" DEL MUNICIPIO DE CHOCONTÁ – CUNDINAMARCA, LABORATORIOS EN LA IDE RUFINO CUERVO	
CED.CAT	MI
CONTIENE: DESPIECE DE VIGAS DE CUBIERTA (I)	
DISEÑO:	REVISÓ Y APRQBÓ:
JAIME YEDID CHIA ANGARITA ING CIVIL E.E. MAT.2502100873 CND.	DANIEL LEONARDO VELÁSQUEZ PINILLA ING CIVIL E.E. MAT.2502100873 CND. INTERVENIOR
ESCALA: 1 : 50	FECHA: DICIEMBRE 2024
PL. No. DE E: 17	DE E: 25