


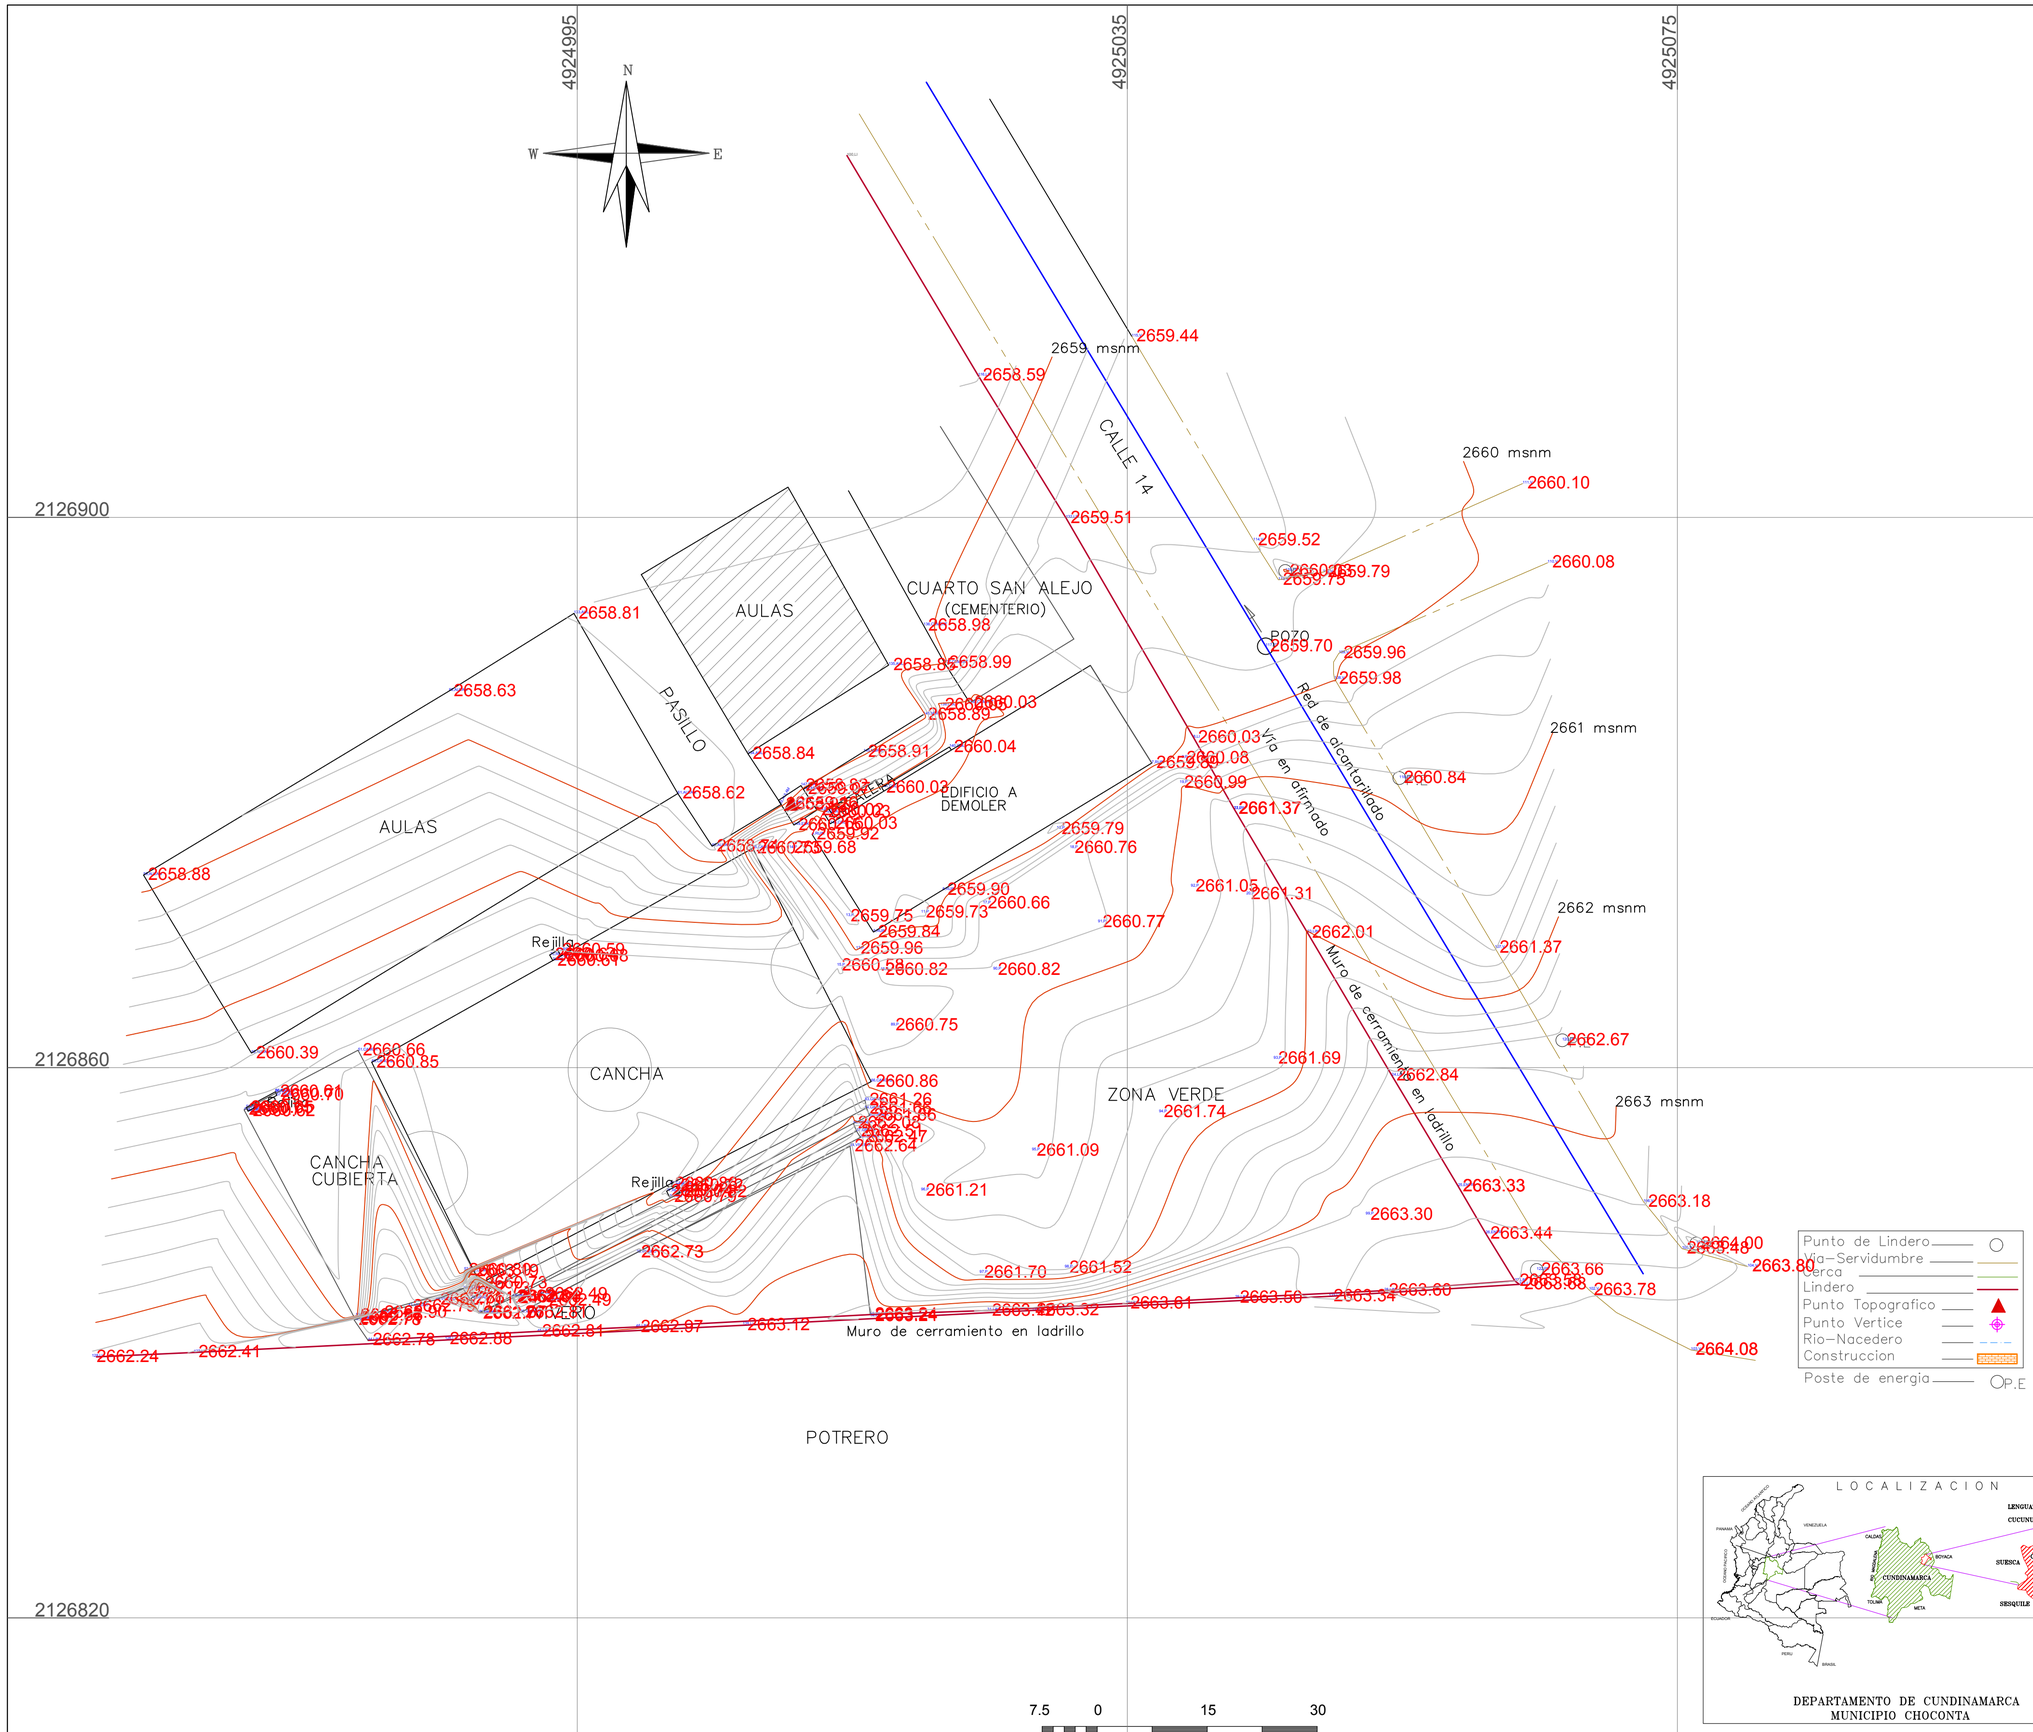



PREDIO
COLEGIO RUFINO CUERVO

CONTRATO DE CONSULTORIA No 388 de 2024. ELABORACIÓN DE ESTUDIOS Y DISEÑOS TÉCNICOS CON METODOLOGÍA BIM PARA PROYECTOS DE INFRAESTRUCTURA DEPORTIVA, EDUCATIVA, CULTURAL, SOCIAL Y DE SERVICIOS PÚBLICOS EN EL MARCO DE LAS METAS DEL PLAN DE DESARROLLO "CHOCONTÁ EFICIENTE AL SERVICIO DE LA GENTE 2024–2027" DEL MUNICIPIO DE CHOCONTÁ –CUNDINAMARCA.

**LABORATORIOS EN LA IDE RUFINO CUERVO**

ZONA
URBANO

MUNICIPIO
CHOCONTA

DEPARTAMENTO
CUNDINAMARCA

*K 4 11A 99 LO 1*
25183010002470001000

LEVANTO

WILSON EDUARDO ZUÑIGA ROJAS
MT.P 01–19437 CPN
CEL. 311 8317390
wezun2006@yahoo.es

CONTIENE

PLANO
TOPOGRAFICO
CURVAS DE NIVEL

SISTEMA DE REFERENCIA
MAGNA SIRGAS

| PUNTOS TOPOGRAFICOS BASE | | | |
|---|---|---|---|
| PUNTO DELTA | TIPO DE COORDENADAS ORIGEN NACIONAL (EPSG-9377) | | |
| ▲ | NORTE | ESTE | COTA |
| GNSS1 | 2126754.70 | 4924695.01 | 2666.12 |
| GNSS2 | 2126693.23 | 4924645.81 | 2678.95 |

| ORIGEN UNICO NACIONAL (EPSG-9377) PARAMETROS DE LA PROYECCION | |
|---|---|
| Proyeccion | Transversa de Mercator |
| Elipsoide | GRS 80 |
| Origen: Latitud | 4° 00' 00" N |
| Origen: Longitud | 73° 00' 00" W |
| Falso Este | 5000000 |
| Falso Norte | 2000000 |
| Unidades | Metros |
| Factor de Escala | 0.9992 |

ESCALA
H 1:400

FECHA DE LEVANTAMIENTO
OCT DE 2024

EQUIPOS

ESTACION TOTAL
TOPCON

RECEPTORES GPS
MULTI – FRECUENCIA
EFIX eBASE / C5

REVISÓ:

JAIME YECID CHIA ANGARITA
ING CIVIL MP 25202100873CND

PLANEACIÓN MUNICIPAL

FECHA
OCT 2024