
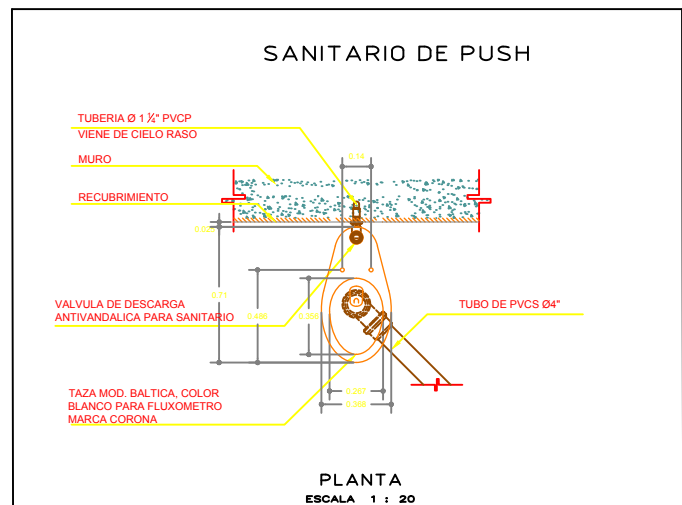
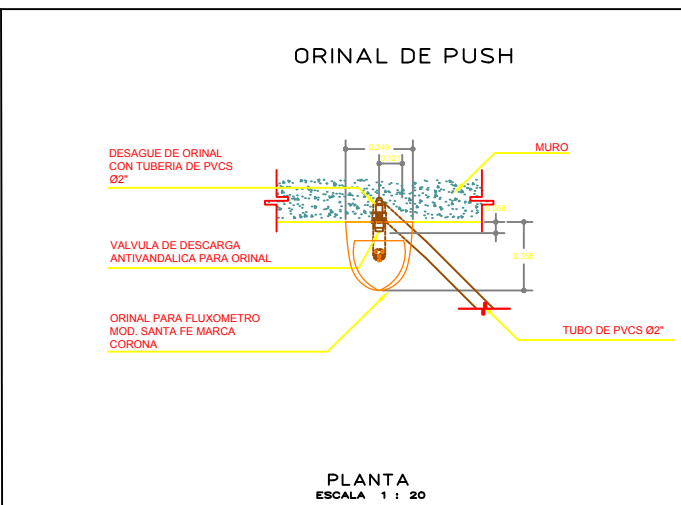
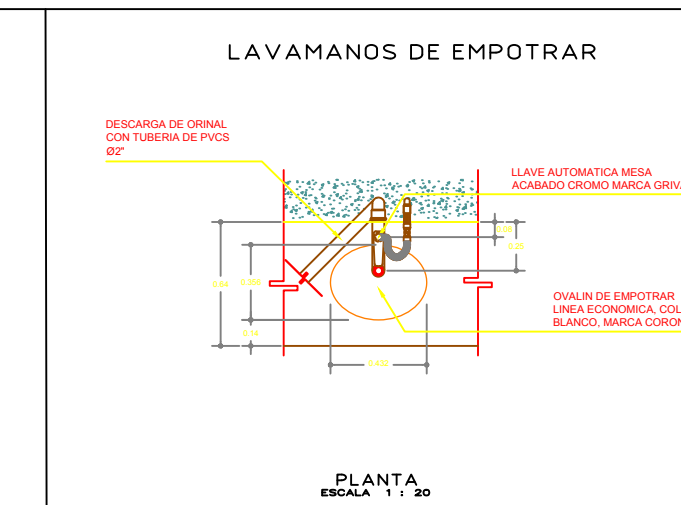
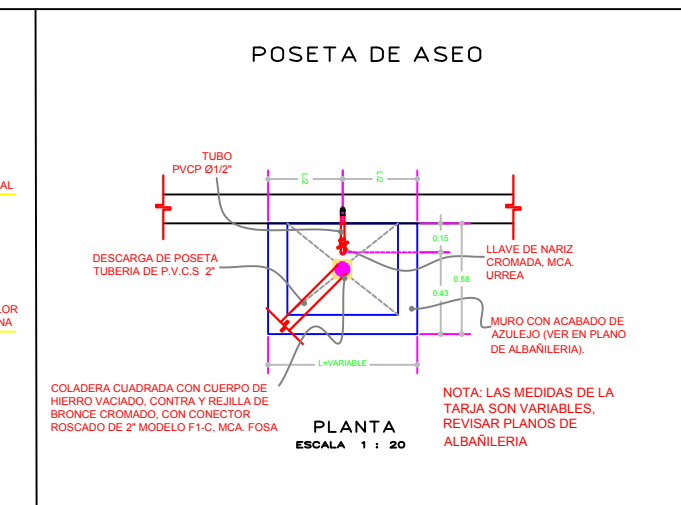
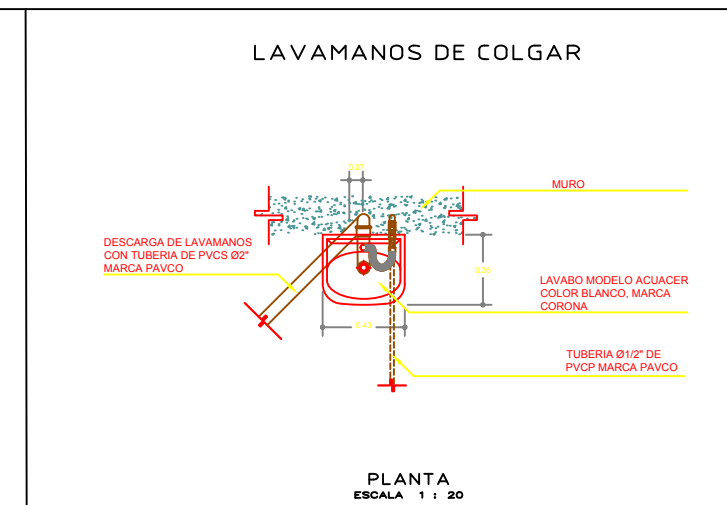
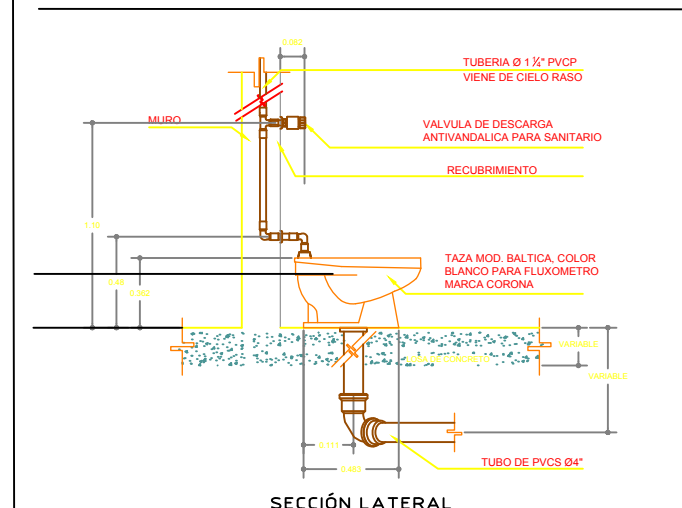
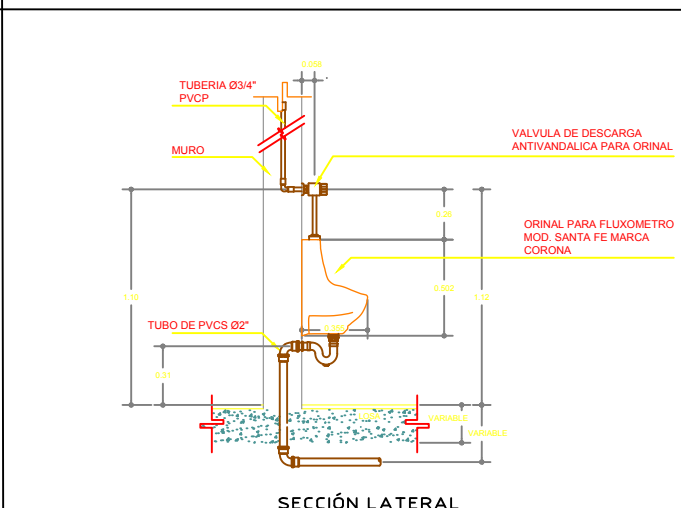
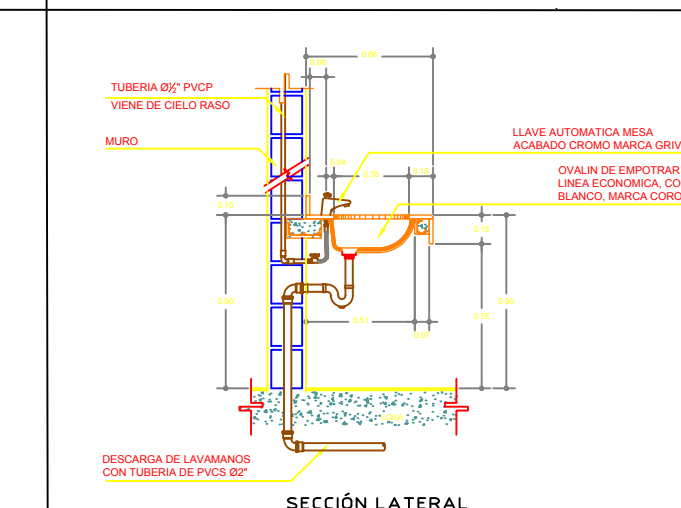
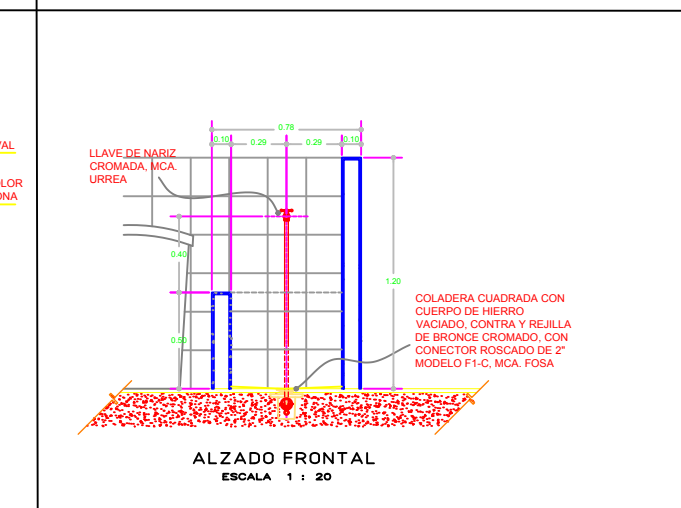
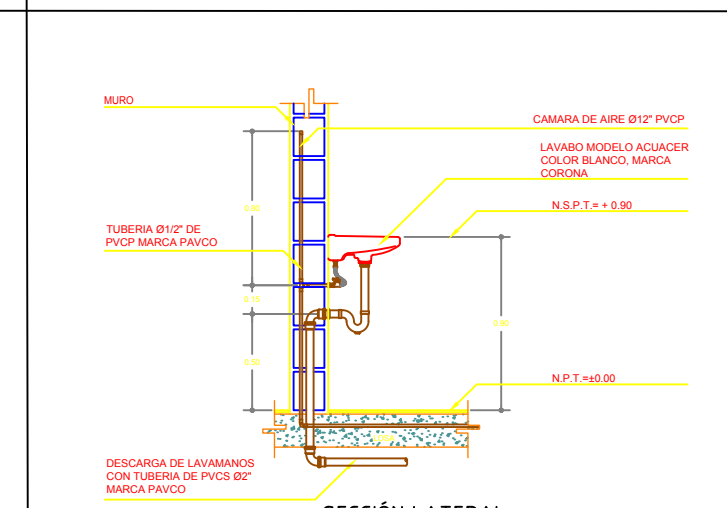
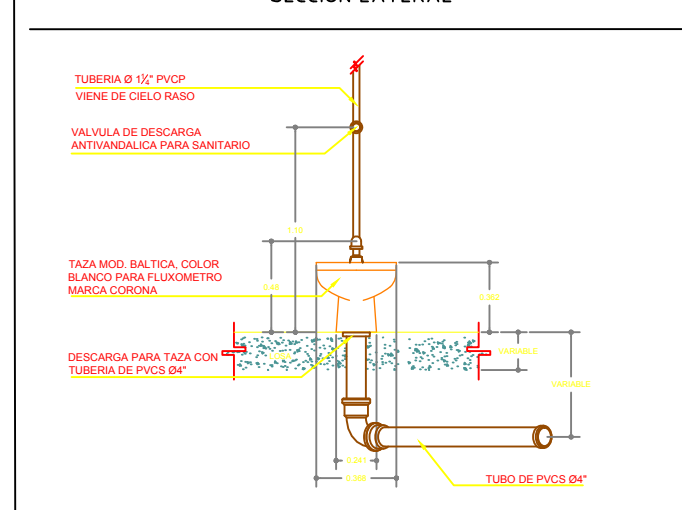
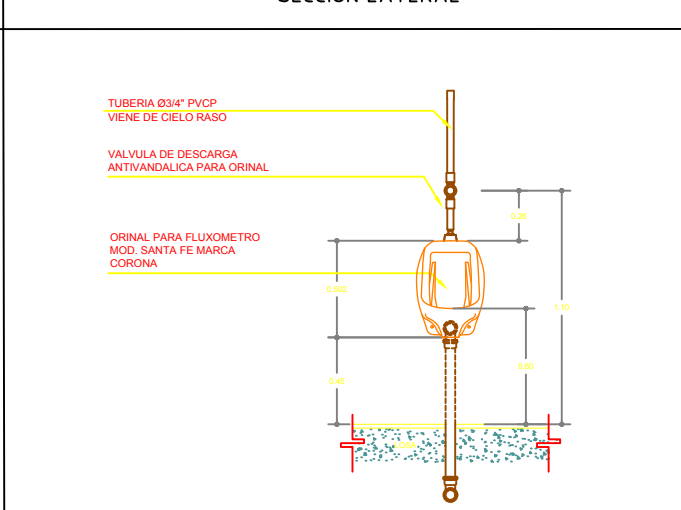
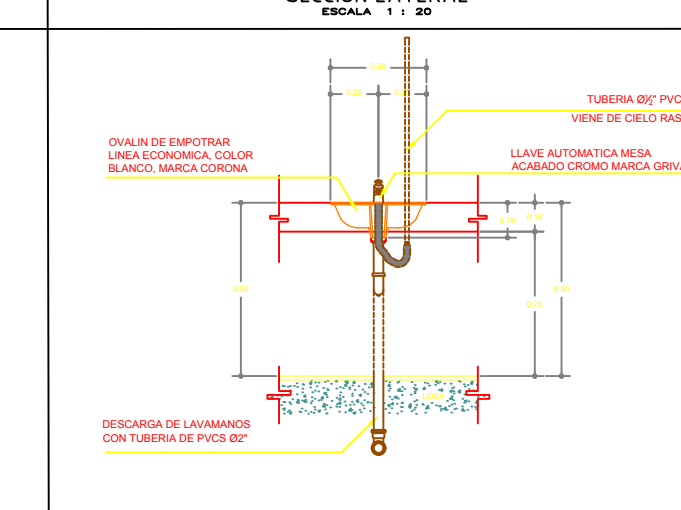
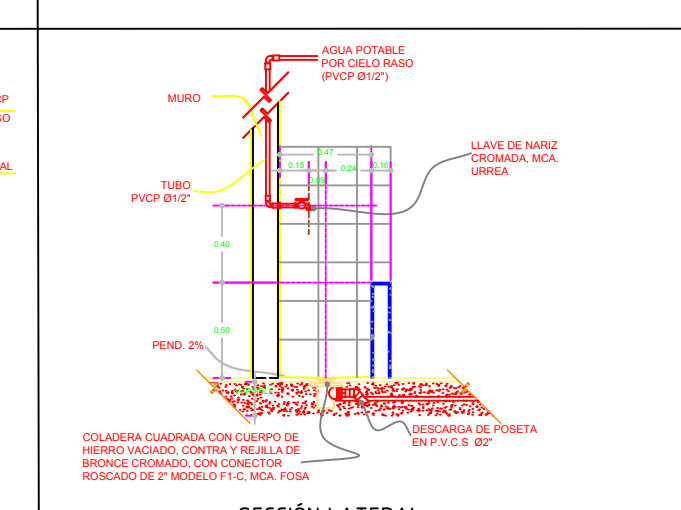
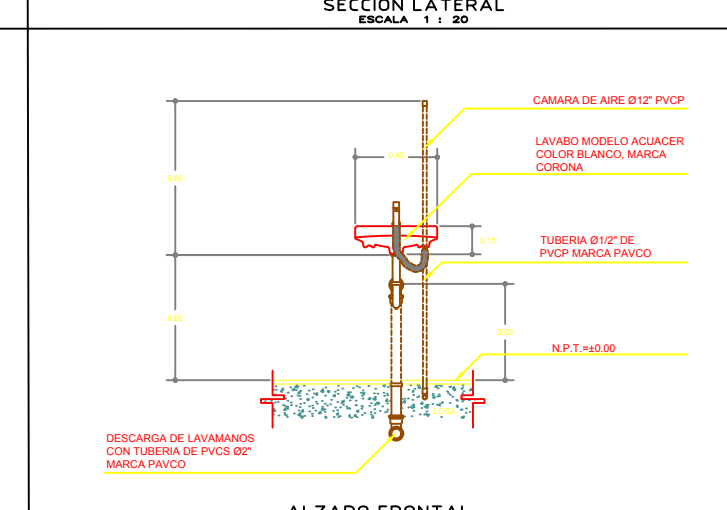
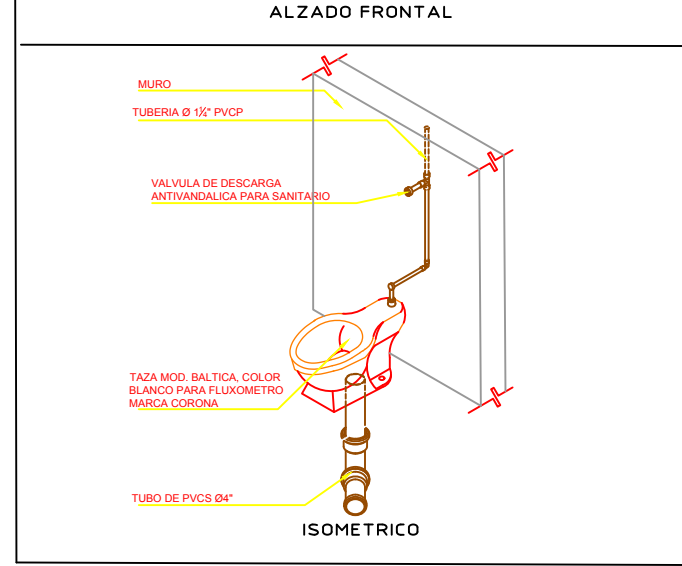
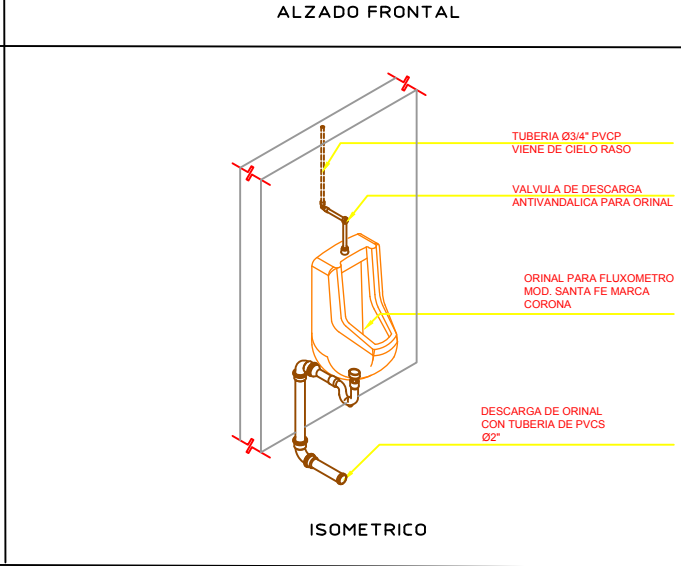
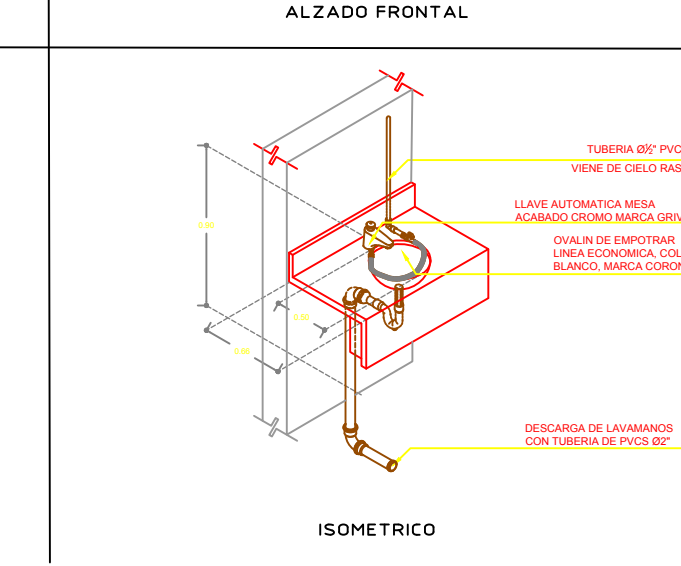
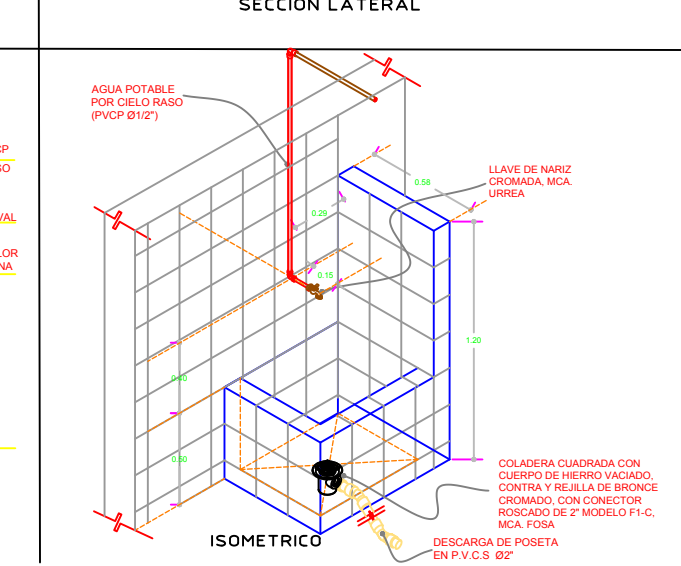


IS ISOMETRIA SANITARIA
ESCALA 1:50

SANITARIO DE PUSH	ORINAL DE PUSH	LAVAMANOS DE EMPOTRAR	POSETA DE ASEO	LAVAMANOS DE COLGAR
 PLANTA ESCALA 1:50	 PLANTA ESCALA 1:50	 PLANTA ESCALA 1:50	 PLANTA ESCALA 1:50	 PLANTA ESCALA 1:50
 SECCIÓN LATERAL ESCALA 1:50	 SECCIÓN LATERAL ESCALA 1:50	 SECCIÓN LATERAL ESCALA 1:50	 ALZADO FRONTAL ESCALA 1:50	 SECCIÓN LATERAL ESCALA 1:50
 ALZADO FRONTAL ESCALA 1:50	 ALZADO FRONTAL ESCALA 1:50	 ALZADO FRONTAL ESCALA 1:50	 SECCIÓN LATERAL ESCALA 1:50	 ALZADO FRONTAL ESCALA 1:50
 ISOMETRICO ESCALA 1:50	 ISOMETRICO ESCALA 1:50	 ISOMETRICO ESCALA 1:50	 ISOMETRICO ESCALA 1:50	 ISOMETRICO ESCALA 1:50

D DETALLES
ESCALA 1:50

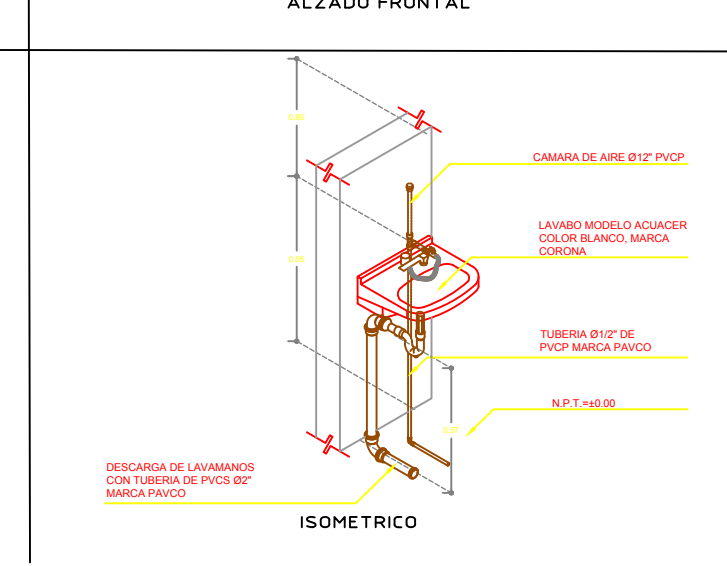

ALCALDÍA MUNICIPAL
DE CHOCONTÁ

CONTRATO: CM-01-2024
OBJETO: ELABORACIÓN DE ESTUDIOS Y DISEÑOS TÉCNICOS CON METODOLOGÍA BIM PARA PROYECTOS DE INFRAESTRUCTURA DEPORTIVA, EDUCATIVA, CULTURAL, SOCIAL Y DE SERVICIOS PÚBLICOS EN EL MARCO DE LAS METAS DEL PLAN DE DESARROLLO "CHOCONTÁ EFICIENTE AL SERVICIO DE LA GENTE 2024-2027" DEL MUNICIPIO DE CHOCONTÁ - CUNDINAMARCA

PROYECTO:
ESTUDIOS Y DISEÑOS PARA LA CONSTRUCCIÓN DE LABORATORIOS EN LA IED RUFINO CUERVO

CHOCONTÁ
CUNDINAMARCA
2024

DIRECCIÓN:
CARRERA 4 11A 99
ZONA URBANA
CHOCONTÁ-CUNDINAMARCA

MATRÍCULA INMOBILIARIA:
MAT MOBILIARIA
COD. CATASTRO:
01-00-0247-0001-000

PROPIETARIO:
ALCALDÍA MUNICIPAL DE CHOCONTÁ
NIT. 899999357-3

RIL: JAVIER GARZÓN FARFÁN
C.C.: 80.396.931 de Chocontá
ALCALDE MUNICIPAL

Vº Bº SUPERVISOR CONTRATO:
ALVARO PEDREROS CASALLAS
Ingeniero Civil M.P.: 205202-297107 CDN

Vº Bº PLANEACIÓN MUNICIPAL:

Vº Bº INTERVENTOR CONTRATO:

DANIEL LEONARDO VELASQUEZ PINILLA
Ingeniero Civil M.P.: 15202-13366BYC

CONTRATISTA:
JAIME YECID CHIA ANGARITA
C.C.: 74185393 de Sogamoso

OBSERVACIONES:

DISEÑADO POR:

Ing. JAIME YECID CHIA ANGARITA
Especialista en Ingeniería de Estructuras
M.P.: 25202100873CND
Cel.: 312 397 04 33

CONTIENE:

ISOMETRICO SANITARIO
DETALLES

ESCALA:
1:50 o Indicada

FECHA:
DICIEMBRE 2024

ARCHIVO:
HS-LABORATORIO IED RUFINO CUERVO

DIBUJÓ:
JAIME YECID CHIA ANGARITA

VERSIÓN: V1.0
PLANO No. 7
8