
CUADRO DE ÁREAS HOGAR NAZARETH						
Numeración y Categorías de Espacios - Áreas según ANEXO TÉCNICO PROCEDIMIENTO ELABORACIÓN ESTUDIOS PREVIOS - Numeral 2.2.3.2.3 - Espacios Físicos (Programa Arquitectónico)						
No.	**Espacios - Áreas**	**Área Primer Piso (m2)**	**Área Segundo Piso (m2)**	**Total por categoría**	**%/Área Total**	**Notas**
1	ACCESO	53,34	0	53,34	0,72%	
2	ESPACIOS DE USO NO EXCLUSIVO	21,14	80,02	101,16	1,36%	Incluye tiendita primer piso.
4	OFICINA DE COORDINACIÓN	0	98,36	98,36	1,32%	Incluye oficinas de administración, gestión, entre otras.
5	ARCHIVOS	0	37,63	37,63	0,51%	Incluye archivos de historias clínicas, de gestión, entre otos.
6	COMEDOR	463,5	0	463,5	6,22%	Ubicado en Patio cubierto según lo indicado en planos.gestión, entre otros.
7	SERVICIO DE ALIMENTOS - COCINA	195,54	0	195,54	2,63%	Incluye áreas de recepción, área fría y caliente, alistamiento e higienización.
8	DESPENSA	29,4	71,06	100,46	1,35%	Incluye despensa diaria de perecederos, despensa de víveres, cuarto frío.
9	ESPACIOS PARA ALMACENAMIENTO DE ELEMENTOS DE ASEO Y LAVADO	92,49	0	92,49	1,24%	
10	ESPACIOS PARA LA DISPOSICIÓN DE BASURAS	34,2	0	34,2	0,46%	
11	BAÑO ADMINISTRATIVO	6,26	16,48	22,74	0,31%	Ubicados en dos lugares diferentes.
12	HABITACIONES	698,83	906,93	1605,76	21,56%	Incluye habitaciones compartidas, cuartos de cuidados intesnios, cuartos de clausura.
13	HABITACIONES AISLAMIENTO	148,61	0	148,61	2,00%	
14	HABITACION RELACIONES INTIMAS	0	11,791	11,791	0,16%	incluye área de baño privado
15	ALISTAMIENTO DE PERSONAL	56,08	0	56,08	0,75%	Incluye espacios de casilleros y vestieres y comedor de empleados.
16	ESPACIOS PARA SERVICIOS PRIMARIOS	16,82	15,43	32,25	0,43%	Incluye sala de enfermería/curaciones y áreas de medicamentos y farmacia.
17	LAVANDERÍA	455,8	12,67	468,47	6,29%	Incluye áreas de lavado, ropería/organización, tendederos y sastrería.
18	ESPACIO PARA LA ATENCIÓN PROFESIONAL	179,96	0	179,96	2,42%	Incluye espacios de terapia ocupacional, física, psicológica y trabajo social.
19	ESPACIOS PARA ACTIVIDADES CULTURALES, EDUCATIVAS Y RECREATIVAS SEGURAS	939,07	80,71	1019,78	13,69%	Incluye iglesia, teatro, sala de reuniones, sala de TV y patio cubierto.
20	ÁREA DE ALMACENAMIENTO DE MATERIALES	70,92	0	70,92	0,95%	
21	BATERÍAS SANITARIAS	113,69	200,02	313,71	4,21%	
N/a	ESTRUCTURA, CIRCULACIONES, ESCALERAS Y OTROS (Aprox)	1349,35	991,899	2341,249	31,43%	Incluye muros, estructura, circulaciones, escaleras, rampas, parqueaderos cubiertos

ÁREA TOTAL POR PISO (m2)	**4925**	**2523**	**N/A**	**100,00%**
ÁREA CONSTRUIDA TOTAL (m2)	**7448**		**N/A**	

CUADRO DE ÁREAS





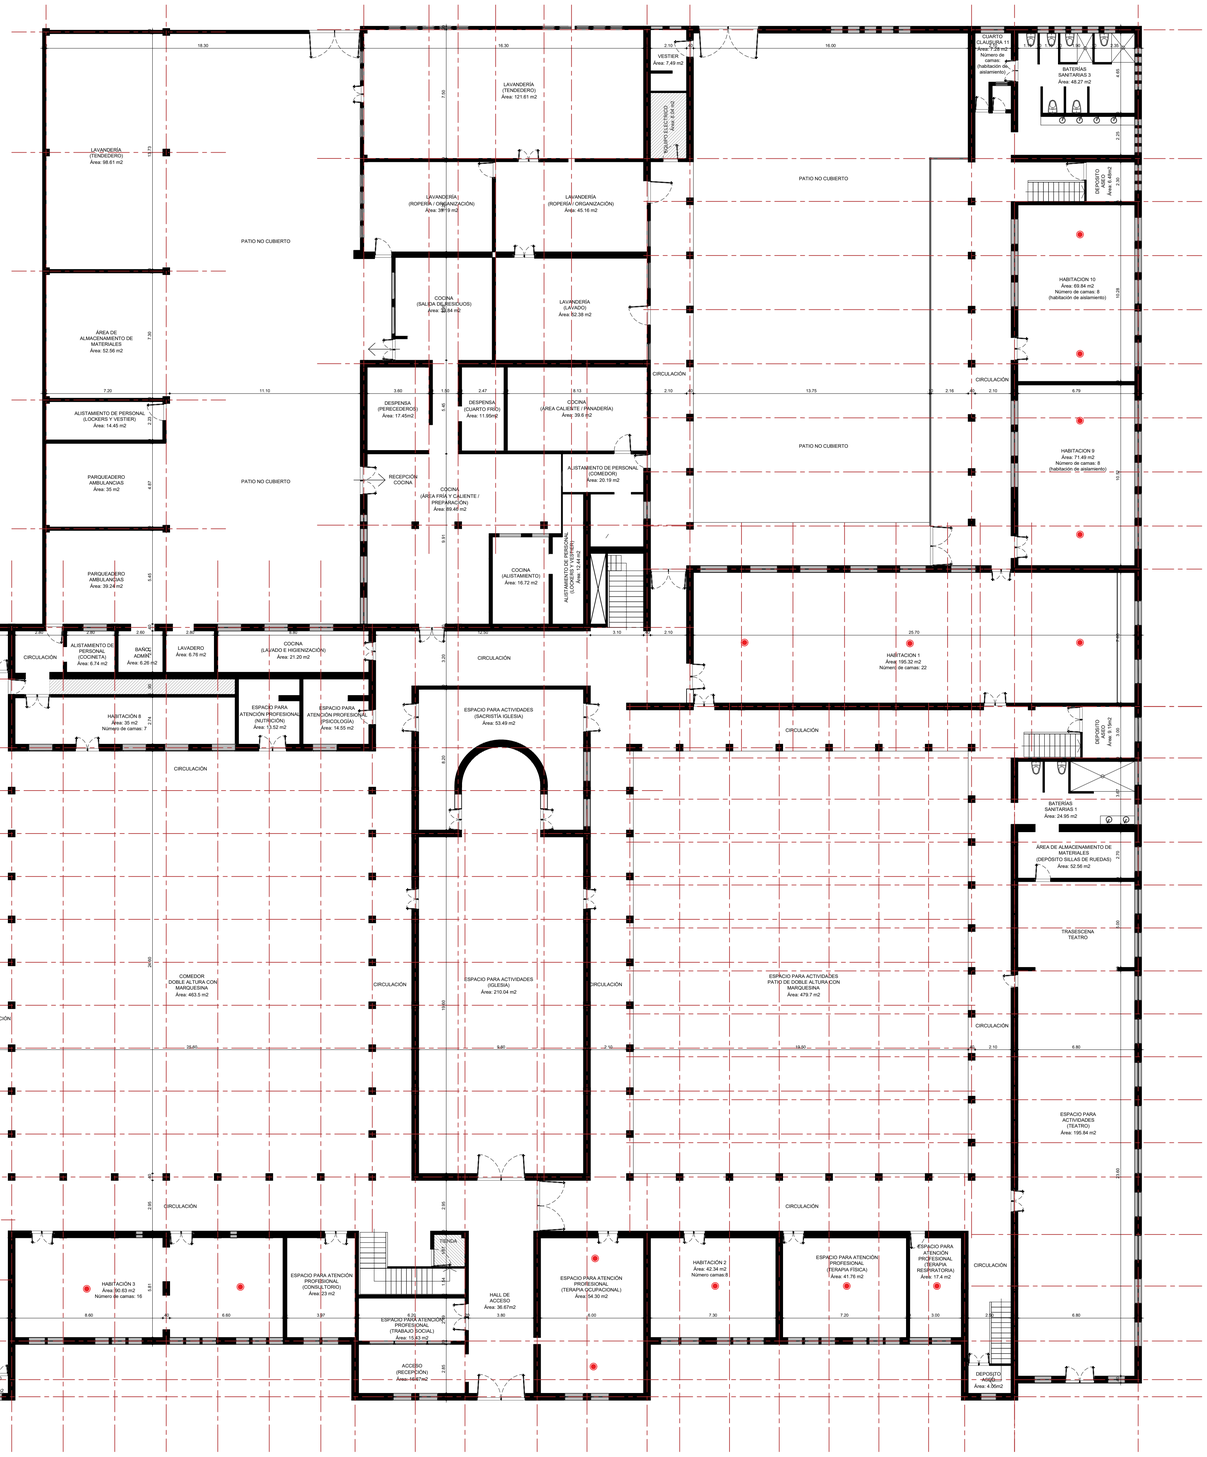

N

PRIMERA PLANTA - Esc. 1:150

FUNDACIÓN HOGAR SAN FRANCISCO DE ASIS

HOGAR NAZARETH

PROYECTO:

LEVANTAMIENTO ARQUITECTÓNICO HOGAR NAZARETH

Cogua, Cundinamarca

CONTIENE:

PRIMERA PLANTA

REALIZACIÓN LEVANTAMIENTO:

ENSAMBLE ARQUITECTURA INTEGRAL

Coordinación y Dirección:
ENSAMBLE DE ARQUITECTURA INTEGRAL

Equipo:
Wendy Mendoza
Juan Sebastián Vásquez
Gustavo González

CONVENCIONES:

Espacios que NO corresponden a Uso Exclusivo

Todos los espacios no achurados son de Uso Exclusivo.

Ducha

NOTAS:

La información contenida en este plano es arquitectónica y de carácter general. Las medidas y especificaciones técnicas, estructurales y constructivas deben verificarse en los planos de detalles arquitectónicos originales y en los planos de los asesores técnicos respectivos.

Para las medidas regirse exclusivamente a las cotas de los planos, no tomar medidas sobre el plano.

Las dimensiones de los elementos estructurales deberán ser consultadas en los planos estructurales.

Verificar y confrontar las dimensiones en este plano con las medidas en obra.

FECHA LEVANTAMIENTO:

15 de Febrero / 2021

ARCHIVO:

2021.02.21_NAZARETH_LEVANTAMIENTO.dwg

ESCALA:

1:150


PLANCHA:

1 / 2

CUADRO POR HABITACIONES

No. Habitación	Tipo habitación	Área (m2)	No. Camas	Area (m2) por persona	No. Baño	Area baños	Aparatos baños			Personas por aparatos de baño		
							Sanitarios	Lavamanos	Duchas	Sanitarios	Lavamanos	Duchas
1	Normal	195,32	33	5,92	1	24,95	2	2	2	20,50	20,50	20,50
2	Normal	42,34	8	5,29								
3	Normal	90,63	16	5,66	2	40,47	6	2	2	9,33	28,00	28,00
4	Normal	60,06	12	5,01								
5	Normal	14,01	3	4,67								
6	Normal	81,18	12	6,77								
7	Normal	31,68	6	5,28								
8	Normal	35	7	5,00								
9	Habitación aislamiento	71,49	8	8,94	3	48,27	6	2	2	2,83	8,50	8,50
10	Habitación aislamiento	69,84	8	8,73								
11	Habitación aislamiento	7,28	1	7,28								
12	Normal	22,83	4	5,71	4	24,38	2	2	2	8,00	14,19	2,00
13	Normal	26,77	4	6,69								
14	Normal	31,03	4	7,76								
15	Normal	32,88	4	8,22								
16	Normal	246,17	24	10,26	5	39,97	3	2	3	8,00	12,00	8,00
17	Normal	11,07	2	5,54	6	39,53	7	6	2	6,71	7,83	23,50
18	Normal	8,58	1	8,58								
19	Normal	14,08	3	4,69								
20	Normal	9,97	2	4,99								
21	Normal	11,39	2	5,70								
22	Normal	14,97	3	4,99								
23	Normal	18,29	3	6,10								
24	Normal	12,23	2	6,12								
25	Normal	12,23	2	6,12								
26	Normal	11,5	2	5,75								
27	Normal	14,97	1	14,97								
28	Normal	206,81	24	8,62								
29	cuidados intensivos	38,75	6	6,46	7	11,08	1	2	2	29,00	14,50	14,50
30	cuidados intensivos	45,38	6	7,56								
31	Normal	62,91	12	5,24								
32	Normal	33,31	5	6,66								
33	Normal	20,81	23	0,90	8	49,03	8	6	3	2,88	3,83	7,67

CUADRO HABITACIONES

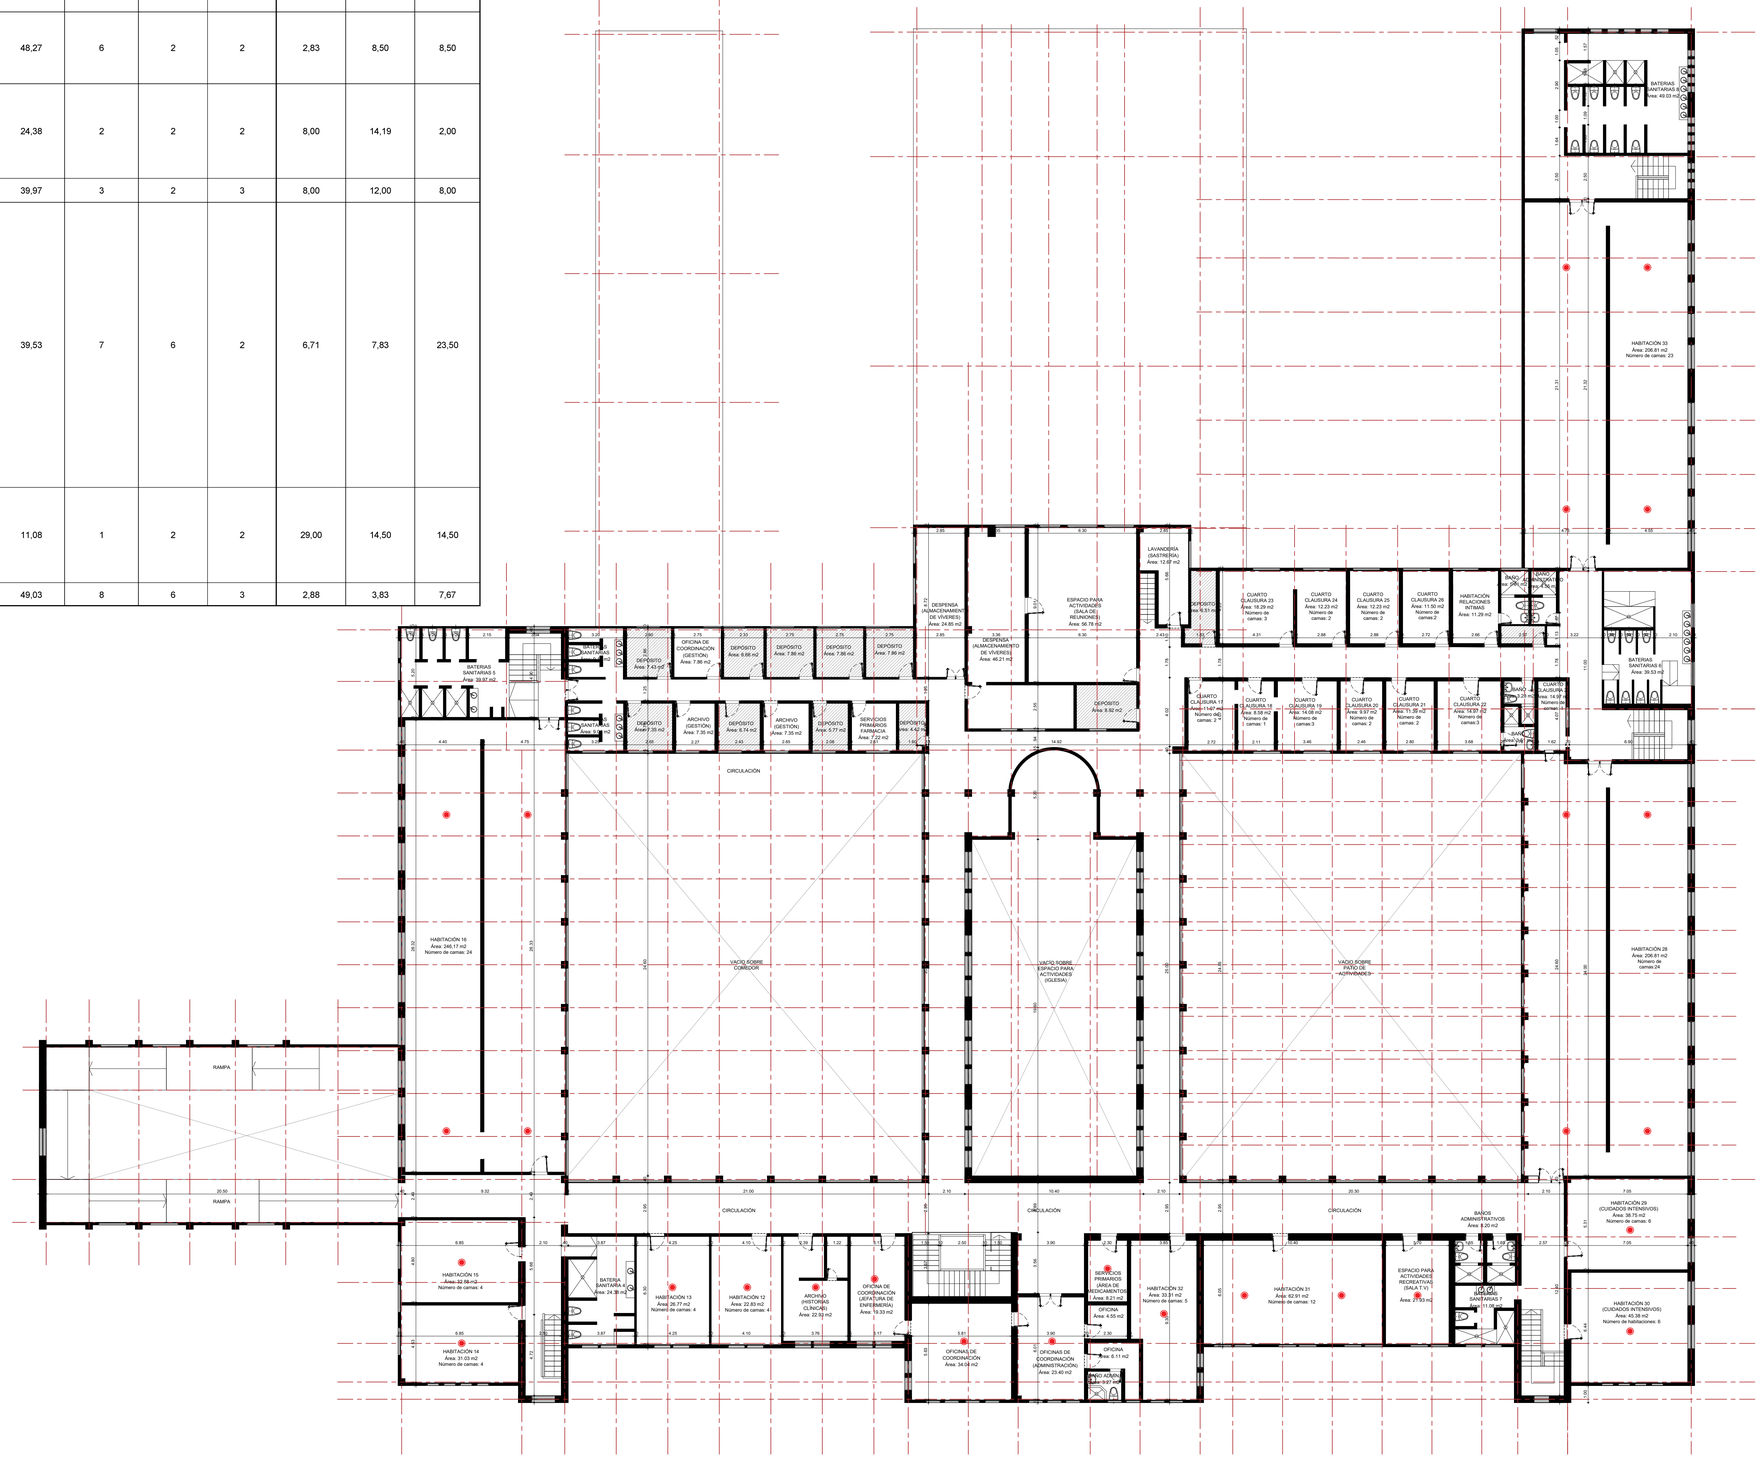

N

SEGUNDA PLANTA - Esc. 1:150

FUNDACIÓN HOGAR SAN FRANCISCO DE ASIS

HOGAR NAZARETH

PROYECTO:

LEVANTAMIENTO ARQUITECTÓNICO
HOGAR NAZARETH

Cogua, Cundinamarca

CONTIENE:

SEGUNDA PLANTA

REALIZACIÓN LEVANTAMIENTO:

ENSAMBLE
ARQUITECTURA INTEGRAL

Coordinación y Dirección:
ENSAMBLE DE ARQUITECTURA INTEGRAL

Equipo:
Wendy Mendoza
Juan Sebastián Vásquez
Gustavo Gonzalez

CONVENCIONES:

Espacios que NO corresponden a Uso Exclusivo

Todos los espacios no achurados son de Uso Exclusivo.

Ducha

Detectores de humo

NOTAS:

La información contenida en este plano es arquitectónica y de carácter general. Las medidas y especificaciones técnicas, estructurales y constructivas deben verificarse en los planos de detalles arquitectónicos originales y en los planos de los asesores técnicos respectivos.

Para las medidas regirse exclusivamente a las cotas de los planos, no tomar medidas sobre el plano.

Las dimensiones de los elementos estructurales deberán ser consultadas en los planos estructurales.

Verificar y confrontar las dimensiones en este plano con las medidas en obra.

FECHA LEVANTAMIENTO:

15 de Febrero / 2021

ARCHIVO:

2021.02.21_NAZARETH_LEVANTAMIENTO.dwg

ESCALA:

1:150

PLANCHA:

2 / 2