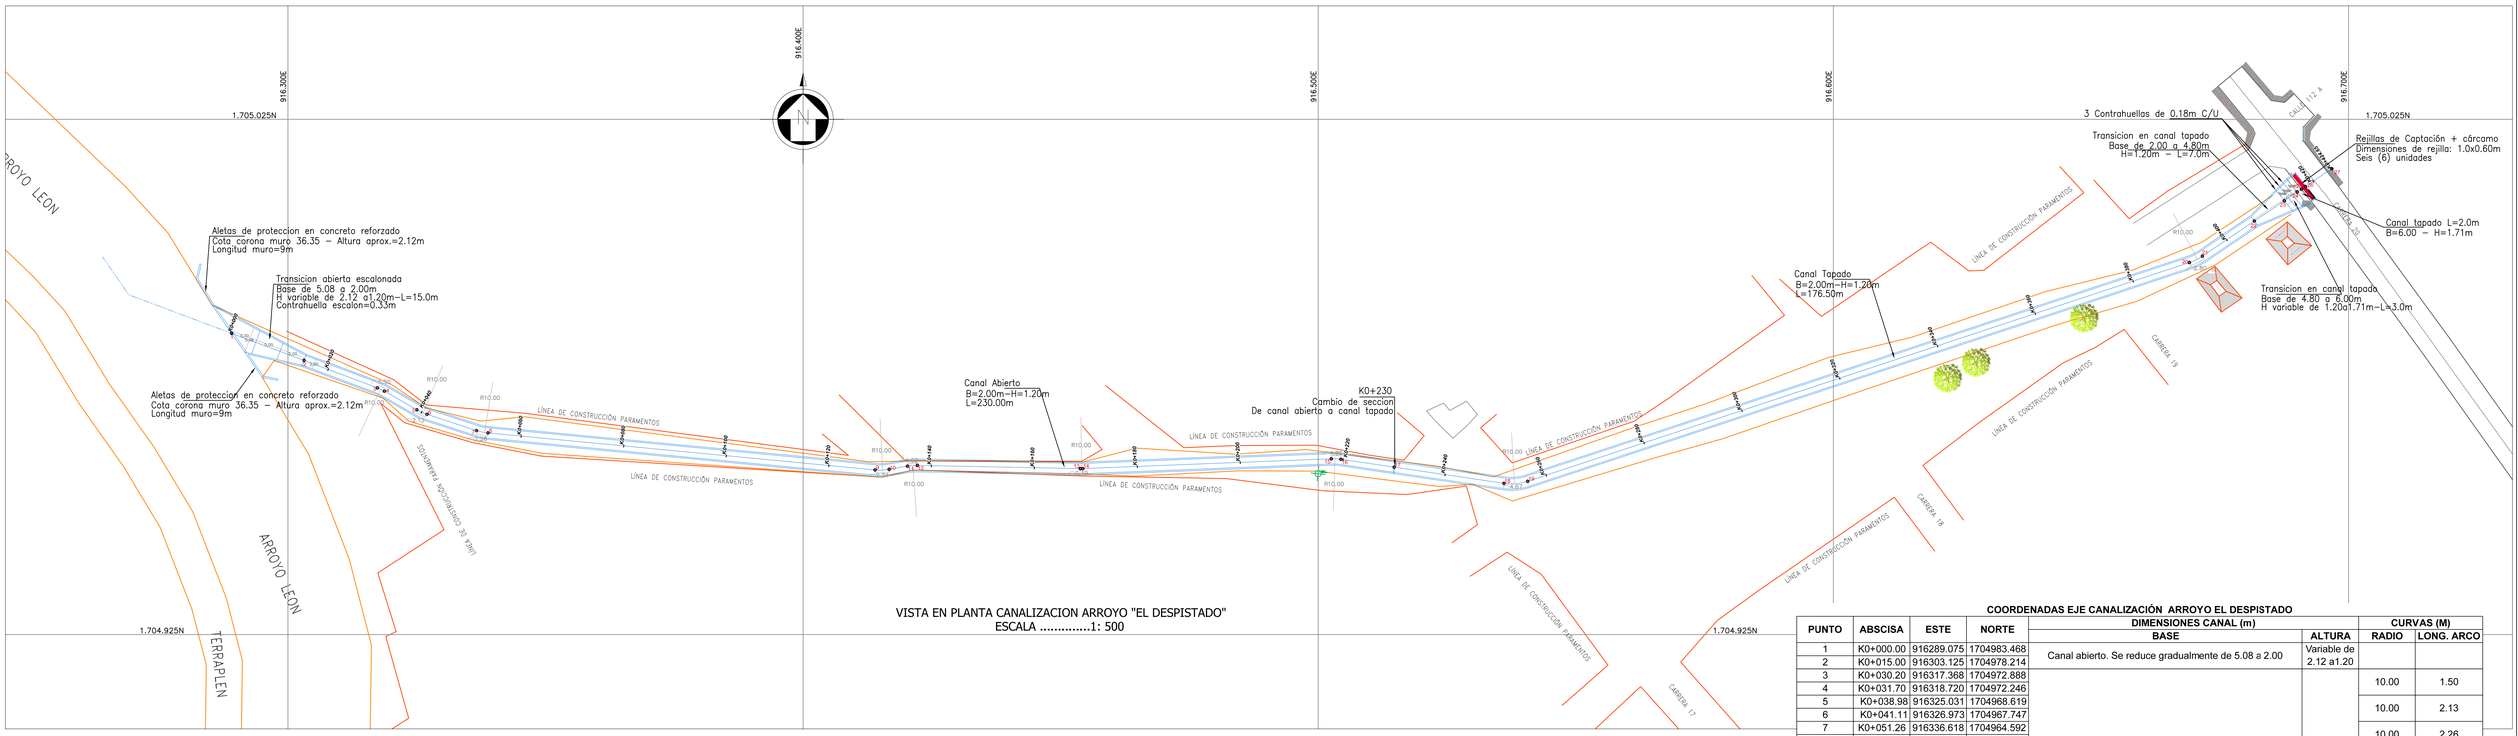

VISTA EN PLANTA CANALIZACION ARROYO "EL DESPISTADO"
ESCALA 1: 500

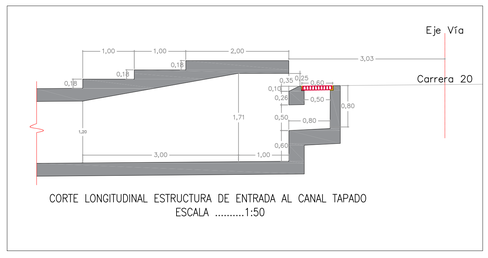

CORTE LONGITUDINAL ESTRUCTURA DE ENTRADA AL CANAL TAPADO
ESCALA 1:50

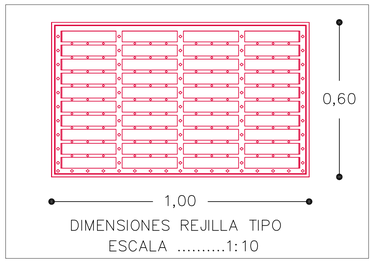

DIMENSIONES REJILLA TIPO
ESCALA 1:10

CANAL ABIERTO B=2.00 H=1,20m L=215.00m
ENTRE ABSCISAS K0+015.00–K0+230.00
ESCALA 1:50

CANAL TAPADO B=2.00 H=1.20m L=176.51m
ENTRE ABSCISAS K0+230.00–K0+406.51
ESCALA 1:50

COORDENADAS EJE CANALIZACIÓN ARROYO EL DESPISTADO

PUNTO	ABSCISA	ESTE	NORTE	DIMENSIONES CANAL (m)		CURVAS (M)	
				BASE	ALTURA	RADIO	LONG. ARCO
1	K0+000.00	916289.075	1704983.468	Canal abierto. Se reduce gradualmente de 5.08 a 2.00	Variable de 2.12 a1.20		
2	K0+015.00	916303.125	1704978.214				
3	K0+030.20	916317.368	1704972.888			10.00	1.50
4	K0+031.70	916318.720	1704972.246				
5	K0+038.98	916325.031	1704968.619			10.00	2.13
6	K0+041.11	916326.973	1704967.747				
7	K0+051.26	916336.618	1704964.592			10.00	2.26
8	K0+053.52	916338.824	1704964.129				
9	K0+129.01	916413.971	1704956.960			10.00	2.74
10	K0+131.75	916416.701	1704957.070	Canal abierto. Base de 2.00	1.20		
11	K0+135.37	916420.268	1704957.687			10.00	1.92
12	K0+137.29	916422.179	1704957.836				
13	K0+168.93	916453.806	1704957.215			10.00	0.49
14	K0+169.42	916454.297	1704957.221				
15	K0+217.69	916502.539	1704959.117			10.00	1.86
16	K0+219.56	916504.393	1704959.018				
17	K0+230.00	916514.727	1704957.494				
18	K0+251.55	916536.047	1704954.351	Canal tapado. Base de 2.00	1.20	10.00	4.67
19	K0+256.22	916540.660	1704954.749				
20	K0+391.52	916669.119	1704997.208			10.00	2.80
21	K0+394.32	916671.621	1704998.440				
22	K0+406.50	916681.717	1705005.264	Canal Tapado. Base Variable de 2.00 a 4.80	1.20		
23	K0+413.52	916687.541	1705009.190	Canal tapado. Base Variable de 4.80 a 6.00	Variable de 1.20 a 1.71		
24	K0+416.53	916690.029	1705010.882	Canal tapado. Base de 6.00	1.71		
25	K0+417.53	916690.860	1705011.444	Carcamo de 6.00 + 6 rejillas de 1.00x0.60	0.80		
26	K0+418.45	916691.615	1705011.954				
27	K0+424.65	916696.753	1705015.426				

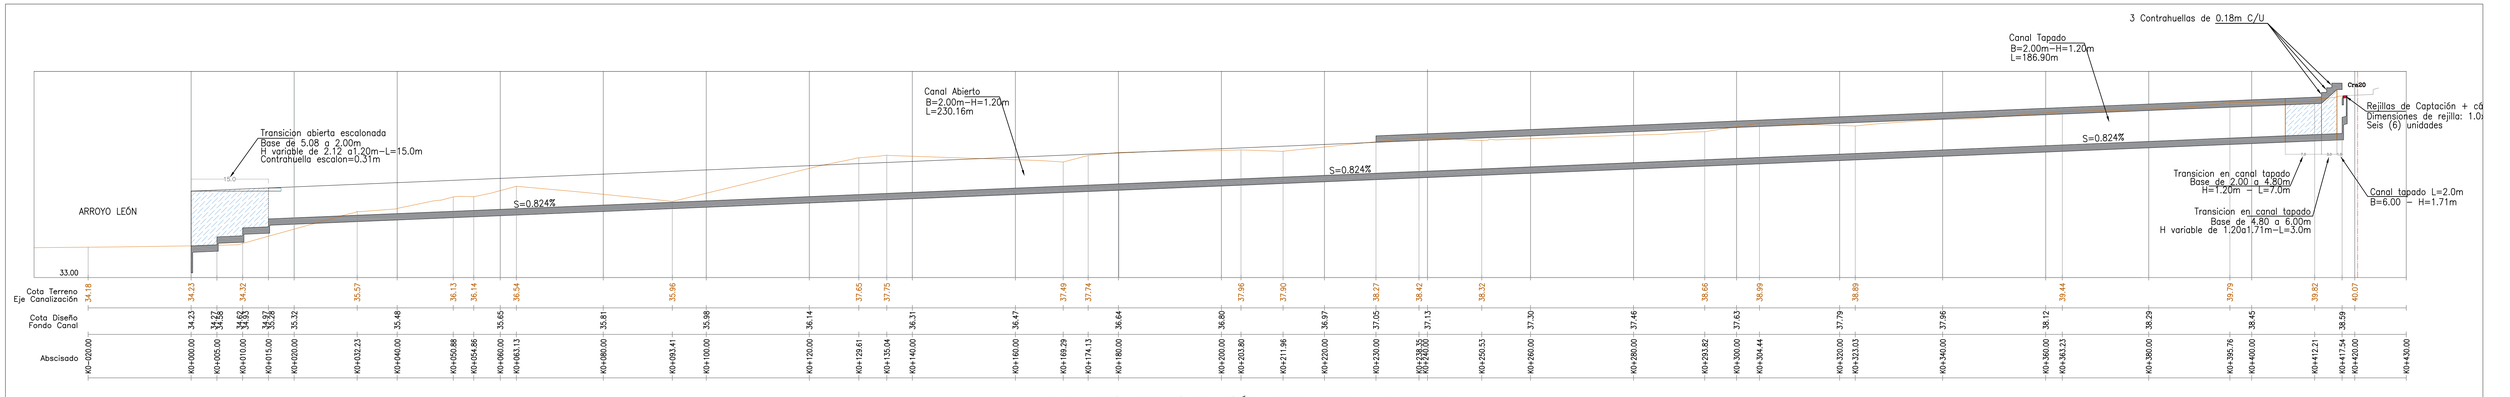

PERFIL LONGITUDINAL CANALIZACIÓN TRAMO ARROYO EL DESPISTADO
ESACALA HORIZONTAL 1: 500
ESACALA VERTICAL 1: 100

CONSULTOR:	REVISO:		OBSERVACIONES:		PLANCHA : 1/1
LEVANTO:	DIBUJO:	ESCALA: INDICADAS		CANALIZACIÓN ARROYO "EL DESPISTADO"	ARCHIVO AUTOCAD: / FECHA: / CONSECUTIVO: