


PLANTA GENERAL TOPOGRAFICA "FOTOGRAMETRICA, PLANIMETRICA Y ALTIMETRICA" DE LA CANCHA MUNICIPAL DE MUNICIPIO DE SAN FERNANDO, DEPARTAMENTO DEL BOLIVAR..

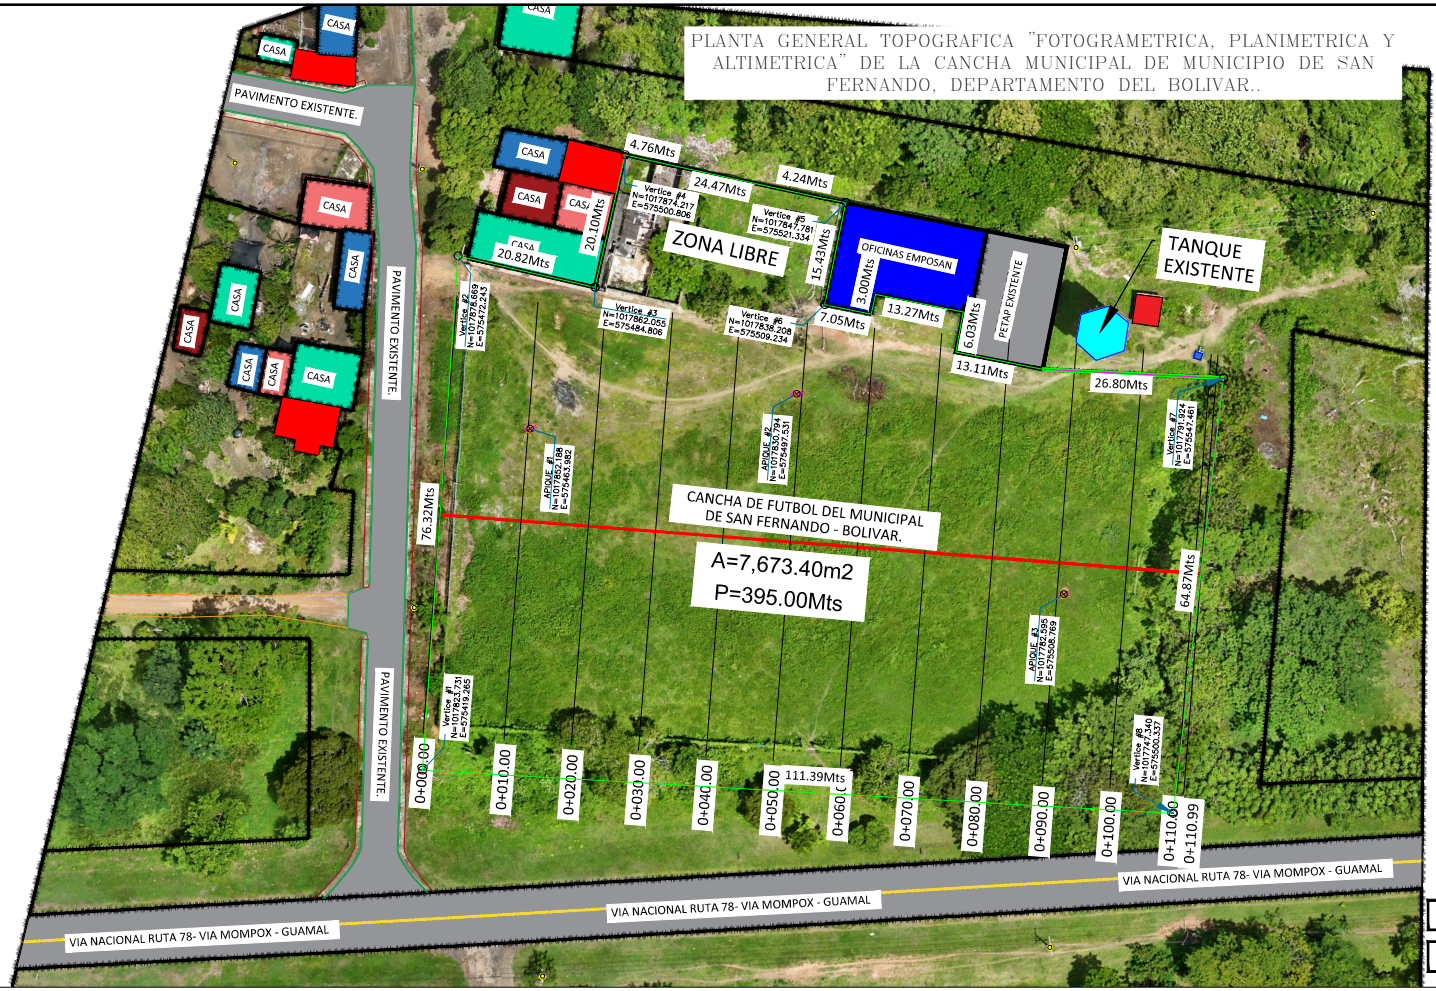

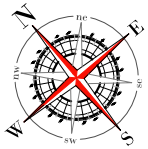

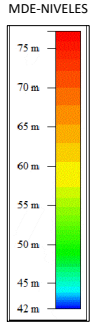



LONGITUD DE EJE PROYECTADO=110.99Mts

AREA TOTAL DE CANCHA EXISTENTE = 7,673.00m2


IMAGEN SATELITAL DE AREA LEVANTADA



CUADRO DE CONSTRUCCION DEL AREA Y PERIMETRO LEVANTADO-CAMPO

LADO EST	LADO PV	RUMBO	DISTANCIA	V	COORDENADAS X	COORDENADAS Y
				PST=0+000.00	575,521.3336	1,017,847.7812
PST=0+000.00	PV=0+015.42	S 51°47'33.73" W	15.429	PV=0+015.42	575,509.2100	1,017,838.2382
PV=0+015.42	PV=0+022.48	S 38°21'56.25" E	7.055	PV=0+022.48	575,513.3873	1,017,833.7958
PV=0+022.48	PV=0+025.47	N 52°13'24.18" E	3.998	PV=0+025.47	575,516.5651	1,017,836.5458
PV=0+025.47	PV=0+038.76	S 39°27'14.68" E	13.273	PV=0+038.76	575,524.2458	1,017,824.1722
PV=0+038.76	PV=0+044.77	S 89°57'41.37" W	6.026	PV=0+044.77	575,518.0810	1,017,823.3485
PV=0+044.77	PV=0+057.88	S 89°07'30.07" W	13.108	PV=0+057.88	575,527.8079	1,017,810.1439
PV=0+057.88	PV=0+084.68	S 28°52'15.17" E	26.799	PV=0+084.68	575,547.4608	1,017,791.9037
PV=0+084.68	PV=0+143.04	S 47°12'05.68" E	58.361	PV=0+143.04	575,605.2988	1,017,751.8147
PV=0+143.04	PV=0+252.73	S 83°26'11.42" W	109.690	PV=0+252.73	575,425.2331	1,017,827.0382
PV=0+252.73	PV=0+315.53	N 64°01'07.80" E	62.794	PV=0+315.53	575,480.8681	1,017,872.1939
PV=0+315.53	PV=0+322.22	N 42°29'31.73" E	6.689	PV=0+322.22	575,473.4661	1,017,877.0516
PV=0+322.22	PV=0+341.02	S 37°05'43.08" E	18.801	PV=0+341.02	575,484.8060	1,017,862.0951
PV=0+341.02	PV=0+361.11	N 52°45'45.66" E	20.098	PV=0+361.11	575,500.8061	1,017,874.2169
PV=0+361.11	PV=0+365.87	S 37°57'17.19" E	4.756	PV=0+365.87	575,503.7065	1,017,870.4482
PV=0+365.87	PST=0+394.58	S 37°57'17.19" E	28.714	PST=0+394.58	575,521.3336	1,017,847.7812
AREA = 7,673.00m2				PERIMETRO = 395.00m		

AREA Y PERIMETRO LEVANTADO

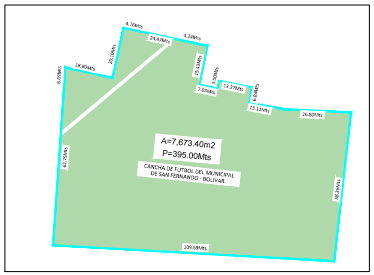

OBSERVACIONES:

1.– EL LEVANTAMIENTO TOPOGRAFICO ESTA AMARRADO AL SISTEMA MAGNA–SIRGA ORIGEN UNICO COLOMBIANO CTM 12.
2.– ELEVACIONES EN MSNM.
3.– LA EQUIDISTANCIA ENTRE CURVAS DE NIVEL ES DE UN METRO.

LEVANTO Y DIBUJO POR:
TOPOGRAFIA TOPOCADENA

APROBADO:
MUNICIPIO DE SAN FERNANDO – BOLIVAR.

PROYECTO:
CONSTRUCCION DE ESCENARIO DEPORTIVO EN LA CABECERA, MUNICIPAL DE SAN FERNANDO, BOLIVAR.

AREA LEVANTADA:
CONTIENE:
Estudio topográfico, planimétrico y altimétrico

PLANO:
PLANTA GENERAL TOPOGRAFIA

LAMINA Nº:
PL–GENERAL TOPOGRAFIA

ESCALA: INDICADA
FECHA: 10/2025

SISTEMA DE COORDENADAS: UTM HEMISFERIO: Norte ZONA: 18