
Alcaldía de CHIQUINQUIRÁ
891800475-0

CERTIFICADO PLANO PREDIAL CATASTRAL ESPECIAL

FM-287	
Versión:	1
Fecha:	5/05/2023

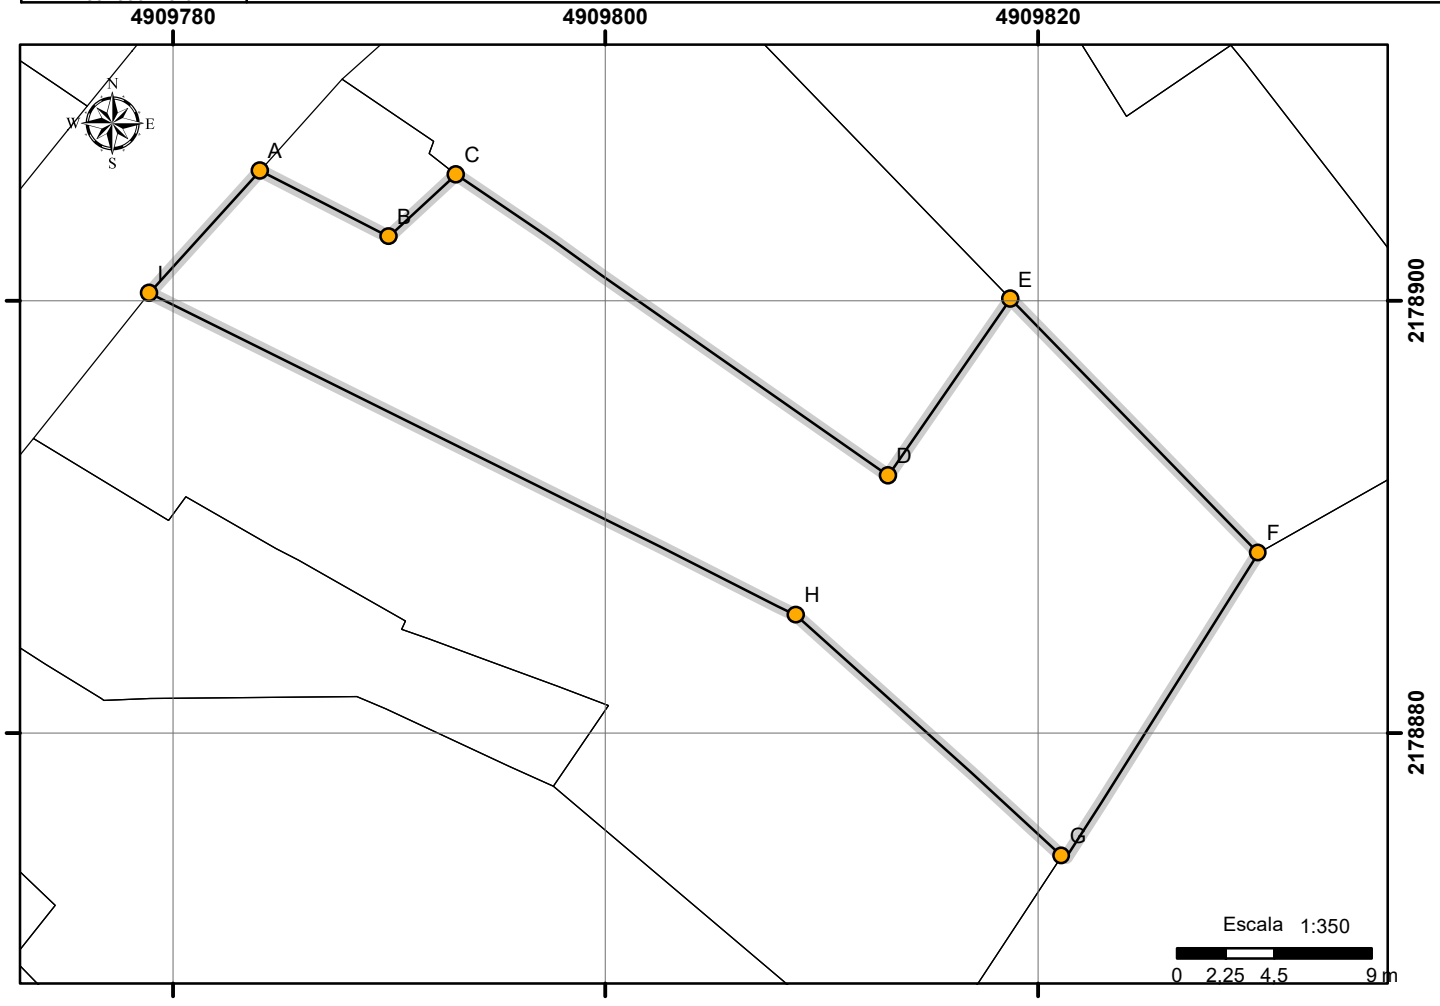

DATOS DE PREDIO

Departamento: Boyacá / Municipio: Chiquinquirá

Número predial	151760101000000190019000000000
Matrícula Inmobiliaria	072-48605
Manzana	0019
Dirección	K 8 19 26 28 34 38
Área Terreno	520 m2
Área Construida	386 m2

CUADRO DE COORDENADAS

Vértice	Este (m)	Norte (m)
A	4909784,0241	2178906,0278
B	4909789,9882	2178902,974
C	4909793,1068	2178905,8509
D	4909813,1	2178891,9304
E	4909818,7399	2178900,0821
F	4909830,2123	2178888,3367
G	4909821,1076	2178874,3271
H	4909808,8366	2178885,4737
I	4909778,9103	2178900,3457
J	-	-
-	-	-

LINDEROS COLINDANTES

De	A	Distancia	Colindante	
			Matrícula	NPN
A	B	6,70 m	72-38944	0041
B	C	4,24 m	72-38944	0041
C	D	24,29 m	-	0026
D	E	9,91 m	-	0026
E	F	16,41 m	72-59803	0027
F	G	16,88 m	72-29763	0004
G	H	16,57 m	72-24212	0024
H	I	33,41 m	72-24212	0024
I	A	7,64 m	-	Carrera 10
J	-	-	-	-

Elaboró: Marion Pinilla
Revisó: Ing. Camilo Segura
Fecha de expedición: 18/03/2026

Este certificado se expide de conformidad con lo solicitado en el radicado 2026310PQRS00059 del 10/03/2026, y según lo dispuesto en la Resolución Conjunta IGAC No. 1101 SNR No. 11344 de 2020

Sistema de Referencia: Origen Nacional
Proyección: Transverse Mercator
Datum: MAGNA
Falso Este: 5.000.000 Falso Norte: 2.000.000
Longitud: -73 Latitud: 4
Factor de escala: 0,9992

CONVENCIONES

Punto lindero
Predio localizado
Construcción
Terreno

La inscripción en catastro no constituye título de dominio, ni sanea los vicios que adolezca una titulación o posesión. Art. 29, Resolución 1149/2021 del IGAC.
La información aquí representada fue leventada por el IGAC, esta sujeta a modificaciones por el Gestor Catastral.
Este documento es propiedad de la Administración Central del Municipio de Chiquinquirá. Prohibida su alteración o modificación por cualquier medio.