
1 Localizacion
1 : 100

Escala 1 : 100

0 1 2 5 10 m

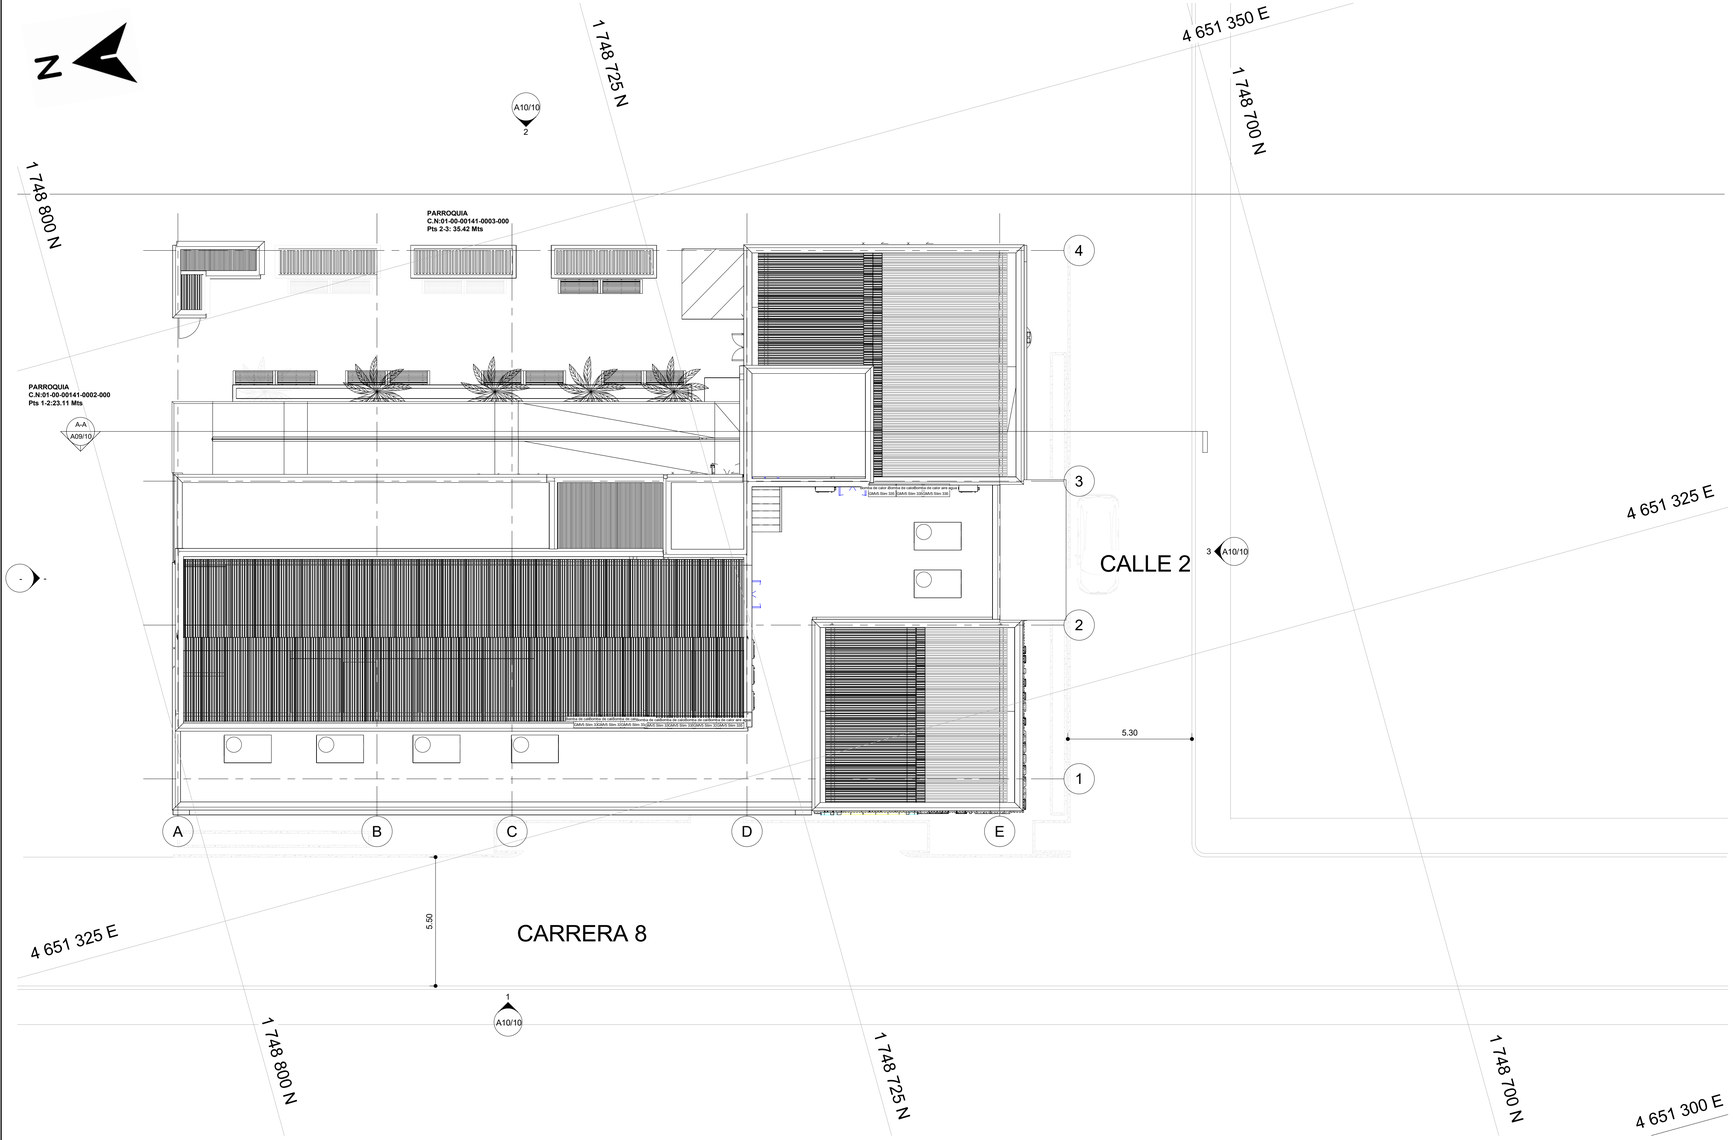



Localización de Palestina en Colombia



Localización de Palestina en Huila















HOSPITAL PALESTINA

E.S.E HOSPITAL CAMILO TRUJILLO SILVA

CONSTRUCCION HOSPITAL NIVEL PRIMARIO DE ATENCION ESE CAMILO TRUJILLO SILVA DEL MUNICIPIO DE PALESTINA-HUILA

USO
INSTITUCIONAL

Palestina, Huila

NOTA 1: Todos los elementos que no están consignados en estos planos o en los planos de proyectos técnicos no son responsabilidad del equipo profesional de diseñadores del proyecto.

NOTA 2: Todos los elementos que requieren de solución estructural harán parte del proyecto estructural diseñado por el ingeniero a cargo.

Observaciones

Titular de la licencia

E.S.E. HOSPITAL CAMILO TRUJILLO SILVA

Gerente:

Dr. LEONARDO VERA YARA

Consultor:

Diseño Arquitectónico

Brian Javier Abello Ramirez
Mat. A16402018-1075269146

Vo. Bo. Supervisión Técnica

Fecha:
28/01/2026

Contenido:

-LOCALIZACION GENERAL
-REGISTRO FOTOGRAFICO

escala: 1 : 100

Localizacion

A01/10

Salud

Palestina, Huila

A+H Arquitectos