



1 nivel 4
1: 50

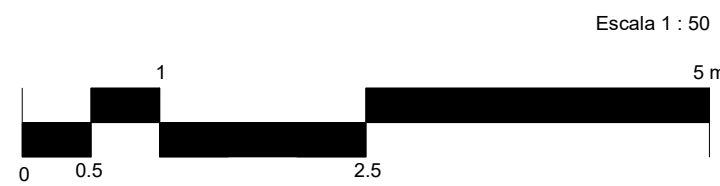

CUADRO DE AREAS TERRAZA		
Nivel	Nombre	Área
nivel 4	AA-01 ARCHIVO ADMINISTRATIVO	6.7 m²
nivel 4	AA-02 COORDINACION	6.7 m²
nivel 4	CIRCULACION	73.5 m²
nivel 4	ESCALERAS	33.2 m²
nivel 4	HC-01 ARCHIVO HISTORIA CLINICA	7.4 m²
nivel 4	LAV-01 RECEPCION ROPA SUCIA	8.9 m²
nivel 4	LAV-02 PARQUEO Y LAVADO DE CARROS	5.3 m²
nivel 4	LAV-03 PESAJE	4.7 m²
nivel 4	LAV-04 INSUMOS Y DETERGENTES	3.0 m²
nivel 4	LAV-05 LAVADO	3.8 m²
nivel 4	LAV-06 SECADO	5.7 m²
nivel 4	LAV-07 PLANCHADO Y COSTURA	4.8 m²
nivel 4	LAV-08 ALMACEN ROPA LIMPIA Y ENTREGA	8.7 m²
nivel 4	LAV-09 U.S VESTIER Y LOCKER	3.4 m²
nivel 4	LAV-10 ASEO	3.0 m²
nivel 4	MAQ-09 C. TECNICO ASCENSORES	10.1 m²
nivel 4	MAQ-13 BATERIAS PANELES SOLARES	5.6 m²
nivel 4	MUROS Y COLUMNAS	45.0 m²
		239.7 m²

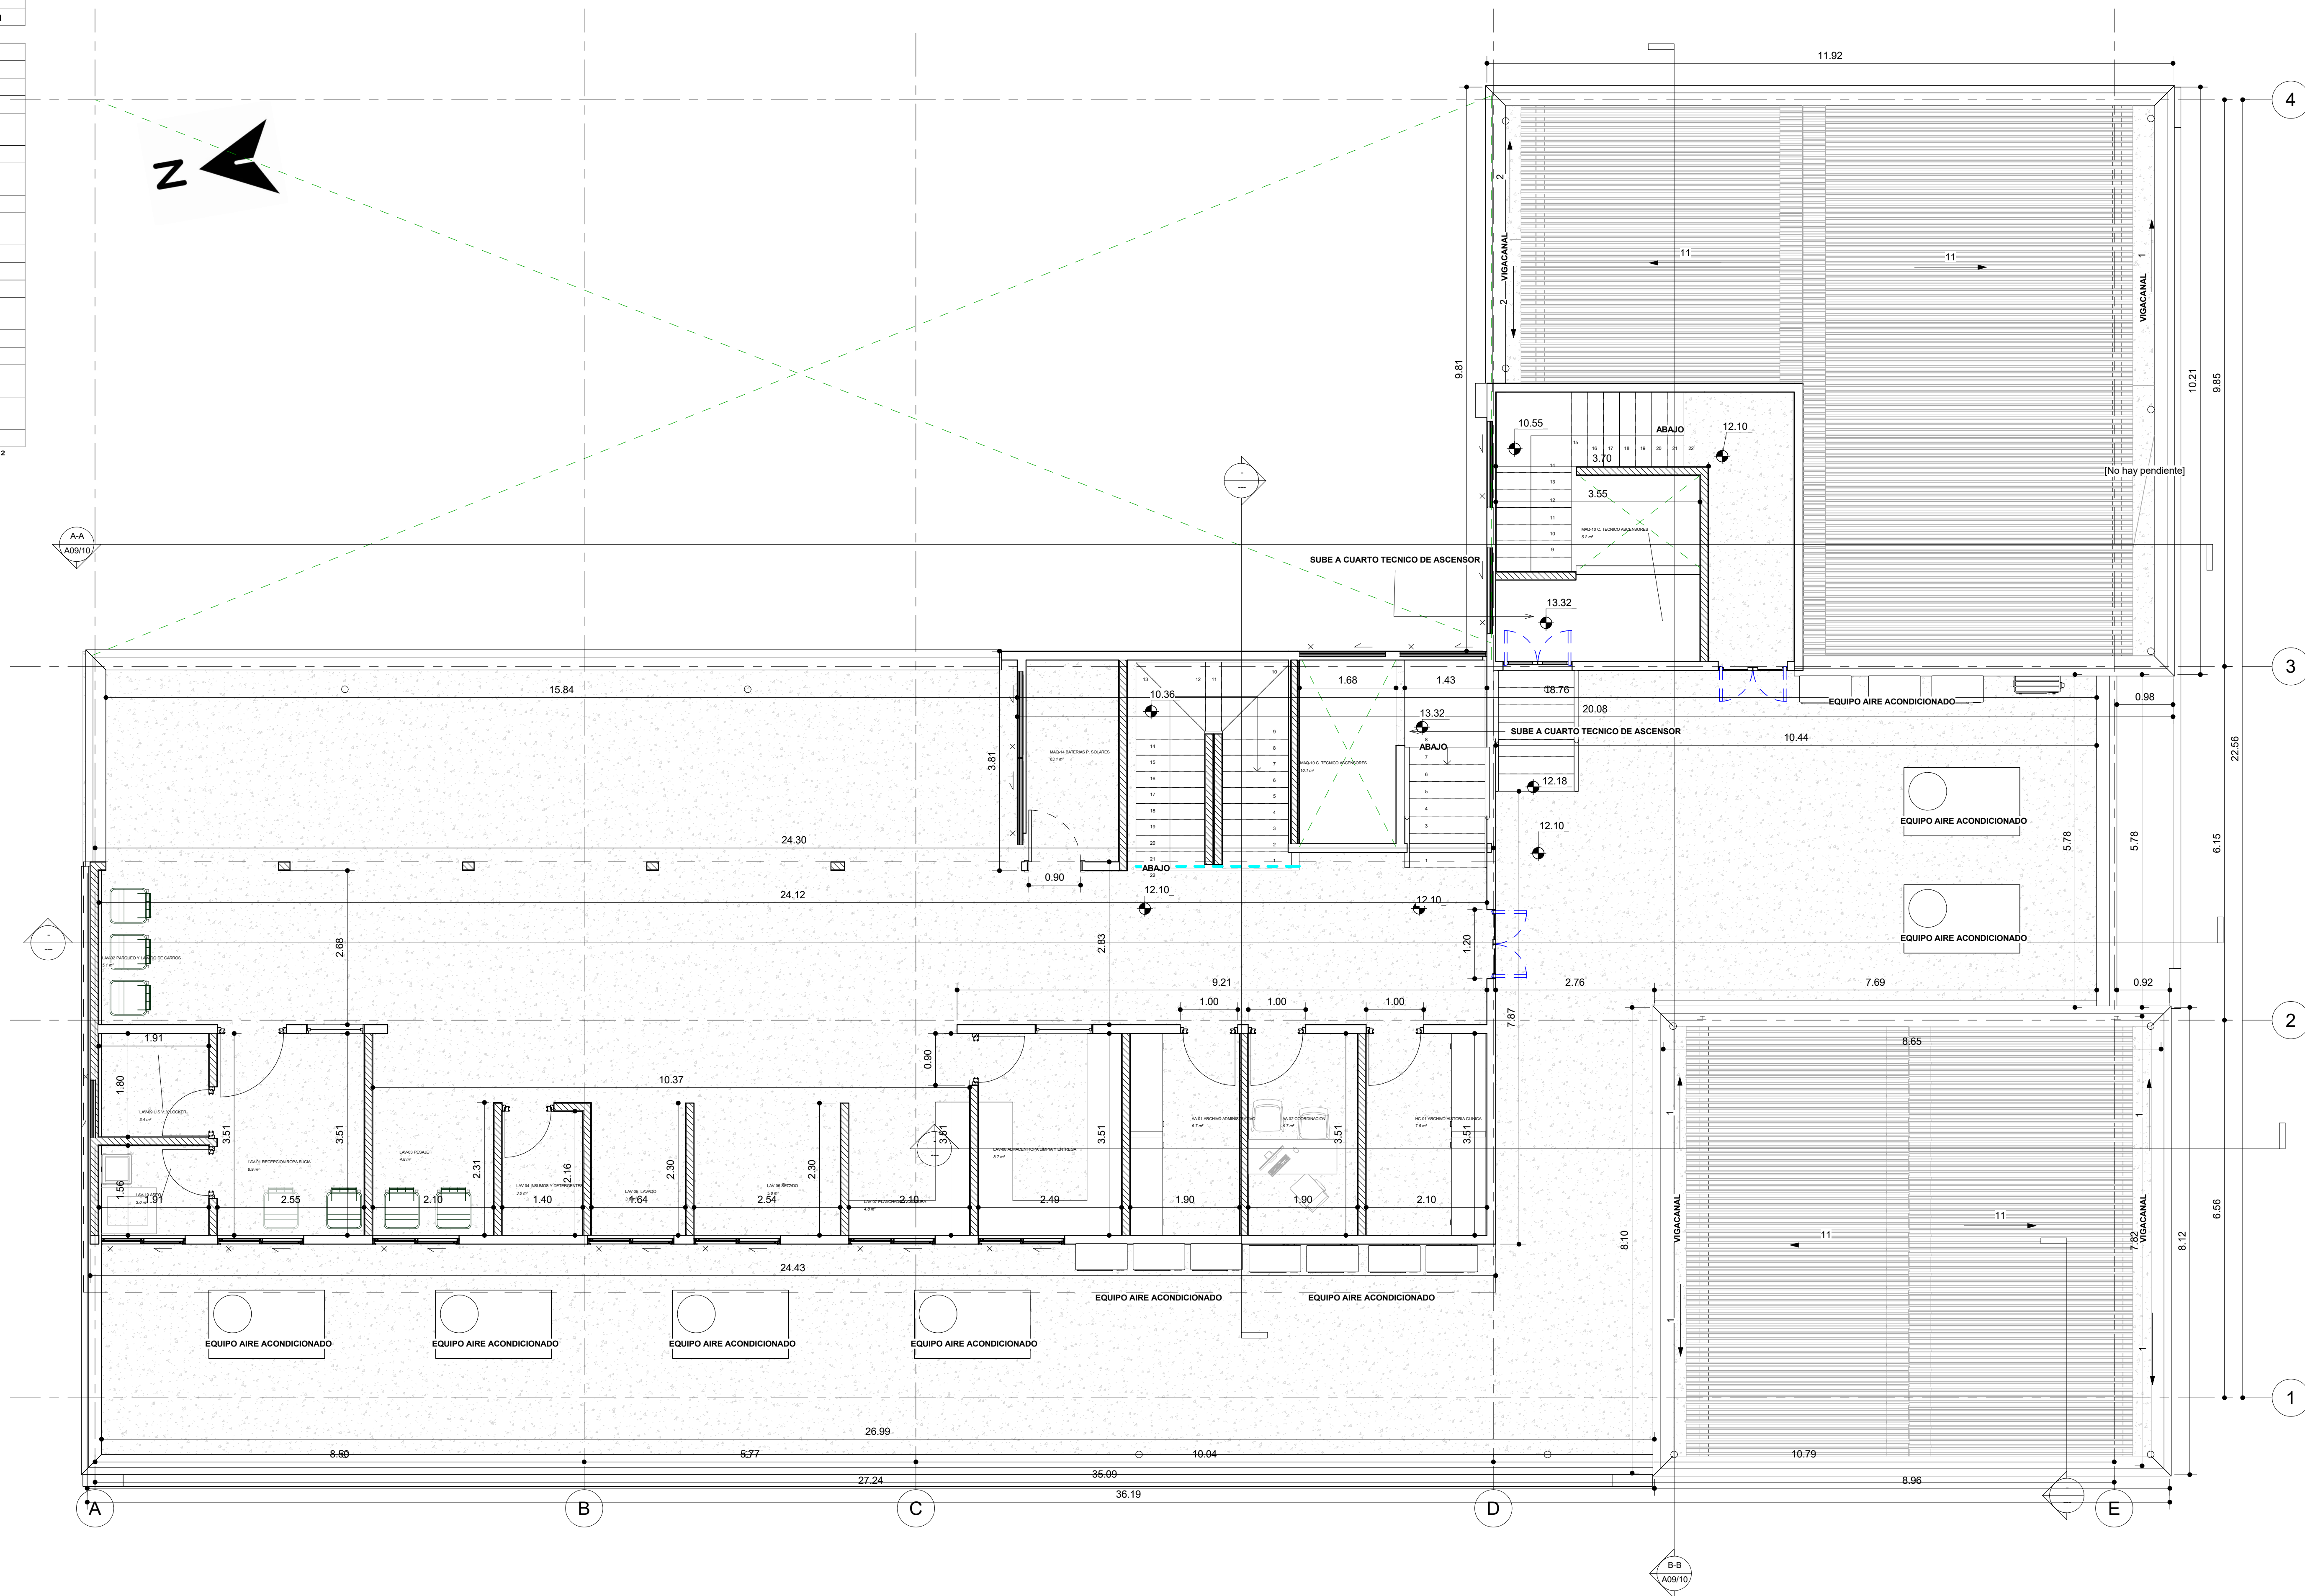

HOSPITAL PALESTINA
E.S.E HOSPITAL CAMILO
TRUJILLO SILVA

CONSTRUCCION HOSPITAL
NIVEL PRIMARIO DE
ATENCIÓN ESE CAMILO
TRUJILLO SILVA DEL
MUNICIPIO DE PALESTINA-
HUILA

USO
INSTITUCIONAL



NOTA 1: Todos los elementos
que no están consignados en
estos planos o en los planos de
proyectos técnicos no son
responsabilidad del equipo
profesional de diseñadores del
proyecto.

NOTA 2: Todos los elementos
que requieren de solución
estructural harán parte del
proyecto estructural diseñado
por el ingeniero a cargo.

Observaciones

Titular de la licencia

E.S.E HOSPITAL CAMILO
TRUJILLO SILVA

Gerente:

Dr. LEONARDO VERA YARA

Consultor:

Diseño Arquitectónico

Ing. Javier Abello Ramirez
Mat. A16402018-1075269146

Vo. Bo. Supervisión
Técnica

Fecha:
28/01/2026

Contenido:
-Planta arquitectonica terraza
-Cuadro de areas

escala: 1: 50

Terraza

A06/10

