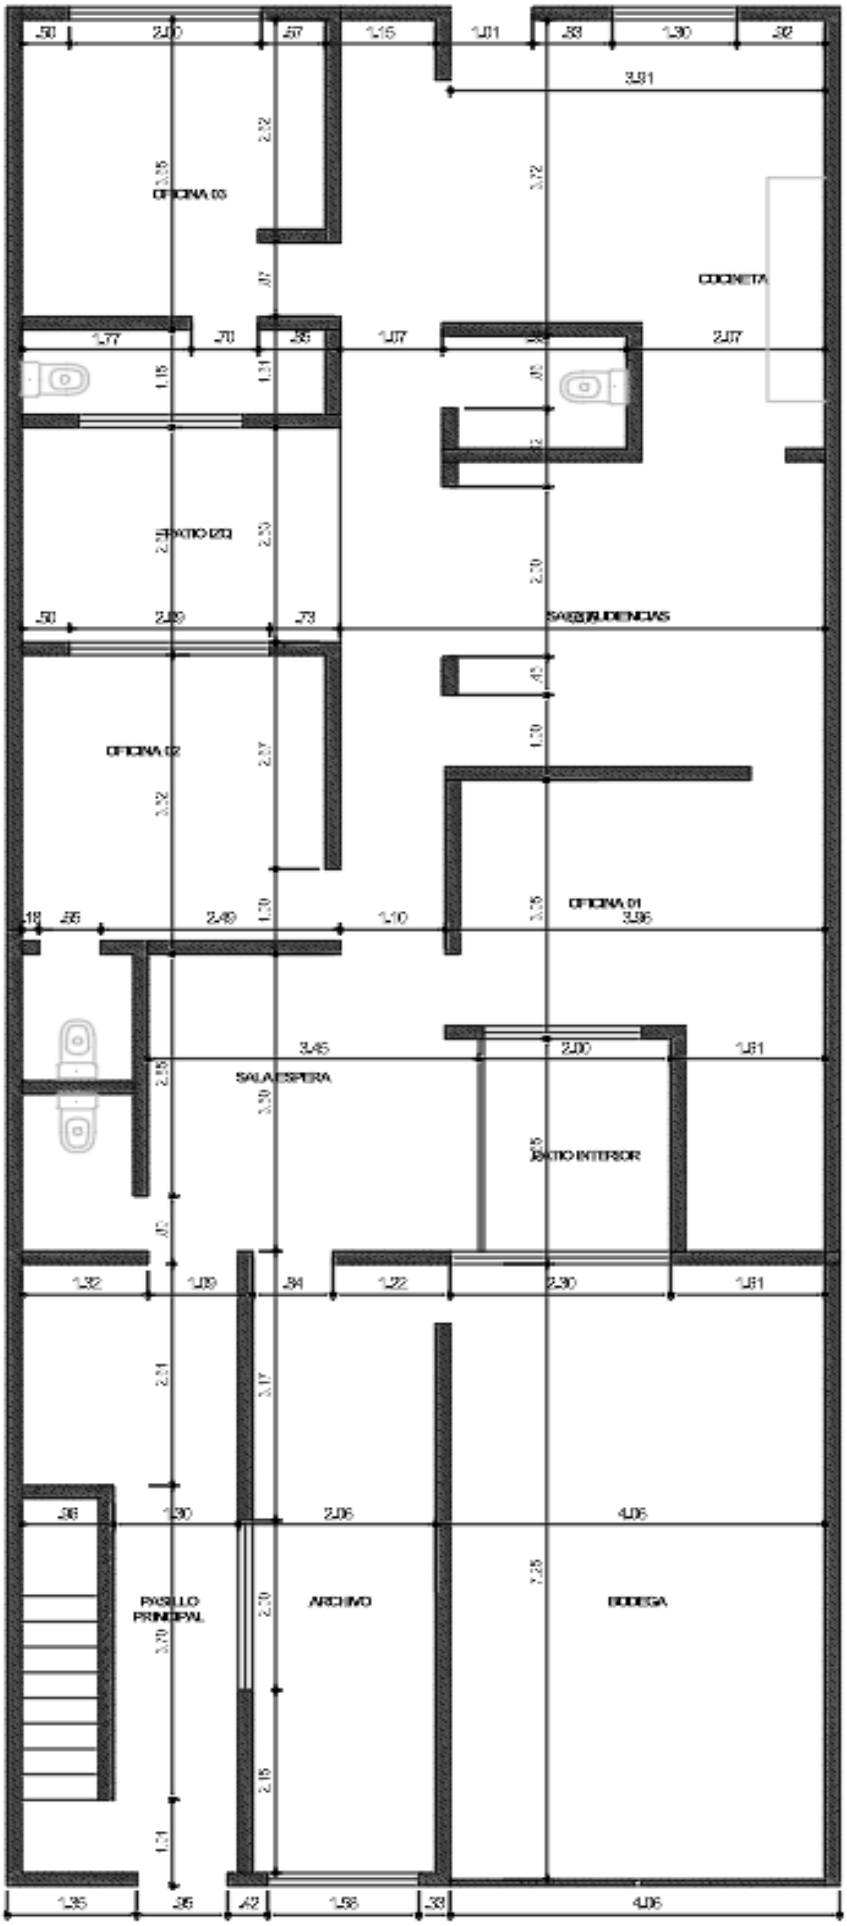


PLANTA ARQUITECTONICA PISO 1

PALACIO JUSTICIA RIO FRIO