




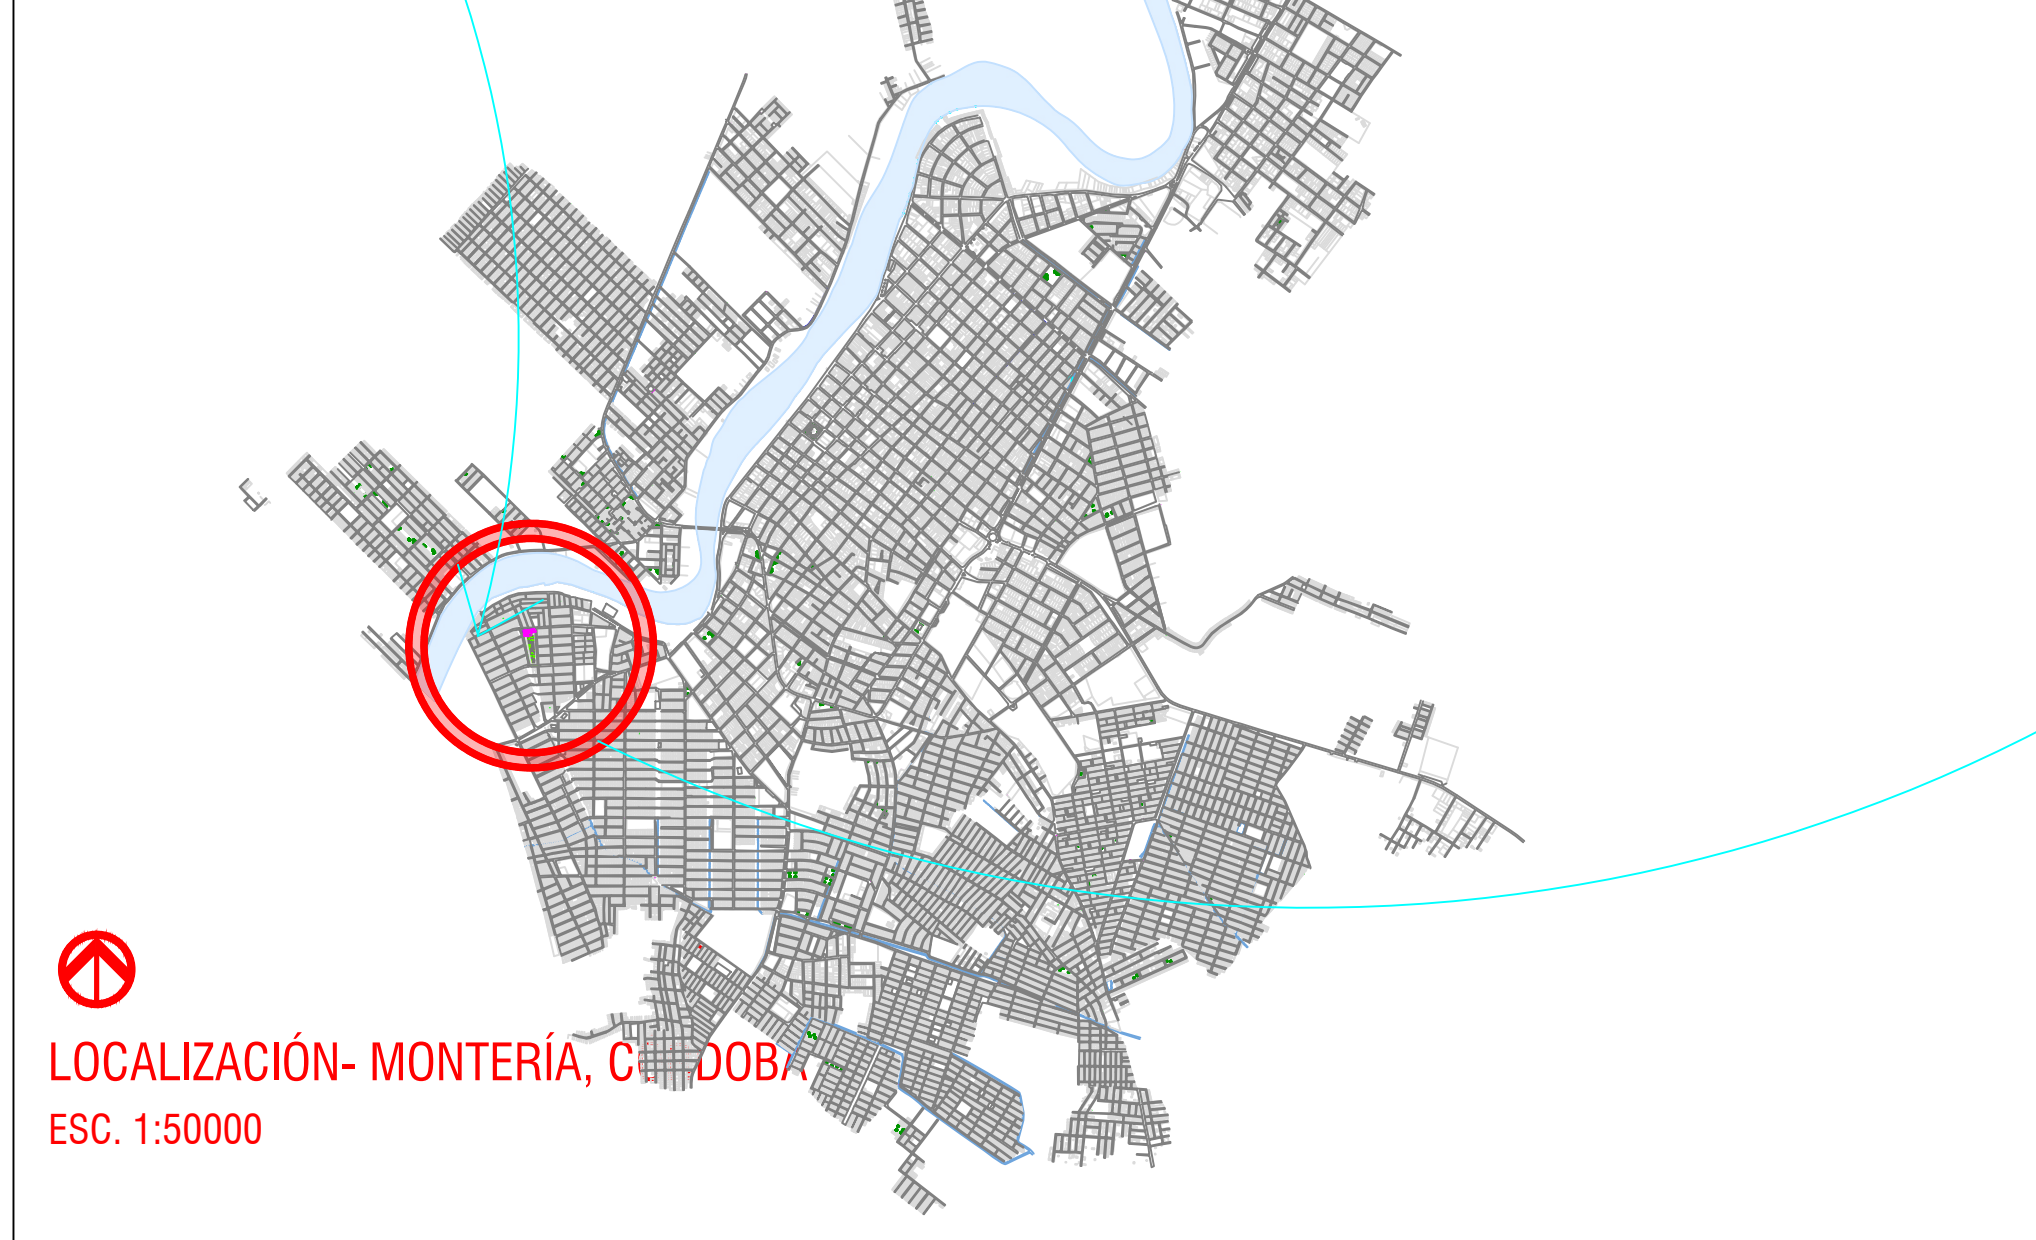


LOCALIZACIÓN- MONTERÍA, C. DOBA
ESC. 1:50000

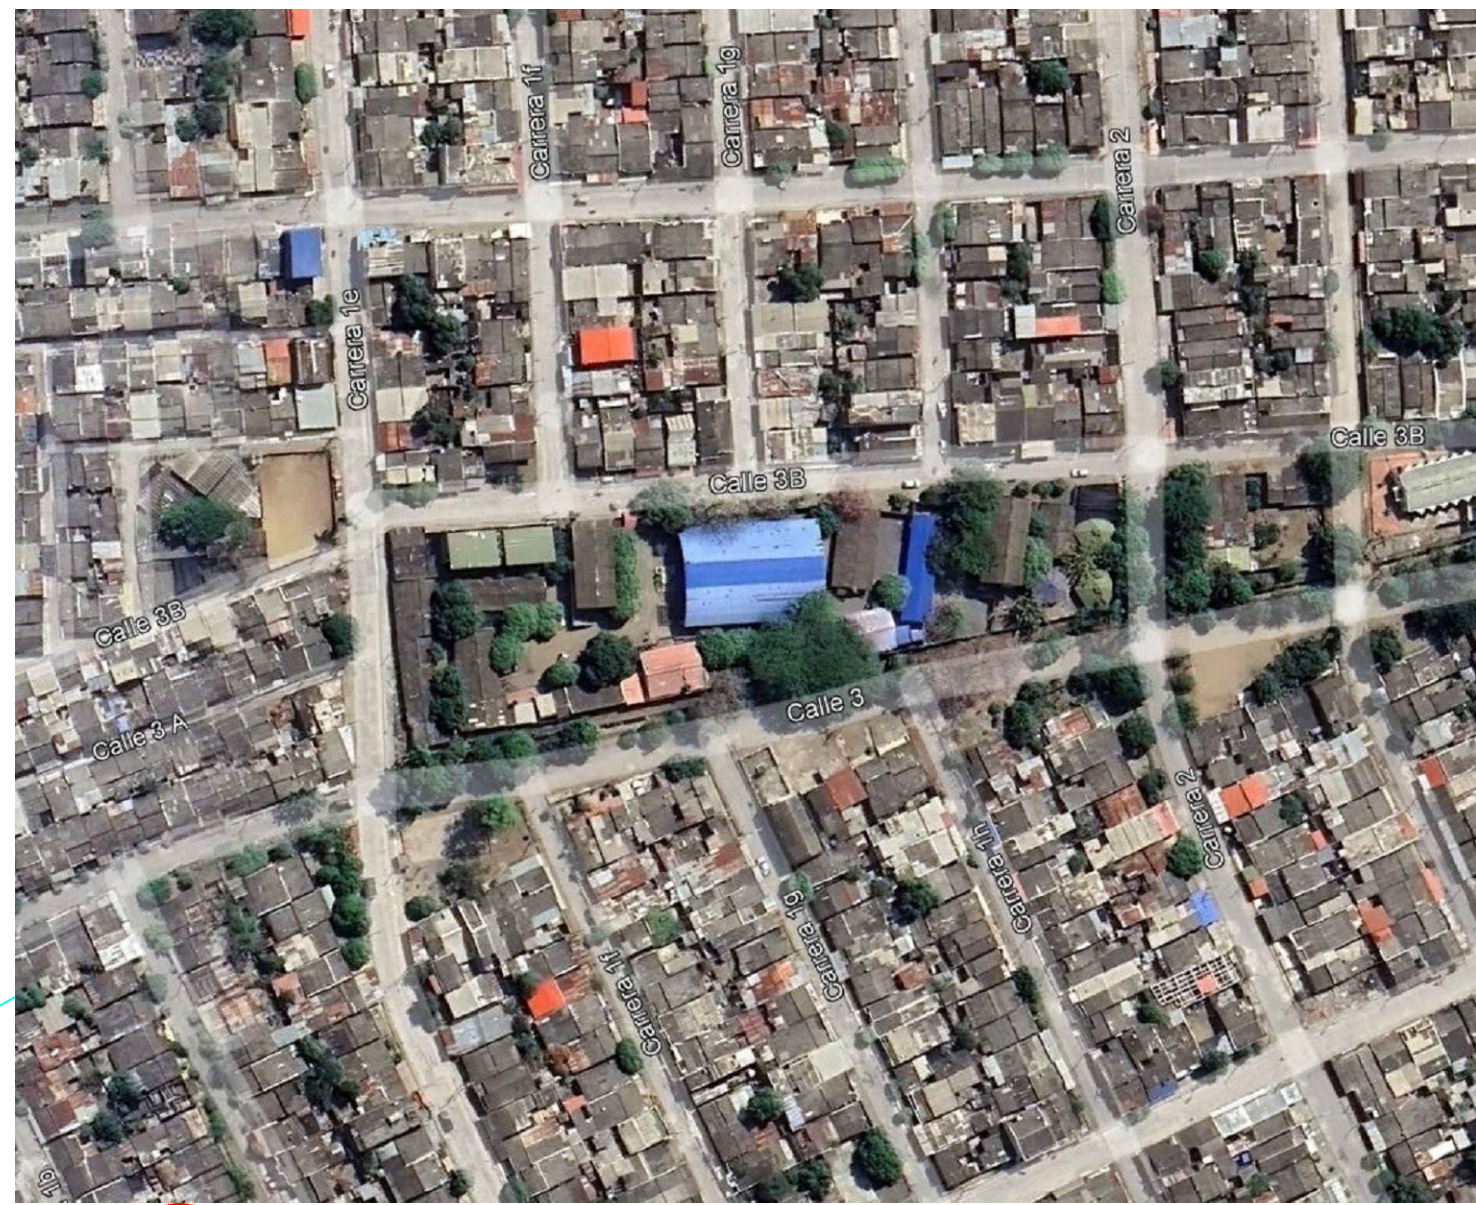


LOCALIZACIÓN IE SANTA MARIA
ESC. 1:1500

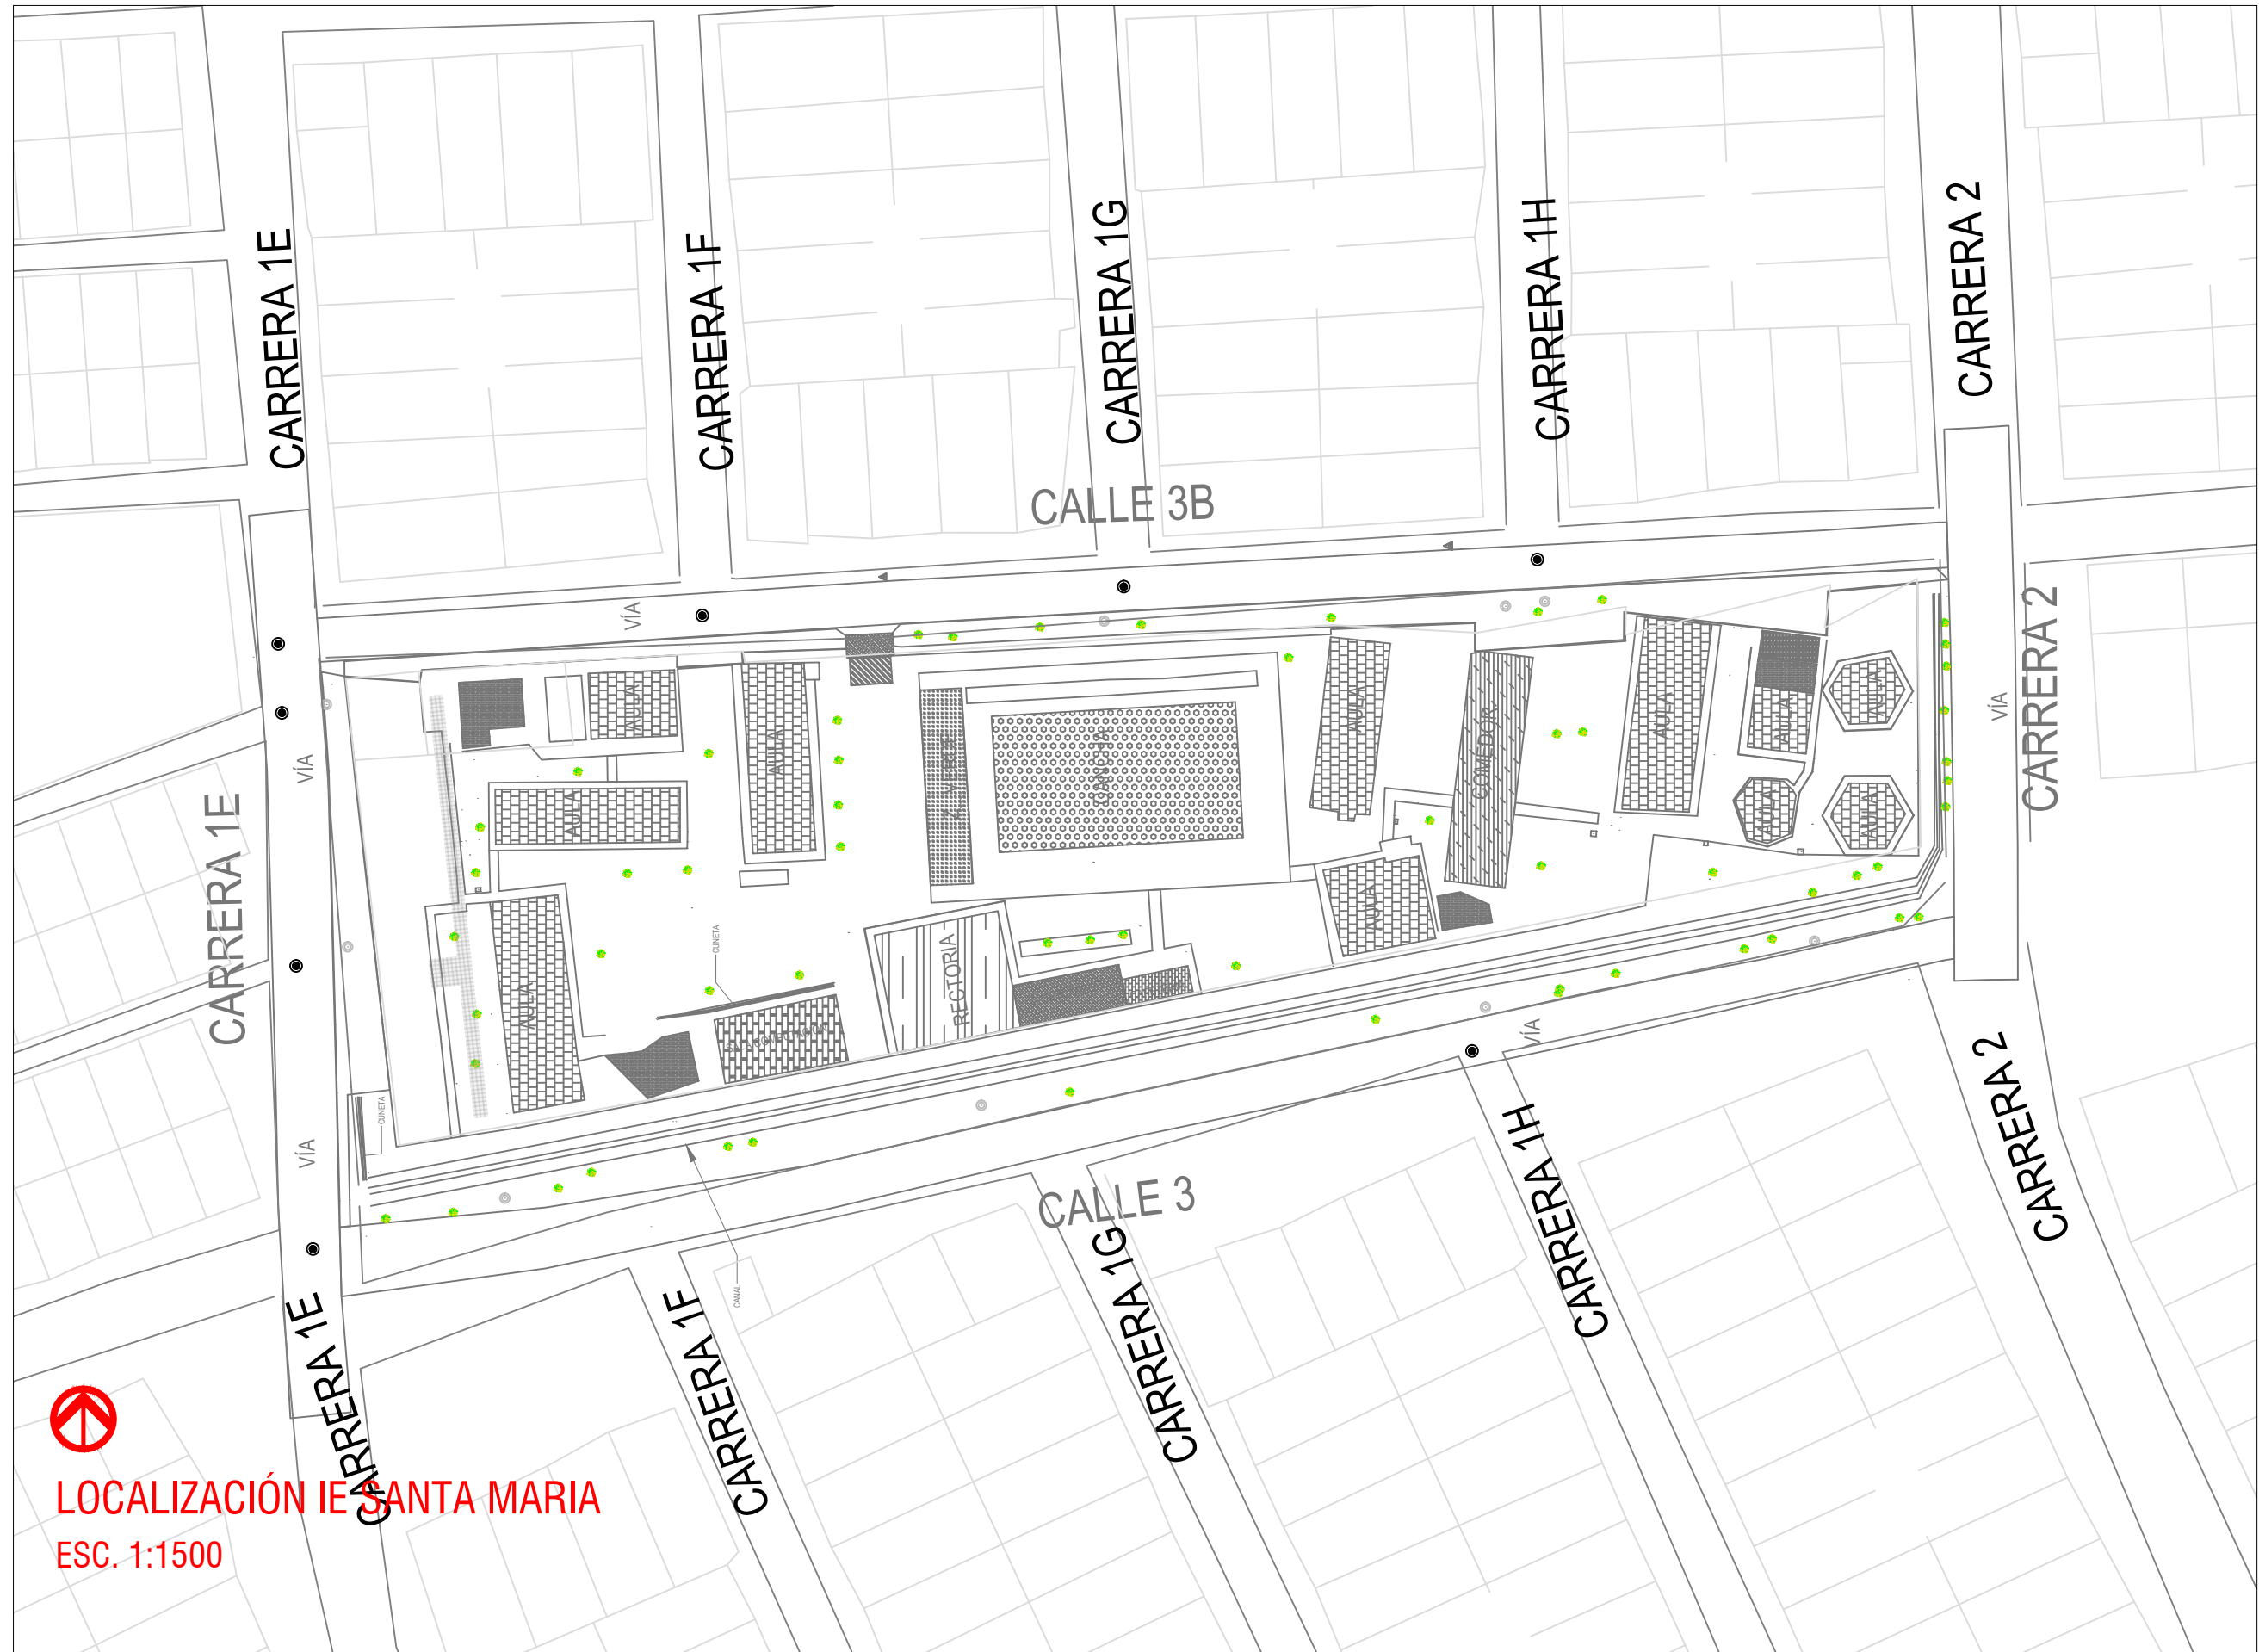

LOCALIZACIÓN IE SANTA MARIA
ESC. 1:1500

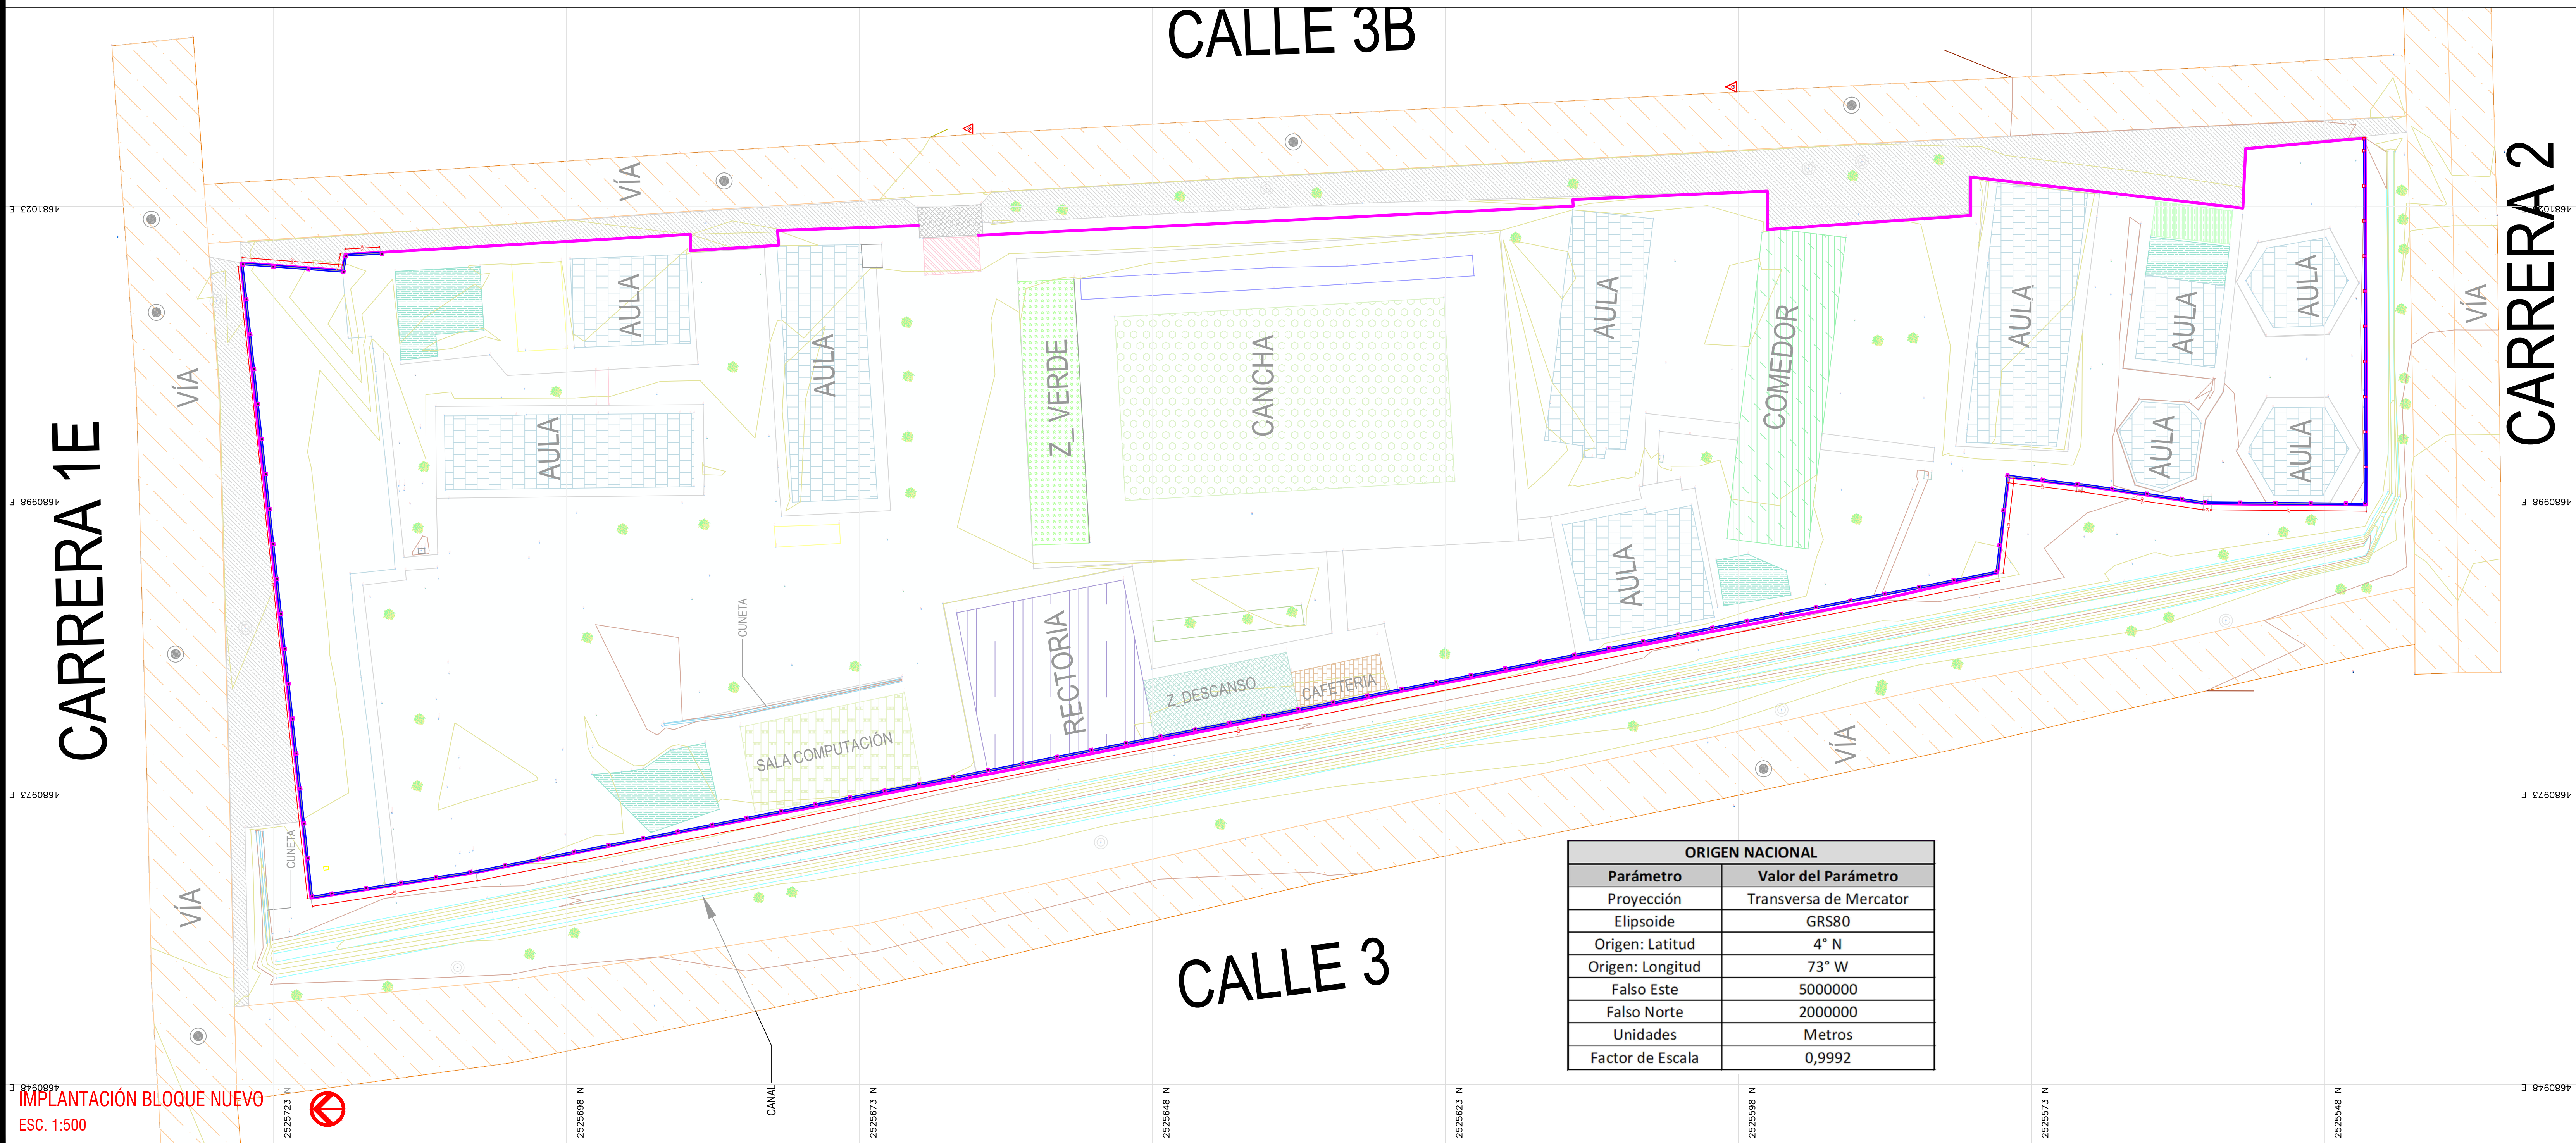

ORIGEN NACIONAL	
Parámetro	Valor del Parámetro
Proyección	Transversa de Mercator
Elipsoide	GRS80
Origen: Latitud	4° N
Origen: Longitud	73° W
Falso Este	5000000
Falso Norte	2000000
Unidades	Metros
Factor de Escala	0,9992

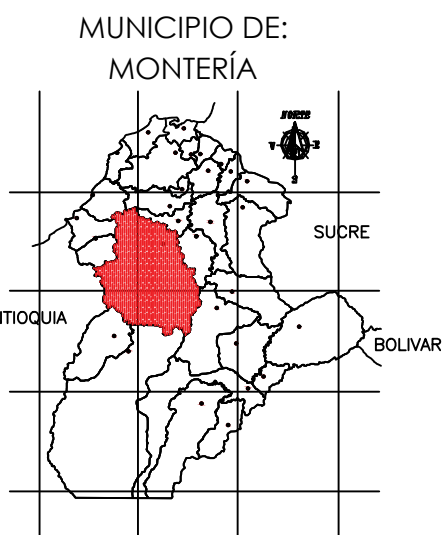

PROYECTO
"ESTUDIOS, DISEÑOS,
CONSTRUCCIÓN Y
MANTENIMIENTO DE
INFRAESTRUCTURA FÍSICA EN
INSTITUCIONES EDUCATIVAS DEL
MUNICIPIO DE MONTERÍA"

LOCALIZACIÓN:
MUNICIPIO DE MONTERÍA
BARRIO SANTA FE
CLL 3 A CR 1 Y 2 ZONA ESCOLAR

EQUIPO DE DISEÑO Y DESARROLLO

HUGO ALBERTO SALGADO SOLANO
MATRICULA PROFESIONAL NO.
A08032002-15725051

CONTIENE
INSTITUCIÓN EDUCATIVA SANTA MARIA

- LOCALIZACIÓN
- CUADRO DE ÁREAS
- PLANO DE IMPLANTACIÓN

COLABORADORES

CONVENCIONES

OBSERVACIONES

NOMBRE DEL ARCHIVO
P-400-IE SANTA MARIA


FECHA
ABRIL 2025

ESCALA
INDICADA


PLANO
01

DE
10


PLANTA GENERAL CERRAMIENTO PERIMETRAL

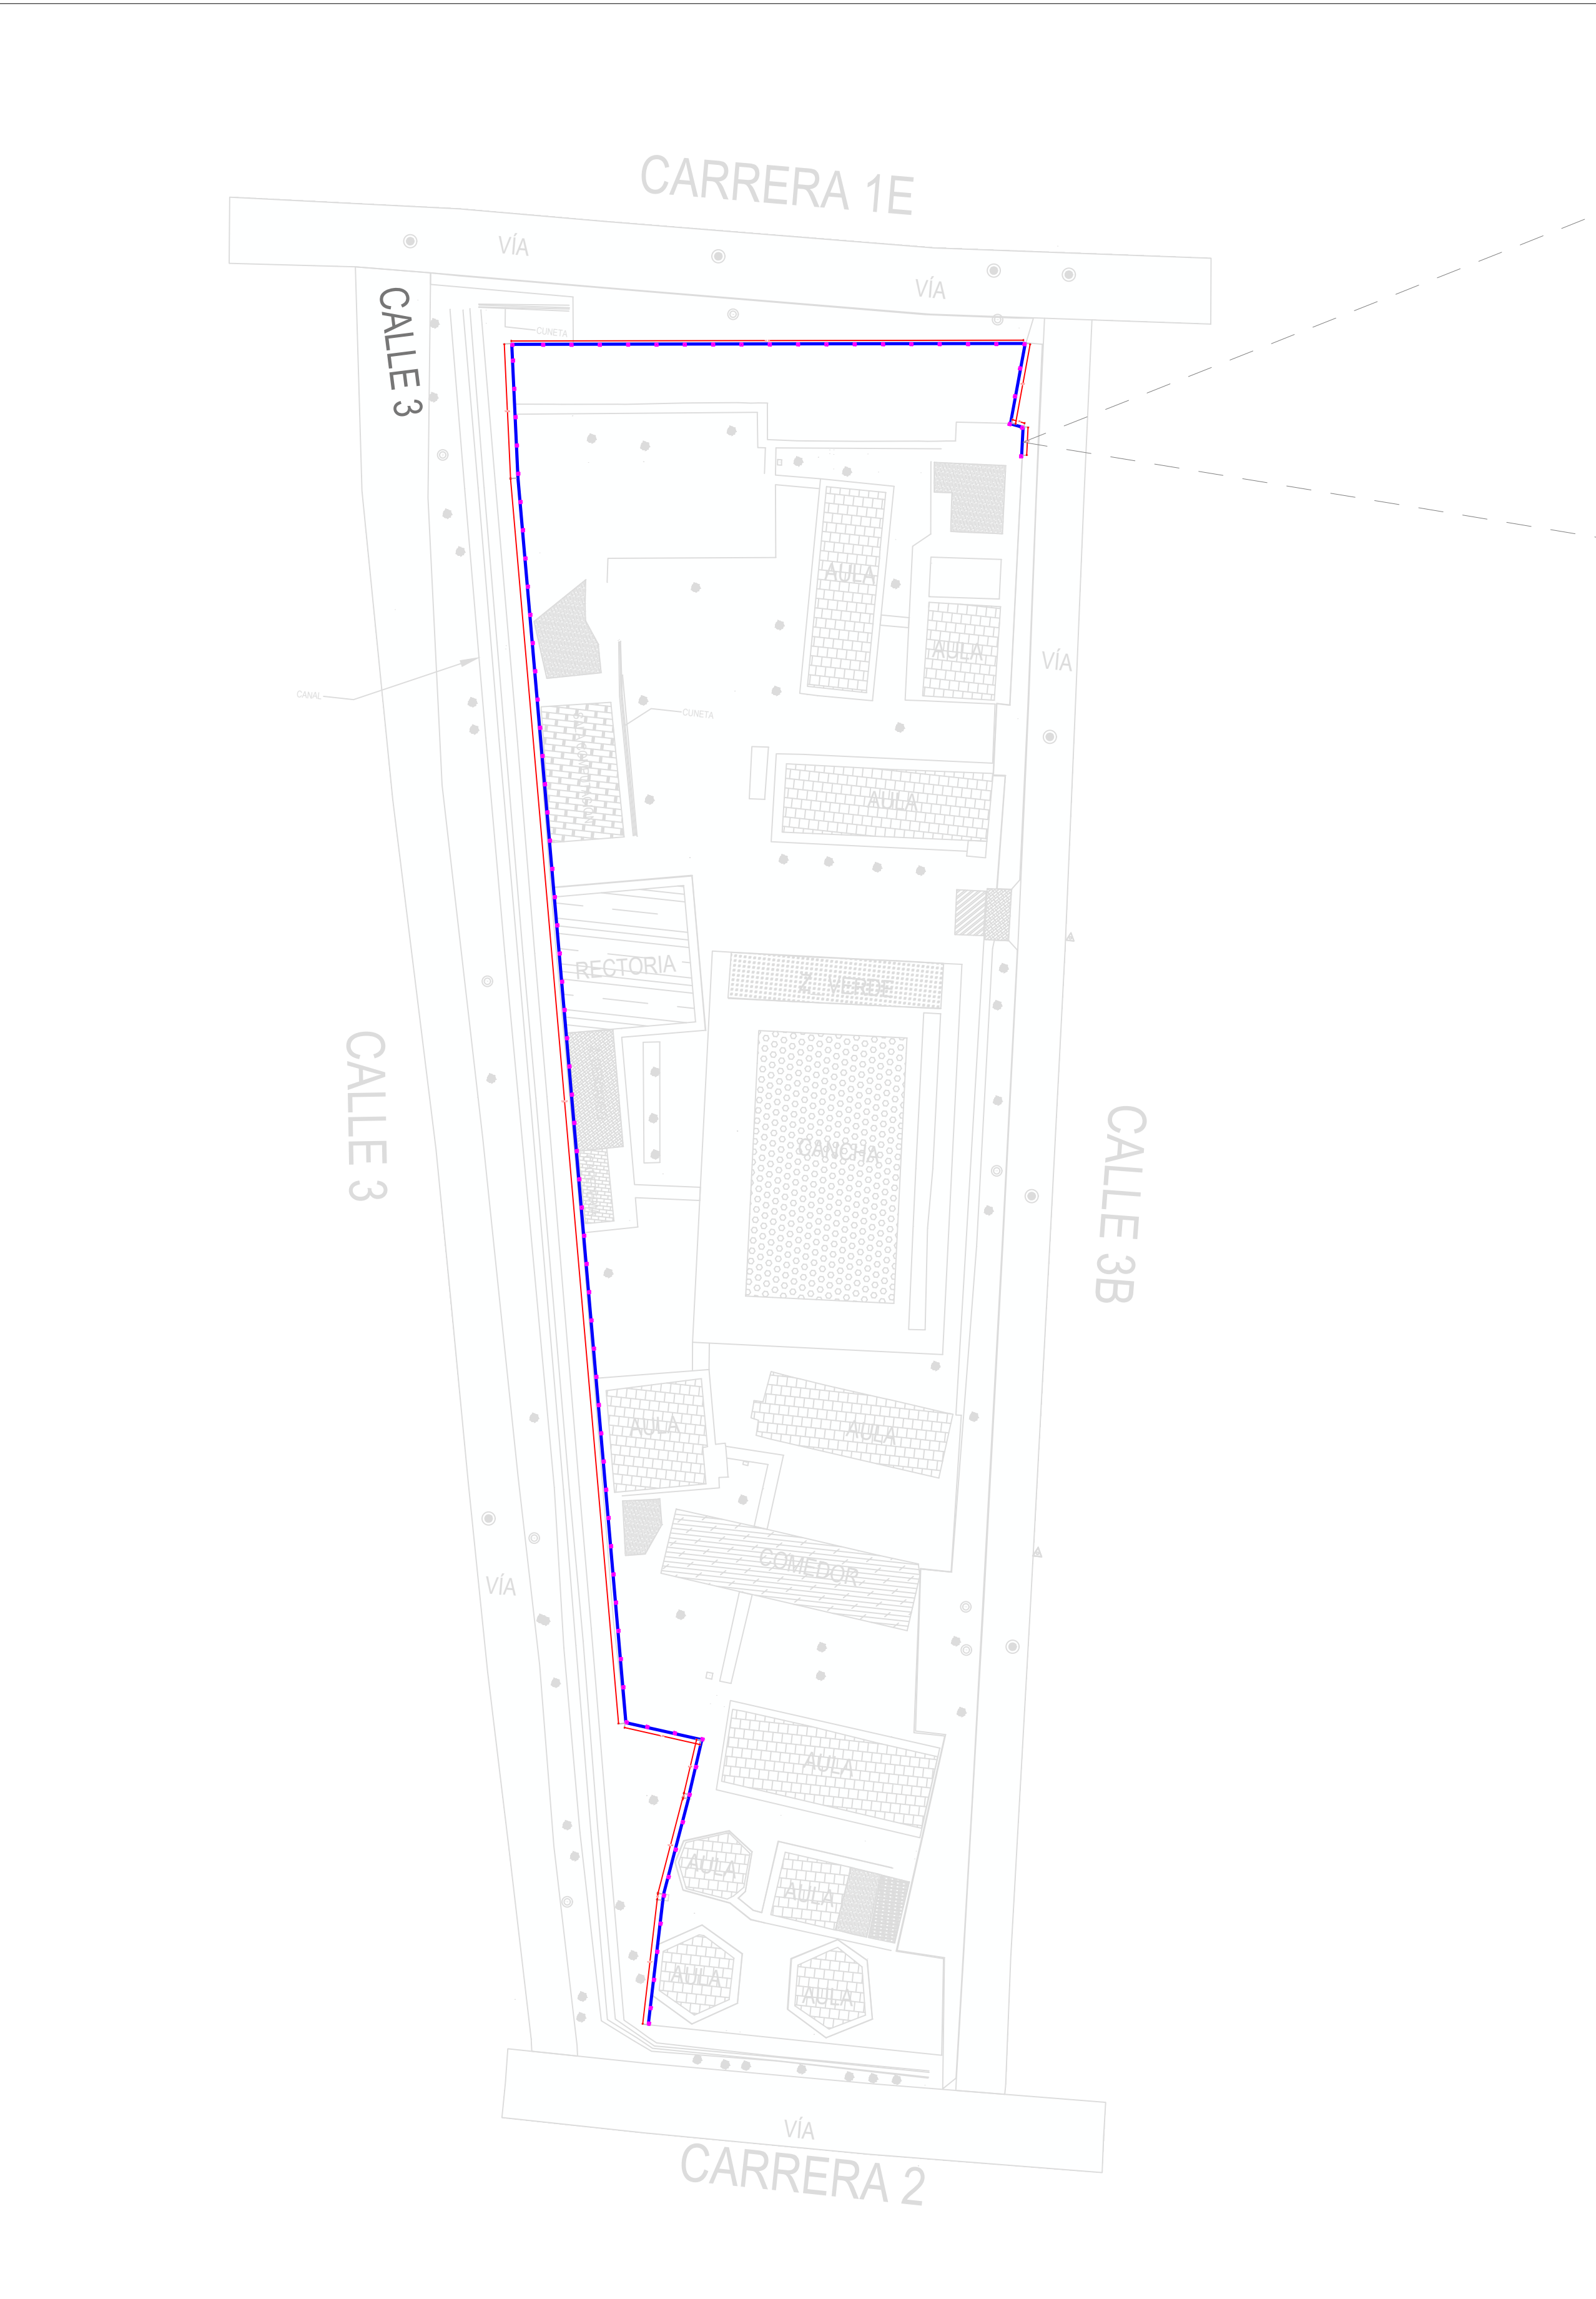

DETALLE DE MURO DE CERRAMIENTO - ESC 1:10

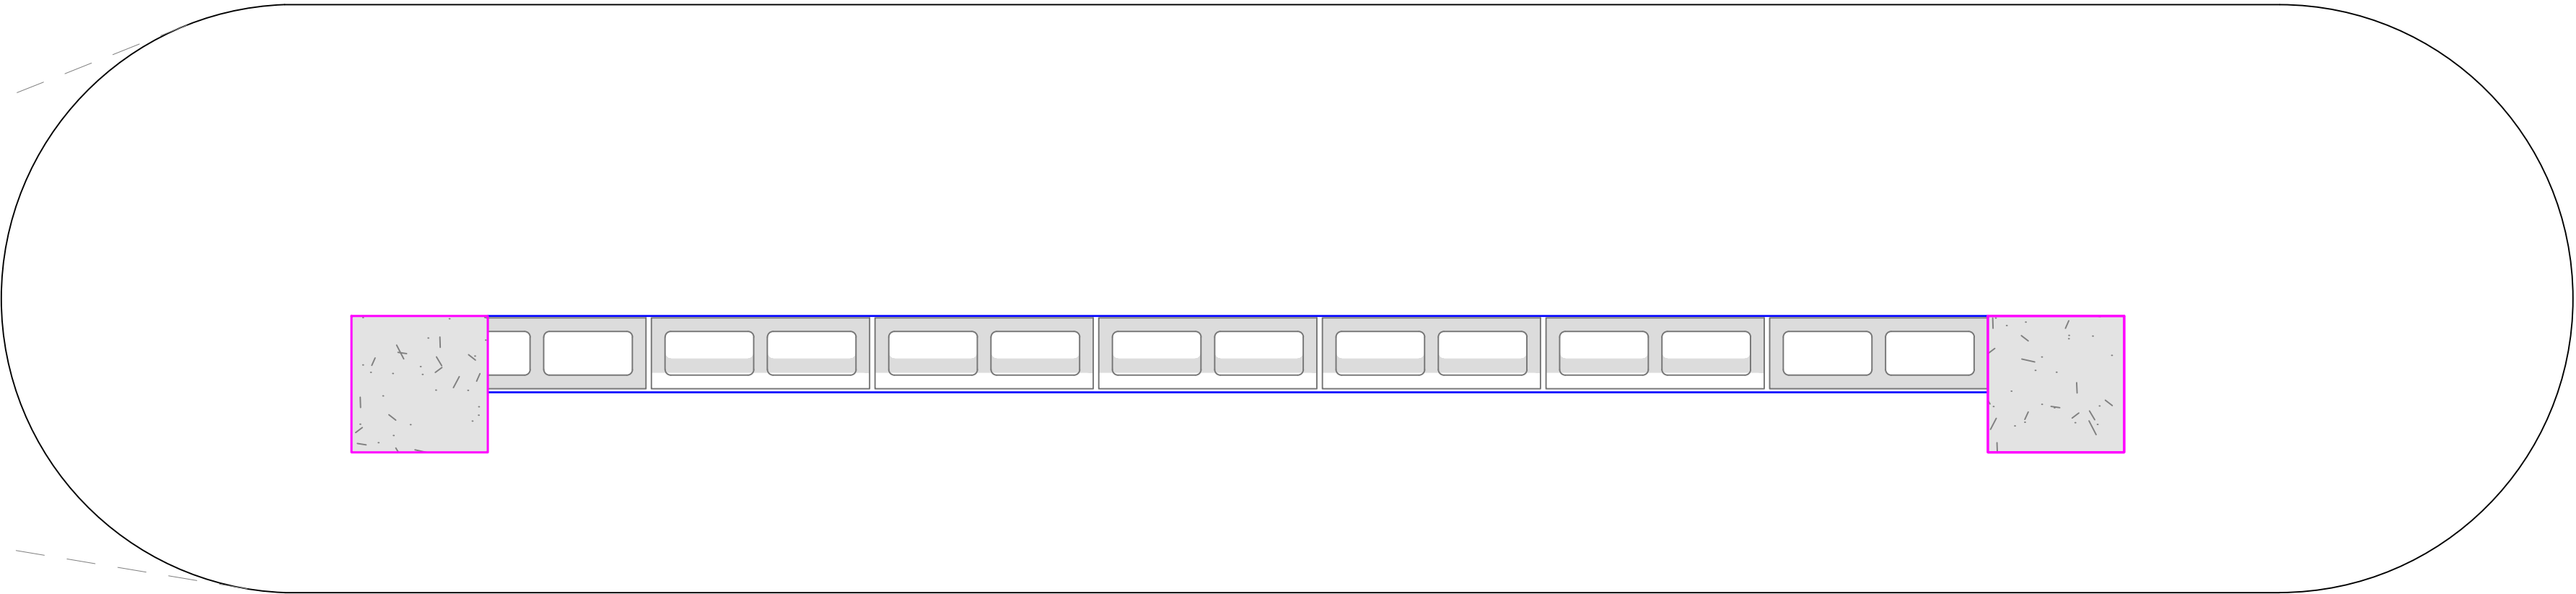

DETALLE TÍPICO DE MURO DE CERRAMIENTO - ESC 1:10

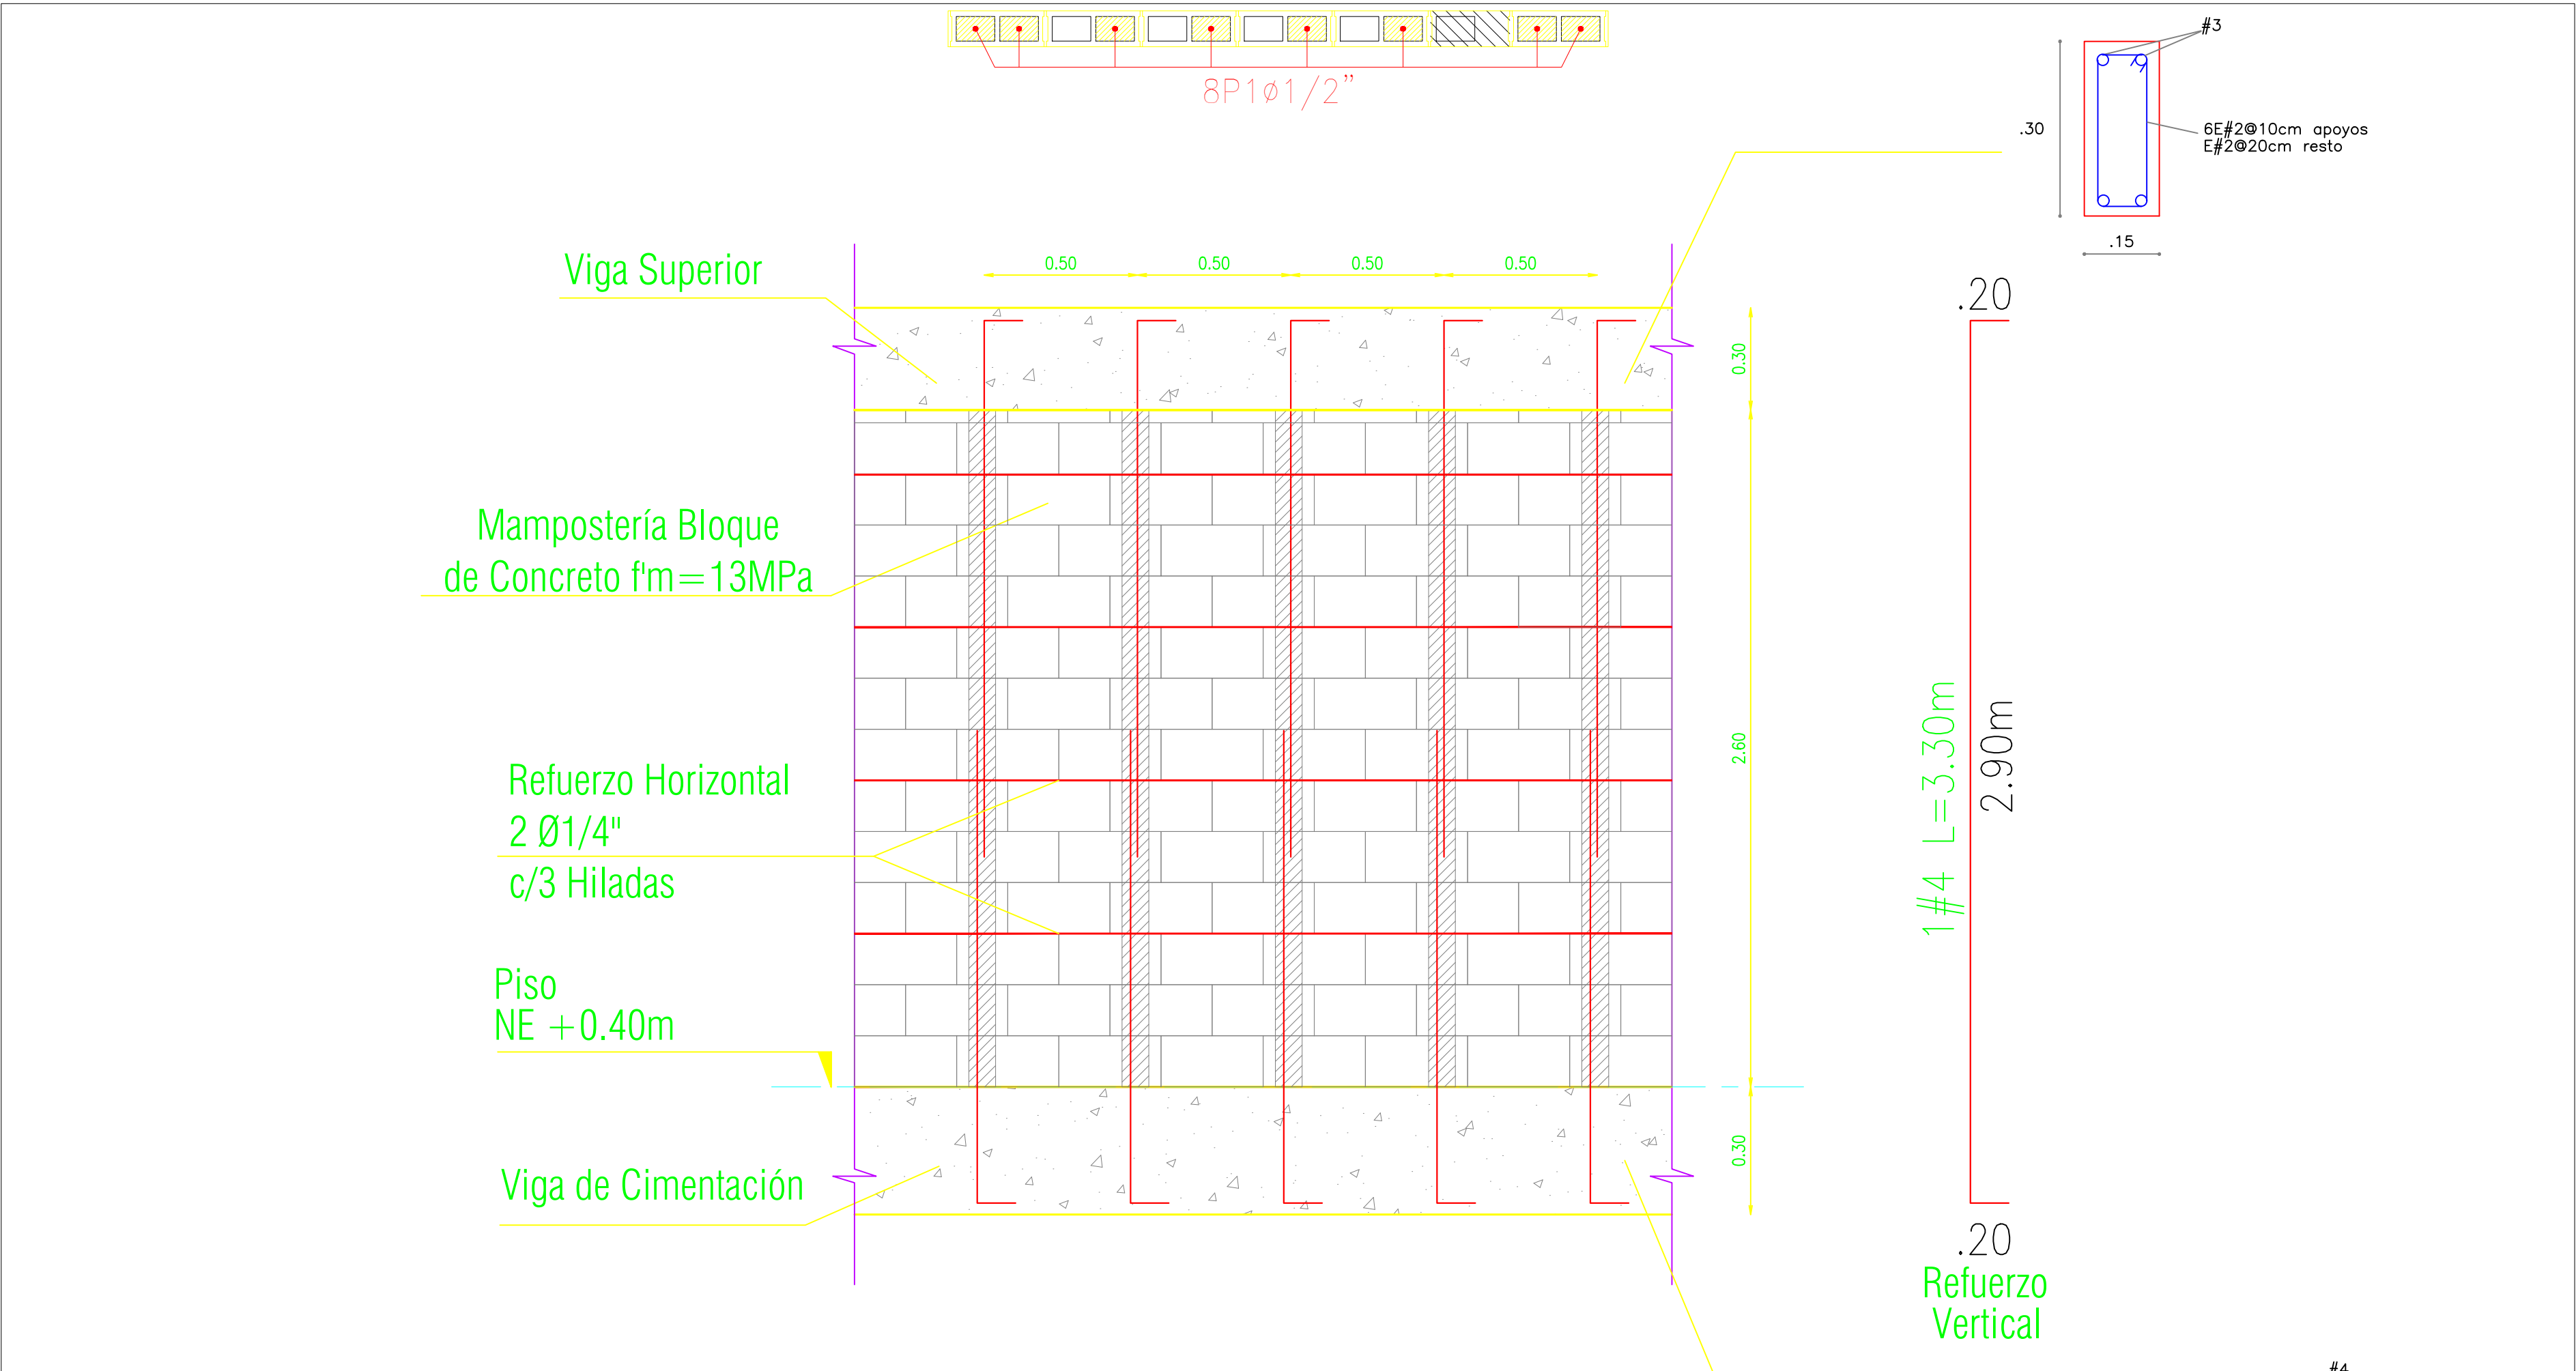

MURO DE CERRAMIENTO:

METROS LINEALES DE MURO: 253.4129 M

CANTIDAD DE COLUMNAS: 87

MUNICIPIO DE:
MONTERÍA

PROYECTO

"ESTUDIOS, DISEÑOS,
CONSTRUCCIÓN Y
MANTENIMIENTO DE
INFRAESTRUCTURA FÍSICA EN
INSTITUCIONES EDUCATIVAS DEL
MUNICIPIO DE MONTERÍA"

LOCALIZACIÓN:

MUNICIPIO DE MONTERÍA
BARRIO SANTA FE
CLL 3 A CR 1 Y 2 ZONA ESCOLAR

EQUIPO DE DISEÑO Y DESARROLLO

HUGO ALBERTO SALGADO SOLANO
MATRICULA PROFESIONAL NO.
A08032002-15725051

CONTIENE

INSTITUCIÓN EDUCATIVA SANTA MARIA

- CERRAMIENTO

COLABORADORES

CONVENCIONES

OBSERVACIONES

NOMBRE DEL ARCHIVO




P-002-IE SANTA MARIA

FECHA	ESCALA
ABRIL 2025	INDICADA

PLANO	DE
02	/ 10

PLANTA/ CERRRAMIENTO NORTE PARTE 1

ESC: 1:50

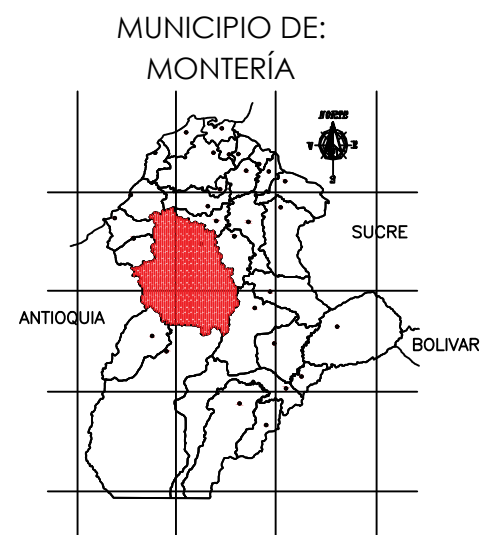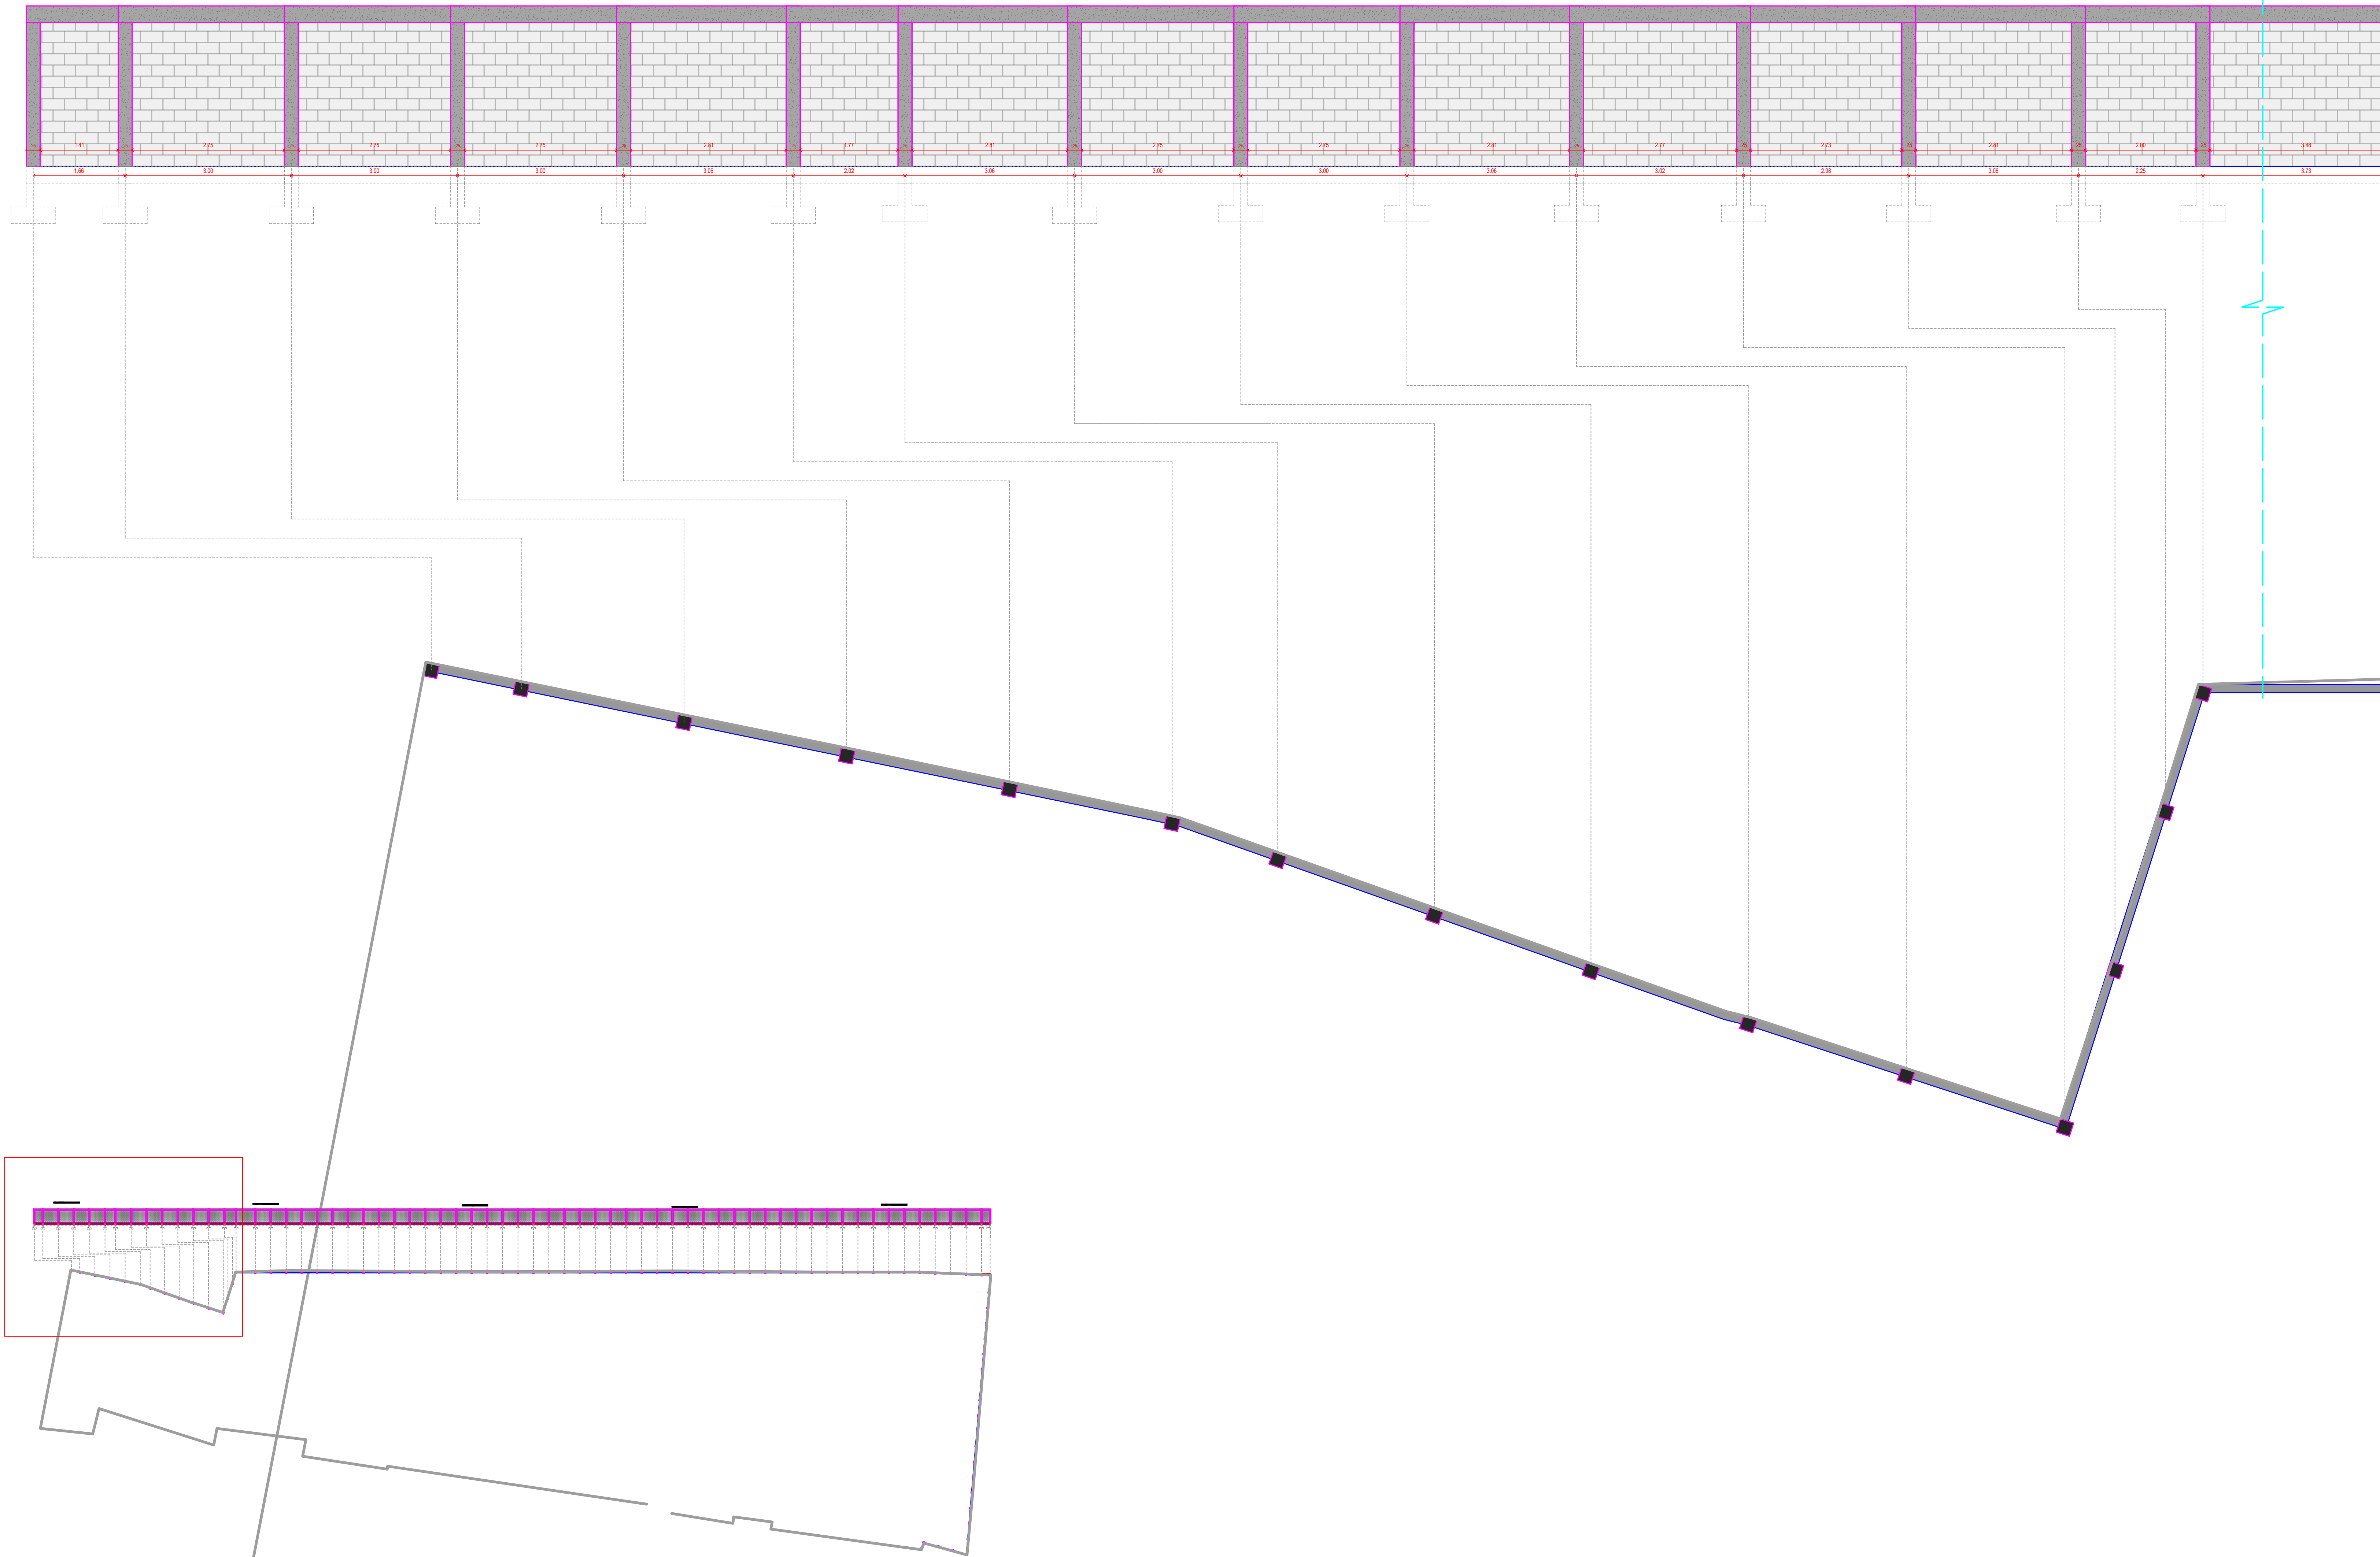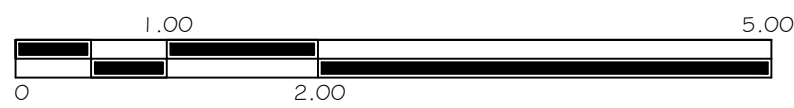

PROYECTO

"ESTUDIOS, DISEÑOS, CONSTRUCCIÓN Y MANTENIMIENTO DE INFRAESTRUCTURA FÍSICA EN INSTITUCIONES EDUCATIVAS DEL MUNICIPIO DE MONTERÍA"


LOCALIZACIÓN:

MUNICIPIO DE MONTERÍA

BARRIO SANTA FE

CLL 3 A CR 1 Y 2 ZONA ESCOLAR

EQUIPO DE DISEÑO Y DESARROLLO

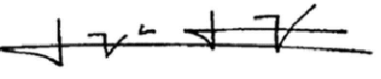

HUGO ALBERTO SALGADO SOLANO

MATRÍCULA PROFESIONAL NO. A08032002-15725051

CONTIENE

INSTITUCIÓN EDUCATIVA SANTA MARIA

- CERRRAMIENTO

COLABORADORES

CONVENCIONES

OBSERVACIONES

NOMBRE DEL ARCHIVO

F-400- IE SANTA MARIA

FECHA

ABRIL 2025

ESCALA

INDICADA

PLANO




03

DE

10

PLANTA/ CERRAMIENTO NORTE PARTE 2

ESC: 1:50

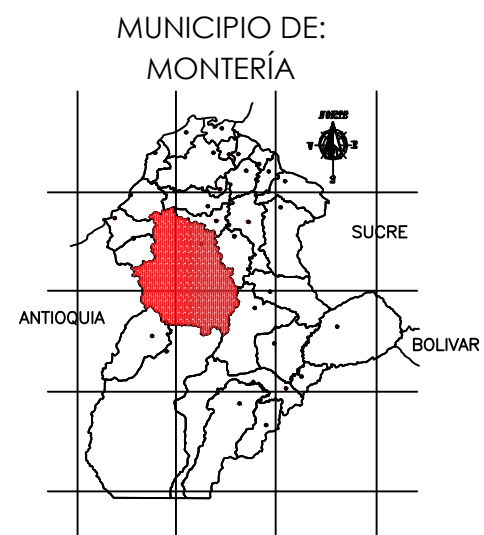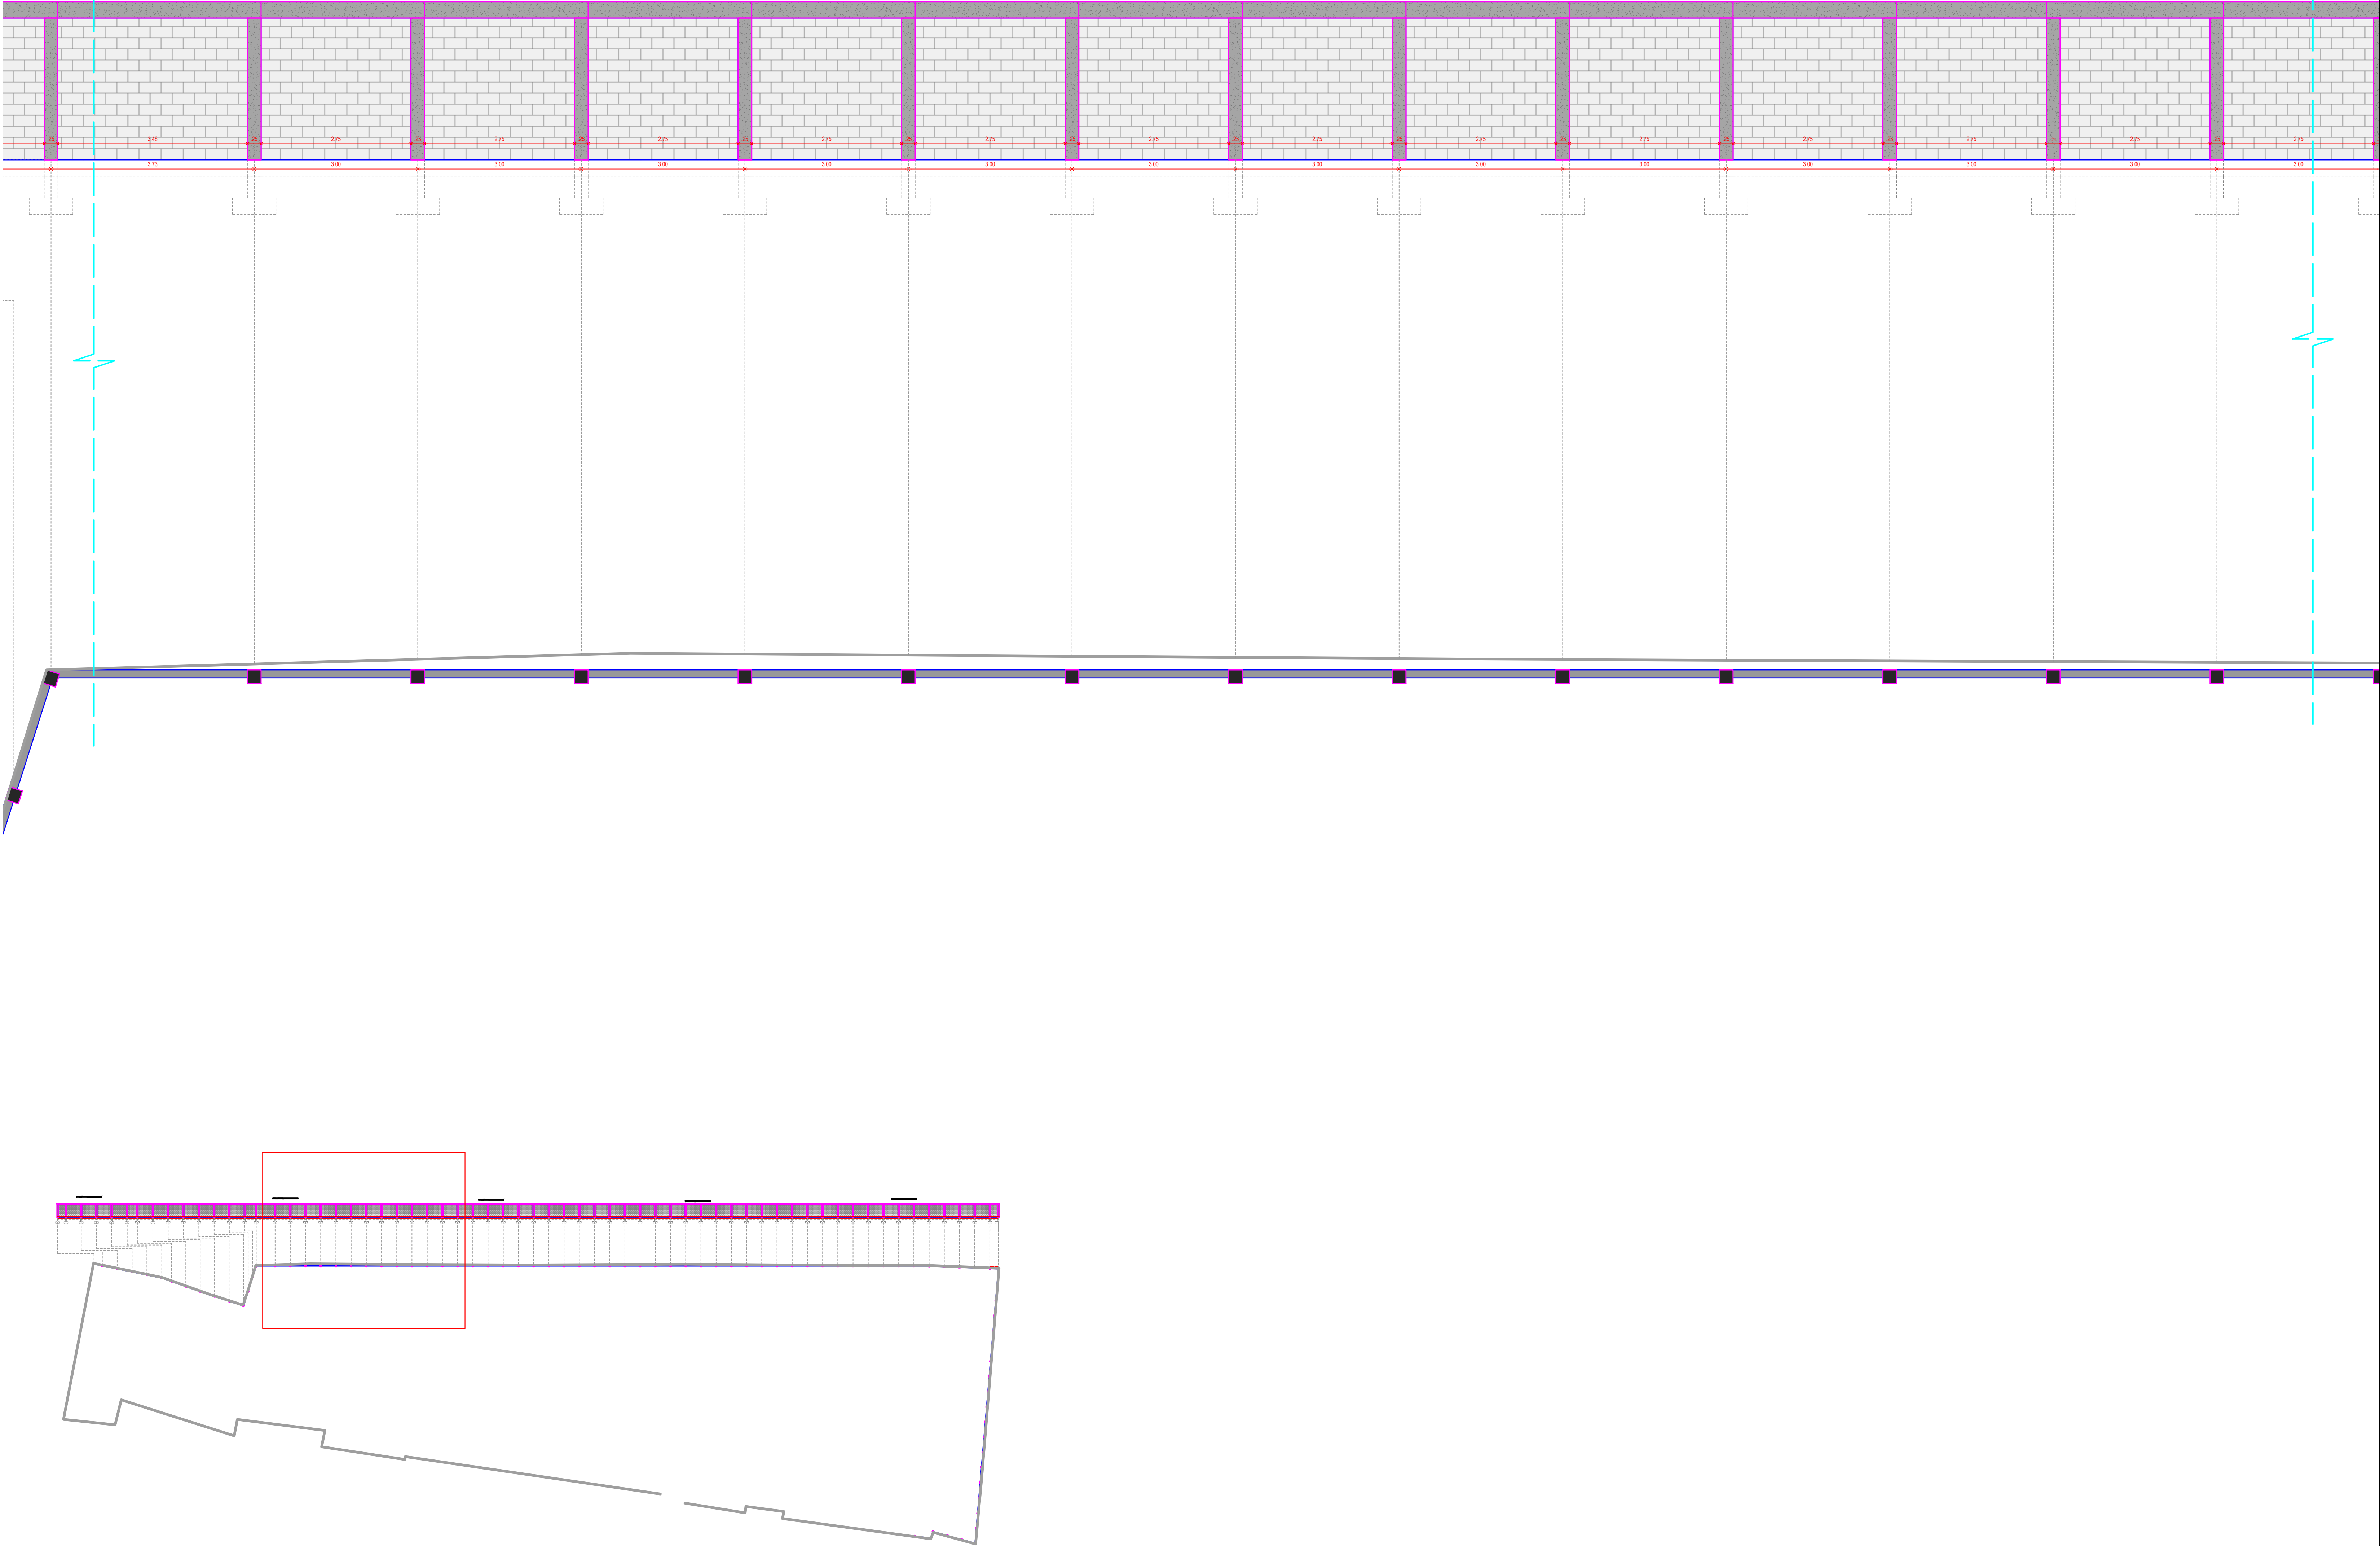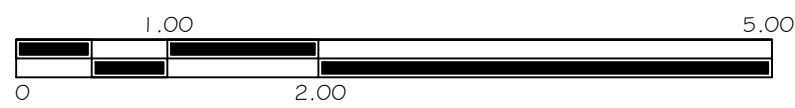

PROYECTO

"ESTUDIOS, DISEÑOS, CONSTRUCCIÓN Y MANTENIMIENTO DE INFRAESTRUCTURA FÍSICA EN INSTITUCIONES EDUCATIVAS DEL MUNICIPIO DE MONTERÍA"


LOCALIZACIÓN:

MUNICIPIO DE MONTERÍA

BARRIO SANTA FE

CLL 3 A CR 1 Y 2 ZONA ESCOLAR

EQUIPO DE DISEÑO Y DESARROLLO

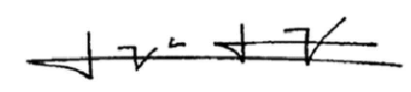

HUGO ALBERTO SALGADO SOLANO

MATRICULA PROFESIONAL NO. A08032002-15725051

CONTIENE

INSTITUCIÓN EDUCATIVA SANTA MARIA

- CERRAMIENTO

COLABORADORES

CONVENCIONES

OBSERVACIONES

NOMBRE DEL ARCHIVO

F-400- IE SANTA MARIA

FECHA

ABRIL 2025

ESCALA

INDICADA

PLANO




04

DE

10

PLANTA/ CERRRAMIENTO NORTE PARTE 3

ESC: 1:50

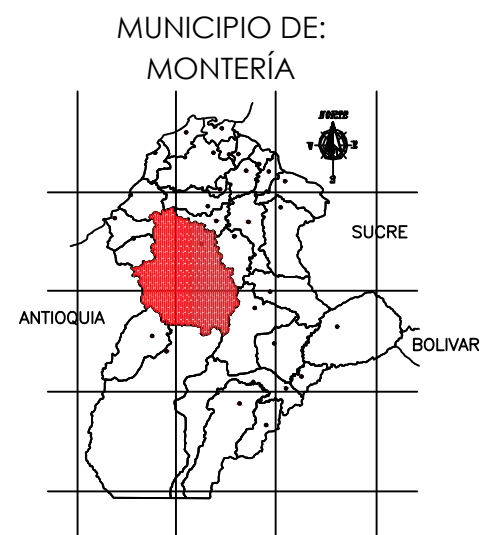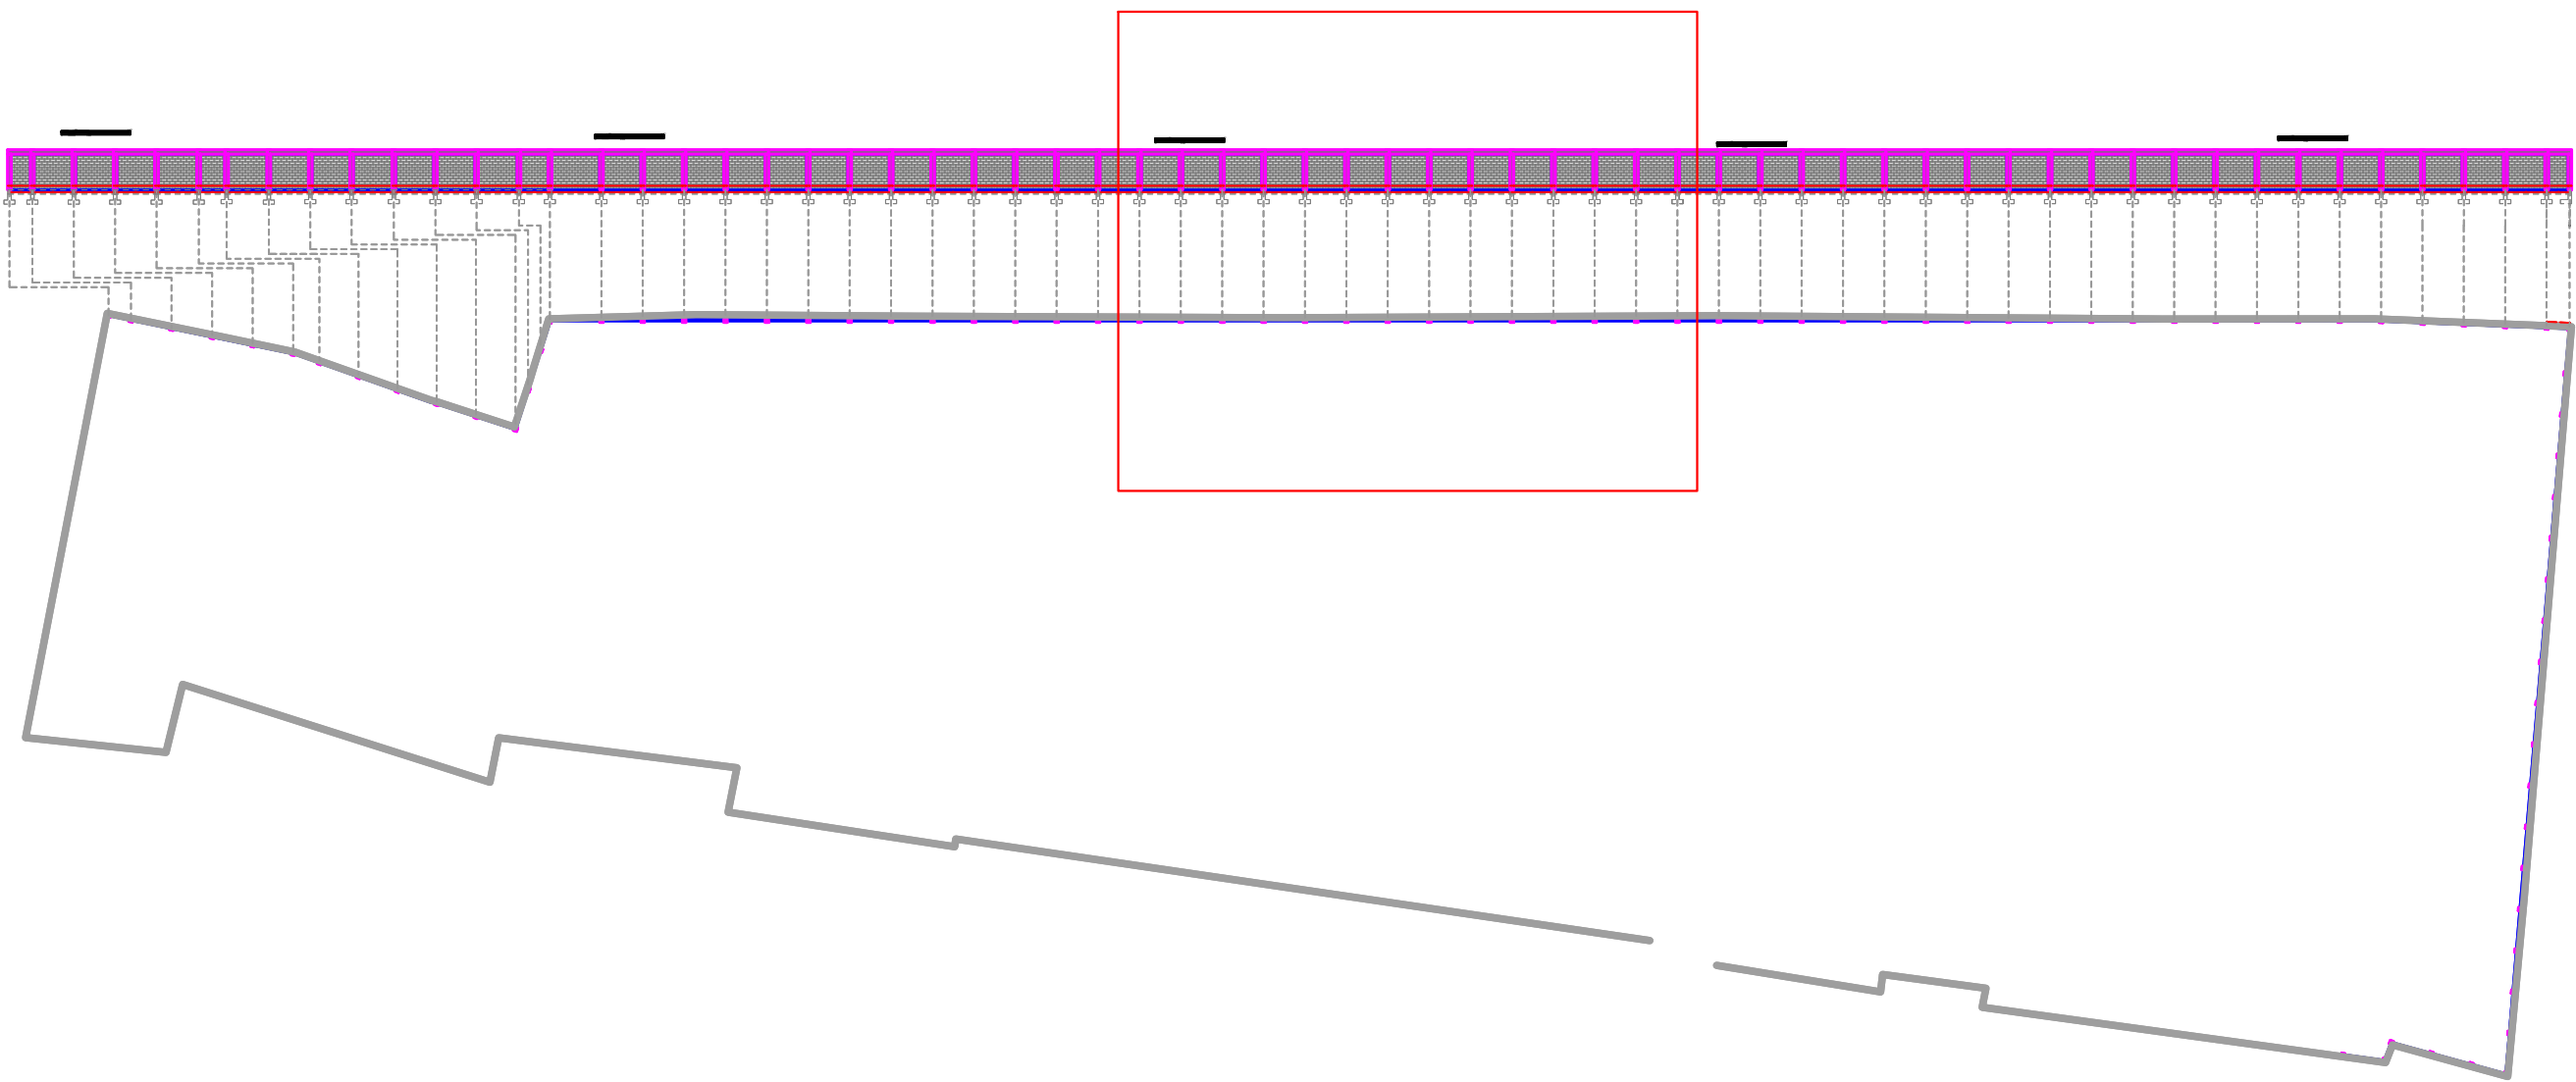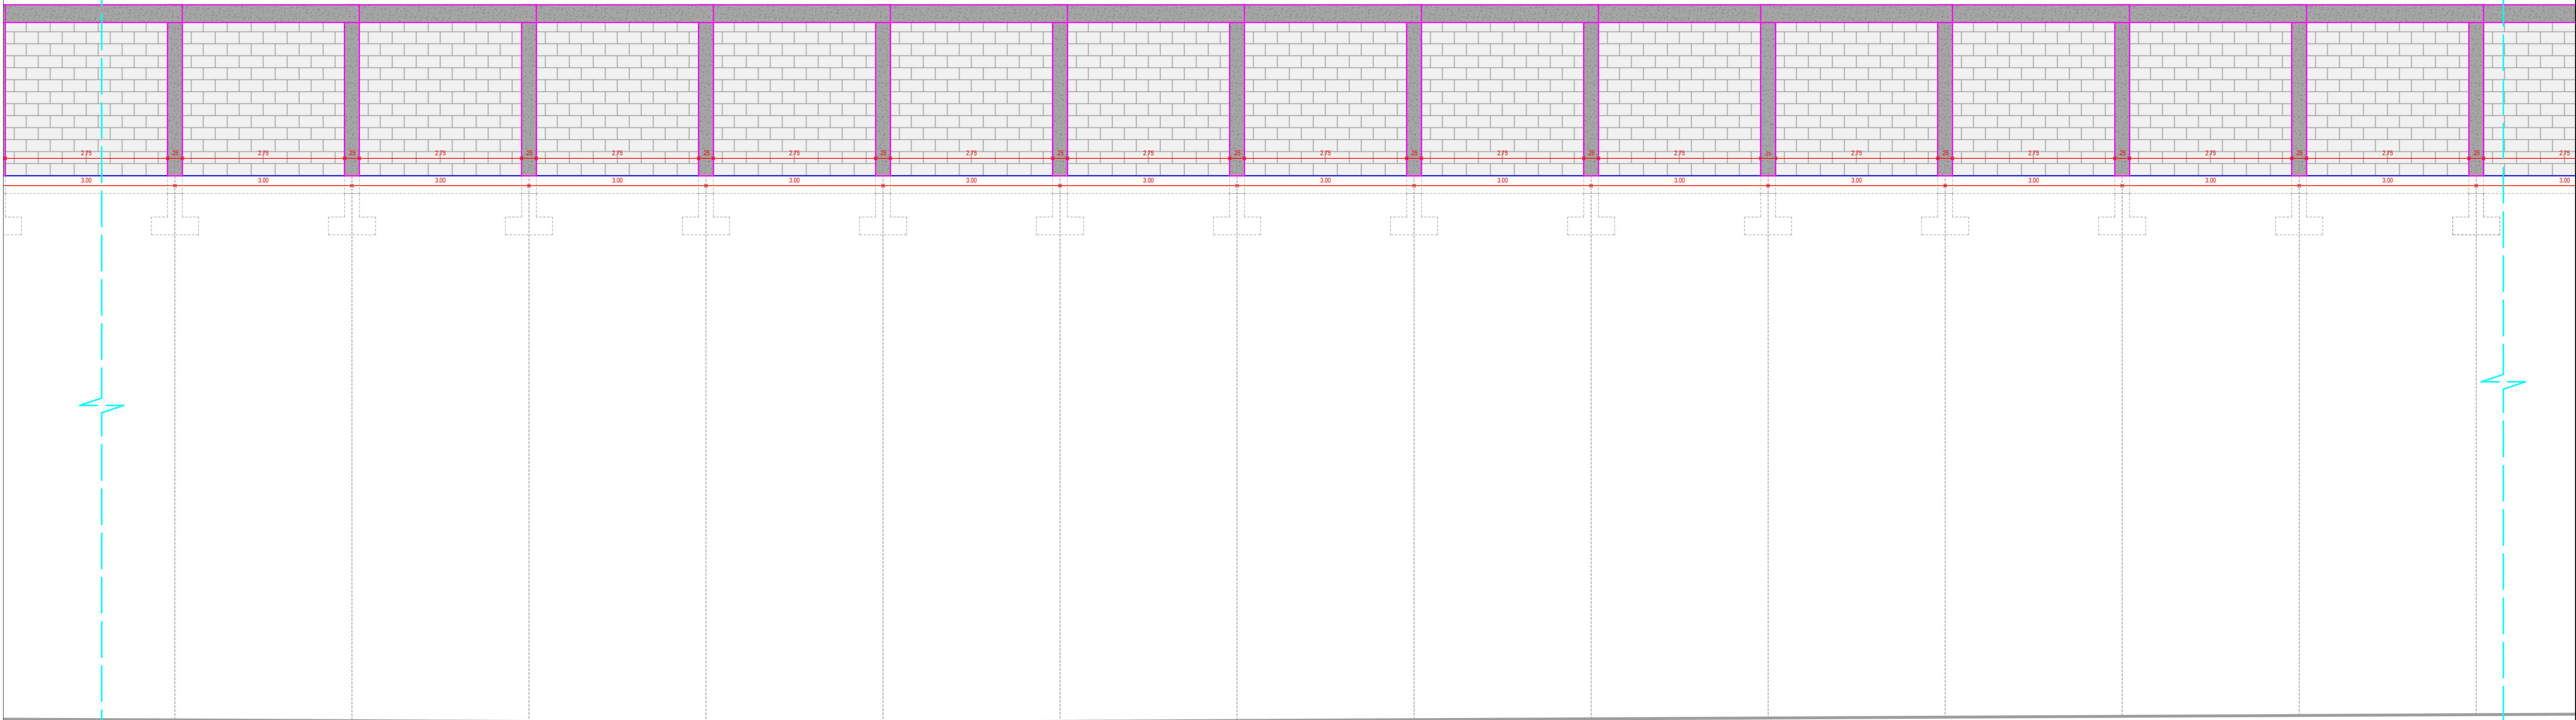

PROYECTO

"ESTUDIOS, DISEÑOS, CONSTRUCCIÓN Y MANTENIMIENTO DE INFRAESTRUCTURA FÍSICA EN INSTITUCIONES EDUCATIVAS DEL MUNICIPIO DE MONTERÍA"


LOCALIZACIÓN:

MUNICIPIO DE MONTERÍA

BARRIO SANTA FE

CLL 3 A CR 1 Y 2 ZONA ESCOLAR

EQUIPO DE DISEÑO Y DESARROLLO

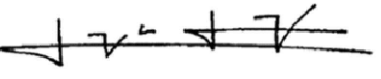

HUGO ALBERTO SALGADO SOLANO

MATRÍCULA PROFESIONAL NO. A08032002-15725051

CONTIENE

INSTITUCIÓN EDUCATIVA SANTA MARIA

- CERRRAMIENTO

COLABORADORES

CONVENCIONES

OBSERVACIONES

NOMBRE DEL ARCHIVO

P-480- IE SANTA MARIA

FECHA

ABRIL 2025

ESCALA

INDICADA

PLANO




05

DE

10

PLANTA/ CERRAMIENTO NORTE PARTE 4

ESC: 1:50

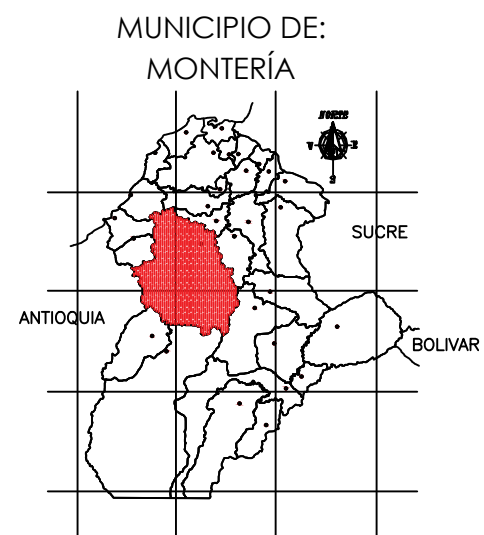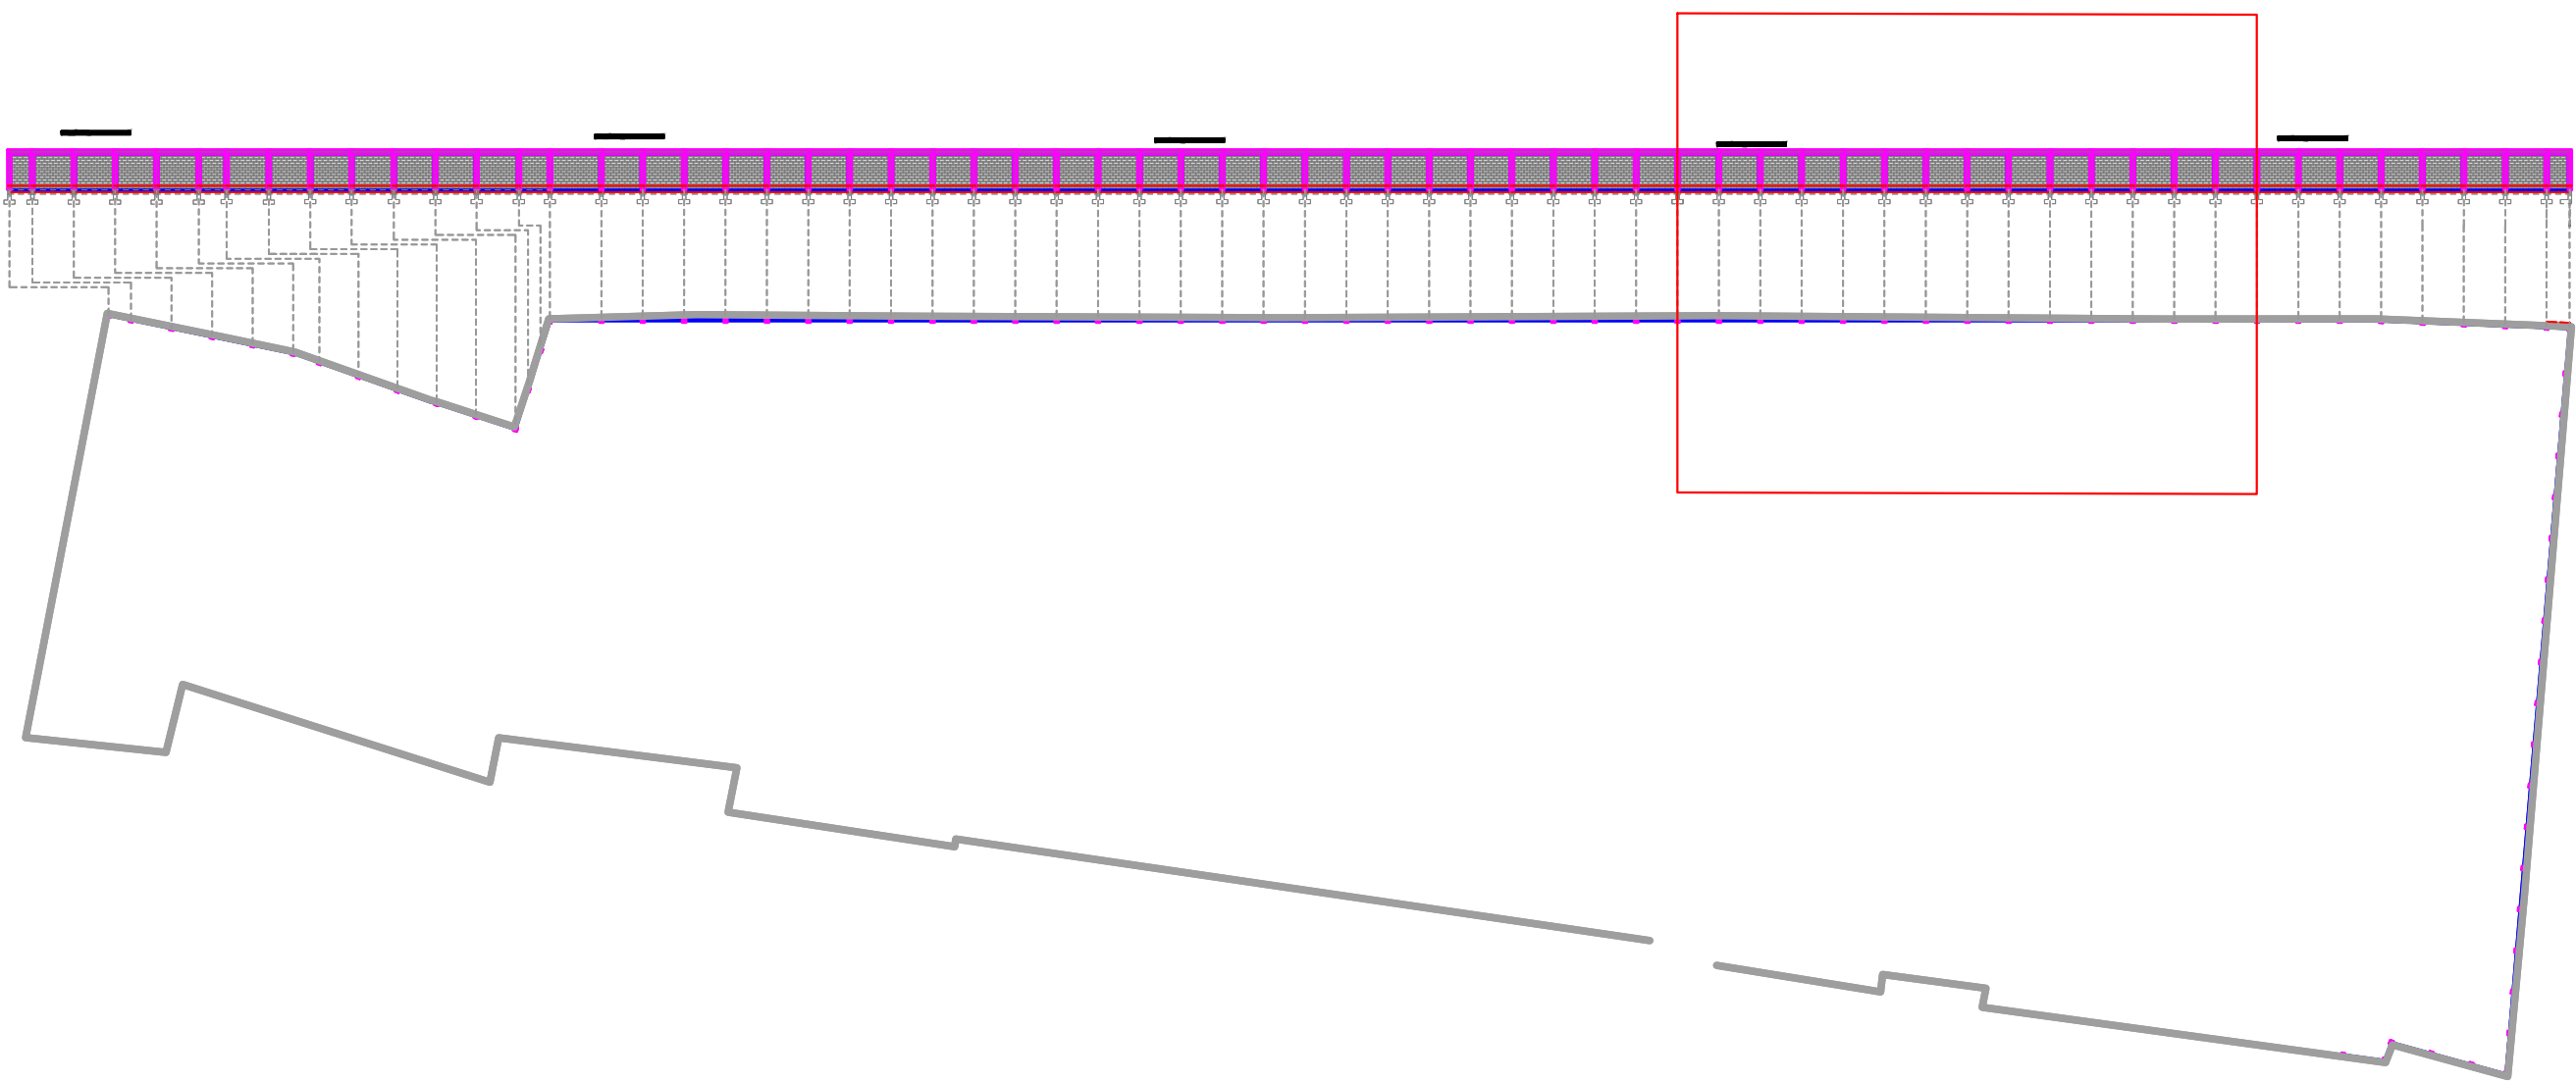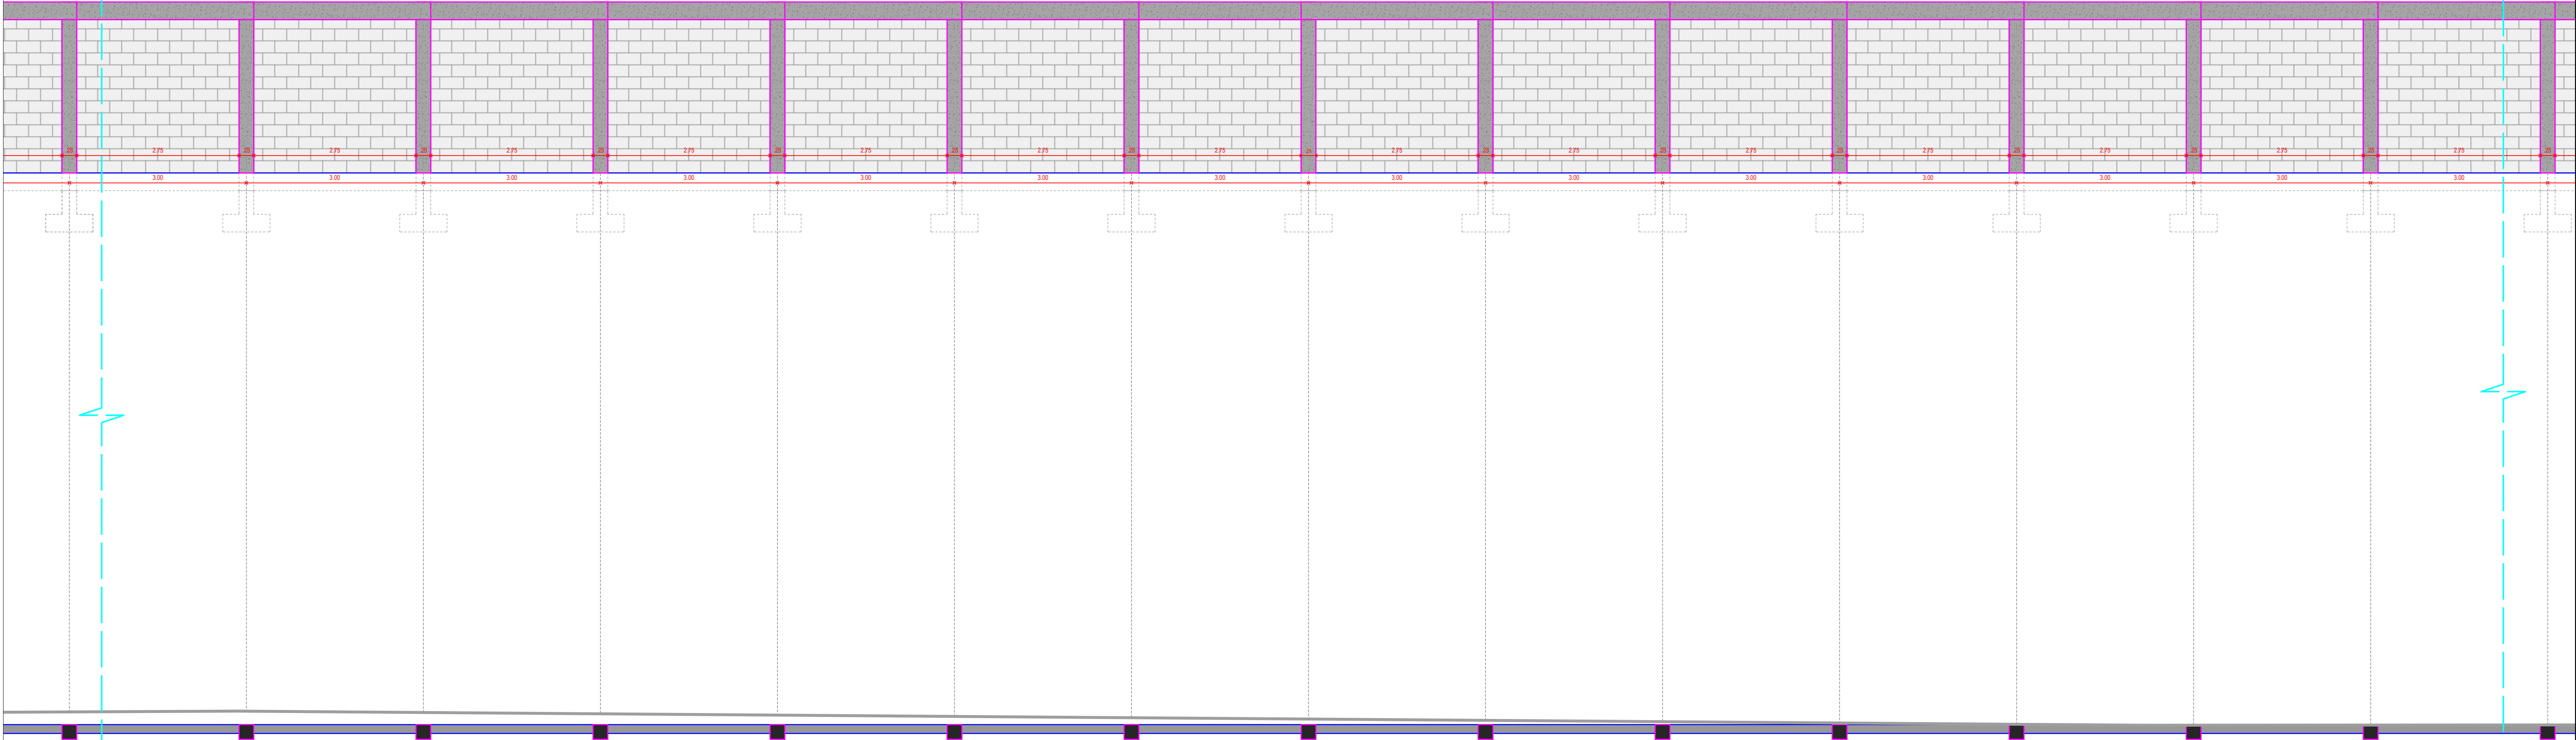

PROYECTO

"ESTUDIOS, DISEÑOS, CONSTRUCCIÓN Y MANTENIMIENTO DE INFRAESTRUCTURA FÍSICA EN INSTITUCIONES EDUCATIVAS DEL MUNICIPIO DE MONTERÍA"


LOCALIZACIÓN:

MUNICIPIO DE MONTERÍA

BARRIO SANTA FE

CLL 3 A CR 1 Y 2 ZONA ESCOLAR

EQUIPO DE DISEÑO Y DESARROLLO

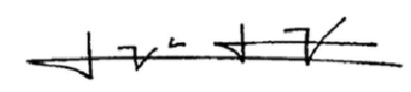

HUGO ALBERTO SALGADO SOLANO

MATRÍCULA PROFESIONAL NO. A08032002-15725051

CONTIENE

INSTITUCIÓN EDUCATIVA SANTA MARIA

- CERRAMIENTO

COLABORADORES

CONVENCIONES

OBSERVACIONES

NOMBRE DEL ARCHIVO

F-ABRD-IE SANTA MARIA

FECHA

ABRIL 2025

ESCALA

INDICADA

PLANO



06

DE

10

PLANTA/ CERRAMIENTO NORTE PARTE 5

ESC: 1:50

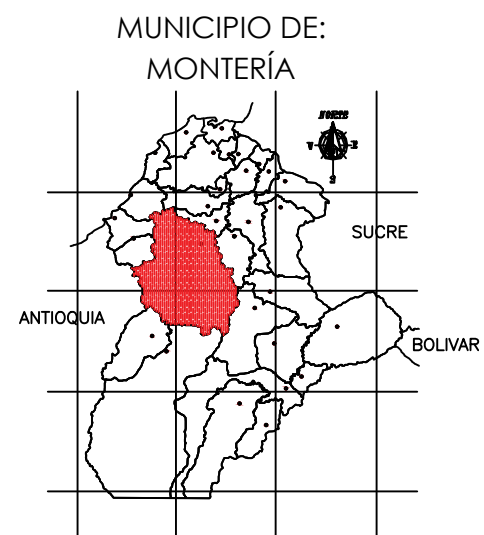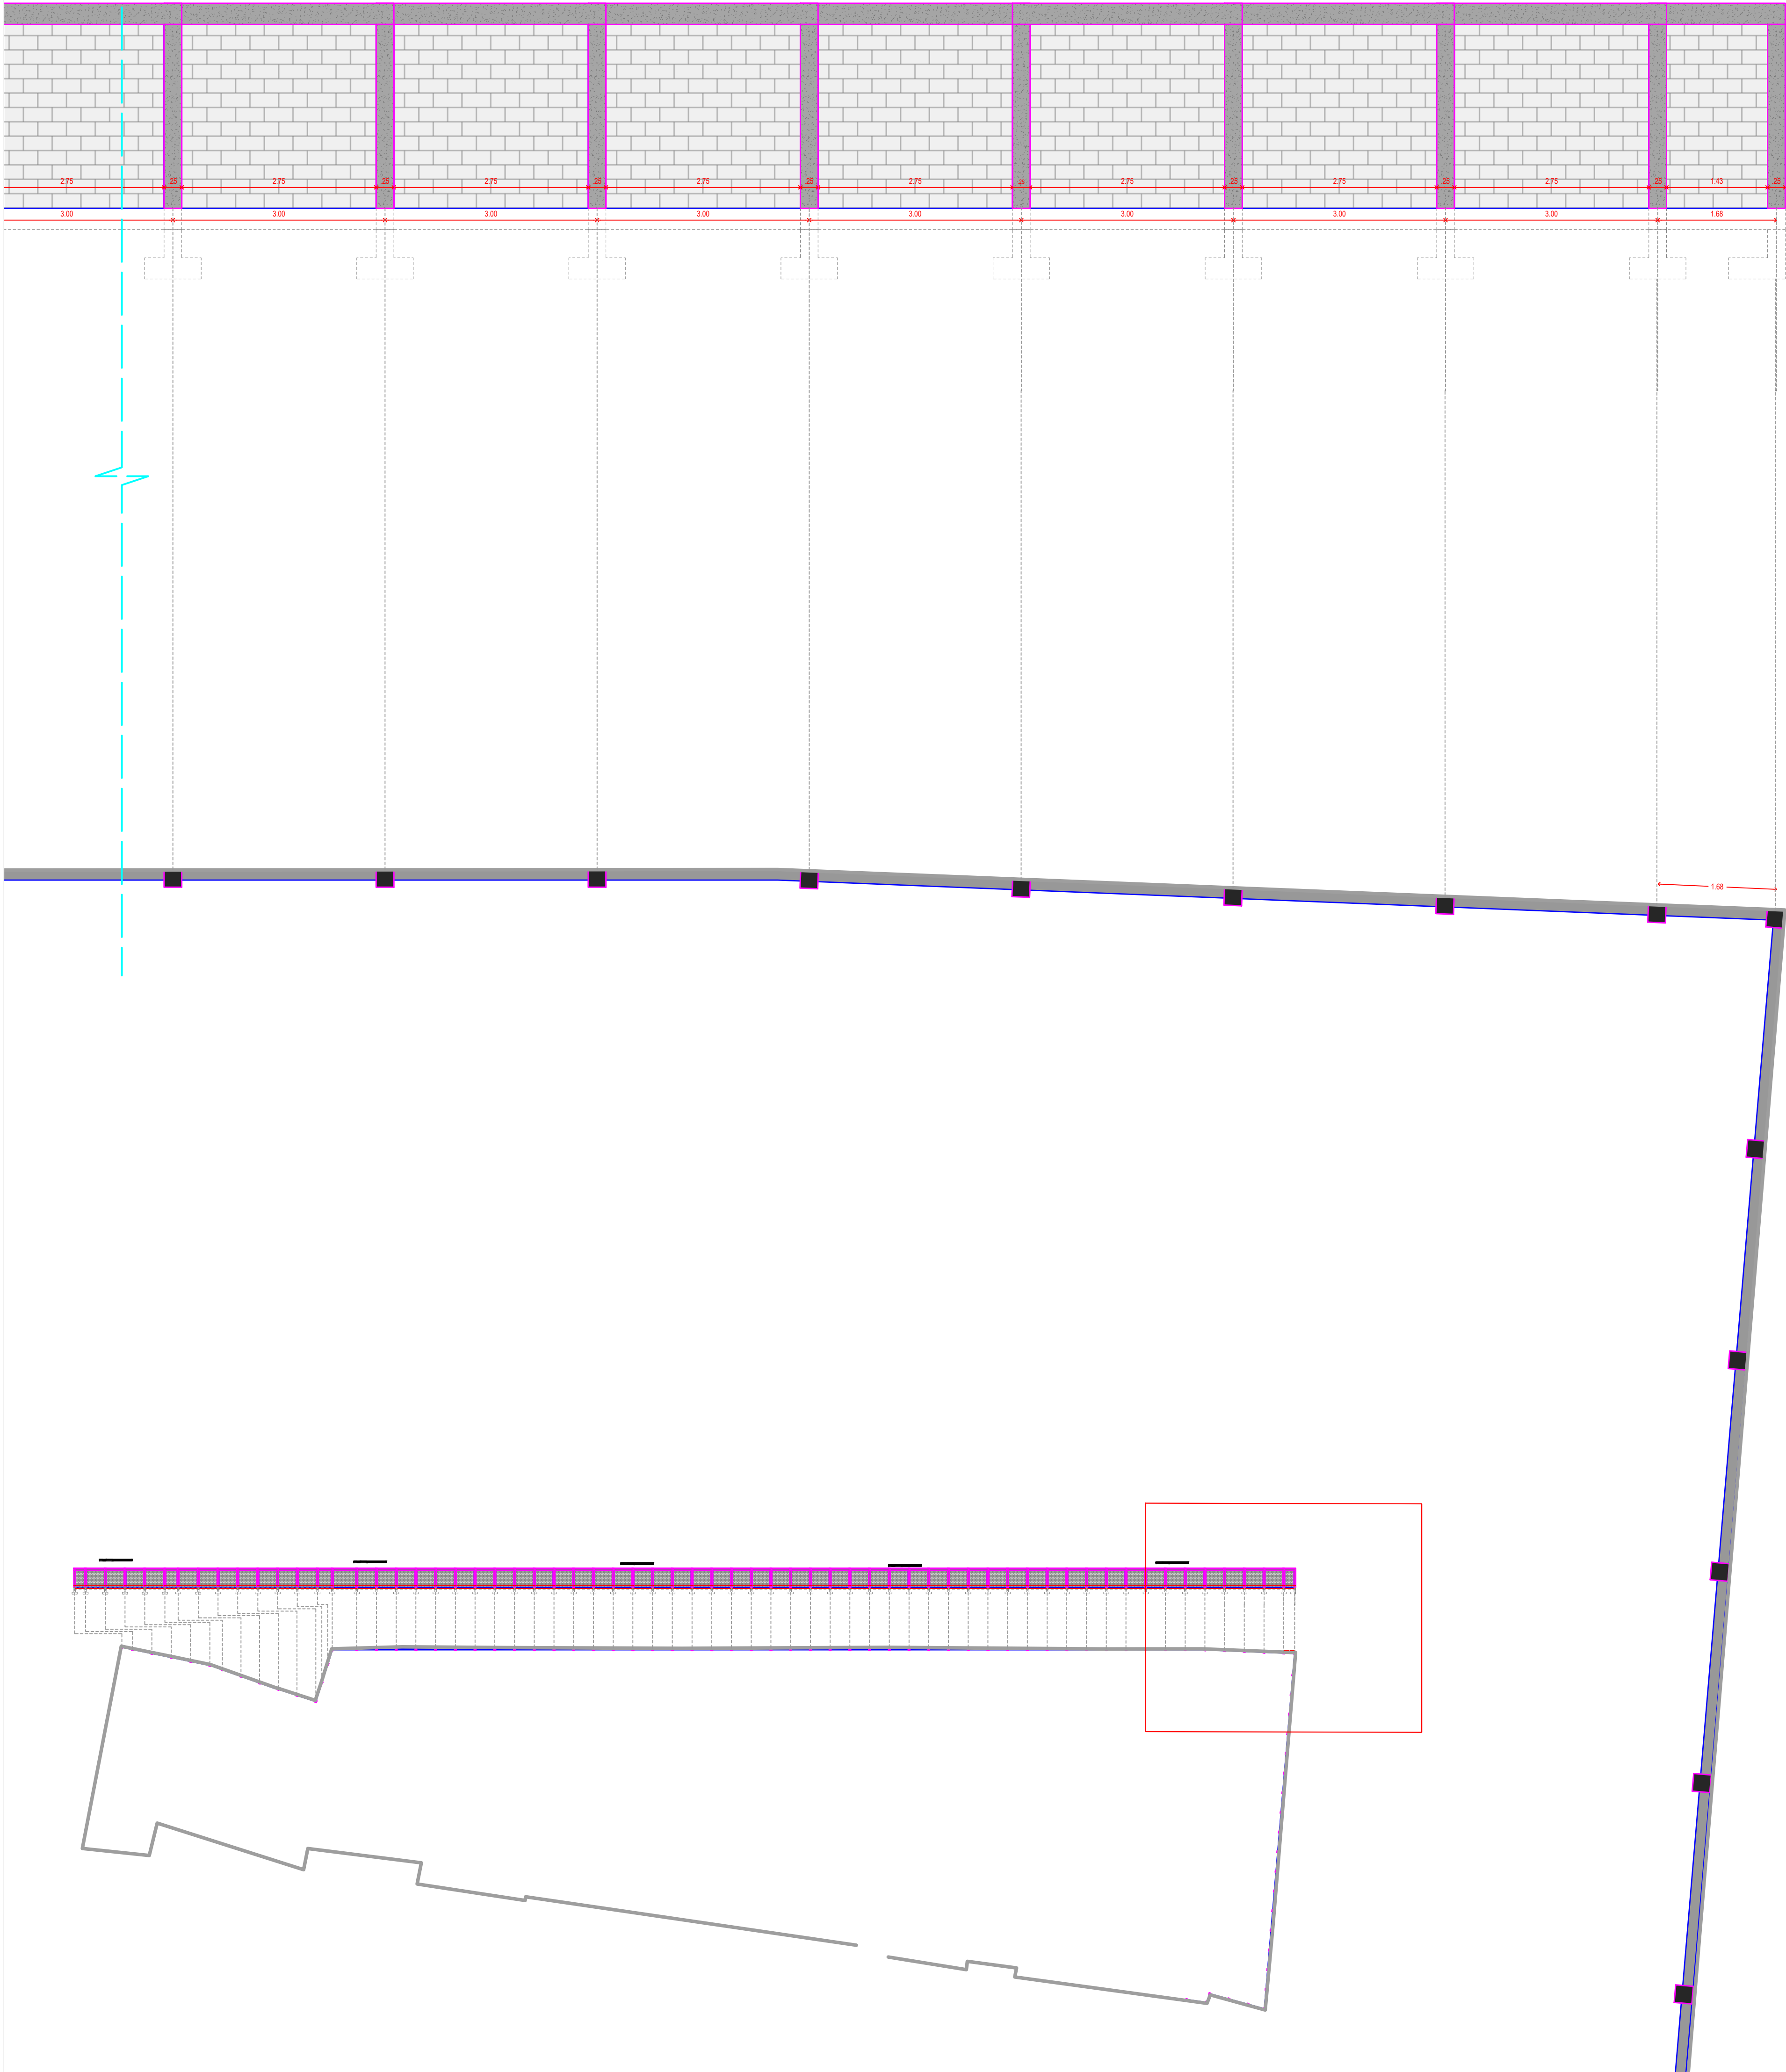

PROYECTO

"ESTUDIOS, DISEÑOS, CONSTRUCCIÓN Y MANTENIMIENTO DE INFRAESTRUCTURA FÍSICA EN INSTITUCIONES EDUCATIVAS DEL MUNICIPIO DE MONTERÍA"


LOCALIZACIÓN:

MUNICIPIO DE MONTERÍA

BARRIO SANTA FE

CLL 3 A CR 1 Y 2 ZONA ESCOLAR

EQUIPO DE DISEÑO Y DESARROLLO

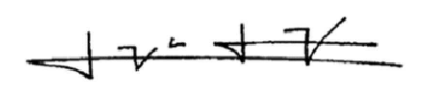
HUGO ALBERTO SALGADO SOLANO
MATRICULA PROFESIONAL NO. A08032002-15725051

CONTIENE

INSTITUCIÓN EDUCATIVA SANTA MARIA

- CERRAMIENTO

COLABORADORES

CONVENCIONES

OBSERVACIONES

NOMBRE DEL ARCHIVO

P-000- IE SANTA MARIA

FECHA

ABRIL 2025

ESCALA

INDICADA

PLANO




07

DE

10

PLANTA/ CERRAMIENTO ESTE PARTE 1

ESC: 1:50

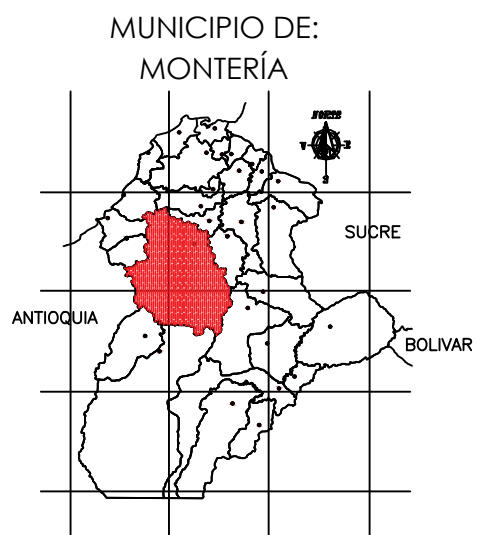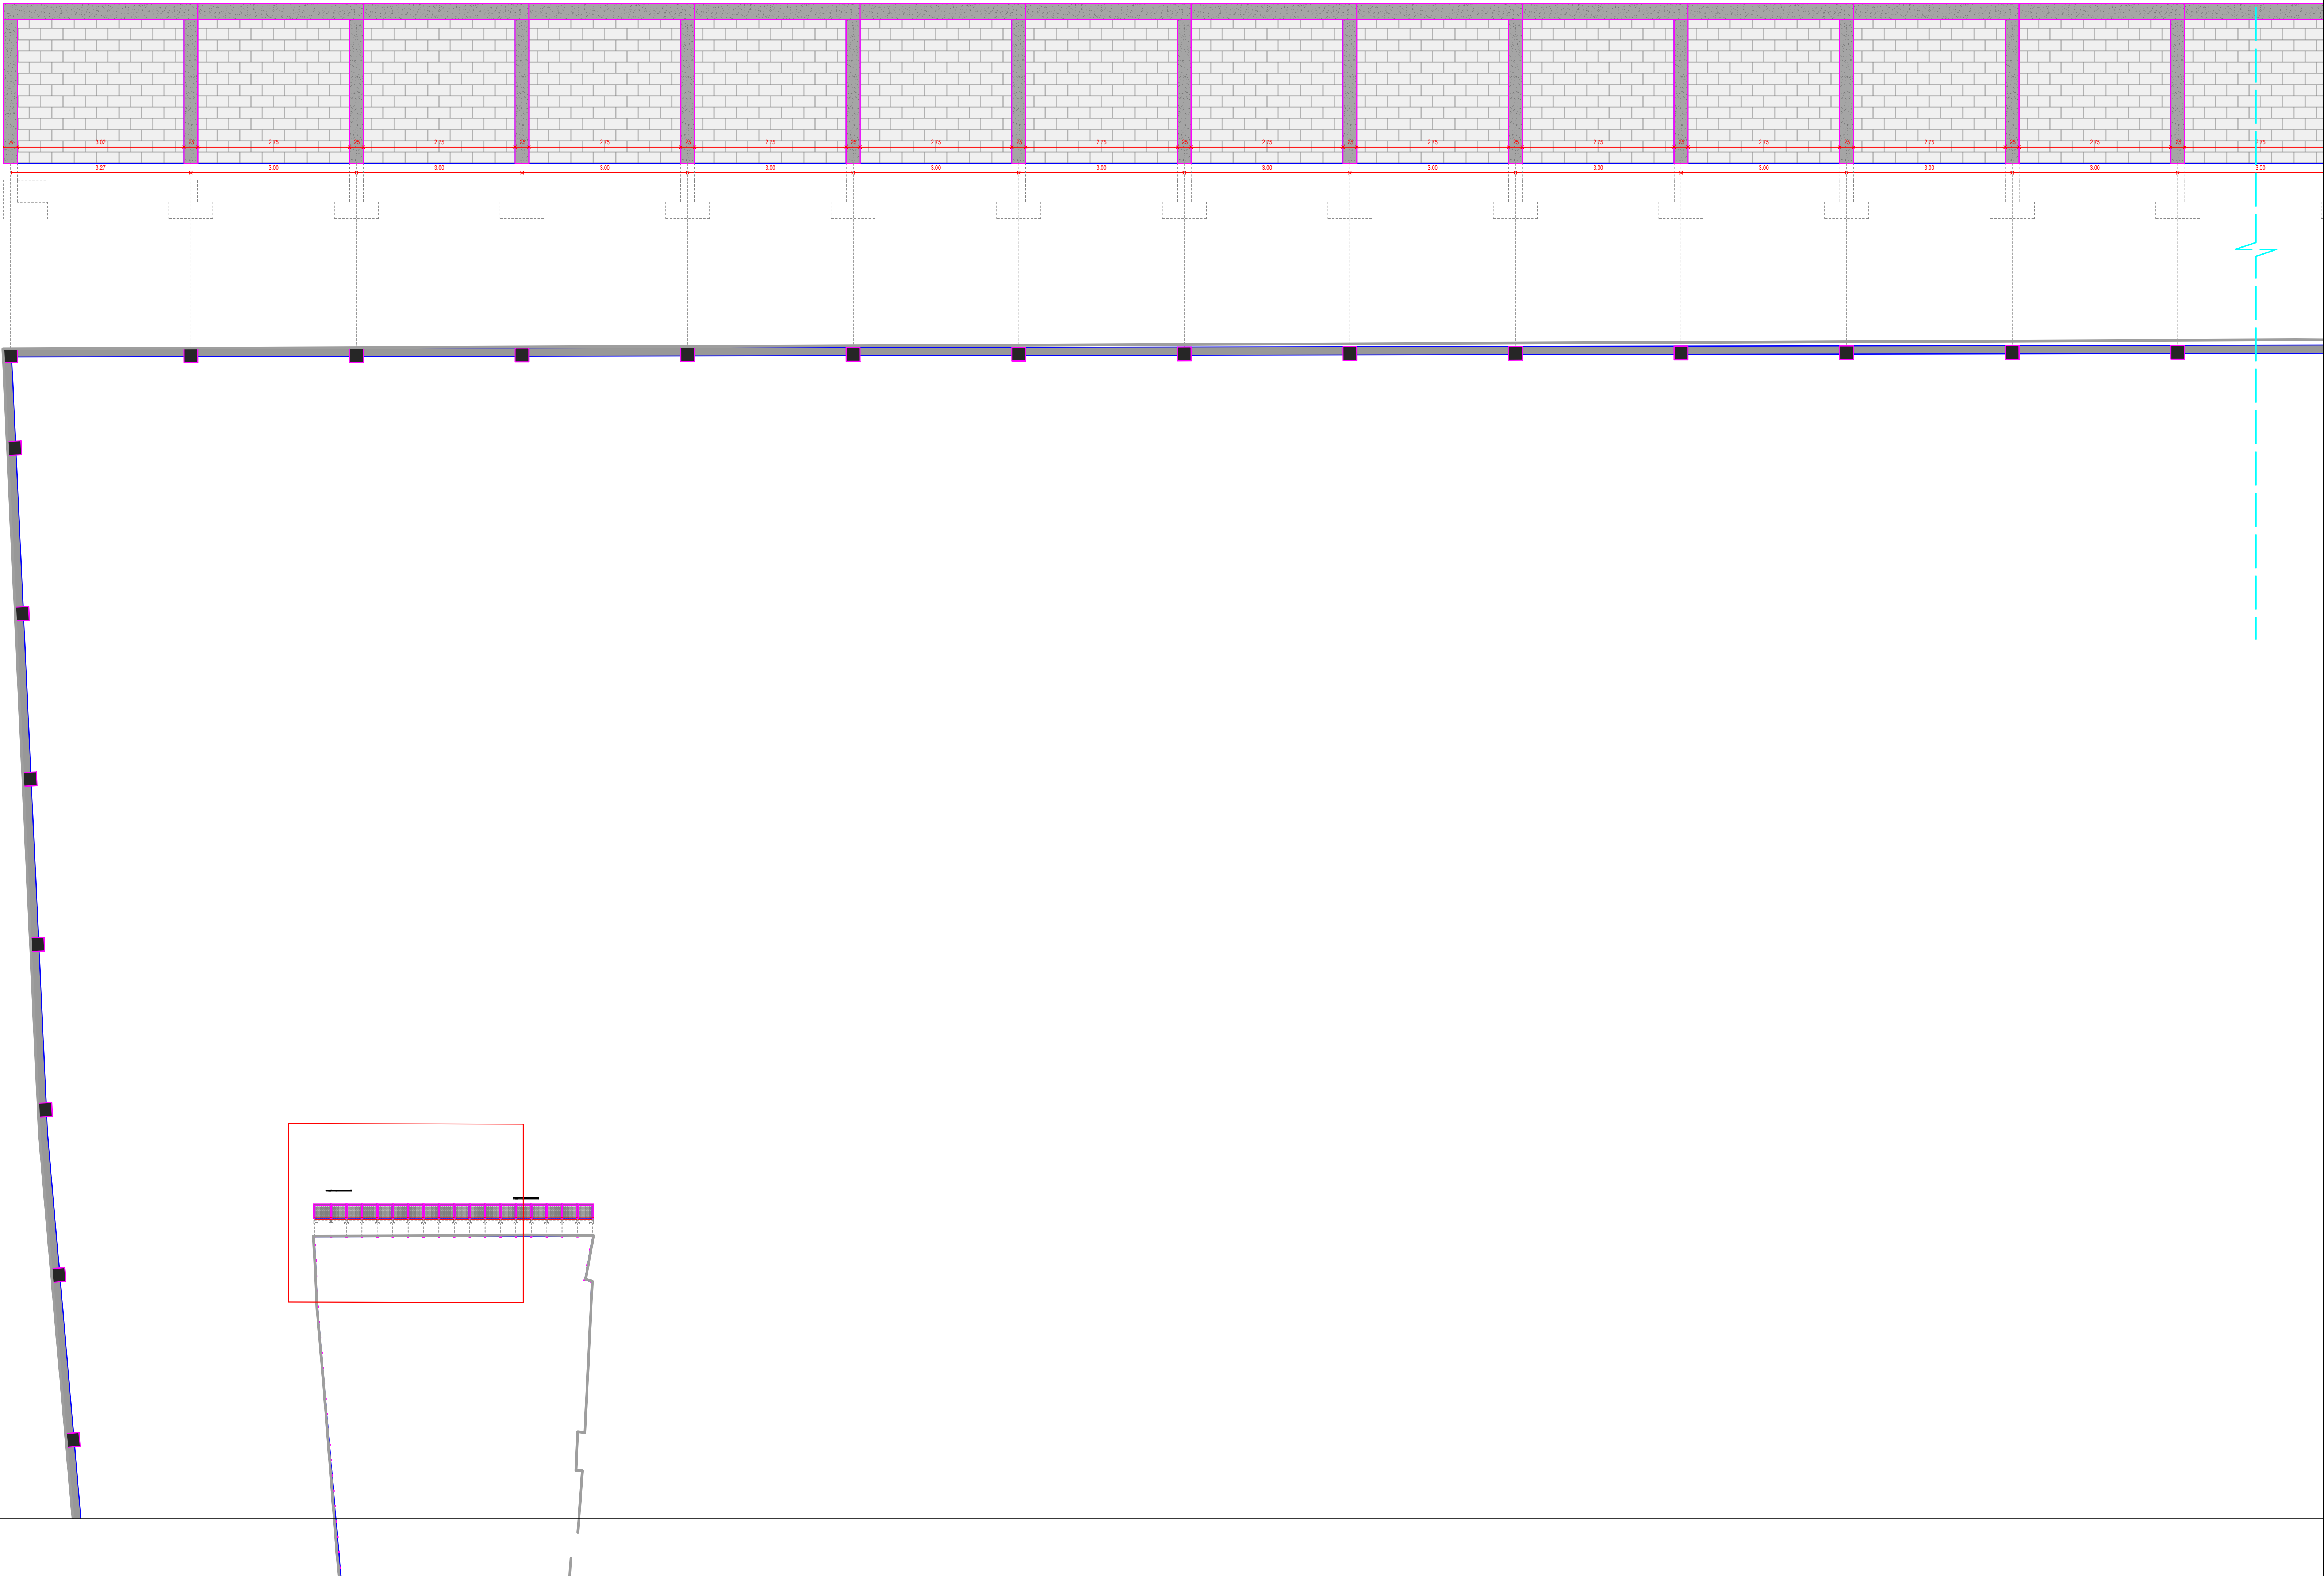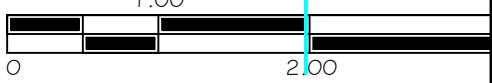

PROYECTO

"ESTUDIOS, DISEÑOS, CONSTRUCCIÓN Y MANTENIMIENTO DE INFRAESTRUCTURA FÍSICA EN INSTITUCIONES EDUCATIVAS DEL MUNICIPIO DE MONTERÍA"

LOCALIZACIÓN:

MUNICIPIO DE MONTERÍA

BARRIO SANTA FE

CLL 3 A CR 1 Y 2 ZONA ESCOLAR

EQUIPO DE DISEÑO Y DESARROLLO

HUGO ALBERTO SALGADO SOLANO

MATRICULA PROFESIONAL NO. A08032002-15725051

CONTIENE

INSTITUCIÓN EDUCATIVA SANTA MARIA

- CERRAMIENTO

COLABORADORES

CONVENCIONES

OBSERVACIONES

NOMBRE DEL ARCHIVO

F-080- IE SANTA MARIA

FECHA

ABRIL 2025

ESCALA

INDICADA

PLANO





08

DE

10

PLANTA/ CERRAMIENTO ESTE PARTE 2

ESC: 1:50

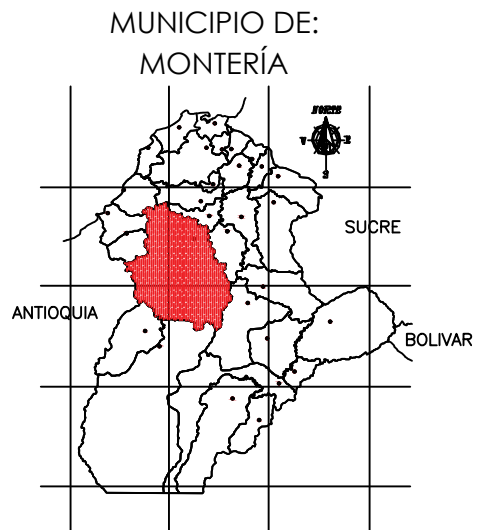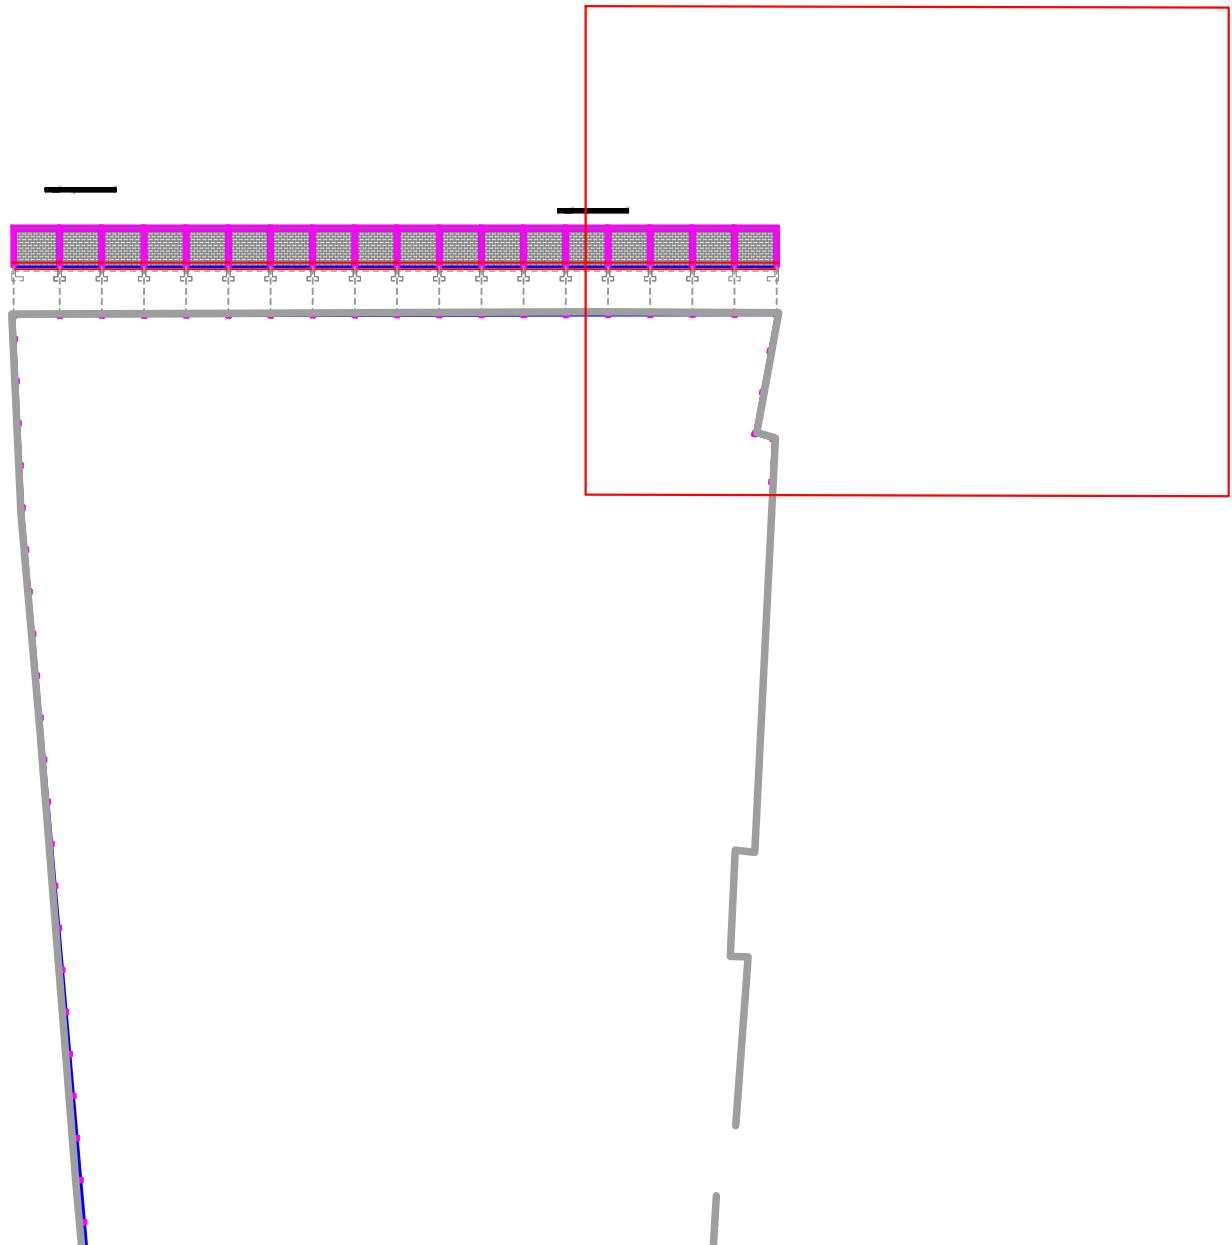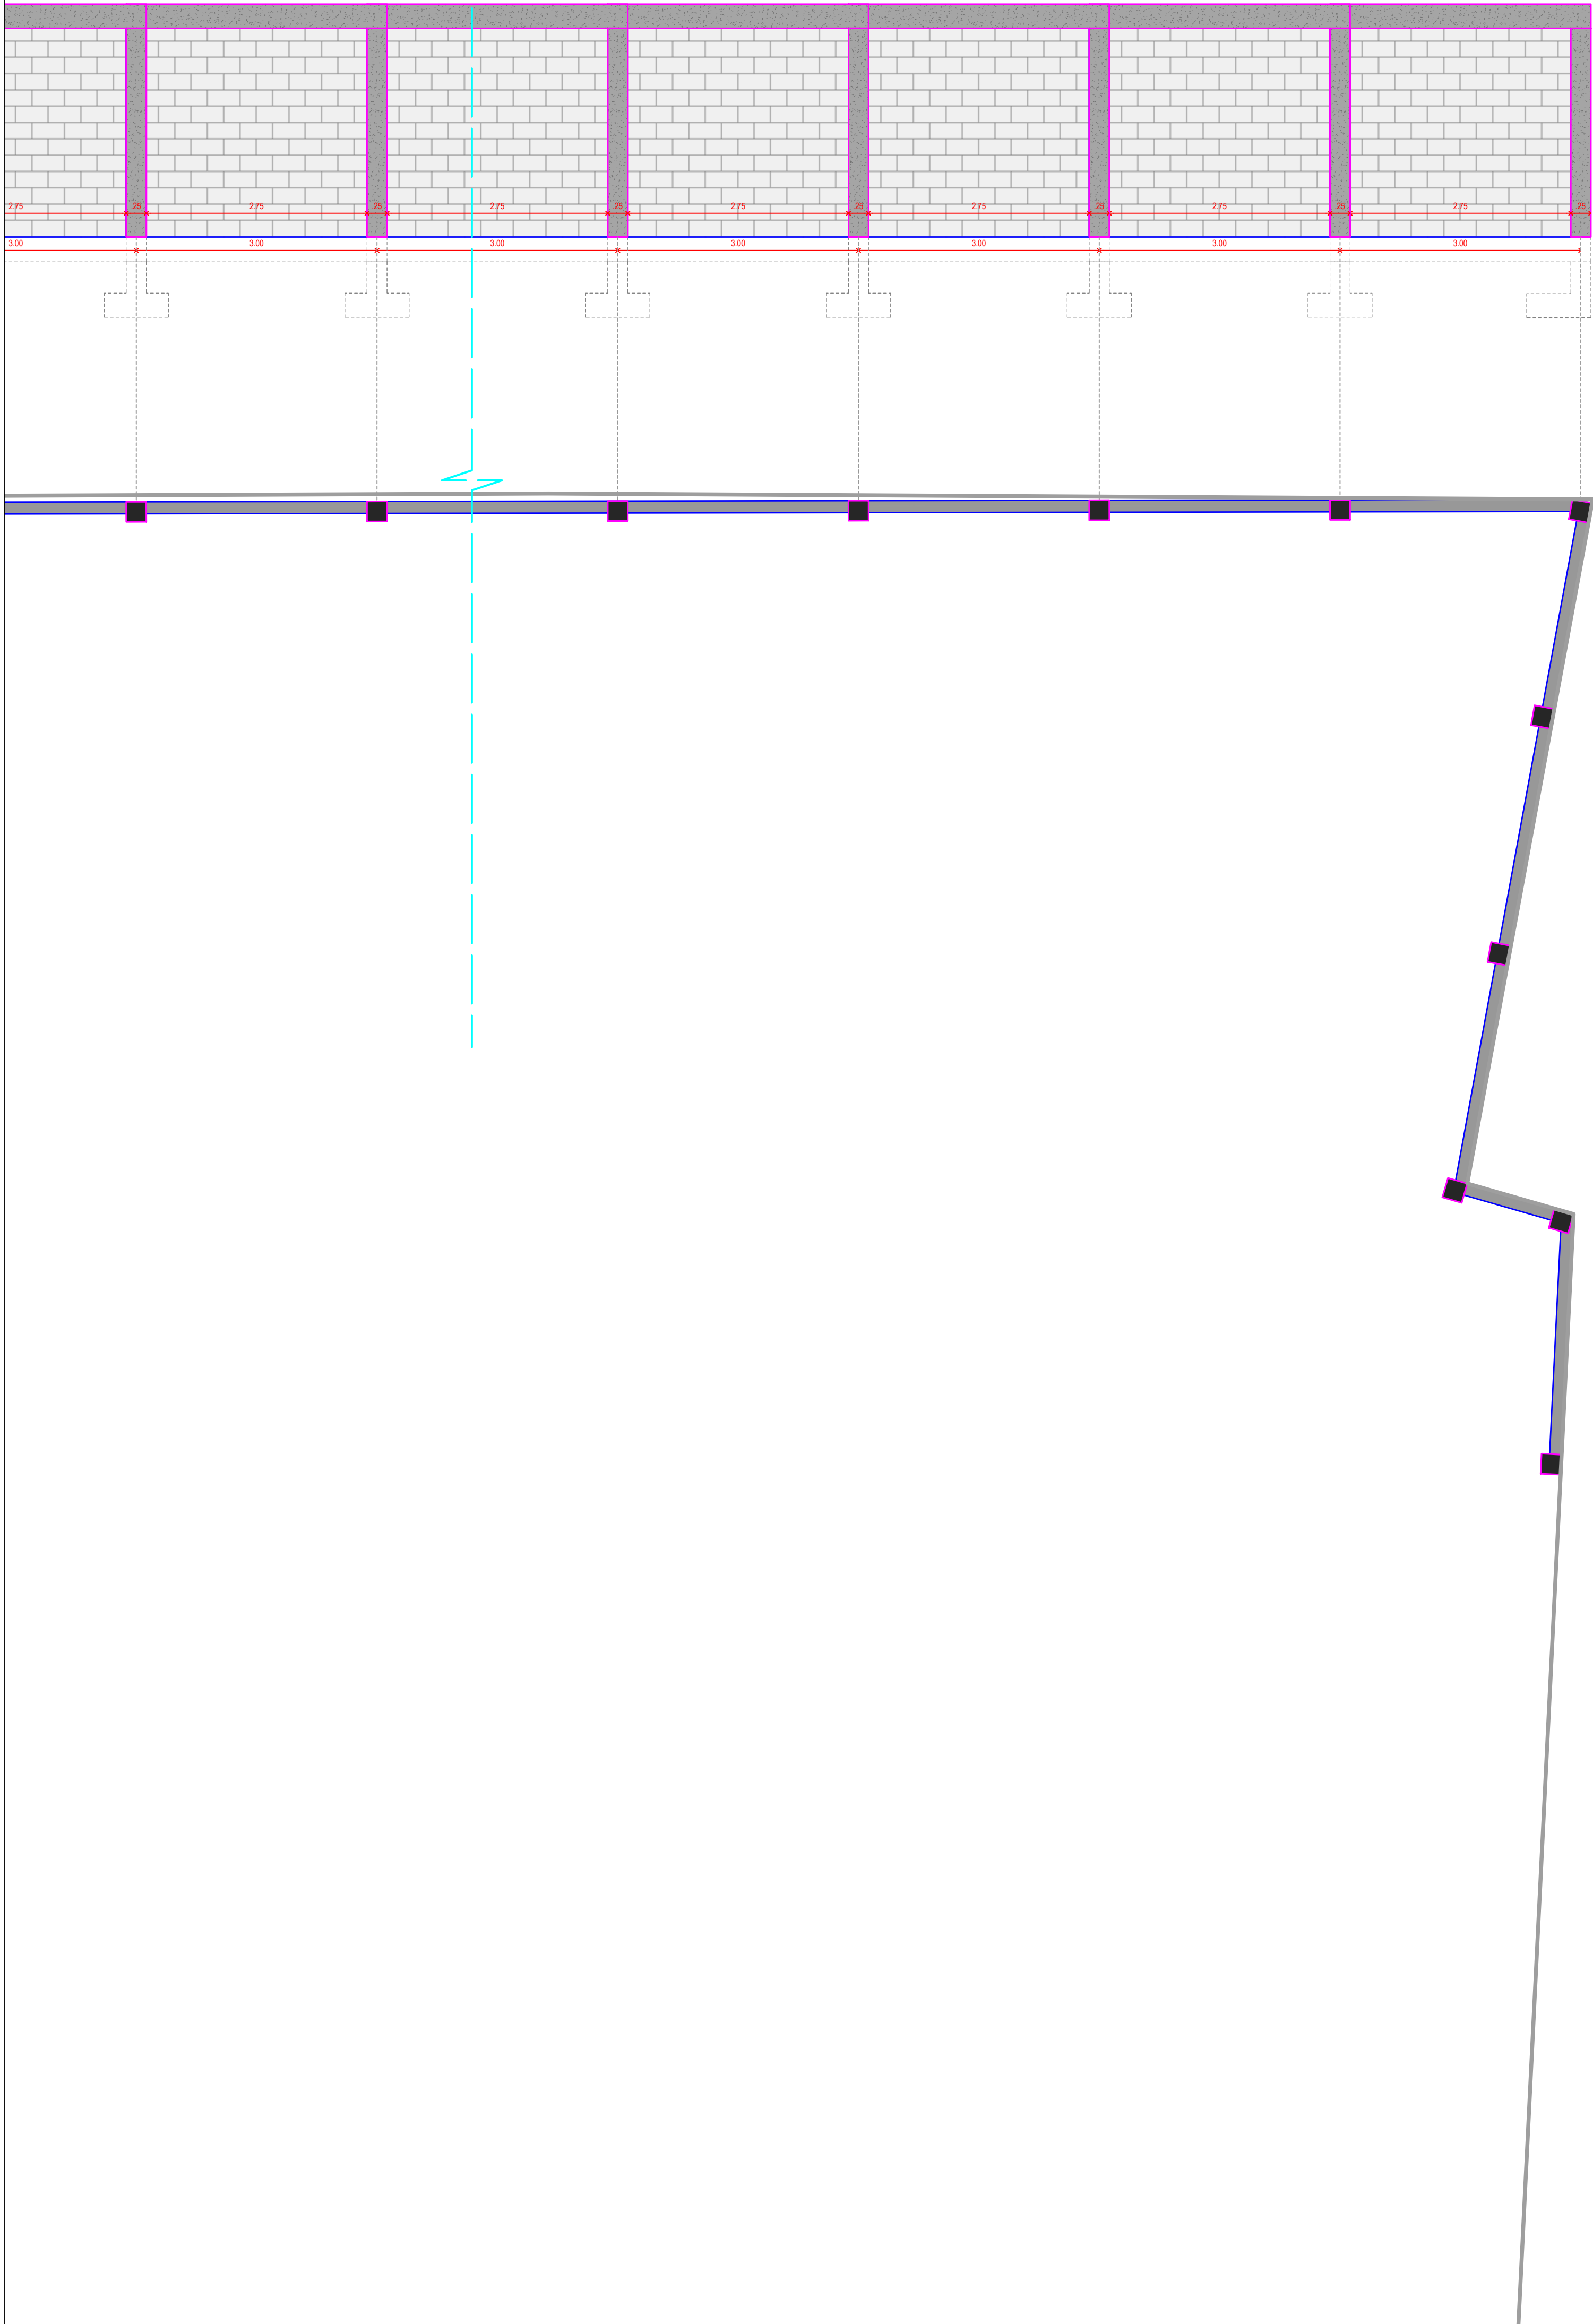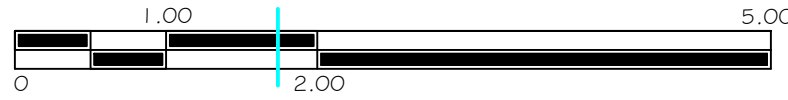

PROYECTO

"ESTUDIOS, DISEÑOS, CONSTRUCCIÓN Y MANTENIMIENTO DE INFRAESTRUCTURA FÍSICA EN INSTITUCIONES EDUCATIVAS DEL MUNICIPIO DE MONTERÍA"

LOCALIZACIÓN:

MUNICIPIO DE MONTERÍA

BARRIO SANTA FE

CLL 3 A CR 1 Y 2 ZONA ESCOLAR

EQUIPO DE DISEÑO Y DESARROLLO

HUGO ALBERTO SALGADO SOLANO

MATRÍCULA PROFESIONAL NO. A08032002-15725051

CONTIENE

INSTITUCIÓN EDUCATIVA SANTA MARIA

- CERRAMIENTO

COLABORADORES

CONVENCIONES

OBSERVACIONES

NOMBRE DEL ARCHIVO

F-090- IE SANTA MARIA

FECHA

ABRIL 2025

ESCALA

INDICADA



PLANO

09

DE

10

PLANTA/ CERRRAMIENTO SUR
ESC: 1:50

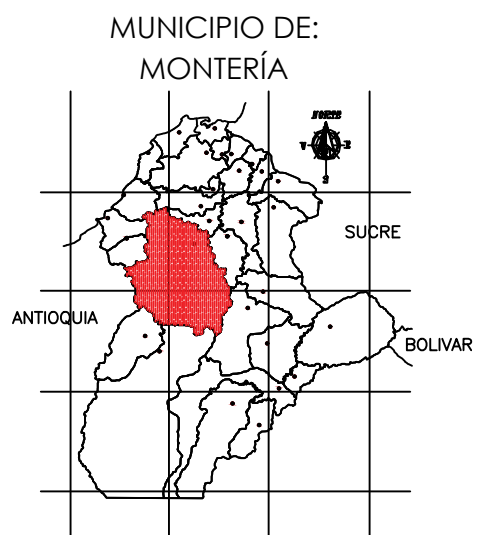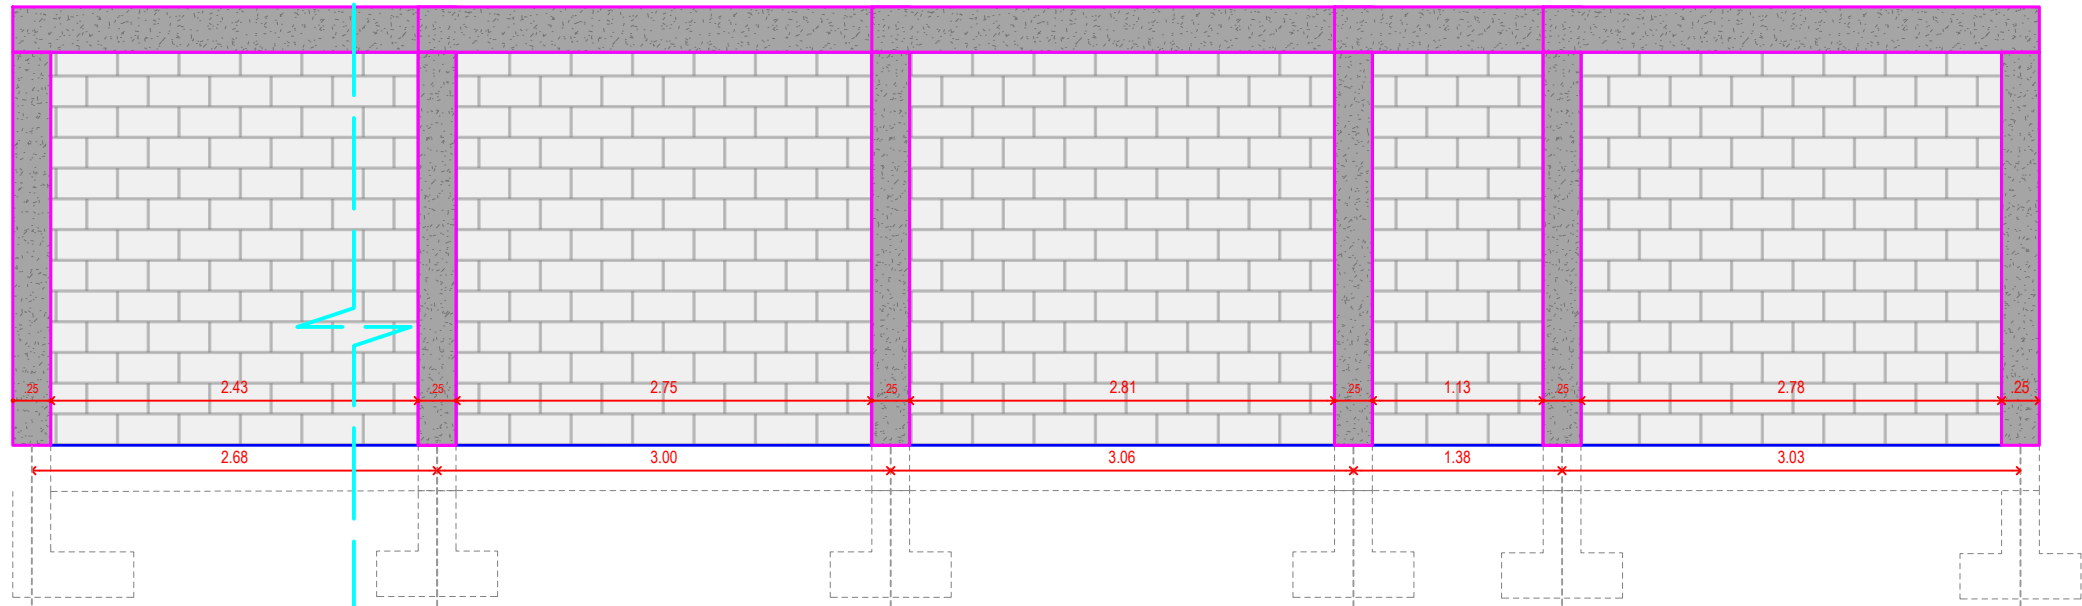

PROYECTO
"ESTUDIOS, DISEÑOS,
CONSTRUCCIÓN Y
MANTENIMIENTO DE
INFRAESTRUCTURA FÍSICA EN
INSTITUCIONES EDUCATIVAS DEL
MUNICIPIO DE MONTERÍA"

LOCALIZACIÓN:
MUNICIPIO DE MONTERÍA
BARRIO SANTA FE
CLL 3 A CR 1 Y 2 ZONA ESCOLAR

EQUIPO DE DISEÑO Y DESARROLLO

HUGO ALBERTO SALGADO SOLANO
MATRICULA PROFESIONAL NO.
A08032002-15725051

CONTIENE
INSTITUCIÓN EDUCATIVA SANTA MARIA

- CERRAMIENTO

COLABORADORES

CONVENCIONES

OBSERVACIONES

NOMBRE DEL ARCHIVO
P-ARQ- IE SANTA MARIA

FECHA
ABRIL 2025

ESCALA
INDICADA

PLANO DE
10 / 10