


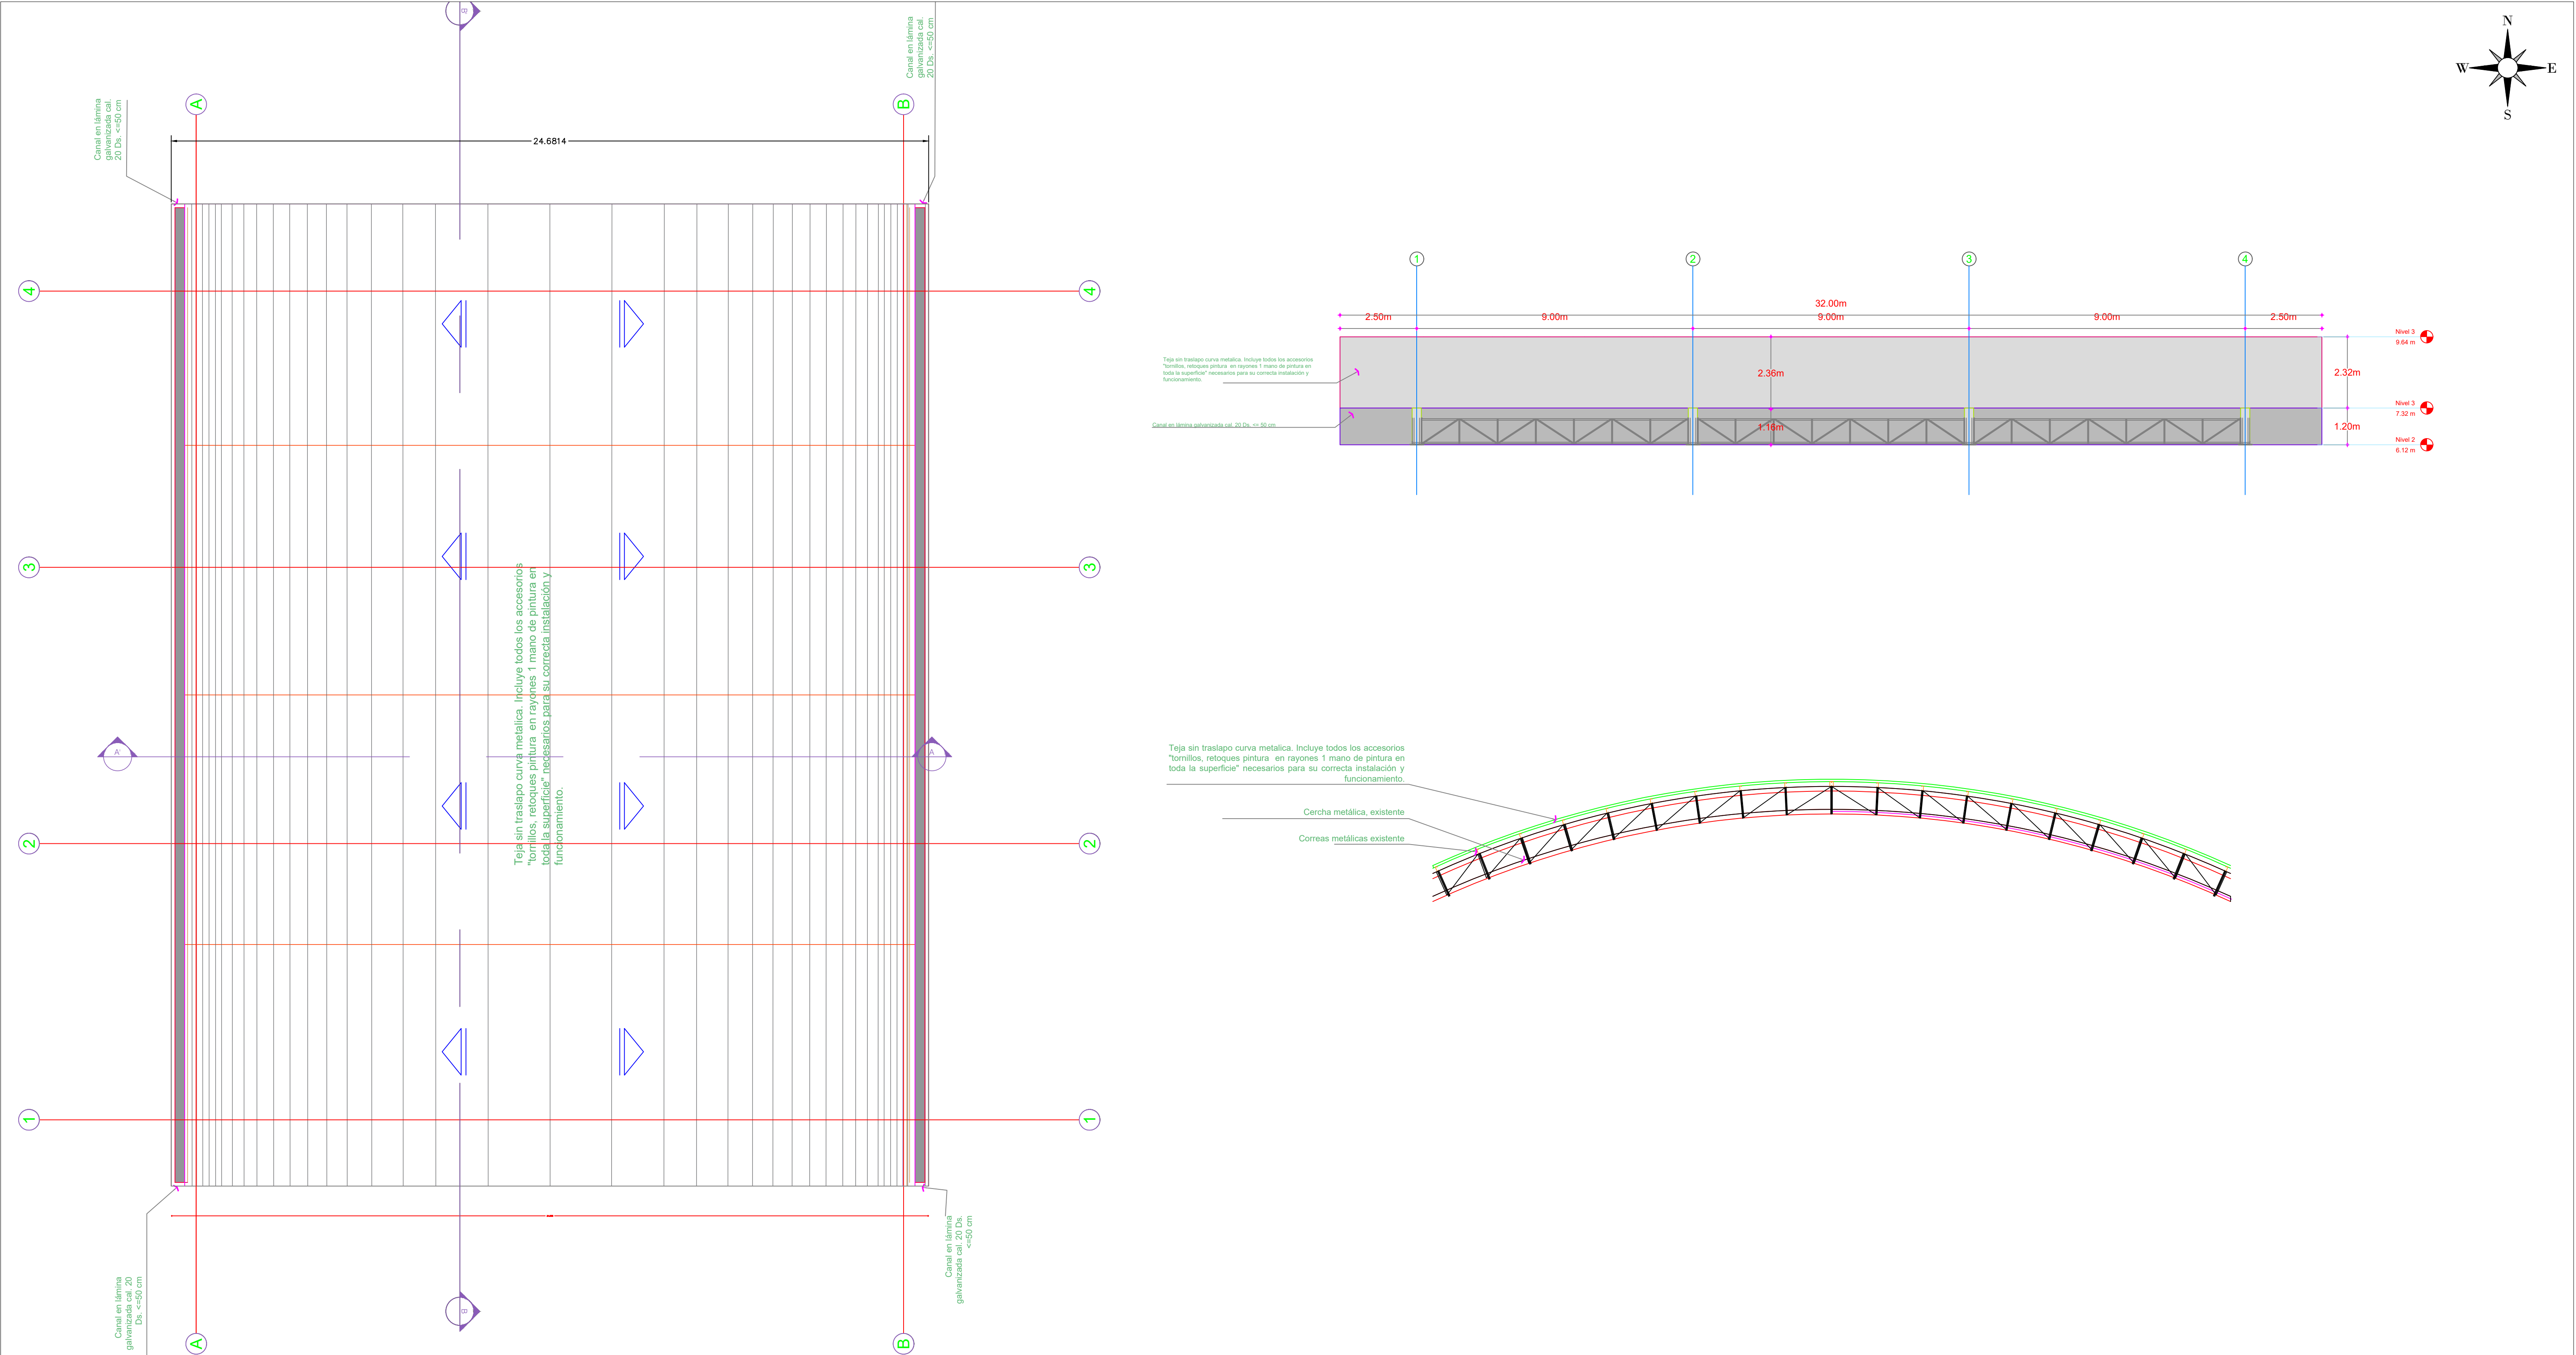

MUNICIPIO DE:  
MONTERÍA

OBJETO DEL CONTRATO

'ESTUDIOS, DISEÑOS, CONSTRUCCIÓN Y MANTENIMIENTO DE INFRAESTRUCTURA FÍSICA EN INSTITUCIONES EDUCATIVAS DEL MUNICIPIO DE MONTERÍA'

PROYECTO

CAMBIO DE CUBIERTA DEL POLIDEPORTIVO DE LA INSTITUCIÓN EDUCATIVA LETICIA SEDE PRINCIPAL

DIRECCIÓN:

CORREGIMIENTO LETICIA

CONSTRUCTOR

CONSORCIO EDUCATIVO  
IVAN DANIEL DIAZ RAMOS  
M.P. No. A08041998-78733112

EQUIPO DE DISEÑO Y DESARROLLO

LUIS EDUARDO PAREJO HAMBURGHER  
MATRICULA PROFESIONAL NO.  
13700-36740

CONTIENE

PLANO DE CUBIERTA POLIDEPORTIVO

COLABORADORES

CONVENCIONES

OBSERVACIONES

NOMBRE DEL ARCHIVO

160 CAMBIO CUBIERTA POLIDEPORTIVO - IE LETICIA

FECHA

ABRIL 2025

ESCALA

INDICADA

PLANO

01

DE

/ 01