CATASTRO RED SUMINISTRO

Centro de Gestión Administrativa y Fortalecimiento Empresarial - Sede Tunja

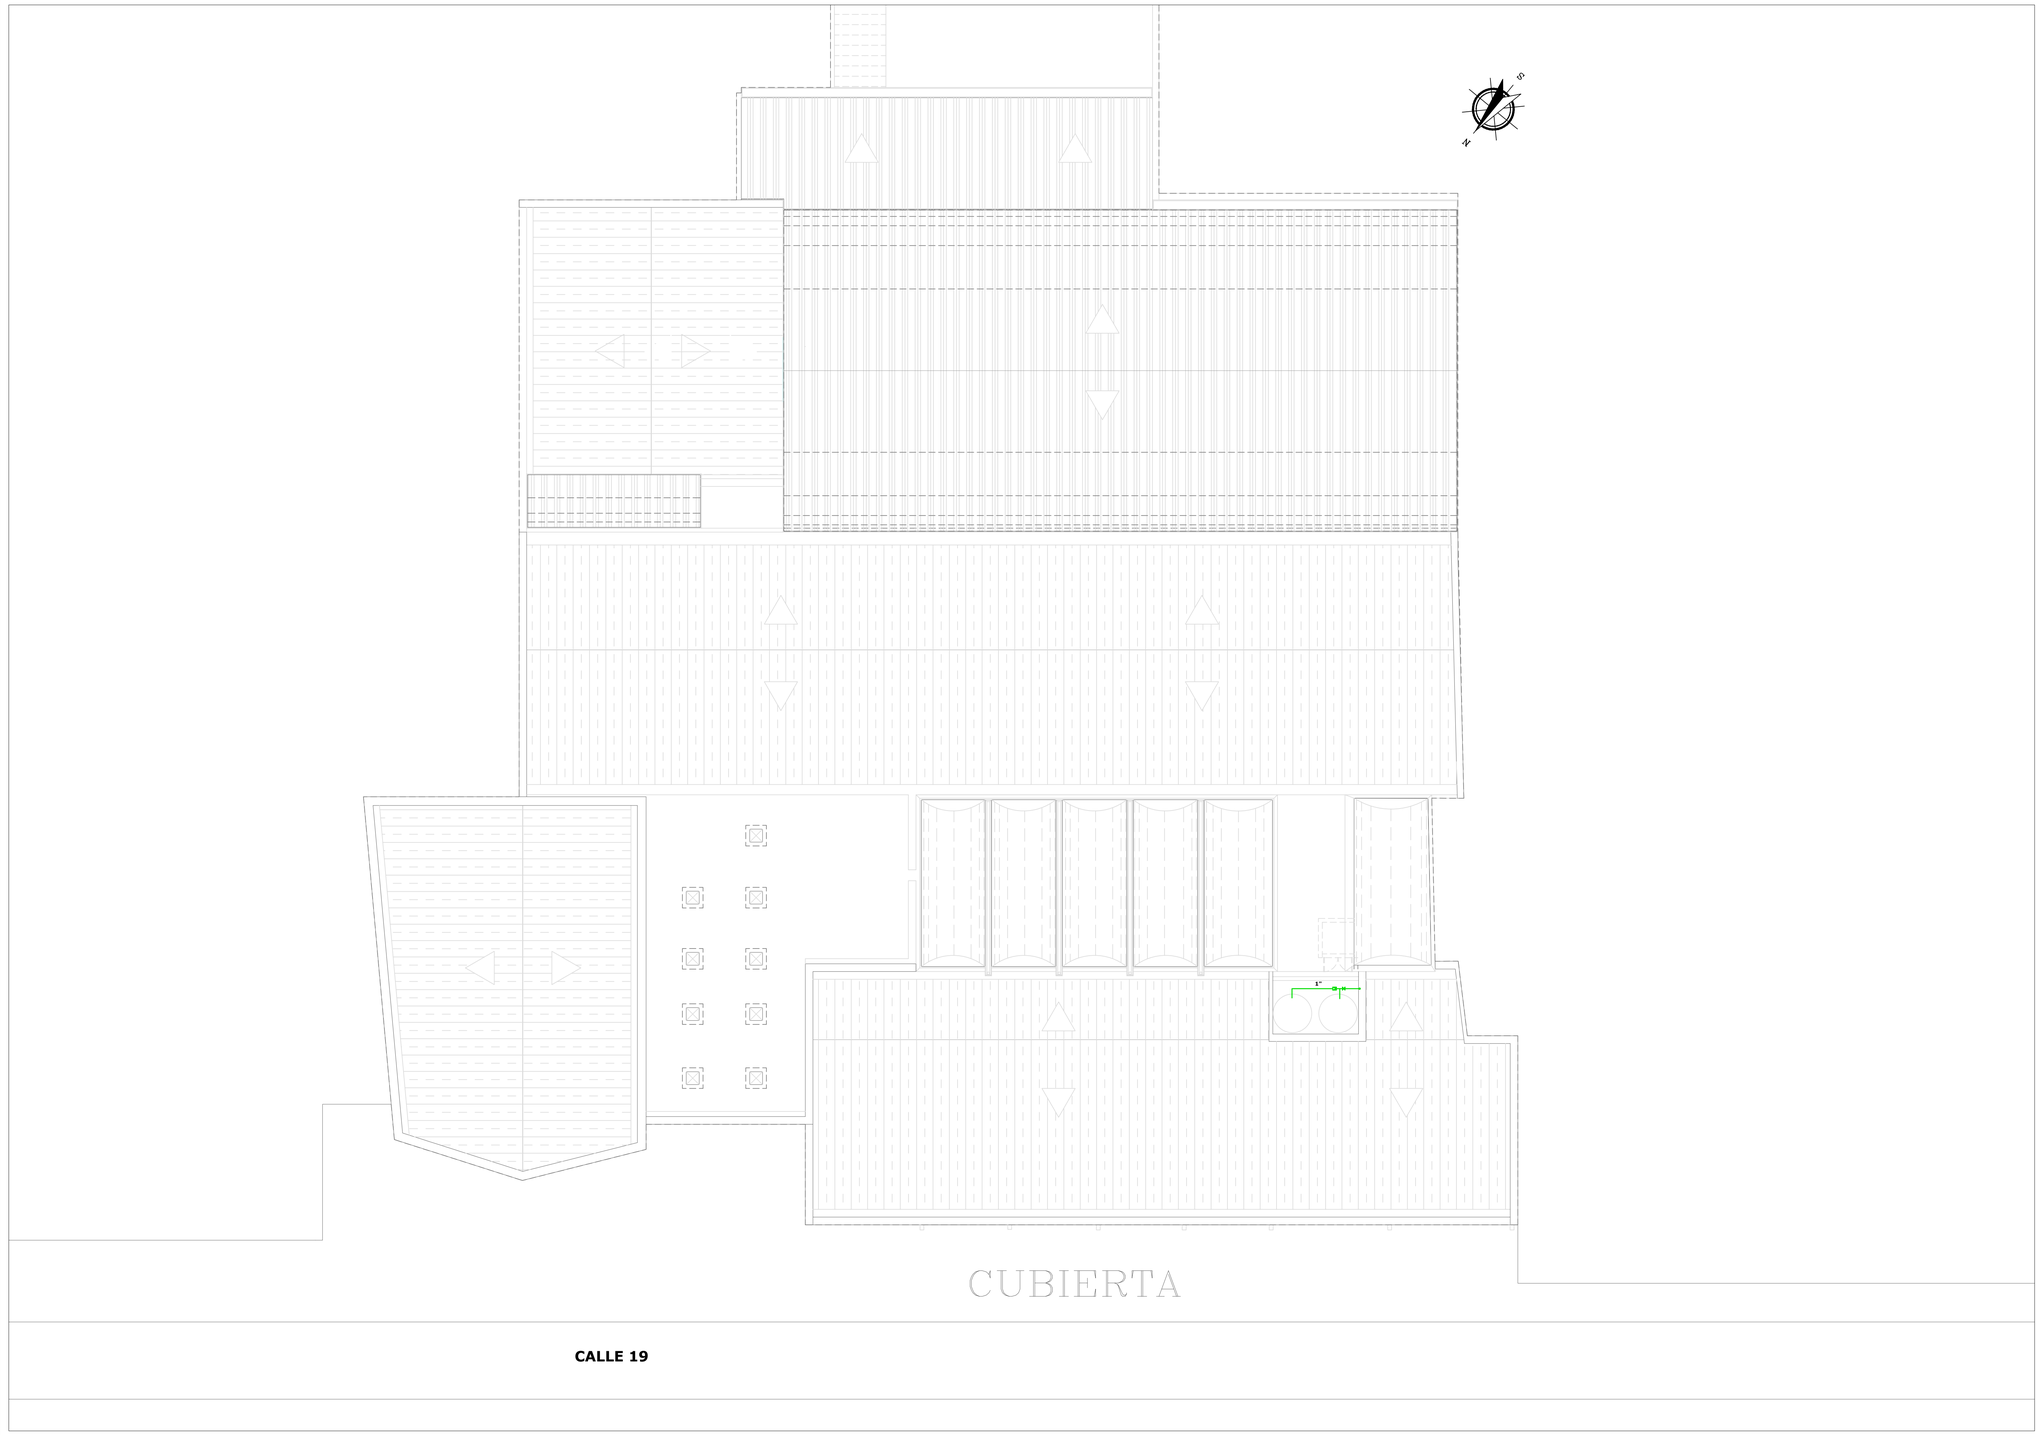

Convenciones

- Red suministro existente
- Red suministro estimada
- Registro
- Cheque
- Caja de paso

Datos Generales del Predio

Nombre: Centro de Gestión Administrativa y Fortalecimiento Empresarial

Propietario: Servicio Nacional de Aprendizaje - SENA

Ciudad: Tunja - Boyacá

Dirección: Calle 19 No. 12- 29 y 12 - 53

Número Catastral: 010100210028000

Matrícula Inmobiliaria: 070-41453

Area Lote: 1.786 m2

Localización

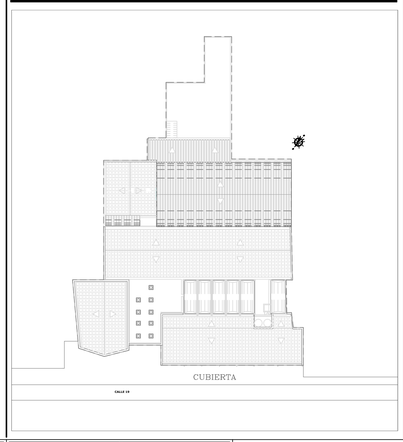

Contratante:

SERVICIO NACIONAL DE APRENDIZAJE

CENTRO DE GESTION ADMINISTRATIVA Y FORTALECIMIENTO EMPRESARIAL - CEGAFE
Sede - Tunja

Proyecto: CONTRATO DE CONSULTORÍA No. CO1.PCCNTR.1749411 de 2020

"CONTRATAR LOS ESTUDIOS DE CONSULTORÍA PARA EL DISEÑO Y LEVANTAMIENTO ACTUAL DE LAS REDES HIDRÁULICAS Y SANITARIAS DEL CENTRO DE GESTIÓN ADMINISTRATIVA DE FORTALECIMIENTO EMPRESARIAL DEL SENA, REGIONAL BOYACÁ."

Consultor:

Luis Alberto Curtidor Moreno
Ingeniero Civil
Mat.25202-08315 CND

Levantamiento:

Jose Luis Curtidor Gutiérrez
Arquitecto
Mat.A63162005-94154067

Contiene:

CATASTRO RED SUMINISTRO
Red Suministro Agua Potable Existente
CUBIERTA

Escala: 1:100

Fecha: Octubre 2020

Archivo: Planos CEGAFE_v3.dwg

Elaboró: Arq. José Luis Curtidor G.

Plano: 5 / 5