
REPUBLICA DE COLOMBIA
MINISTERIO DE HACIENDA Y CREDITO PUBLICO

CARTA CATASTRAL URBANA

ES PROPIEDAD DEL ESTADO

INSTITUTO GEOGRAFICO "AGUSTIN CODAZZI"
SECCIONAL DE TOLIMA

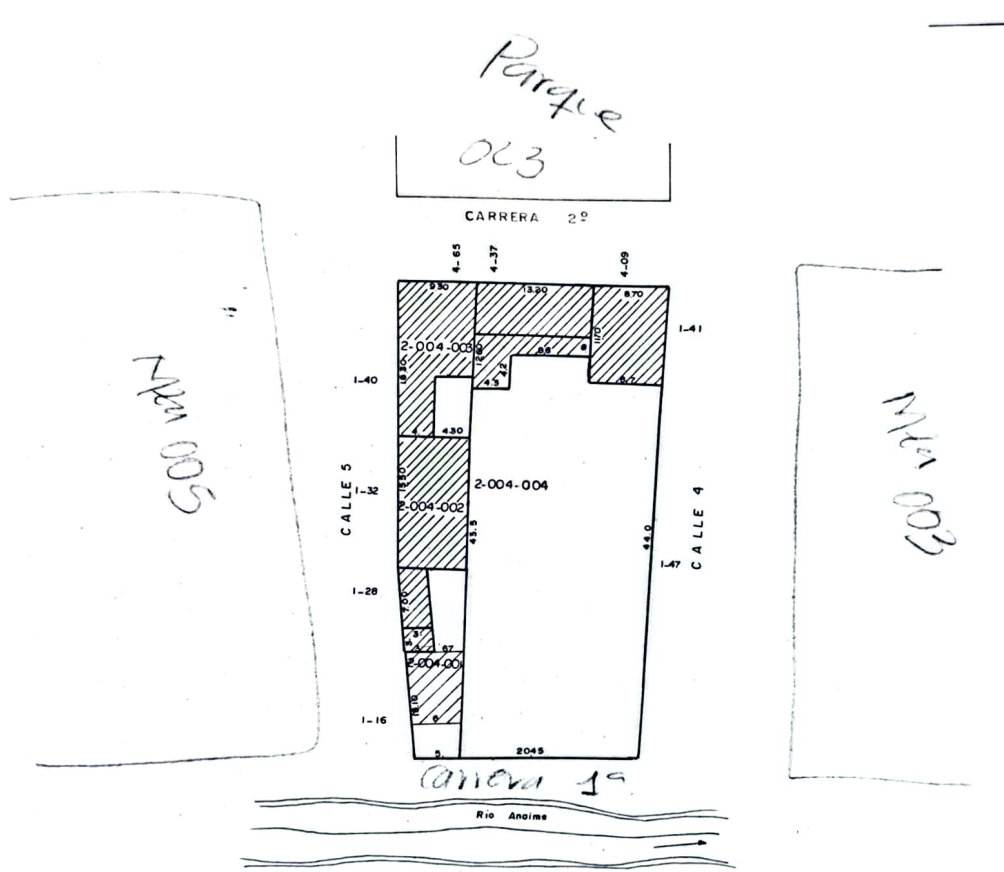

Información de propiedad del IGAC. Prohibida su reproducción parcial o total sin autorización.

INDICE DE PLANCHAS

Limite Predial
Area Construída
Urbanización en proyecto
Patios
Iglesia
Escuela
Hospital
Cementerio

MUNICIPIO DE CAJAMARCA (Anaime)
SISTEMA DE LEVANTAMIENTO A CINTA
1996

500 0 500 1.000 2.000 mts.
ESCALA: 1:500

Ríos
Quebradas
Cauce Intermitente
Lagos
Canales
Paramento de Calles
Fábricas

F: 7.5.1.05

PLANCHA 05 Nº 2008
MANZANA (S) Nº(s) 004
SECTOR Nº 00

Powered by CamScanner