

CICLOPARQUEADERO EMBEBIDO

ESCALA : 1 : 20

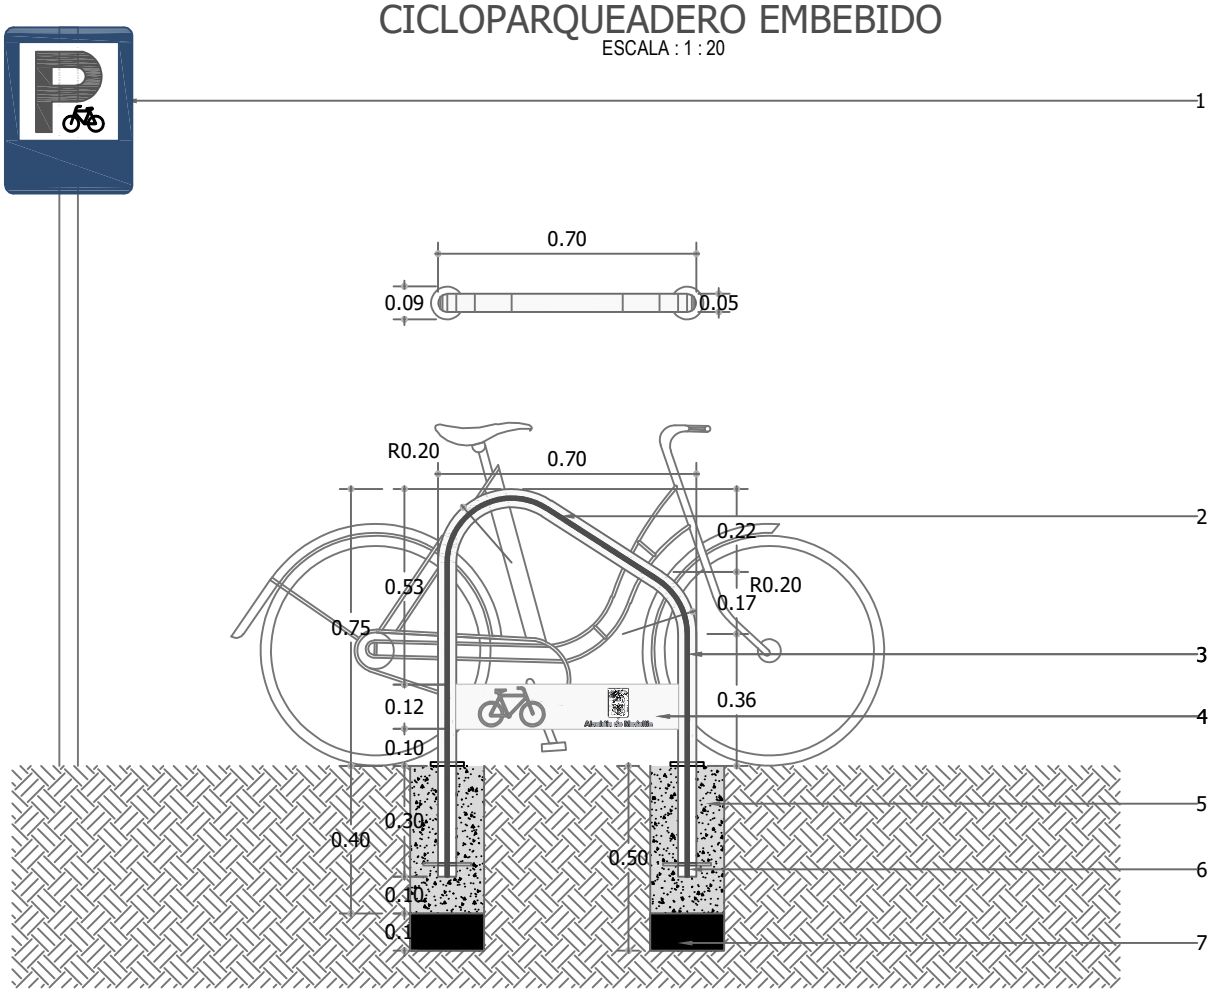

PLATINA DE IDENTIFICACION

ESCALA : SIN

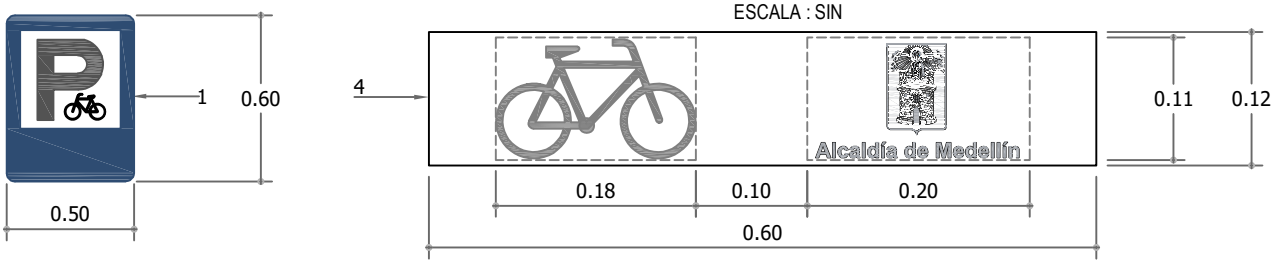

ESPECIFICACIONES :

1. Señal SI-07B CICLOPARQUEADERO (Ver detalle de señal)
2. Guaya en acero 6 x 19, diametro aprox 5/8", longitud del tubo en el eje de curvatura 2,41m incluye transporte, corte de cable, instalacion al interior y soldadura.
3. Tubo en acero inoxidable de 2" doblado con arcos de 0.20 m, longitud del turbo en el eje de la curvatura 2.41 m.
4. Lámina en acero inoxidable cal. 14, cordón de soldadura E 309 y logos microperforados (Ver detalle de platina de identificacion)
5. Dado en concreto 3000 P.S.I. de 0.20 x 0.20 x 0.40 m.
6. Transversal en acero soldado con E 309
7. Reafirmado de arena compactada 0.10 m.

Alcaldía de Medellín Distrito de Ciencia, Tecnología e Innovación	OBRAS CIVILES	CODIGO :	REV. 0
	CICLOPARQUEADERO EMBEBIDO	ELABORÓ : L.E.A.C.	REVISÓ : D.A.M.S.
		APROBÓ : C.M.V.H.	FECHA : FEBRERO 2026
SECRETARÍA DE INFRAESTRUCTURA FISICA UNIDAD DE DISEÑO	ANSI A	ESCALA : 1 : 20	UNIDAD DE MEDIDA : -	PAGINA : 1 de 1