
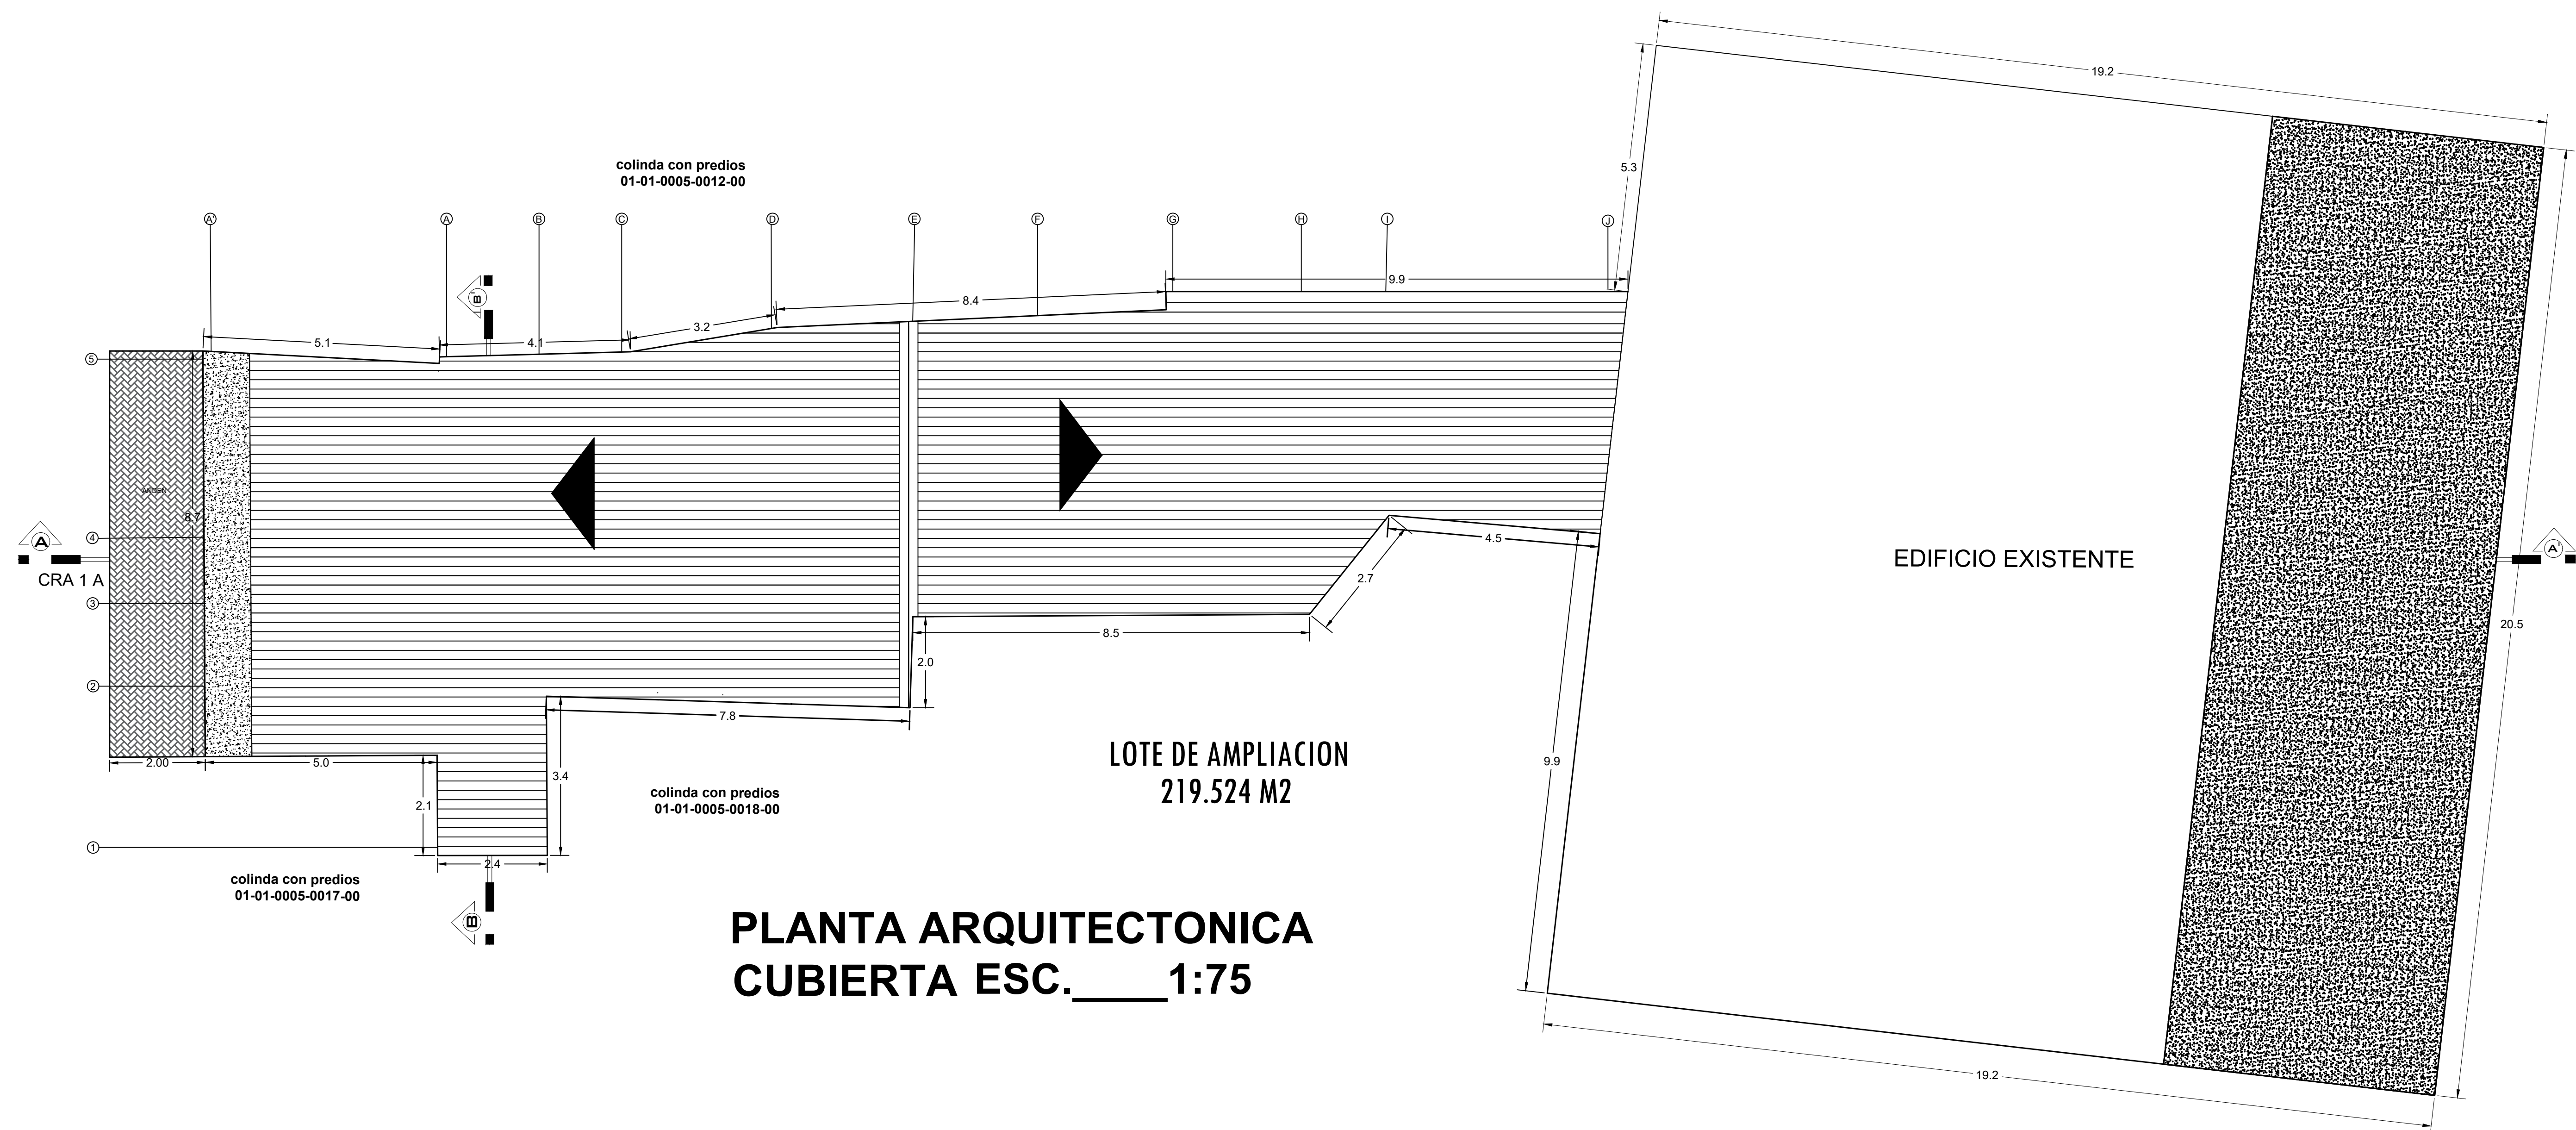
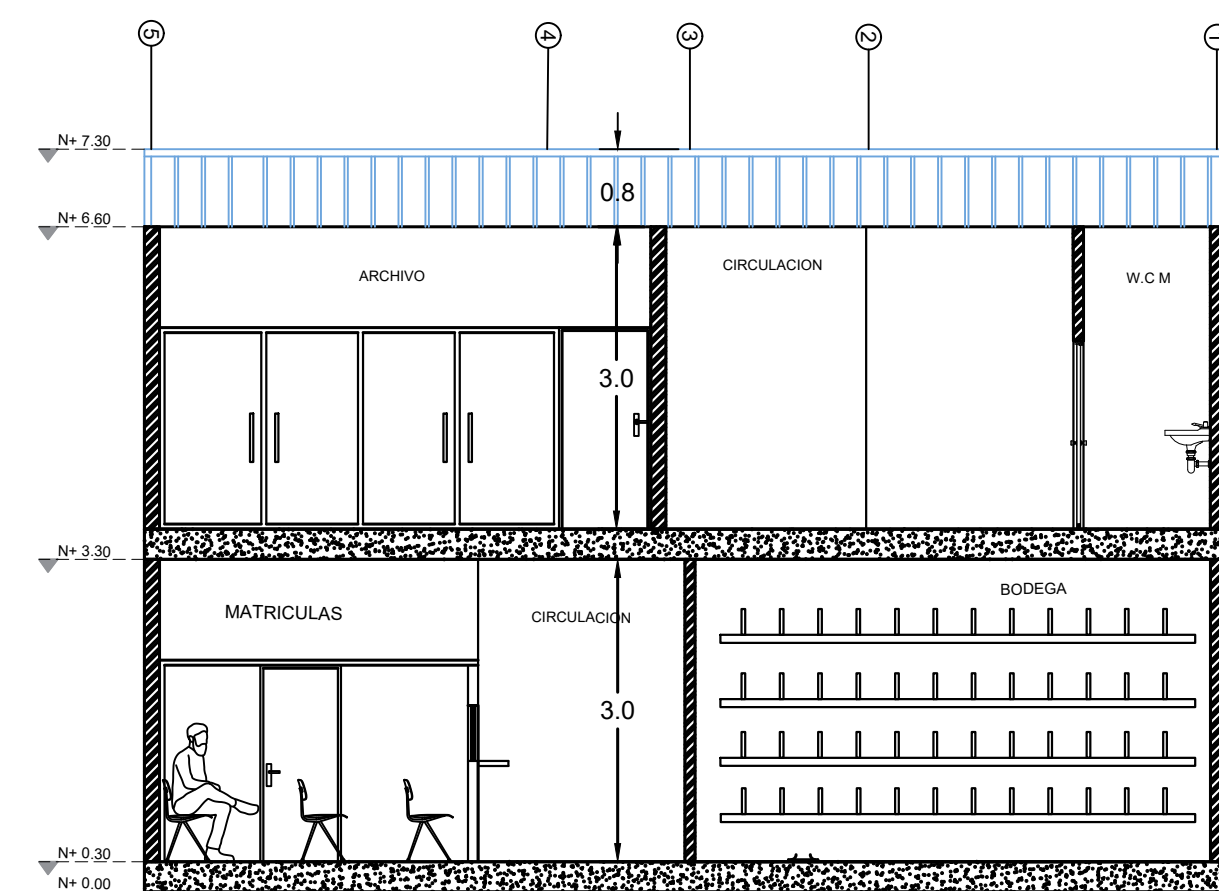
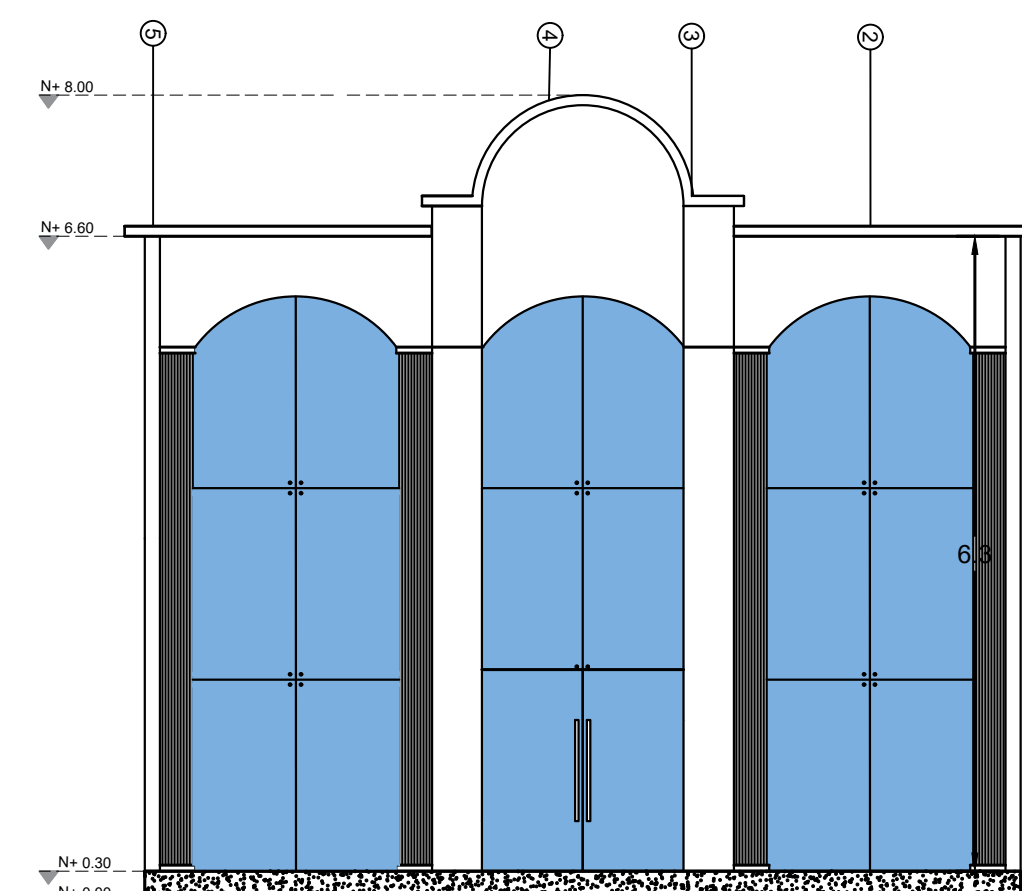
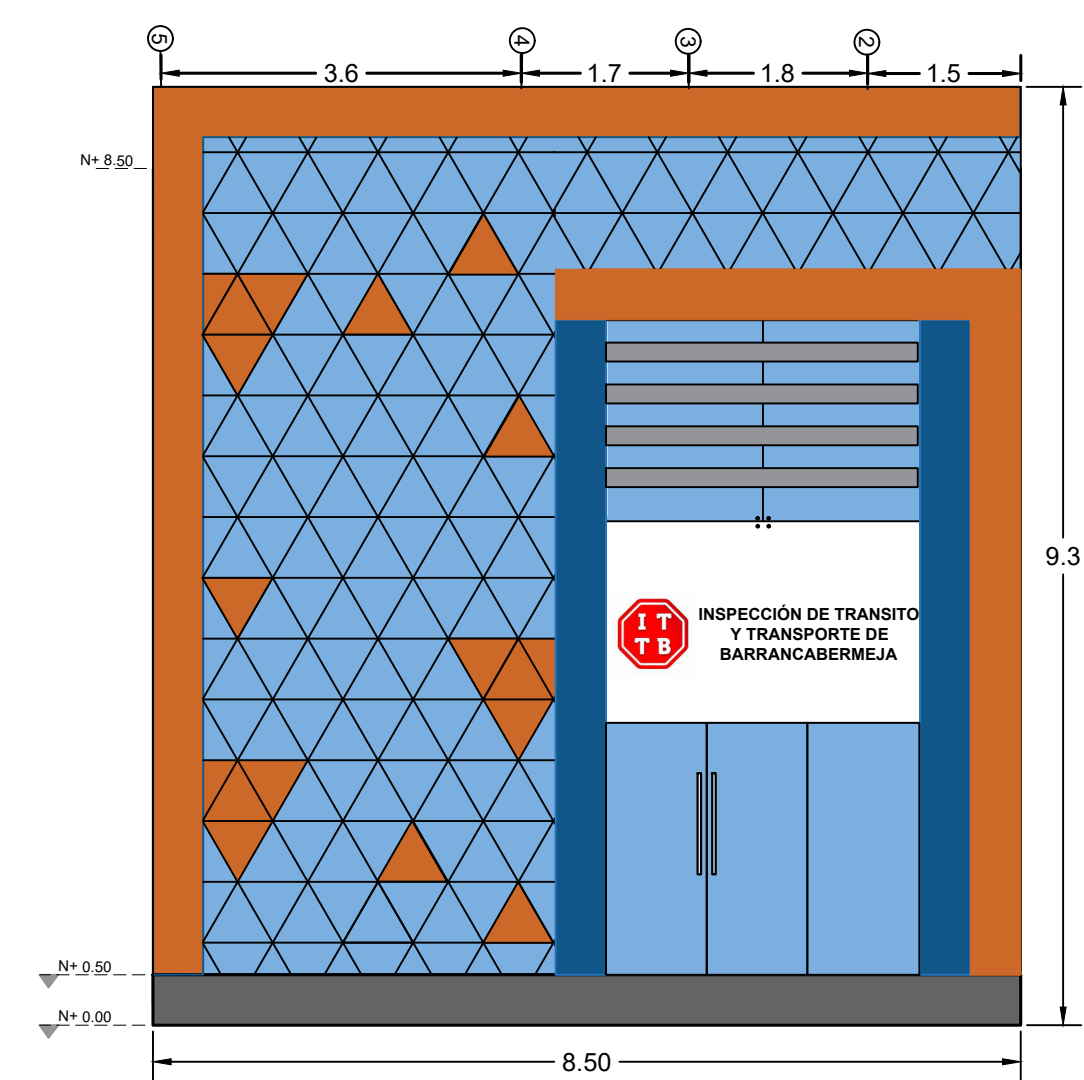


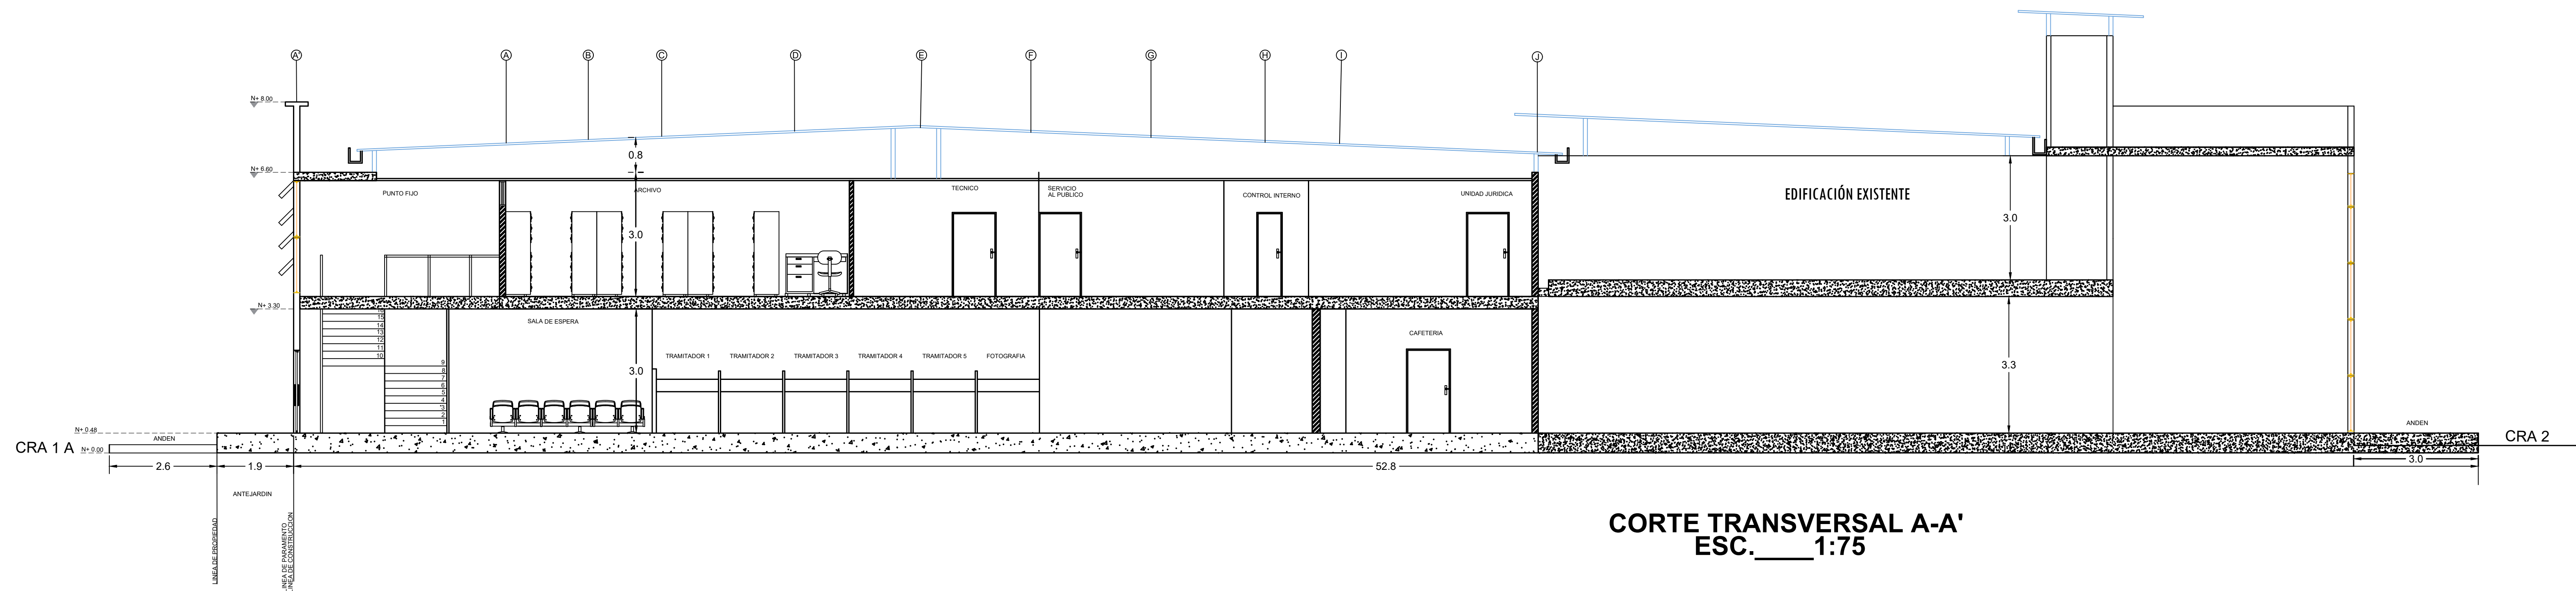

|   |                       |
|---|-----------------------|
| REVISION- PLANO No.                                                                                          | PLANO No.             |
|   | 02                    |
| LOCALIZACION                                                                                                 |                       |
|   |                       |
|   |                       |
| PROYECTO:   |                       |
| ADECUACIONES OFICINAS<br>INSPERCIÓN DE TRANSITO Y TRASPORTE<br>CRA 1 A # 50-18<br>BARRANCABERMEJA - SANTADER |                       |
| CONSULTORIA                                                                                                  |                       |
| DEBINSON GOMEZ MARTINEZ<br>Director de Inspección de<br>Tránsito y Transporte                                |                       |
| PROYECTISTA                                                                                                  |                       |
| DIANA CAROLINA VARGAS<br>GUERRA<br>Arquitecta Utp                                                            |                       |
| PROPIETARIO                                                                                                  |                       |
| <br>MUNICIPIO DE BARRANCABERMEJA                                                                             |                       |
| CUADRO DE AREAS                                                                                              |                       |
| CUADRO DE AREAS ANTIGUA                                                                                      |                       |
| AREA PRIMER PISO                                                                                             | 361.617 M2            |
| AREA SEGUNDO PISO                                                                                            | 361.617 M2            |
| AREA TOTAL CONSTRUIDA                                                                                        | 723.234 M2            |
| CUADRO DE AREAS DE AMPLIACION                                                                                |                       |
| AREA PRIMER PISO                                                                                             | 218.537 M2            |
| AREA SEGUNDO PISO                                                                                            | 218.537 M2            |
| AREA TOTAL CONSTRUIDA AMPLIACION                                                                             | 437.074 M2            |
| CUADRO DE AREAS DE TOTAL                                                                                     |                       |
| AREA PRIMER PISO                                                                                             | 218.537 M2            |
| AREA SEGUNDO PISO                                                                                            | 218.537 M2            |
| AREA TOTAL CONSTRUIDA AMPLIACION                                                                             | 437.074 M2            |
| CONTENIDO DEL PLANO                                                                                          |                       |
| PLANTA CUBIERTA<br>FACHADA<br>CORTE LONGITUDINAL<br>CORTE TRANSVERSAL                                        |                       |
| LIBRO DE PLANOS                                                                                              | FECHA DE INICIO       |
|   | FEBRERO 2022          |
| ESCALA   | FECHA ENTREGA PARCIAL |
| 1- 75   | MAYO 2022             |
| ARCHIVO   | FECHA ENTREGA FINAL   |
|   |                       |
| REVISION- PLANO No.                                                                                          | PLANO No.             |
|   | 02                    |
|   | 02                    |