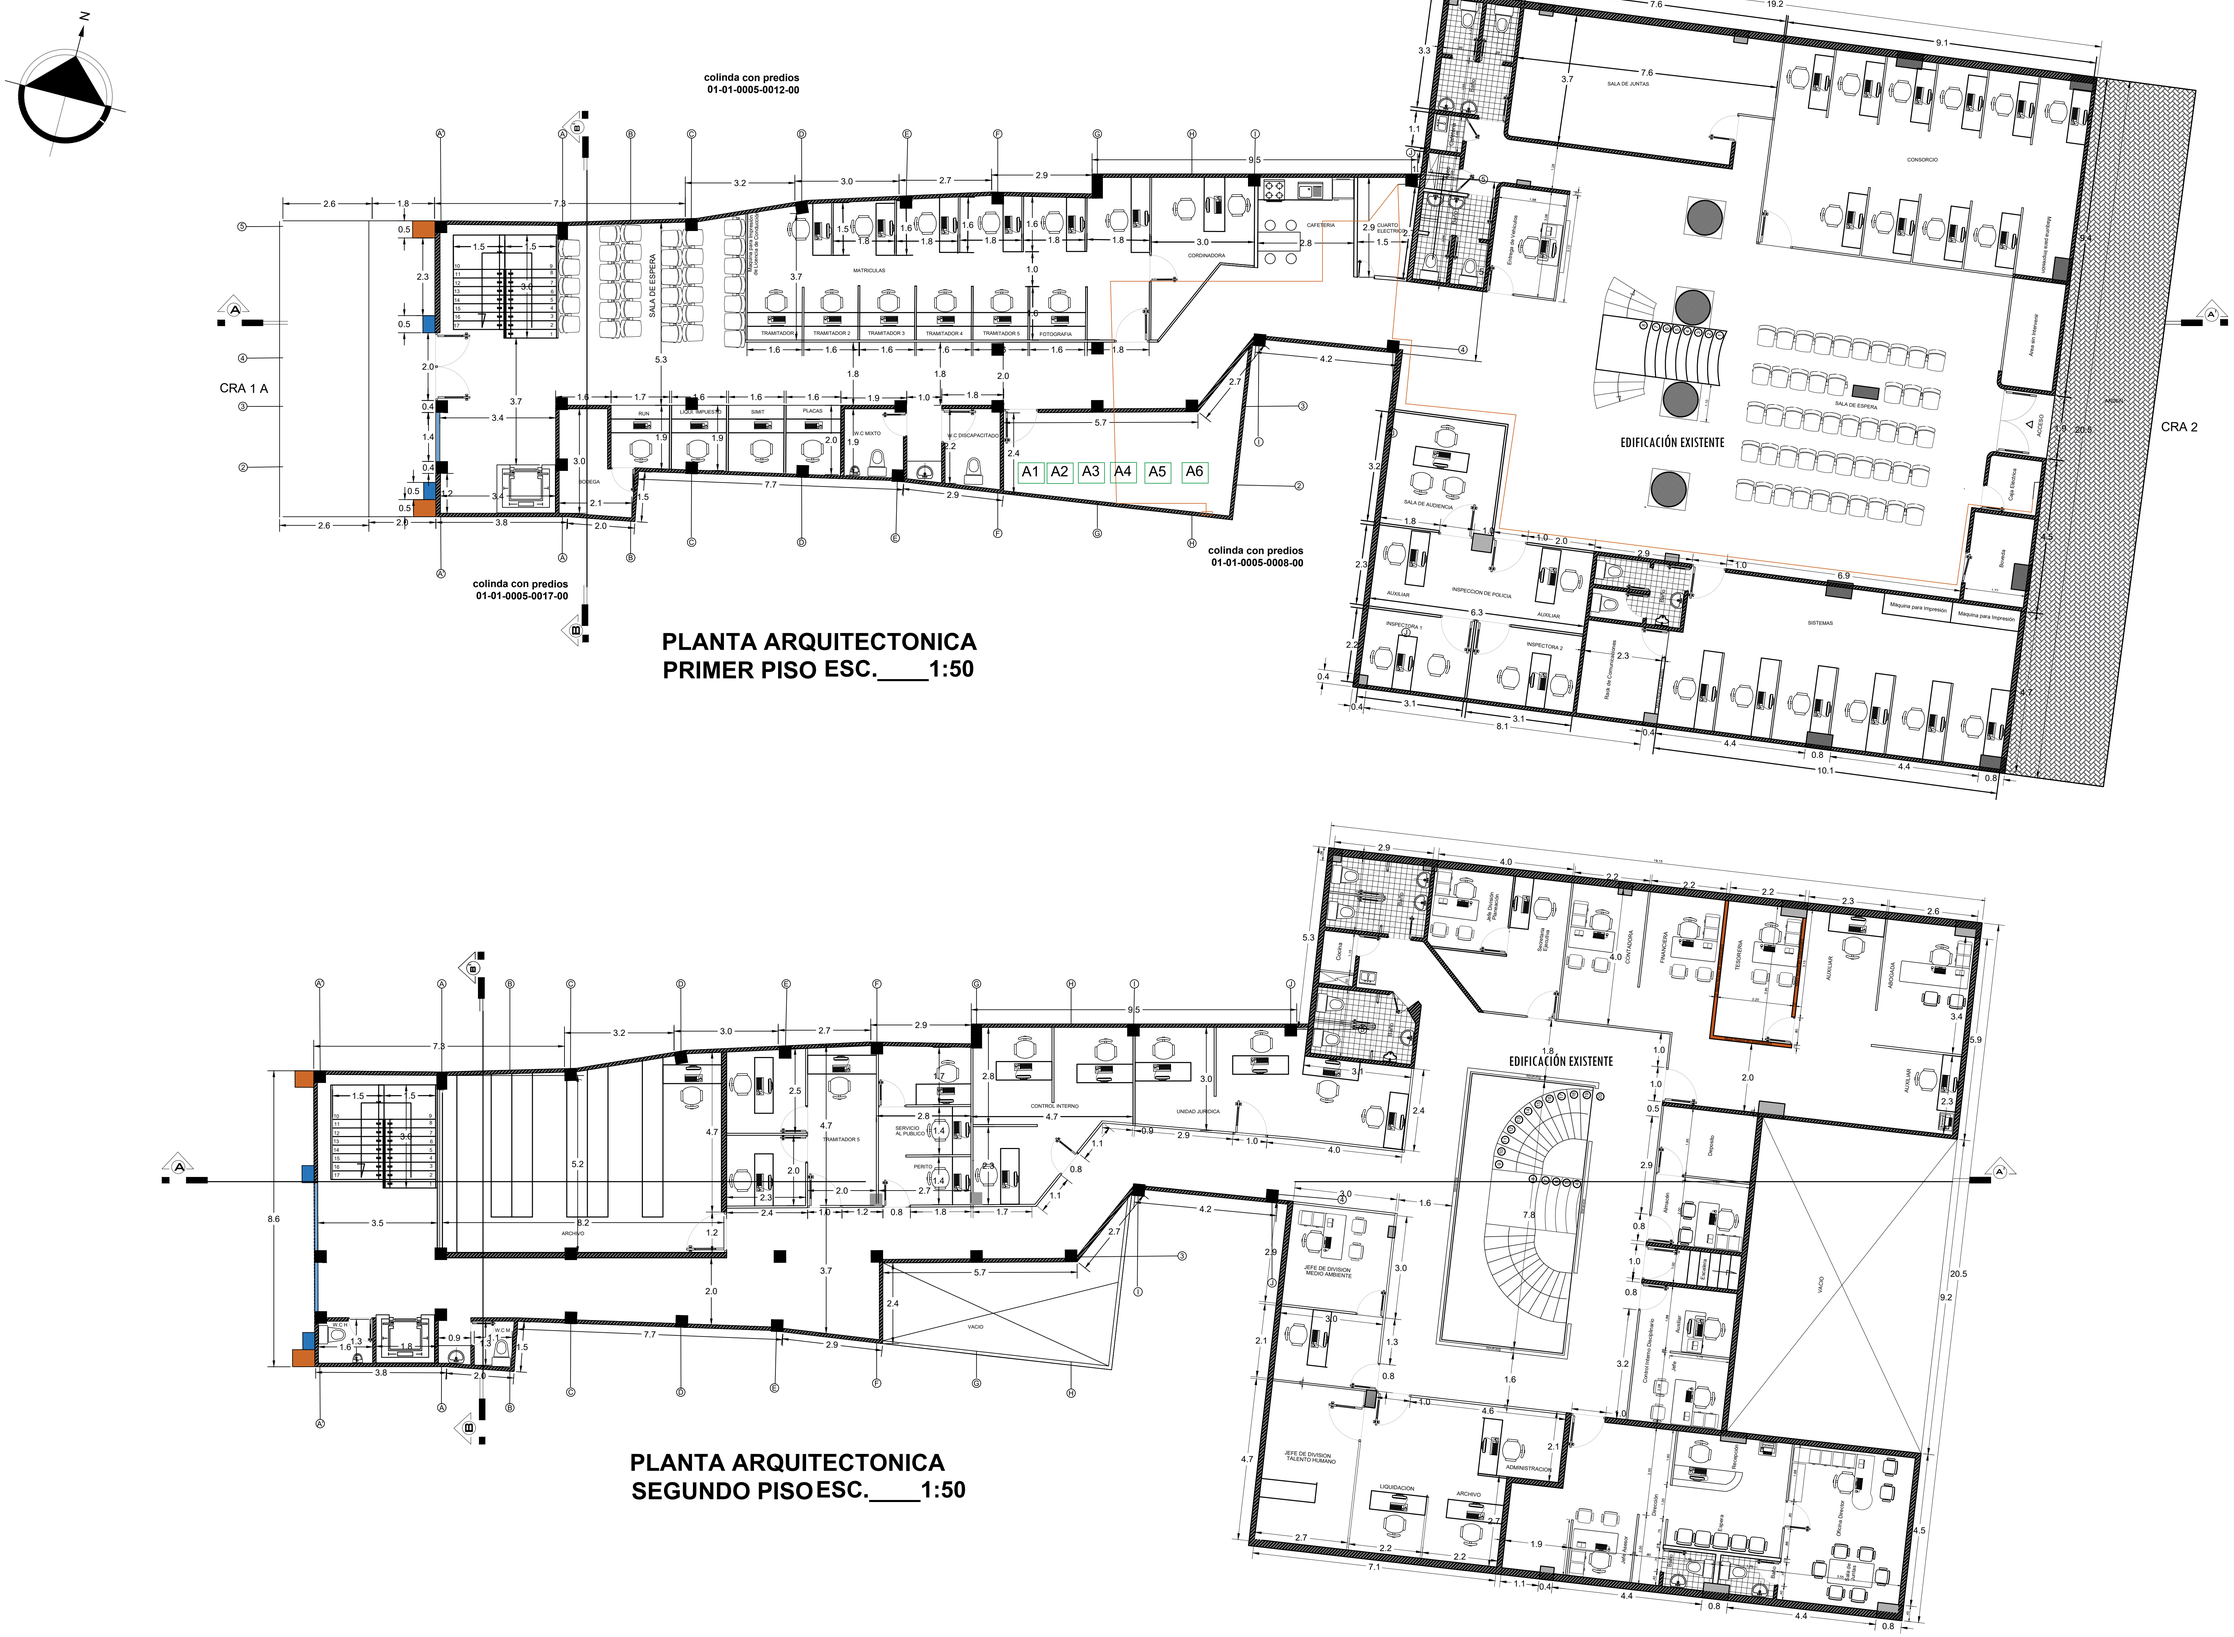


REVISION. PLANO No.

PLANO No. 03 07

LOCALIZACION

INSPECCIÓN DE TRÁNSITO Y TRANSPORTE DE BARRANCABERMEJA

PROYECTO:

ADECUACIONES OFICINAS
INSPECCION DE TRANSITO Y TRASPORTE
CRA 1 A # 50-18
BARRANCABERMEJA - SANTADER

REVISADO:

DEBINSON GOMEZ MARTINEZ
Director de Inspeccion de Transito y Trasporte

PROYECTISTA

DIANA CAROLINA VARGAS GUERRA
Arquitecta Ufps

PROPIETARIO

lo tiene todo. Barrancabermeja
GOBIERNO DISTRITAL
ALCALDÍA DISTRITAL

MUNICIPIO DE BARRANCABERMEJA

CUADRO DE AREAS

CUADRO DE AREAS ANTIGUA

| | |
|---|---|
| AREA PRIMER PISO | 391.617 M2 |
| AREA SEGUNDO PISO | 391.617 M2 |
| AREA TOTAL CONSTRUIDA | 783.234 M2 |

CUADRO DE AREAS DE AMPLIACION

| | |
|---|---|
| AREA PRIMER PISO | 218.537 M2 |
| AREA SEGUNDO PISO | 218.537 M2 |
| AREA TOTAL CONSTRUIDA AMPLIACION | 437.074 M2 |

CUADRO DE AREAS DE TOTAL

| | |
|---|---|
| AREA PRIMER PISO | 610.154 M2 |
| AREA SEGUNDO PISO | 610.154 M2 |
| AREA TOTAL CONSTRUIDA | 1´220.308 M2 |

CONTENIDO DEL PLANO

PLANTA PRIMER PISO
PLANTA SEGUNDO PISO

| VoBo DE PLANOS | FECHA DE INICIO |
|---|---|
| | FEBRERO 2022 |
| ESCALA | FECHA ENTREGA/PARCIAL |
| 1- 75 | MAYO 2022 |
| ARCHIVO | FECHA ENTREGA/FINAL |
| | |

REVISION. PLANO No.

PLANO No. 01 02