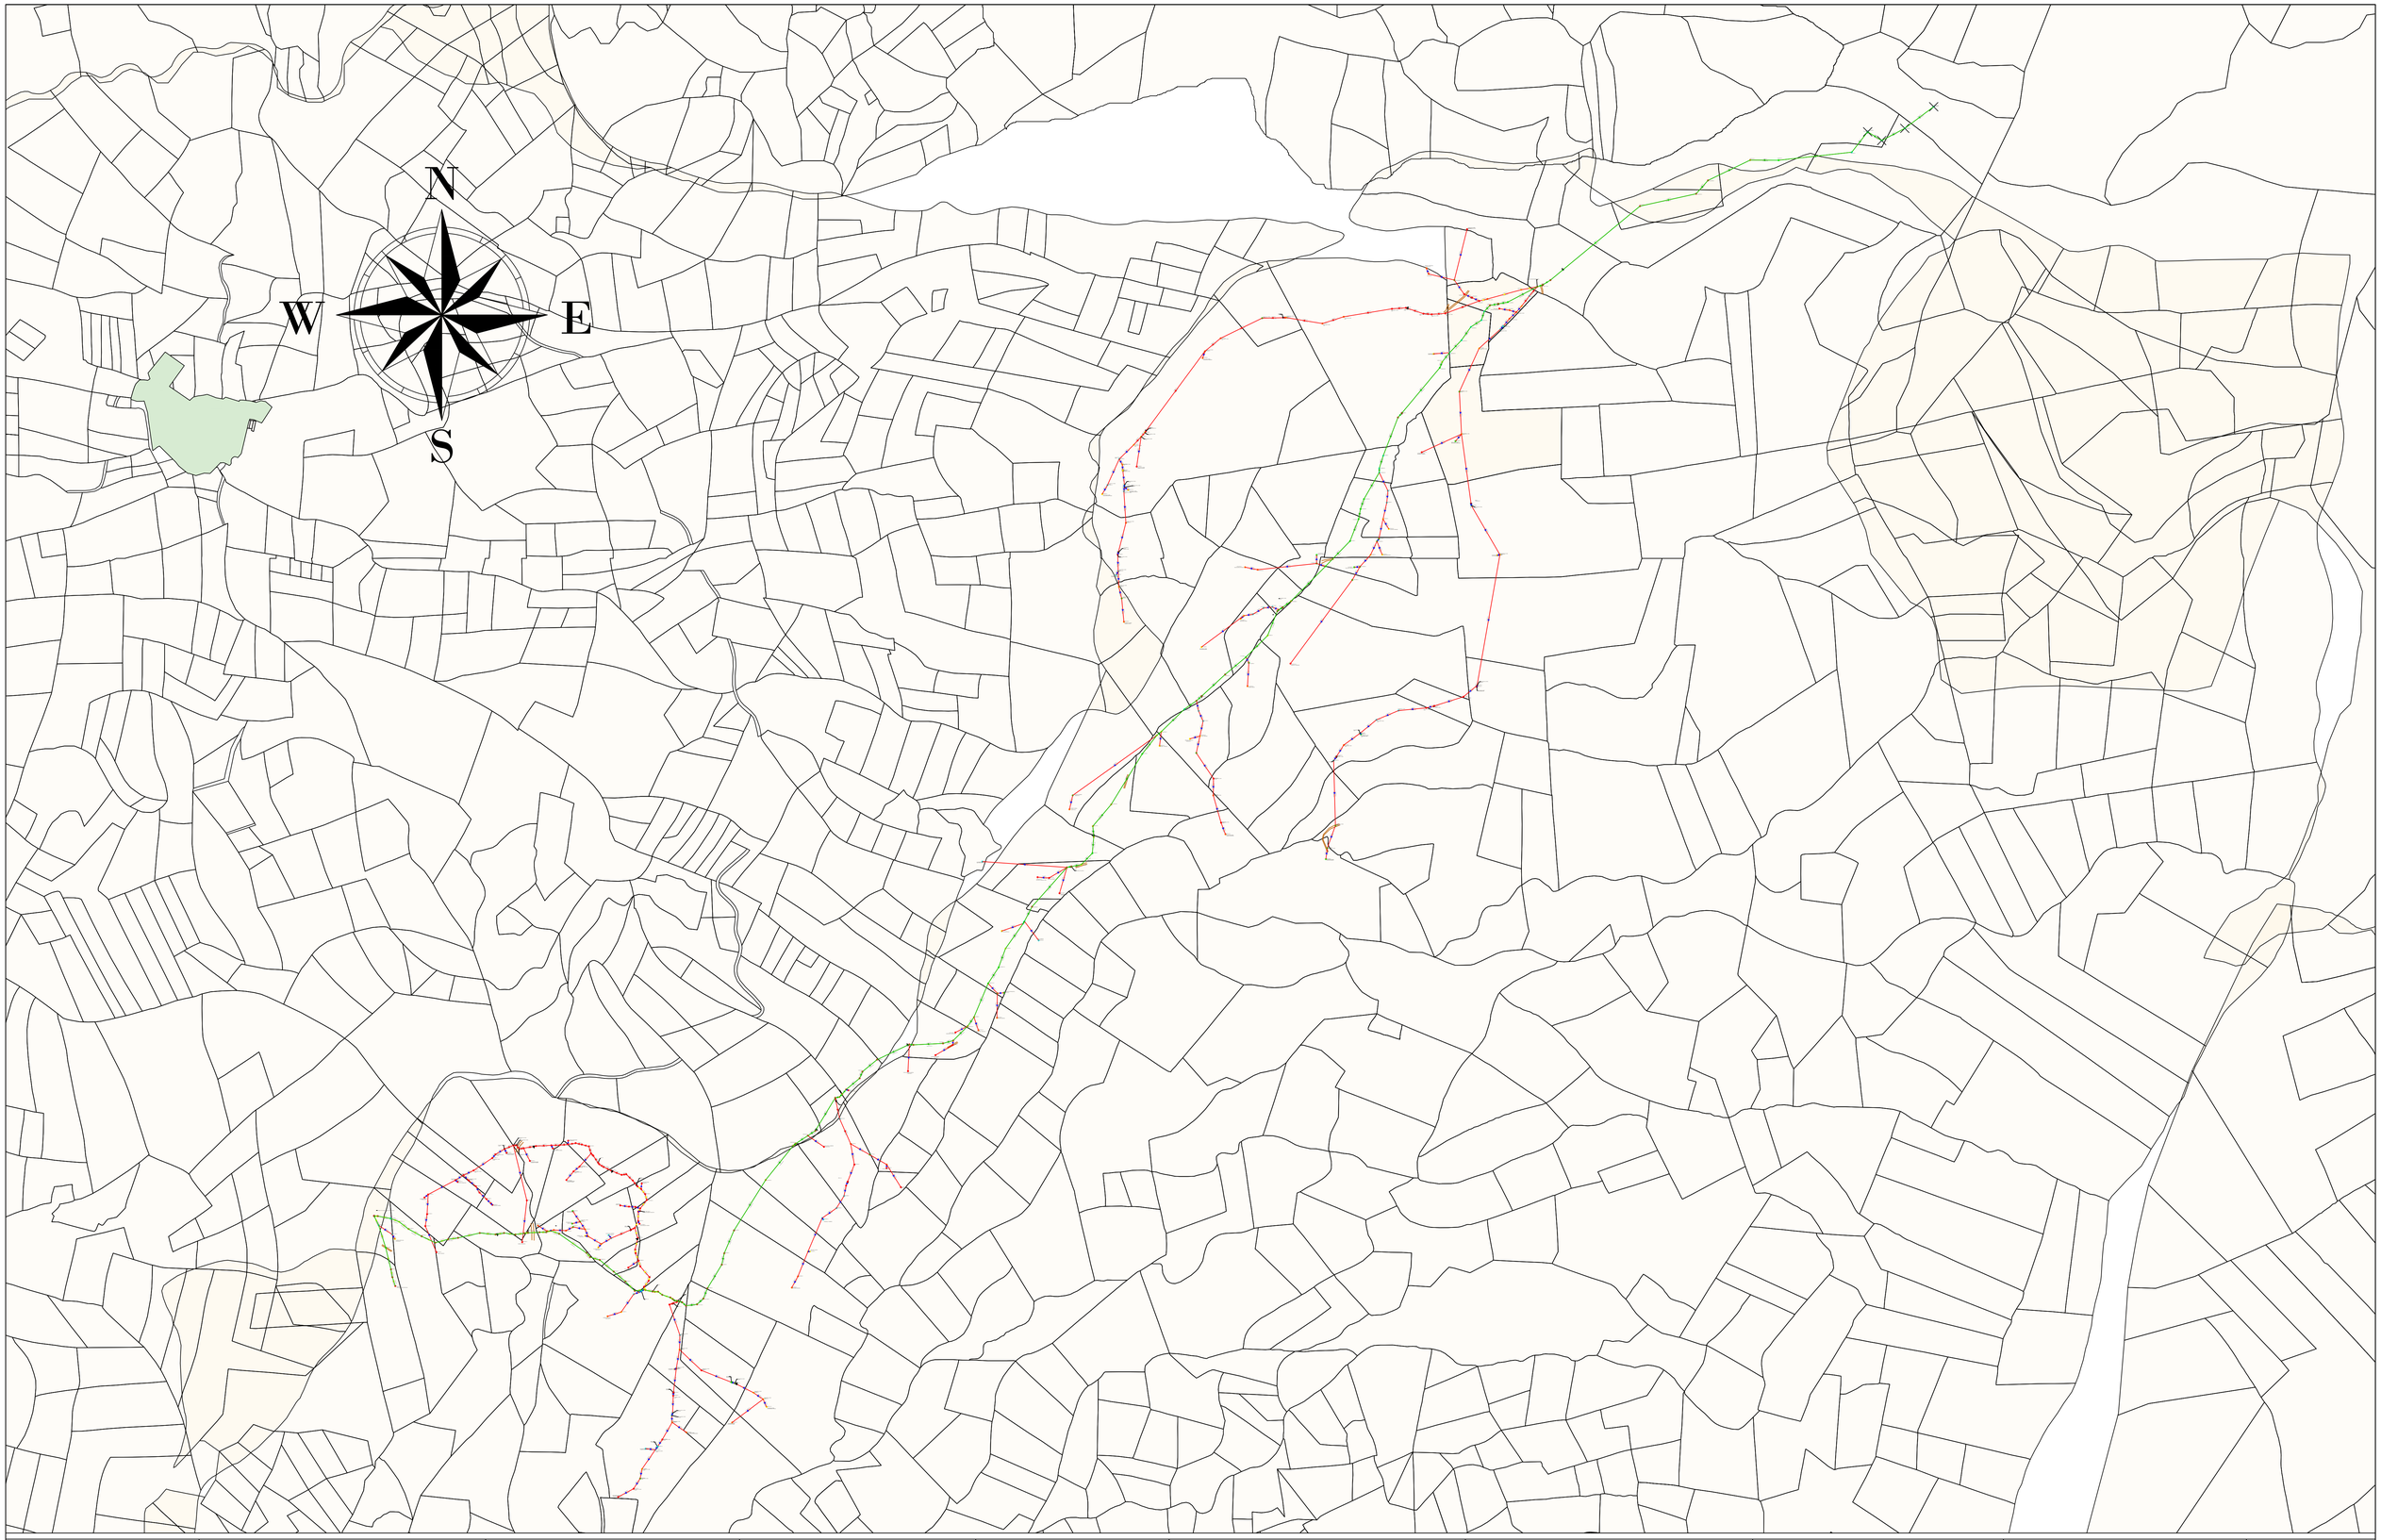


BRICEÑO, BOYACA

EMPRESA

SIGTOP
Geomática y Topografía SAS

PROYECTO

LEVANTAMIENTO TOPOGRAFICO DEL ACUEDUCTO EN LA VEREDA CAMPO GRANDE EN EL MUNICIPIO DE BRICEÑO, BOYACA

DIRECCIÓN

VEREDA CAMPO GRANDE EN BRICEÑO, BOYACA

CONTIENE

PLANTA GENERAL - PREDIOS CAMPO GRANDE

CONSULTORIA

ING. ESP. EDWIN ORTIZ
MP 68202-096275 STD

TOPOGRAFO

TOP. ANDRES F. LANDAZABAL AYALA
LP 01-14822

OBSERVACIONES

ESCALA: INDICADAS

REFERENCIA: PRE-001

TODAS LAS MEDIDAS DEBERÁN SER RECTIFICADAS EN OBRA. CUENTA Y RIESGO DE CADA UNO DE LOS CONTRATISTAS

FECHA: NOVIEMBRE 2025

PLANO No. 1

1