21911

Factura Electrónica De Venta No. FE 150
Ver. UBL 2.1

Forma de Pago: Crédito
Plazo: 15 dias
Medio de Pago: Transferencia Débito Bancaria
Moneda: COP
Total de Lineas: 4

Fecha de Validación: 30/12/2025 10:04 AM
Fecha de Generación: 30/12/2025 10:04 AM
Fecha de Vencimiento: 14/01/2026
Responsabilidad Fiscal: R-99-PN No responsable
Responsabilidad Tributaria: Impuesto sobre las Ventas (48) Impuesto sobre las ventas - IVA

Emisor : GESTION CONSTRUCTIVA JM S.A.S
Razón Social: GESTION CONSTRUCTIVA JM S.A.S
NIT: 900178644-2
Teléfono: + (57) 317 3807648
Correo Electrónico: *gesconsas18@gmail.com
Dirección: AV 4 N 23 D 50 OF 501 5 P ED GVS
Departamento: VALLE DEL CAUCA
Municipio: CALI

Receptor : MUNICIPIO DE SAN PEDRO
Razón Social MUNICIPIO DE SAN PEDRO
NIT: 800100526-3
Teléfono: N/A
Correo Electrónico: CONTRATACION@SANPEDROVALLE.GOV.CO
Dirección: N/A
Responsabilidad Tributaria: ZZ - No Aplica
País: Colombia
Departamento: VALLE DEL CAUCA
Municipio: SAN PEDRO

#	Cod	Item	Detalle	Cant	Unidad	Precio	Subtotal	IVA%	IVA	Total
1	001	COSTOS DIRECTOS	COSTO DIRECTO	1.00	unidad	93,291,979.00	93,291,979.00	0	0.00	**93,291,979.00**
2	24	ADMINISTRACION 32%	ADMINISTRACION 32%	1.00	unidad	29,853,433.00	29,853,433.00	0	0.00	**29,853,433.00**
3	3	IMPREVISTOS 1%	IMPREVISTOS 1%	1.00	unidad	932,920.00	932,920.00	0	0.00	**932,920.00**
4	32	UTILIDAD 6%	UTILIDAD 6%	1.00	cada	5,597,519.00	5,597,519.00	0	0.00	**5,597,519.00**

Detalles:
Son: CIENTO VEINTINUEVE MILLONES SEISCIENTOS SETENTA Y CINCO MIL OCHOCIENTOS CINCUENTA Y UNO PESOS
ACTA FINAL. CONTRATO DE OBRA PUBLICA S.A.M.C. No. 299-2025, DESCOLMATACION Y LIMPIEZA PARA EL MEJORAMIENTO DE LA CAPACIDAD HIDRAULICA EN TRAMOS CRITICOS IDENTIFICADOS EN EL CAUCE DE LA QUEBRADA ARTIETA EN LOS SECTORES DE BELEN URBANO DEL MUNICIPIO DEL SAN PEDRO DEPARTAMENTO DEL VALLE DEL CAUCA.
CUFE :
64698a090e30141ad5c77552a1e143eec818c103c14944405dd284479315fd65b74a5163a96a771f82dba14621373001

Detalle de Venta	
Subtotal :	COP 129,675,851.00
Descuento :	COP 0.00
Monto Bruto :	COP 129,675,851.00
Monto IVA :	COP 0.00
Total Venta:	COP 129,675,851.00
Total:	COP 129,675,851.00
Saldo Restante:	COP129,675,851.00

Autorizado DIAN para la Facturación Electrónica mediante la resolución N° 18764084469489 entre los rangos de Facturación del 106 al 1000 usando el prefijo FE con vigencia entre las fechas 2024-12-02 al 2026-06-02.

Generada por: FACTOA https://factoa.co

Servicios informáticos TECNODEV CO SA 901360857-7 / Proveedor Tecnologico Cadena SA 890930534-0

aportes en línea

Planilla Resumen

DATOS GENERALES DEL APORTANTE

Identificación	dv	Razon Social	Clase Aportante	Sucursal Principal	Direccion	Ciudad-Departamento	Telefono	Exonerado SENA e ICBF
NIT 900178644	2	GESTION CONSTRUCTIVA JM S.A.S	B - MENOS DE 200 COTIZANTES	OBRAS CIVILES	CRA 7 # 4 - 21 PISO 3	GUADALAJARA DE BUGA-VALLE	2530098	SI

DATOS GENERALES DE LA LIQUIDACION

Periodo		Clave		Tipo	Fecha		Pago		
Pension	Salud	Pago	Planilla	Planilla	Limite	Pago	Banco	Dias Mora	Valor
2025-11	2025-12	1992545565	9496155418	E	2025/12/11	2025/12/09	BANCO DE OCCIDENTE	0	$17,155,400

LIQUIDACION DETALLADA DE APORTES

EMPLEADO				NOVEDADES																							PENSION				SALUD				CCF				RIESGOS					PARAFISCALES				
No.	Identificación	Nombre		ing	ret	tde	tae	tdp	tap	vsp	cor	vst	sln	ige	lma	vac	avp	vct	irl	vip	Codigo	Dias	IBC	Aporte	Codigo	Dias	IBC	Aporte	Codigo	Dias	IBC	Aporte	Codigo	Dias	IBC	Aporte	Codigo	Dias	IBC	Tarifa	Aporte	Dias	IBC	Aporte	Exonerado SENA e ICBF	Total Aportes
SUCURSAL: OBRAS CIVILES (26 Afiliados)																							$59,648,209	$9,666,900			$59,648,209	$2,327,600			$59,927,201	$2,348,800			$59,648,209		$2,816,100			$0	$0		$17,155,400
Centro de Trabajo: ADMINISTRATIVO (4 Afiliados)																							$11,073,500	$1,834,400			$11,073,500	$443,000			$11,073,500	$443,000			$11,073,500		$58,000			$0	$0		$2,778,400
Ciudad: GUADALAJARA DE BUGA Depto: VALLE (4 Afiliados)																							$11,073,500	$1,834,400			$11,073,500	$443,000			$11,073,500	$443,000			$11,073,500		$58,000			$0	$0		$2,778,400
1	CC	66715381	PEREZ OLGA																		23030 1	30	$1,700,000	$272,000	EPS018	30	$1,700,000	$68,000	CCF57	30	$1,700,000	$68,000	14-11	30	$1,700,000	0.522%	$8,900	30	$0	$0	SI	$416,900
2	CC	29298538	RIVERA DEYBY																		25-14	30	$1,700,000	$272,000	EPS037	30	$1,700,000	$68,000	CCF57	30	$1,700,000	$68,000	14-11	30	$1,700,000	0.522%	$8,900	30	$0	$0	SI	$416,900
3	CC	29543339	VASQUEZ ANGELA																		25-14	30	$6,250,000	$1,062,600	EPS010	30	$6,250,000	$250,000	CCF57	30	$6,250,000	$250,000	14-11	30	$6,250,000	0.522%	$32,700	30	$0	$0	SI	$1,595,300
4	CC	31643528	VITONCO JOHANA																		25-14	30	$1,423,500	$227,800	EPS018	30	$1,423,500	$57,000	CCF57	30	$1,423,500	$57,000	14-11	30	$1,423,500	0.522%	$7,500	30	$0	$0	SI	$349,300
Centro de Trabajo: CENTRO TRABAJO 1 (1 Afiliados)																							$2,600,000	$416,000			$2,600,000	$104,000			$2,600,000	$104,000			$2,600,000		$13,600			$0	$0		$637,600
Ciudad: GUADALAJARA DE BUGA Depto: VALLE (1 Afiliados)																							$2,600,000	$416,000			$2,600,000	$104,000			$2,600,000	$104,000			$2,600,000		$13,600			$0	$0		$637,600
5	CC	1115069314	GONZALEZ JESSICA																		25-14	30	$2,600,000	$416,000	EPS010	30	$2,600,000	$104,000	CCF57	30	$2,600,000	$104,000	14-11	30	$2,600,000	0.522%	$13,600	30	$0	$0	SI	$637,600
Centro de Trabajo: RIESGO 4 (1 Afiliados)																							$2,000,000	$320,000			$2,000,000	$80,000			$2,000,000	$80,000			$2,000,000		$87,000			$0	$0		$567,000
Ciudad: GUADALAJARA DE BUGA Depto: VALLE (1 Afiliados)																							$2,000,000	$320,000			$2,000,000	$80,000			$2,000,000	$80,000			$2,000,000		$87,000			$0	$0		$567,000
6	CC	1114061693	QUICENO GUSTAVO																		23030 1	30	$2,000,000	$320,000	EPS018	30	$2,000,000	$80,000	CCF57	30	$2,000,000	$80,000	14-11	30	$2,000,000	4.350%	$87,000	30	$0	$0	SI	$567,000
Centro de Trabajo: RIESGO 5 (17 Afiliados)																							$39,704,209	$6,413,100			$39,704,209	$1,531,600			$39,983,201	$1,542,800			$39,704,209		$2,614,800			$0	$0		$12,102,300
Ciudad: GUADALAJARA DE BUGA Depto: VALLE (17 Afiliados)																							$39,704,209	$6,413,100			$39,704,209	$1,531,600			$39,983,201	$1,542,800			$39,704,209		$2,614,800			$0	$0		$12,102,300
7	CC	6445490	AGUDELO WILSON										X								23030 1	30	$1,423,500	$227,800	EPS037	30	$1,423,500	$57,000	CCF57	30	$1,423,500	$57,000	14-11	30	$1,423,500	0.000%	$0	30	$0	$0	SI	$727,800
8	CC	1115082581	ARROYAVE SEBASTIAN														X				23030 1	9	$720,000	$115,200	EPS037	9	$720,000	$28,800	CCF57	9	$720,000	$28,800	14-11	9	$720,000	0.000%	$0	9	$0	$0	SI	$172,800
9	CC	1115082581	ARROYAVE SEBASTIAN																		23030 1	21	$1,680,000	$268,800	EPS037	21	$1,680,000	$67,200	CCF57	21	$1,680,000	$67,200	14-11	21	$1,680,000	6.960%	$117,000	21	$0	$0	SI	$520,200
10	CC	1006208720	GARCIA JHON																	X	23030 1	30	$1,830,682	$293,000	ESSC18	30	$1,830,682	$73,300	CCF57	30	$1,830,682	$73,300	14-11	30	$1,830,682	6.960%	$127,500	30	$0	$0	SI	$567,100
11	CC	1114088825	GIL LUZ																		25-14	30	$1,423,500	$227,800	EPS037	30	$1,423,500	$57,000	CCF57	30	$1,423,500	$57,000	14-11	30	$1,423,500	6.960%	$99,100	30	$0	$0	SI	$440,900
12	CC	1094887169	GIRALDO JUAN																	X	23030 1	30	$2,862,500	$458,000	EPS041	30	$2,862,500	$114,500	CCF57	30	$2,862,500	$114,500	14-11	30	$2,862,500	6.960%	$199,300	30	$0	$0	SI	$886,300
13	CC	1094943085	GONZALEZ OSCAR																		23030 1	30	$4,400,000	$704,000	EPS002	30	$4,400,000	$176,000	CCF57	30	$4,400,000	$176,000	14-11	30	$4,400,000	6.960%	$306,300	30	$0	$0	SI	$1,362,300
14	CC	1114090256	HENAO SANDRA																		25-14	30	$1,423,500	$227,800	EPS041	30	$1,423,500	$57,000	CCF57	30	$1,423,500	$57,000	14-11	30	$1,423,500	6.960%	$99,100	30	$0	$0	SI	$440,900
15	CC	16942638	LOZANO DIEGO																		23020 1	30	$2,000,000	$320,000	EPS002	30	$2,000,000	$80,000	CCF57	30	$2,000,000	$80,000	14-11	30	$2,000,000	6.960%	$139,200	30	$0	$0	SI	$619,200
16	CC	94191292	MOLINA CARLOS																	X	25-14	30	$1,656,436	$265,100	EPS037	30	$1,656,436	$66,300	CCF57	30	$1,656,436	$66,300	14-11	30	$1,656,436	6.960%	$115,300	30	$0	$0	SI	$511,000
17	CC	1193130653	PEDRAZA SANTIAGO		X															X	25-14	15	$711,750	$113,900	EPS010	15	$711,750	$28,500	CCF57	15	$990,742	$39,700	14-11	15	$711,750	6.960%	$49,600	15	$0	$0	SI	$231,700
18	CC	1114059548	QUICENO REINEL																		23030 1	30	$4,000,000	$640,000	EPS018	30	$4,000,000	$160,000	CCF57	30	$4,000,000	$160,000	14-11	30	$4,000,000	6.960%	$278,400	30	$0	$0	SI	$1,238,400
19	CC	1115077681	REHDON WADDY																		25-14	30	$1,800,000	$288,000	ESSC18	30	$1,800,000	$72,000	CCF57	30	$1,800,000	$72,000	14-11	30	$1,800,000	6.960%	$125,300	30	$0	$0	SI	$557,300
20	CC	6320205	TIGREROS WILLIAM																		25-14	30	$1,800,000	$288,000	EPS018	30	$1,800,000	$72,000	CCF57	30	$1,800,000	$72,000	14-11	30	$1,800,000	6.960%	$125,300	30	$0	$0	SI	$557,300
21	CC	1010147391	VALENCIA ANDRES																		25-14	30	$1,800,000	$288,000	EPS010	30	$1,800,000	$72,000	CCF57	30	$1,800,000	$72,000	14-11	30	$1,800,000	6.960%	$125,300	30	$0	$0	SI	$557,300
22	CC	1115073062	VALENCIA ANDRES																	X	23030 1	30	$1,786,932	$286,000	EPS010	30	$1,786,932	$71,500	CCF57	30	$1,786,932	$71,500	14-11	30	$1,786,932	6.960%	$124,400	30	$0	$0	SI	$553,400
23	CC	1067937044	YAHEZ JESUS																	X	23100 1	30	$2,385,409	$381,700	EPS037	30	$2,385,409	$95,500	CCF57	30	$2,385,409	$95,500	14-11	30	$2,385,409	6.960%	$166,100	30	$0	$0	SI	$738,800
24	CC	9770424	ZULUAGA JORGE																		25-14	30	$6,000,000	$1,020,000	EPS005	30	$6,000,000	$240,000	CCF57	30	$6,000,000	$240,000	14-11	30	$6,000,000	6.960%	$417,600	30	$0	$0	SI	$1,917,600

aportes en línea

Planilla Resumen

| | | |

GESTIÓN
CONSTRUCTIVA JM SAS

INFORME DE OBRA

INFORME DE EJECUCIÓN DEL CONTRATO DE OBRA PUBLICA S.A.M.C. No. 299-2025

OBJETO: DESCOLMATACION Y LIMPIEZA PARA EL MEJORAMIENTO DE LA CAPACIDAD HIDRAULICA EN TRAMOS CRITICOS IDENTIFICADOS EN EL CAUCE DE LA QUEBRADA ARTIETA EN LOS SECTORES DE BELEN URBANO DEL MUNICIPIO DEL SAN PEDRO DEPARTAMENTO DEL VALLE DEL CAUCA.

SUPERVISOR DELEGADO: ING. LUISA FERNANDA RODRIGUEZ CALERO

SAN PEDRO, Diciembre de 2025

CONSTRUCTIVA JM SAS

GESTIÓN CONSTRUCTIVA JM SAS

TABLA DE CONTENIDO

1. ANTECEDENTES DEL PROYECTO 3

DESCRIPCION ALCANCE CONTRATO Y LOCALIZACION 7

Figura 1. Mapa del Departamento Valle del Cauca, recuadro zona proyecto 7

Figura 2. Localización sitio intervención 8

2. REGISTRO FOTOGRAFICO 9

Registro fotográfico Quebrada La Artieta zona Belén Urbano, San Pedro 9

3. INFORME LEGAL 20

3.1 SUSCRIPCIÓN DEL CONTRATO DE OBRA 20

3.2 LEGALIZACIÓN Y APROBACIÓN DE LAS PÓLIZAS DEL CONTRATO DE OBRA 21

4. INFORME ADMINISTRATIVO DE LA OBRA 21

4.1 ORGANIZACIÓN DEL CONTRATISTA 21

5. INFORME TÉCNICO DE LA OBRA 22

6. IMPREVISTOS EN LA EJECUCIÓN DEL CONTRATO 24

7. ASPECTOS LABORALES 24

8. SEGURIDAD INDUSTRIAL 24

TABLA NO 2. ASPECTOS DE SEGURIDAD INDUSTRIAL 24

9. ASPECTOS AMBIENTALES 26

10. INFORME FINANCIERO 26

10.1 ANTICIPO ENTREGADO AL CONTRATISTA 26

10.2 BALANCE DE OBRA 26

CONSTRUCTIVA JM SAS

1. ANTECEDENTES DEL PROYECTO

La corporación Autónoma Regional del Valle del cauca cvc como máxima autoridad ambiental en su jurisdicción en cumplimiento de las funciones contenidas en numeral 6 del artículo 31 de la ley 99 de 1993 está facultada para celebrar contratos y convenios con entidades territoriales y otras entidades públicas y privadas cuyo objeto sea la defensa y protección del medio ambiente y los recursos renovables con el fin de ejecutar de mejor manera algunas de sus funciones.

De acuerdo con el reporte del 09 de octubre emitido por la Administración Nacional de Océano y Atmósfera (NOAA, por sus siglas en inglés), las condiciones atmosféricas en el Pacífico tropical indican que las condiciones La Niña están presentes y se favorece que persistan hasta diciembre 2025 – febrero 2026 puesto que:

➢ ocurrió una expansión de temperaturas de superficie oceánicas a través del este y centro del Océano Pacífico ecuatorial.

➢ Los valores semanales más recientes del Niño-3.4 estuvieron en -0.5°C, con otras regiones manteniéndose entre -0.1°C y -0.4°C

➢ Las anomalías negativas de temperatura subsuperficial persistieron (promediadas entre 180° y 100°W), con temperaturas por debajo del promedio prevaleciendo desde la superficie hasta 200m de profundidad en la mitad este del Pacífico ecuatorial.

➢ Sobre el oeste y este-central del Pacífico ecuatorial, las anomalías de los vientos en niveles bajos estuvieron del este, mientras que las anomalías de los vientos en niveles altos estuvieron del oeste.

➢ La convección continúo resaltada sobre Indonesia y estuvo suprimida cerca de la Línea Internacional de Cambio de Fecha y

➢ El índice del Oscilación del Sur estuvo positivo.

Las predicciones favorecen condiciones La Niña hasta el invierno del hemisferio norte 2025-26. En estos momentos, se espera que La Niña permanezca débil (valores promedio de 3-meses del Niño-3.4 en o entre -0.5°C y -0.9°C) con una transición probable a ENSO-neutral en enero-marzo 2026 (probabilidad de 55%).

Con base en lo anterior, se espera que las condiciones climáticas del país durante el próximo semestre estén determinadas principalmente por el ciclo estacional propio de la época del año, las fluctuaciones asociadas a la oscilación de Madden-

Julian y otras ondas ecuatoriales; así como, por la evolución de la fase fría del ENOS en los que resta de 2025 y su tránsito a condiciones neutrales a inicios del 2026.

En cuanto a la precipitación, el modelo probabilístico del IDEAM prevé que, para noviembre de 2025, las lluvias estarían por encima de lo normal en la mayor parte de las regiones Caribe, Andina, Pacífica e incluso hacia el centro oeste de la Orinoquía. El modelo determinístico estima incrementos entre el 10 % y el 30 % en estas zonas, Para el trimestre consolidado noviembre/2025-enero/2026, se estiman precipitaciones por encima de lo normal especialmente en la mayor parte de la región Caribe, Piedemonte Llanero, noreste de Vichada y sur de las regiones Andina (Macizo colombiano) y Pacífica. El modelo determinístico predice que dichos aumentos en las cantidades de precipitación estarían entre el 10 % y el 30 % en los sitios mencionados.

A más largo plazo, es decir, para el período febrero a abril de 2026, lo más probable es que se presenten precipitaciones por encima de lo normal especialmente en las regiones Caribe y centro-sur de la región Andina. El modelo determinístico sugiere aumentos de lluvia entre el 10 % y el 30 % en las zonas mencionadas.

Respecto a la temperatura media del aire, y para el próximo semestre (noviembre de 2025 a abril de 2026), se estiman anomalías positivas de temperatura hasta del orden de +1.5 °C particularmente en el oriente del país. Para las regiones Caribe, Andina y Pacífica se prevén valores muy cercanos a los promedios históricos 1991-2020. No obstante, para el mes de febrero se prevén temperaturas dentro de los valores climatológicos típicos de la época en

gran parte del país.

Para la Región Pacífica se estiman precipitaciones entre un 10 % y 20 % por encima del promedio histórico en gran parte del territorio.

En el período de marzo-mayo se prevé un incremento entre 10 % y 30 % sobre la climatología, excepto en el litoral de Nariño donde podrían registrarse reducciones entre 10 % y 20 %.

Para los meses de junio-julio se señala que esas precipitaciones se mantendrían cercanas al promedio histórico para la región Pacífica.

Para octubre-marzo (2025-26) nuevamente se proyectan aumentos de lluvia de 10 %-20 % respecto al promedio para la Región Pacífica.

Fuente: (IDEAM (Instituto de Hidrología, Meteorología y Estudios Ambientales de Colombia)

CONSTRUCTIVA JM SAS

En cumplimiento de las competencias otorgadas en la ley 1523 de 2012 las corporaciones autónomas regionales podrán destinar recursos y coadyuvar para la atención y reducción de escenarios de riesgos que lo ameriten por situaciones identificadas y con base en los reportes de los diferentes secretarías de gestión del riesgo los alcaldes municipales y contando además con la validación técnica emitida por las direcciones ambientales regionales para tal efecto la cvc ha identificado la necesidad de aportar a las intervenciones identificadas que contribuyan a reducir el riesgo que por inundación se pueda presentar por el desborzamiento de los cauces y quebradas que han reducido su capacidad hidráulica para el transporte de su propio caudal impidiendo aún más recibir los excesos que por fenómeno de lluvias propias del período traen consigo es así como dando continuidad a las intervenciones realizadas con los recursos de las vigencias 2020, 2021, 2022, 2023, 2024 y 2025 cuyo aporte Ha logrado beneficiar a un número significativo de los 42 municipios del Valle del cauca para la presente vigencia teniendo en cuenta las críticas condiciones meteorológicas actuales decidió destinar recursos económicos para ser invertidos en las medidas que se vayan recibiendo las solicitudes por parte de los municipios se identifiquen las situaciones y se presupuesten las intervenciones de acuerdo con los eventos presentados con base en los reportes de las diferentes secretarías de gestión del riesgo los alcaldes municipales contando además con la validación técnica emitida por las direcciones ambientales regionales de la cvc se han puntualizado los diferentes sitios a atender con los recursos existentes para coadyuvar en la atención y reducción de escenarios de riesgo que lo ameriten por situaciones identificadas por lo anterior con los recursos disponibles se definieron los siguientes cuencas viges, piedras, San Pedro, la paila, la vieja, pescador garrapatas y río de agua asociada respectivamente a los municipios de viges, Río Frío, Trujillo, San Pedro, Sevilla, Caicedonia, La Unión, El Cairo, y Buenaventura. el municipio de San Pedro hace parte de los municipios afectados por el fenómeno invernal en particular la que se presenta en los sectores de Belén urbano y angosturas por el desbordamiento del cauce de la quebrada Artieta debido a que ha perdido gran parte de su capacidad hidráulica dificultando el normal flujo del agua que se traduce en el aumento de los niveles en periodos de lluvias intensas como las que desde el pasado año han venido presentándose desde el año pasado y en el primer semestre de 2025 en virtud de lo anterior con base en el informe realizado por la dar conjuntamente con el municipio una vez verificadas la necesidad por la problemática de la quebrada artieta que afecta su capacidad oral hidráulica la cvc a través de la dirección de gestión ambiental acogiéndose al artículo segundo de la ley 1523 que reza la gestión del riesgo es su responsabilidad de todas las autoridades y de los habitantes del territorio colombiano considera viable por ser de su competencia que se lleven a cabo los trabajos de descolmatación y limpieza en la quebrada artieta y con ello contribuir al mejoramiento de su funcionamiento

óptimo previniendo en gran medida las inundaciones que se presenten con ocasión de la ola invernal.


Considerando que debido a la dinámica propia de los afluentes hídricos y la ocurrencia de incidentes como las crecientes súbitas, aumento en el caudal de los ríos por las precipitaciones y otros fenómenos naturales, se presenta arrastre de material como arena, piedras, material vegetal muerto, entre otros generando colmatación de fuentes hídricas, traducido esto en riesgos para las comunidades que convergen en las riberas de los ríos y quebradas, esta situación hace necesaria la intervención prioritaria para realizar labores de descolmatación de punto identificado como crítico y potencial generador de emergencia que afecte a las personas, los bienes y el medio ambiente. Siendo importante la intervención preventiva que mitigue las posibles consecuencias y de esta manera proteger a la comunidad que habita parte del casco urbano y algunos centros poblados y puntos críticos del municipio de San Pedro Valle. La necesidad del Municipio se satisface con una obra civil cuyo objeto es: “REALIZAR ACCIONES DE DESCOLMATACIÓN Y LIMPIEZA PARA EL MEJORAMIENTO DE LA CAPACIDAD HIDRÁULICA EN TRAMOS CRÍTICOS IDENTIFICADOS EN EL CAUCE DE LA QUEBRADA ARTIETA DEL MUNICIPIO DE SAN PEDRO

GESTIÓN
CONSTRUCTIVA JM SAS

DESCRIPCION ALCANCE CONTRATO Y LOCALIZACION


DESCOLMATACION Y LIMPIEZA PARA EL MEJORAMIENTO DE LA CAPACIDAD HIDRAULICA EN TRAMOS CRITICOS IDENTIFICADOS EN EL CAUCE DE LA QUEBRADA ARTIETA EN LOS SECTORES DE BELEN URBANO DEL MUNICIPIO DEL SAN PEDRO DEPARTAMENTO DEL VALLE DEL CAUCA.
Sitio de la intervención:

Figura 1. Mapa del Departamento Valle del Cauca, recuadro zona proyecto

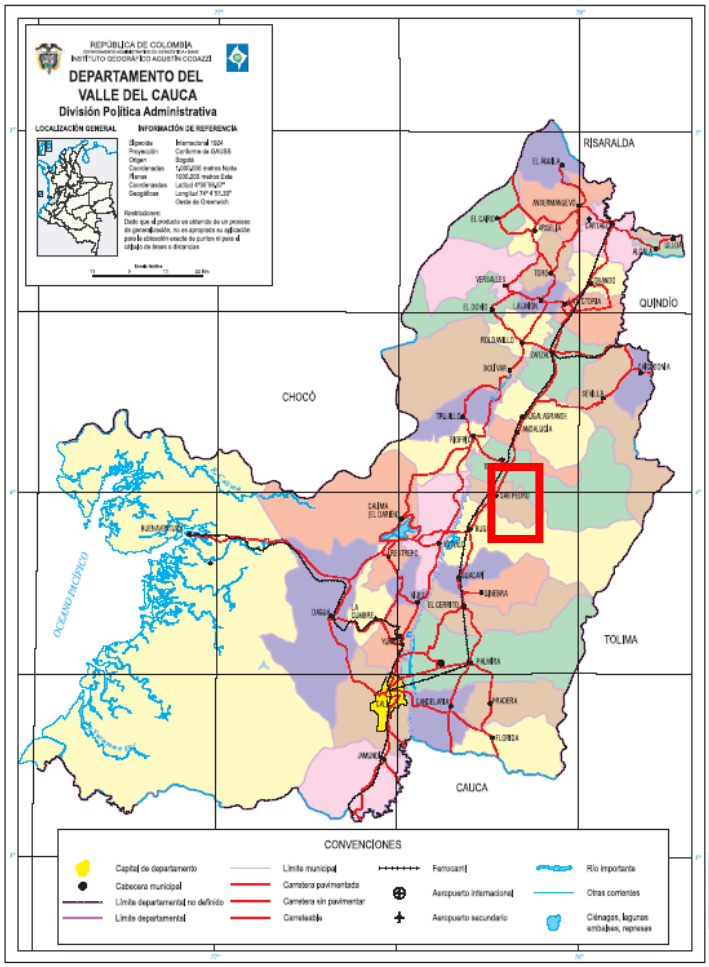

CONSTRUCTIVA JM SAS

Figura 2. Localización sitio intervención

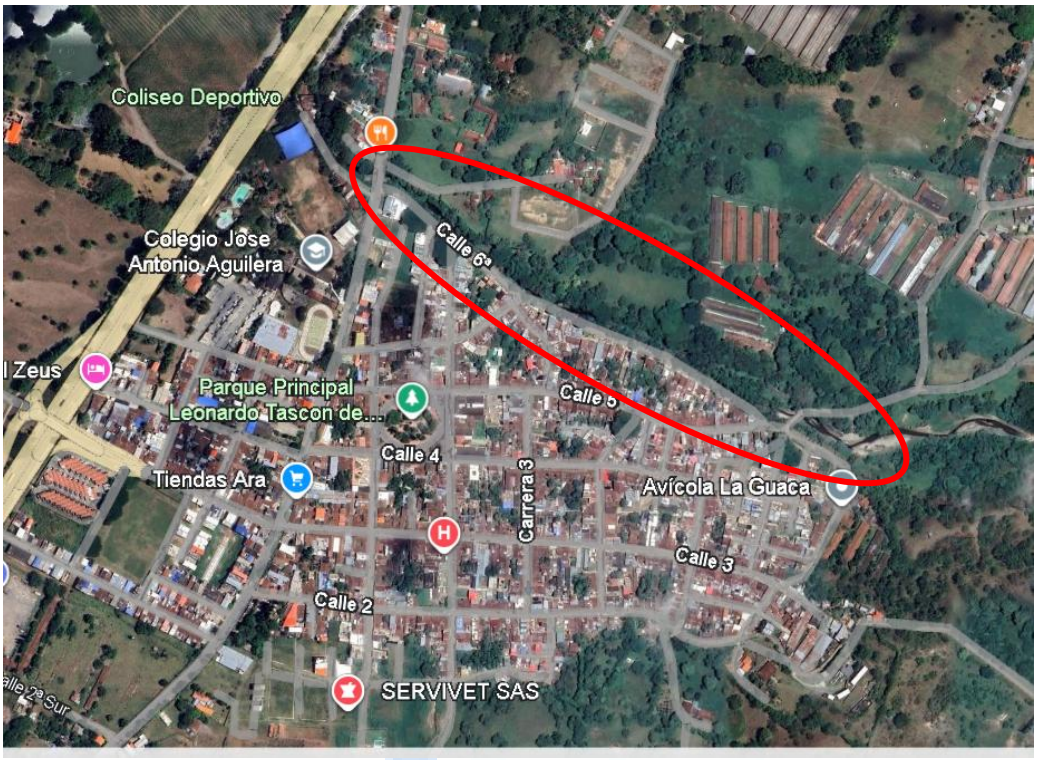

*IMÁGEN TOMADA [google earth]

GESTIÓN CONSTRUCTIVA JM SAS

2. REGISTRO FOTOGRAFICO

Registro fotográfico Quebrada La Artieta zona Belén Urbano, San Pedro













GESTIÓN CONSTRUCTIVA JM SAS





CONSTRUCTIVA JM SAS




HYUNDAI





CON SAS





CONSTRUCTIVA JM SAS


HYUNDAI







CONSTRUCTIVA JM SAS





CONSTRUCTIVA JM SAS





CONSTRUCTIVA JM SAS





CONSTRUCTIVA JM SAS

3. INFORME LEGAL

3.1 SUSCRIPCIÓN DEL CONTRATO DE OBRA

CONTRATO No. :	S.A.M.C. No. 299-2025
CLASE DE CONTRATO:	OBRA
CONTRATANTE:	MUNICIPIO DE SAN PEDRO
CONTRATISTA:	GESTION CONSTRUCTIVA JM SAS
NIT.	NIT 900.178.644-2
OBJETO CONTRACTUAL:	DESCOLMATACION Y LIMPIEZA PARA EL MEJORAMIENTO DE LA CAPACIDAD HIDRAULICA EN TRAMOS CRITICOS IDENTIFICADOS EN EL CAUCE DE LA QUEBRADA ARTIETA EN LOS SECTORES DE BELEN URBANO DEL MUNICIPIO DEL SAN PEDRO DEPARTAMENTO DEL VALLE DEL CAUCA.
VALOR DEL CONTRATO:	$129.675.851
PLAZO DE EJECUCIÓN:	10 DIAS
ACTA DE INICIO:	20 DE DICIEMBRE DE 2024
FECHA DE TERMINACION:	30 DE DICIEMBRE DE 2024

3.2 LEGALIZACIÓN Y APROBACIÓN DE LAS PÓLIZAS DEL CONTRATO DE OBRA

En la siguiente tabla se aprecian las pólizas suscritas por el Contratista a favor del municipio de Buga, donde se aprecia el nombre de la compañía aseguradora, el valor la vigencia y modificaciones a las mismas.

Garantía	Compañía Ase.	Valor asegurado	Vigencia	
			Inicial	Final
Cumplimiento	Seguros del Estado	$ 25.935.170.20	22 - 12 - 2025	30 - 04 - 2026
Prest. Sociales	Seguros del Estado	$ 25.935.170.20	22 - 12 - 2025	31 - 12 - 2028
Resp. Civil	Seguros del Estado	$ 284.700.000	22 - 12 - 2025	31 - 12 - 2025

4. INFORME ADMINISTRATIVO DE LA OBRA

4.1 ORGANIZACIÓN DEL CONTRATISTA

Ingeniero director: Ing. Gustavo Adolfo Lozano

Ingeniero Residente: Ing. Daniel González

Topógrafo: JUAN SEBASTIAN ARENAS

MAQUINARIA Y EQUIPO DEL CONTRATISTA

Equipo: Retroexcavadora llanta Hyundai H 940 C

CONSTRUCTIVA JM SAS

5. INFORME TÉCNICO DE LA OBRA

Se realiza descolmatación de un tramo de la quebrada la Artieta en el municipio de San Pedro, cerca de la cabecera municipal en el sector Belén Urbano, con el material de la descolmatación se realiza jarillones pequeños en el mismo cauce con el fin de proteger las orillas de la quebrada. 1.1 AVANCE DE LOS TRABAJOS

Avance total: 100 %

GESTIÓN
CONSTRUCTIVA JM SAS

GESTIÓN CONSTRUCTIVA JM SAS

Alcaldía de SAN PEDRO Valle del Cauca

PAGINA	1 de 1
FECHA DE ELABORACIÓN	30 de diciembre 2025

CONTRATO DE OBRA PUBLICA S.A.M.C. No. 299-2025

OBJETO: DESCOLMATACION Y LIMPIEZA PARA EL MEJORAMIENTO DE LA CAPACIDAD HIDRAULICA EN TRAMOS CRITICOS IDENTIFICADOS EN EL CAUCE DE LA QUEBRADA ARTIETA EN LOS SECTORES DE BELEN URBANO DEL MUNICIPIO DEL SAN PEDRO DEPARTAMENTO DEL VALLE DEL CAUCA.

CONTRATISTA: GESTION CONSTRUCTIVA JM SAS

VALOR ADICIÓN No.1 : 0,00

VALOR TOTAL DE ADICIONES : 0,00

EJECUCION RECURSOS CVC

ITEM	DESCRIPCIÓN ITEM	UND	CANTIDAD	VALOR UNITARIO	VALOR TOTAL	OBRA EJECUTADA ACTA 01 CANTIDAD	OBRA EJECUTADA ACTA 01 VALOR
1	**PREELIMINARES**						
1.1	Suministro, instalación y desinstalación de valla en material sintético según diseño (incluye montaje y retiro a la terminación del proyecto)	UND	0,50	$ 1.236.131	618.066	0,50	618.066
1.2	Levantamiento topoaltimetrico (Perfil longitudinal y secciones transversales cada 50 mts, antes de la intervención)	ML	421,19	$ 7.044	2.966.863	421,19	2.966.863
1.3	Levantamiento topoaltimetrico (Perfil longitudinal y secciones transversales cada 50 mts, despues de la intervención)	ML	421,19	$ 7.044	2.966.863	421,19	2.966.863
1.4	Excavación a máquina sin retiro, descolmatación y conformación del cauce. (1.500 ml x 5.335 mt de ancho y 1 mt de fondo	M3	4.362,33	$ 8.100	35.334.835	4362,33	35.334.835
1.5	Rocería, limpieza y acopio de material forestal en el área de influencia del cauce	M2	80,00	$ 867	69.360	80,00	69.360
1.6	Corte y retiro de material forestal (Incluye aprovechamiento)	M3	113,00	$ 42.536	4.806.604	113,00	4.806.604
	TOTAL COSTO DIRECTO:				**46.762.590**		**46.762.590**
	TOTAL COSTOS DIRECTOS				**46.762.590**		**46.762.590**
	ADMINISTRACION			32,0%	14.964.029		14.964.029
	IMPREVISTOS			1,0%	467.626		467.626
	UTILIDAD			6,0%	2.805.755		2.805.755
	TOTAL AIU			**39,0%**	18.237.410		18.237.410
	VALOR PRESUPUESTO CVC				**65.000.000**		**65.000.000**

EJECUCION RECURSOS MUNICIPIO

ITEM	DESCRIPCIÓN ITEM	UND	CANTIDAD	VALOR UNITARIO	VALOR TOTAL	OBRA EJECUTADA ACTA 01 CANTIDAD	OBRA EJECUTADA ACTA 01 VALOR
1	**PREELIMINARES**						
1.1	Suministro, instalación y desinstalación de valla en material sintético según diseño (incluye montaje y retiro a la terminación del proyecto)	UND	0,50	$ 1.236.131	618.066	0,50	618.066
1.2	Levantamiento topoaltimetrico (Perfil longitudinal y secciones transversales cada 50 mts, antes de la intervención)	ML	418,81	$ 7.044	2.950.097	418,81	2.950.097
1.3	Levantamiento topoaltimetrico (Perfil longitudinal y secciones transversales cada 50 mts, despues de la intervención)	ML	418,81	$ 7.044	2.950.097	418,81	2.950.097
1.4	Excavación a máquina sin retiro, descolmatación y conformación del cauce. (1.500 ml x 5.335 mt de ancho y 1 mt de fondo	M3	4.337,68	$ 8.100	35.135.172	4.337,68	35.135.172
1.5	Rocería, limpieza y acopio de material forestal en el área de influencia del cauce	M2	80,00	$ 867	69.360	80,00	69.360
1.6	Corte y retiro de material forestal (Incluye aprovechamiento)	M3	113,00	$ 42.536	4.806.604	113,00	4.806.604
	TOTAL COSTO DIRECTO:				**46.529.396**		**46.529.396**
	TOTAL COSTOS DIRECTOS				**46.529.396**		**46.529.396**
	ADMINISTRACION			32,0%	14.889.407		14.889.407
	IMPREVISTOS			1,0%	465.294		465.294
	UTILIDAD			6,0%	2.791.764		2.791.764
	TOTAL AIU			**39,0%**	18.146.465		18.146.465
	VALOR PRESUPUESTO MUNICIPIO				**64.675.861**		**64.675.861**
	VALOR TOTAL PRESUPUESTO				**129.675.861**		**129.675.861**

CONSTRUCTIVA JM SAS

6. IMPREVISTOS EN LA EJECUCIÓN DEL CONTRATO

Las labores se ejecutaron sin inconvenientes.

7. ASPECTOS LABORALES

- La supervisión reviso las afiliaciones a la seguridad social integral del personal de obra, de tal modo que todo el personal vinculado a la obra cumpliera con los requisitos mínimos por la ley para vinculación de personal tales como:

✓ Salarios iguales o superiores al mínimo legal vigente
✓ Pago oportuno de salarios
✓ Afiliaciones al sistema de seguridad social integral

8. SEGURIDAD INDUSTRIAL

- Mediante el seguimiento que se realiza referente a este aspecto, se pretende garantizar la calidad en el ambiente laboral, es decir que las condiciones de seguridad y protección sean óptimas para todo el personal vinculado a la obra, todo esto enmarcado en la legislación colombiana en cuanto a seguridad industrial y salud ocupacional (SISO). Durante el periodo evaluado, se evidencio en cuanto a seguridad industrial, que el personal contaba con la dotación y elementos de protección personal como casco, guantes, botas, gafas. No se presentaron accidentes durante el transcurso de las obras

CONSTRUCTIVA JM SAS

Tabla no 2. Aspectos de seguridad industrial

SEGUIMIENTO SEGURIDAD INDUSTRIAL	**MAQUINARIAS Y**	*Equipo Utilizado*	*Estado: SI bueno/ No deficiente*	*OBSERVACIONES*	*Fecha*
		Retroexcavadoras	Si	Revisar los siguientes aspectos para cada uno: - Estado del equipo	26/12/2025

				- Regularidad del mantenimiento - Vibraciones /Ruidos - Protecciones / Guardas / Frenos - Idoneidad operarios	

SEGUIMIENTO SEGURIDAD INDUSTRIAL	DOTACION CAMPAMENTO	***Concepto***	***Estado: SI bueno/ No deficiente***	***OBSERVACIONES***	***Fecha***
		- Dotación completa	Si		26/12/2025
		- Buen estado	Si		26/12/2025
		- Fácil acceso y operación	Si		26/12/2025
		- Uso según zona de trabajo	Si		26/12/2025
	DOTACION PERSONAL	***Concepto***	***Estado: SI Cumple/ No incumple***	***OBSERVACIONES***	***Fecha***
		- Dotación completa	si		26/12/2025
		- Buen estado	si		26/12/2025
		- Uso según zona de trabajo	si		10/11/2023
	SEÑALIZACIÓN	***Concepto***	***Estado: SI Cumple/ No incumple***	***OBSERVACIONES***	***Fecha***
		Señales preventivas y preventivas	Si		26/12/2025
		SEÑALIZACIÓN CON DELINEADORES Y CINTA DE SEGURIDAD	Si		26/12/2025

	Valla informativa	NA		26/12/2025
	- Uso según zona de trabajo	SI		26/12/2025
VIGILANCIA	***Concepto***	***Estado: SI Cumple/ No incumple***	***OBSERVACIONES***	***Fecha***
	- Personal suficiente	Si		26/12/2025
	- Diurna	Si		26/12/2025
	- Nocturna	Si	NA	26/12/2025

9. ASPECTOS AMBIENTALES

El contratista está obligado a actuar conforme a las leyes, normativas y requisitos ambientales Nacionales, trabajando en la prevención de la contaminación y desarrollando acciones correspondientes a mitigar el impacto que sobre el entorno tiene la construcción. Se hace mucho énfasis en mantener el flujo y cauce normal del rio para evitar cambios ambientales.

10. INFORME FINANCIERO

10.1 ANTICIPO ENTREGADO AL CONTRATISTA

No se entrega anticipo al contratista.

10.2 BALANCE DE OBRA

DESCRIPCION	VALORES
VALOR INICIAL DEL CONTRATO	$ 129.675.851.00
VALOR ADICION	$ 0,00
VALOR TOTAL CONTRATO.	$ 129.675.851.00
EJECUTADO ACUMULADO	$ 129.675.851.00

DESCRIPCION	VALORES
AMORTIZACION ACTA	$ 0,00
AMORT. ACUMULADA	$ 0,00
VALOR NETO ACTA	$ 129.675.851.00
ACUMULADO PAGADO	$ 129.675.851.00
SALDO POR AMORTIZAR	$ 0,00
DINERO TOTAL ENTREGADO	$ 129.675.851.00
PORCENTAJE DE EJECUCION DEL ACTA	100 %
PORCENTAJE DE EJECUCION ACUMULADO	100 %
SDO CONT. SIN AMORT. NO EJECUTADO	$ 0,00
SALDO EN CAJA CONTRATO	$ 0,00

REINEL ALBERTO QUICENO

REPRESENTANTE LEGAL

GESTIÓN CONSTRUCTIVA JM SAS

MOVIMIENTO DE TIERRAS			
ABS	AREA DE CORTE	VOL (m3)	VOL ACUM (m3)
0 + 000	10,15		
		193,8	193,8
0 + 020	9,23		
		232,3	426,1
0 + 040	14		
		280	706,1
0 + 060	14		
		272	978,1
0 + 080	13,2		
		256	1234,1
0 + 100	12,4		
		246	1480,1
0 +120	12,2		
		238	1718,1
0 + 140	11,6		
		226	1944,1
0 + 160	11		
		218	2162,1
0 + 180	10,8		
		215	2377,1
0 + 200	10,7		
		213	2590,1
0 + 220	10,6		
		211	2801,1
0 +240	10,5		
		208	3009,1
0 + 260	10,3		
		211	3220,1
0 + 280	10,8		
		210	3430,1
0 + 300	10,2		
		203	3633,1


CONSTRUCTIVA JM SAS

0 + 320	10,1		
		195	3828,1
0 + 340	9,4		
		186	4014,1
0 + 360	9,2		
		182	4196,1
0 + 380	9		
		180	4376,1
0 + 400	9		
		188	4564,1
0 + 420	9,8		
		194	4758,1
0 + 440	9,6		
		190	4948,1
0 + 460	9,4		
		187	5135,1
0 + 480	9,3		
		185	5320,1
0 + 500	9,2		
		186	5506,1
0 + 520	9,4		
		191	5697,1
0 + 540	9,7		
		192	5889,1
0 + 560	9,5		
		193	6082,1
0 + 580	9,8		
		201	6283,1
0 + 600	10,3		
		209	6492,1


CONSTRUCTIVA JM SAS

0 + 620	10,6		
		210	6702,1
0 + 640	10,4		
		194	6896,1
0 + 660	9		
		187	7083,1
0 + 680	9,7		
		191	7274,1
0 + 700	9,4		
		192	7466,1
0 + 720	9,8		
		190	7656,1
0 + 740	9,2		
		187	7843,1
0 + 760	9,5		
		189	8032,1
0 + 780	9,4		
		191	8223,1
0 + 800	9,7		
		187	8410,1
0 + 820	9		
		90	8500,1
0 + 840	0		

GESTIÓN
CONSTRUCTIVA JM SAS

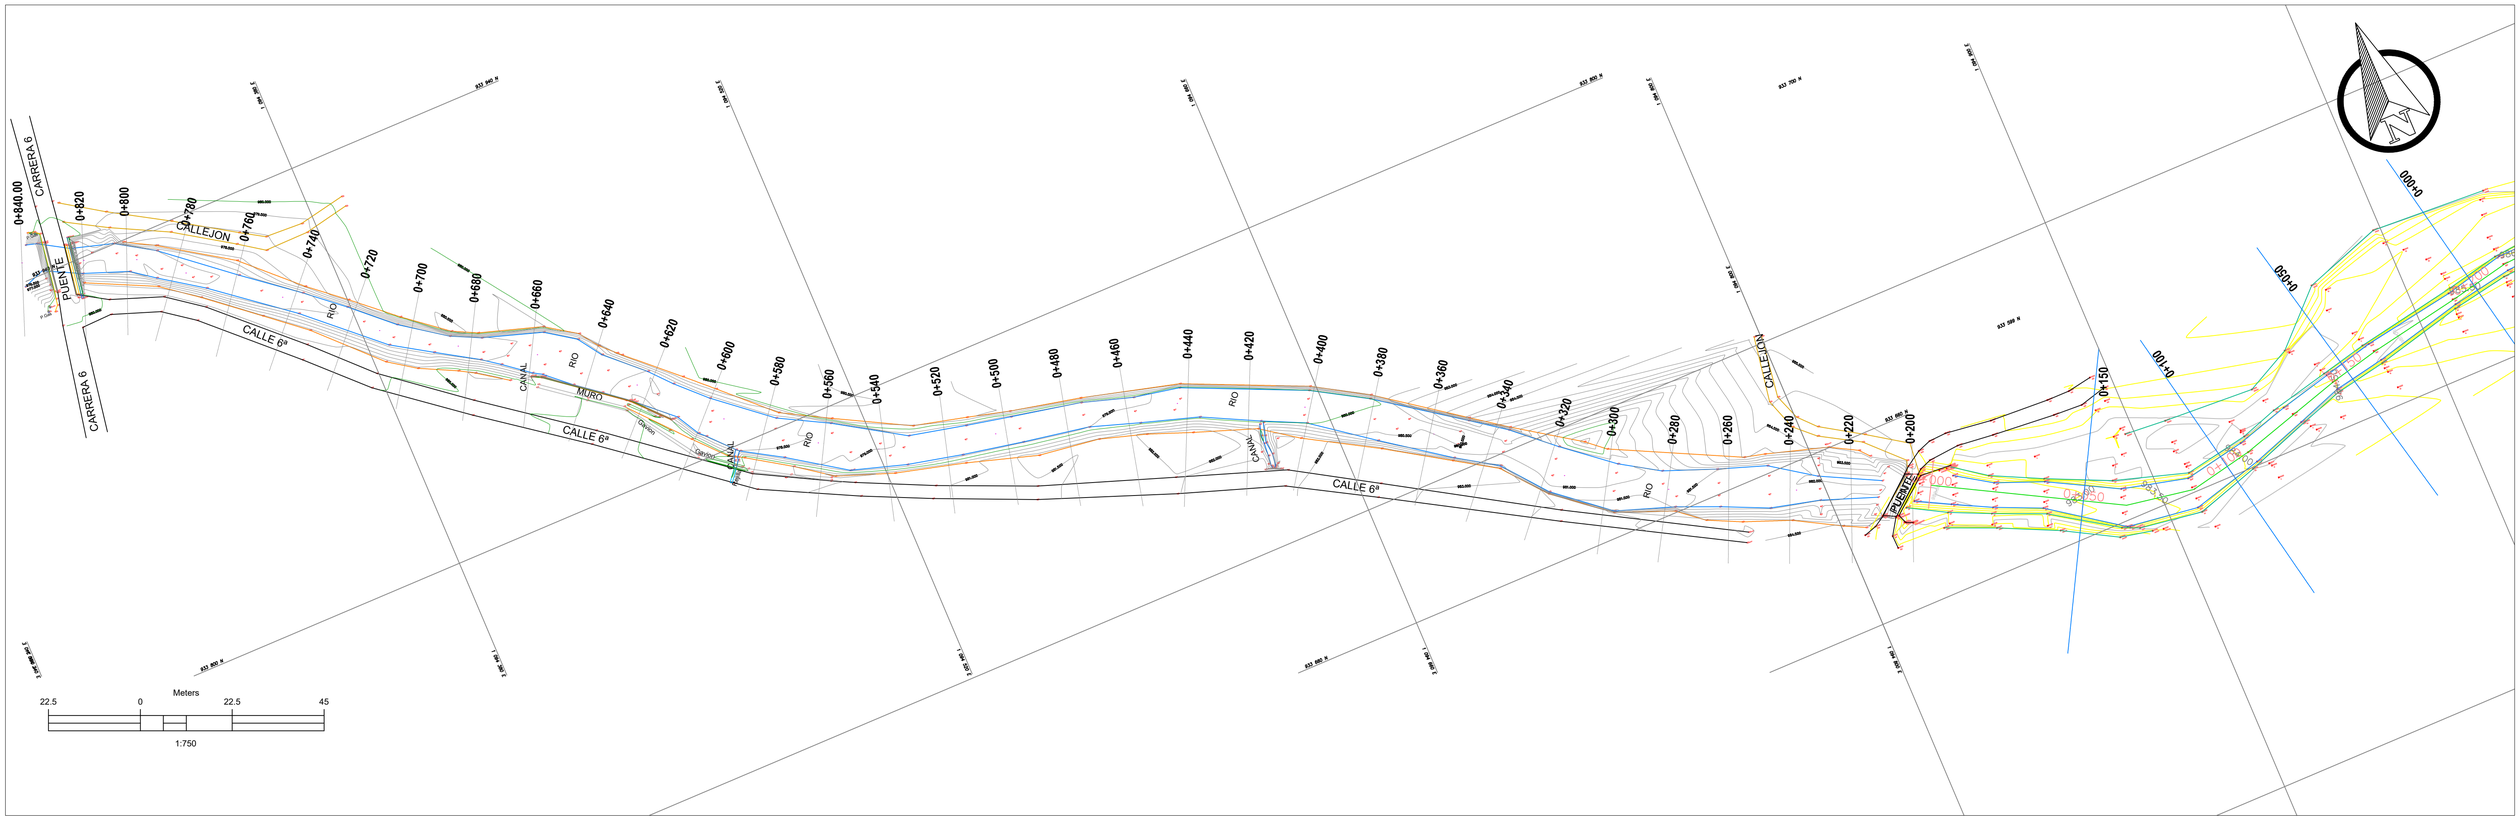

EJE PROFILE

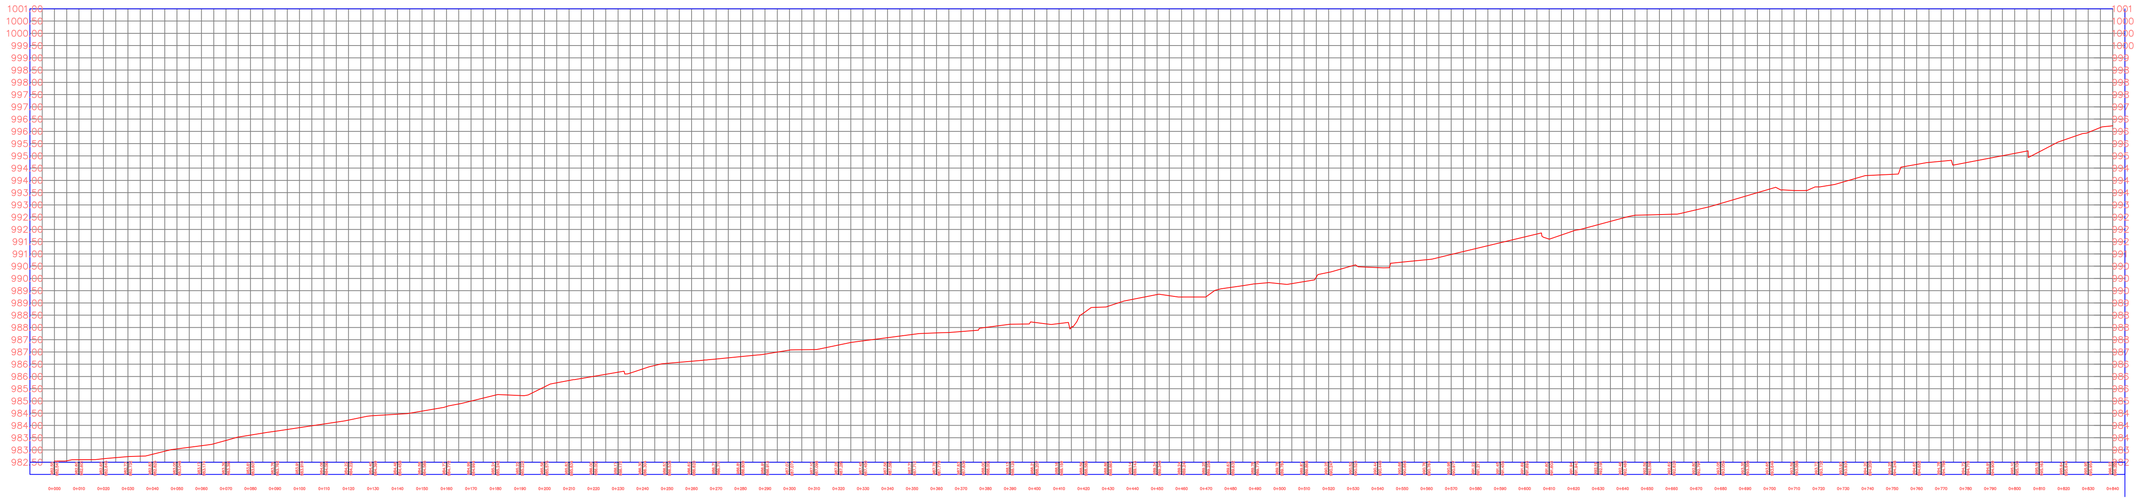

PERFIL LONGITUDINAL→Eje-QUEBRADA LA ARTIETA
ESC: H-1/1000→V-1/1000

CONVENCIONES							
Vía Pavimentada		Alcantarillado existente		Cerco		Tramo De Vía Perfil	
Vía No Pavimentada		Arboles - Palmas		Cuneta		Puntos de Control Topografía	
Paramento		Muros		Empalme		Poste Luminaria - Media - Alta Tension	
Curvas de Nivel		Caja Acueducto		Eje			

DEPARTAMENTO: Valle del Cauca	MUNICIPIO:
NOMBRE Y CÓDIGO VÍA: Valle del Cauca	
PROYECTO : **BATIMETRIA QUEBRADA LA ARTIETA**	
LEVANTÓ: JUAN SEBASTIAN ARENAS LP: 01-18899	
DIRECTOR DE PROYECTO	REVISIÓN FUNDACIÓN UNIVALLE
	REVISIÓN GOBERNACIÓN

No.	REVISIONES	FECHA
0	VERSION INICIAL	MAYO 2025

SISTEMA DE REFERENCIA:
MAGNA_Colombia_Oeste
WKID: 3115 Authority: EPSG
Proyeccion: Transverse Mercator
Falso Este: 1000000.0
Falso Norte: 1000000.0
Meridiano Central: -77.077507916666666
Latitud de Origen: 4.596200416666666
Unidad Lineal: Metro (1.0)

CONTIENE :
LEVANTAMIENTO TOPOGRÁFICO
PLANTA - PERFIL


ESCALAS :
PLANTA: 1:750


ESCALA GRÁFICA:
0 7.5 15 M


PLANCHA :
1 DE 3


FECHA :
ENERO 2026

ARCHIVO:
BATIMETRIA.DWG

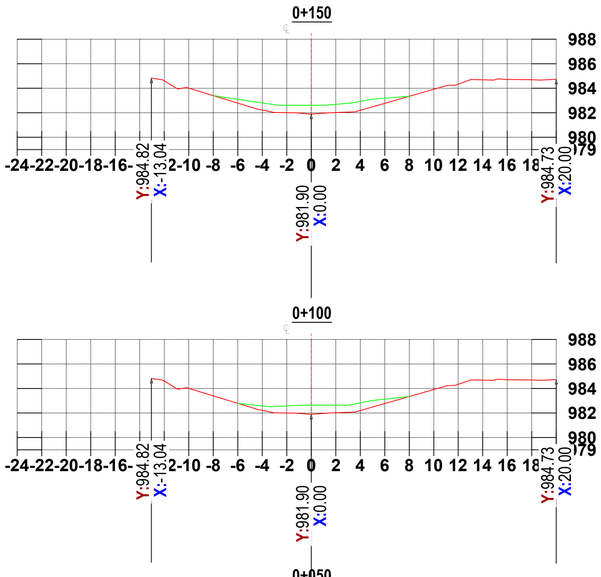

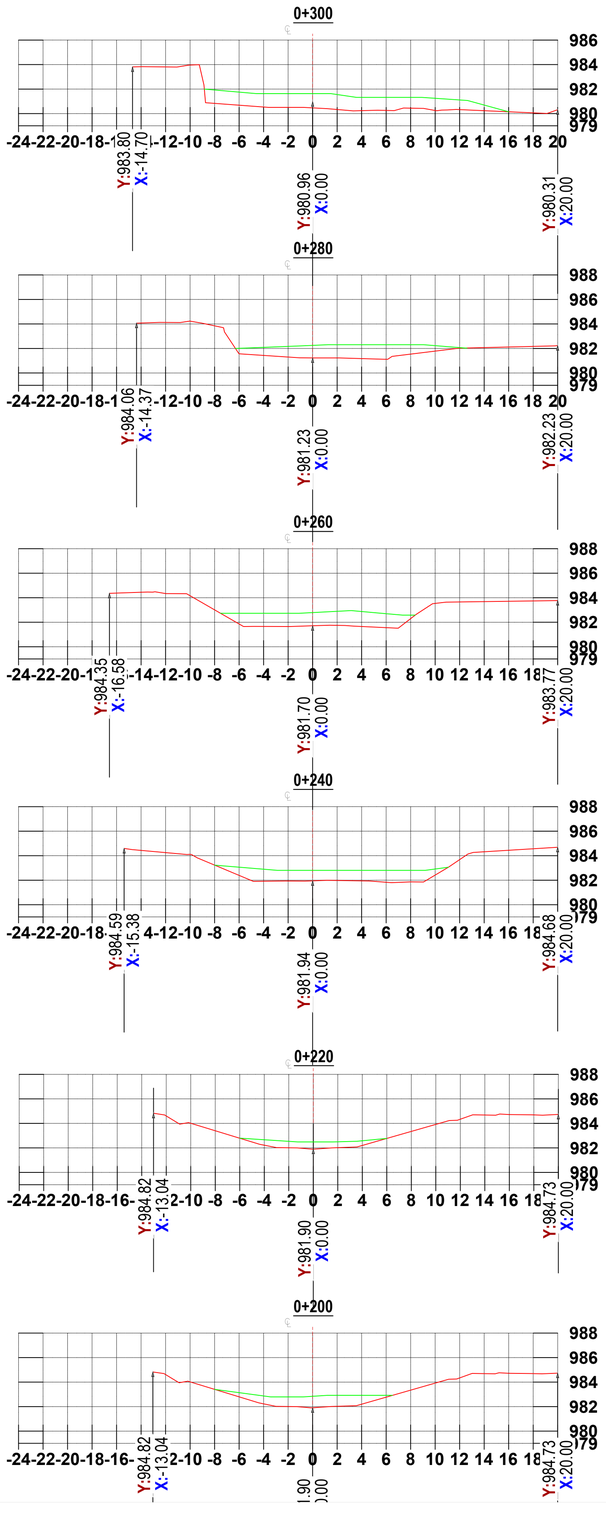

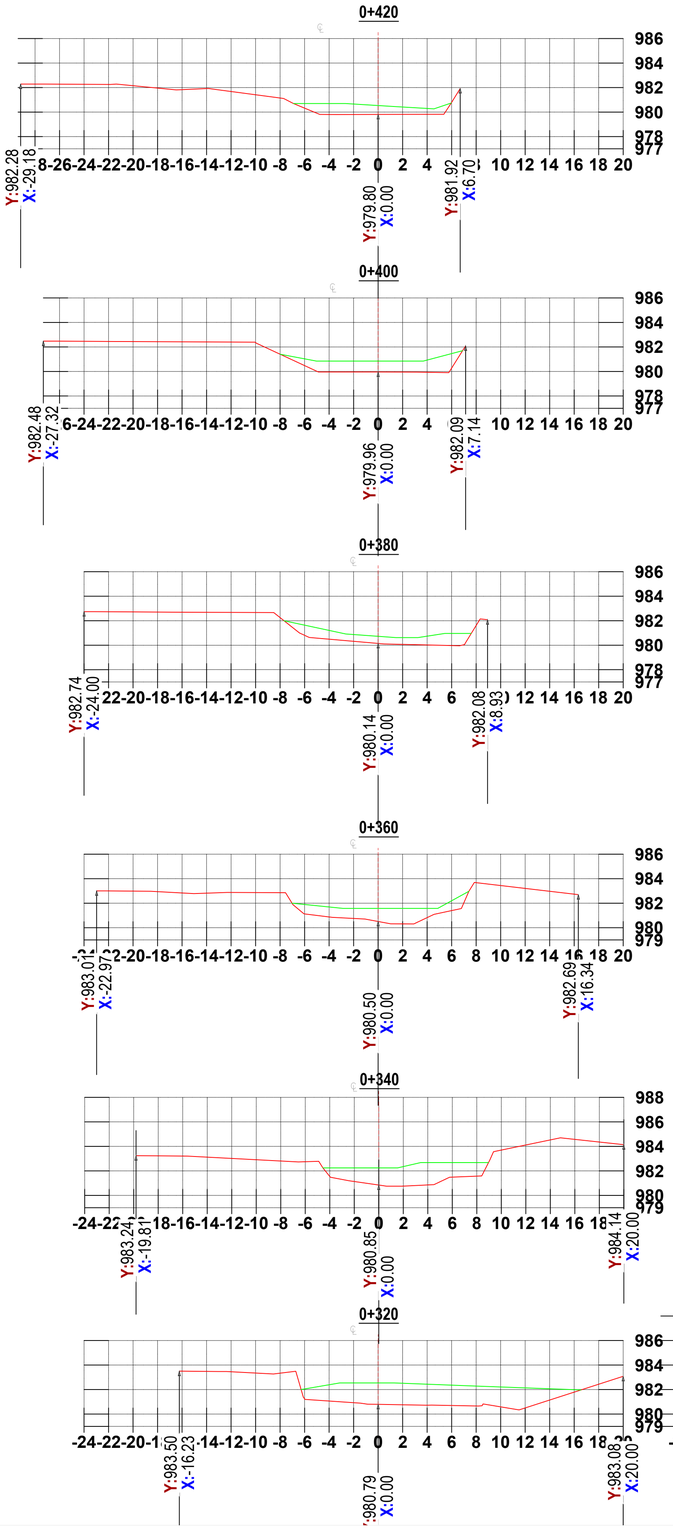

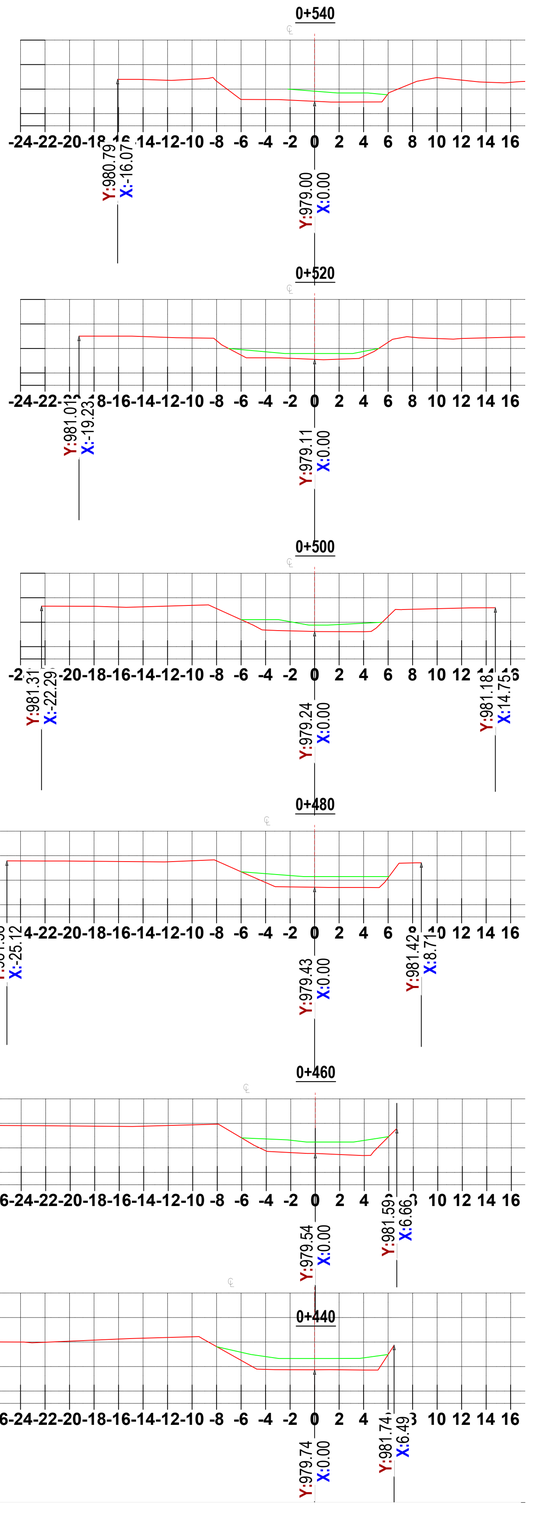

CONVENCIONES					
Vía Pavimentada		Alcantarillado existente		Cerco	Tramo De Vía Perfil
Vía No Pavimentada		Arboles - Palmas		Cuneta	Puntos de Control Topografía
Paramento		Muros		Empalme	Poste Luminaria - Media - Alta Tension
Curvas de Nivel		Caja Acueducto		Eje	

DEPARTAMENTO: Valle del Cauca	MUNICIPIO:
NOMBRE Y CÓDIGO VÍA: Valle del Cauca	

PROYECTO :

BATIMETRIA QUEBRADA LA ARTIETA

LEVANTÓ:

JUAN SEBASTIAN ARENAS
LP: 01-18899

DIRECTOR DE PROYECTO	REVISIÓN FUNDACIÓN UNIVALLE
	REVISIÓN GOBERNACIÓN

No.	REVISIONES	FECHA
0	VERSION INICIAL	MAYO 2025

SISTEMA DE REFERENCIA:
MAGNA_Colombia_Oeste
WKID: 3115 Authority: EPSG
Proyección: Transverse Mercator
Falso Este: 1000000.0
Falso Norte: 1000000.0
Meridiano Central: -77.0775079166666666
Latitud de Origen: 4.5962004166666666
Unidad Lineal: Metro (1.0)

CONTIENE :

LEVANTAMIENTO TOPOGRÁFICO
SECCIONES


ESCALAS :
PLANTA: 1:750


ESCALA GRÁFICA:
0 7.5 15 M.


PLANCHA :
2 DE 3


FECHA :
ENERO 2026


ARCHIVO:
BATIMETRIA.DWG

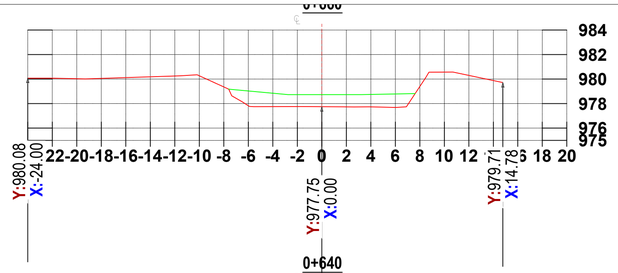


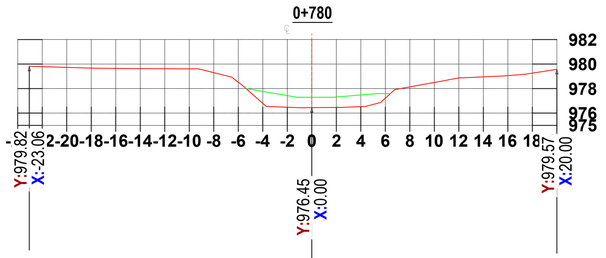


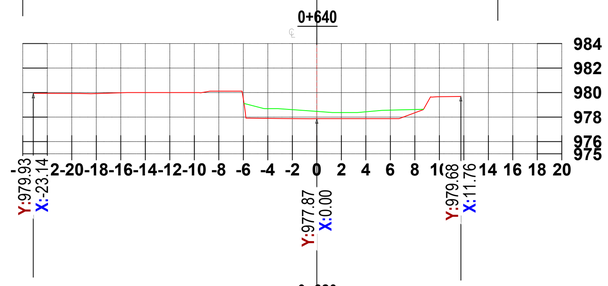


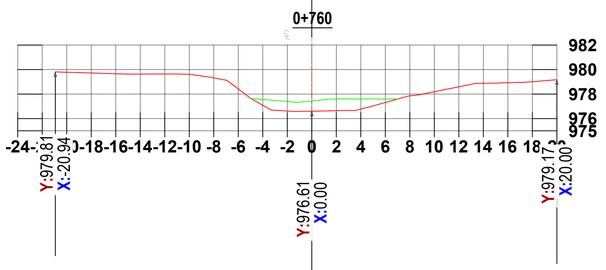


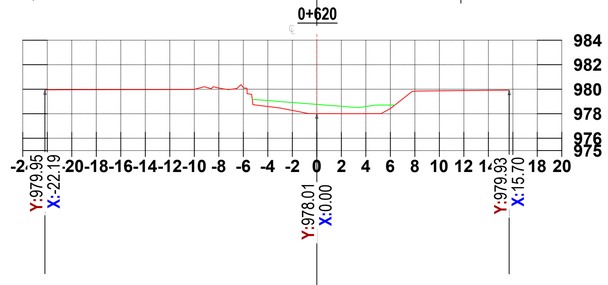


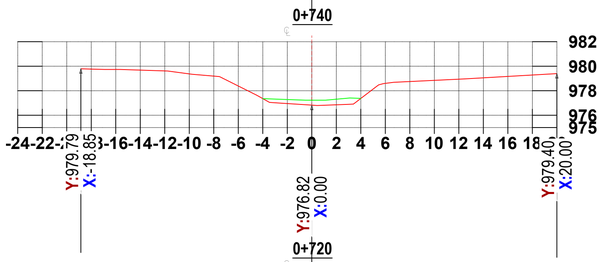


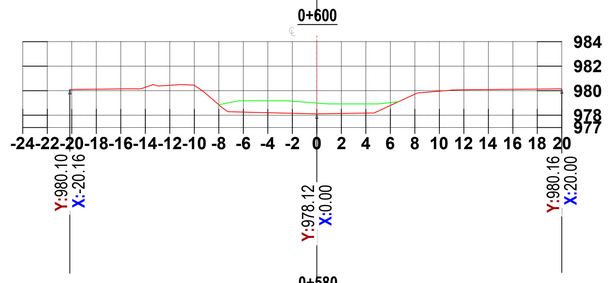


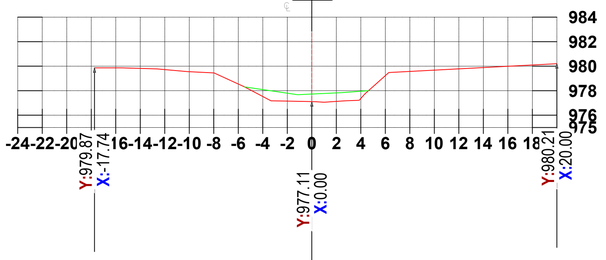


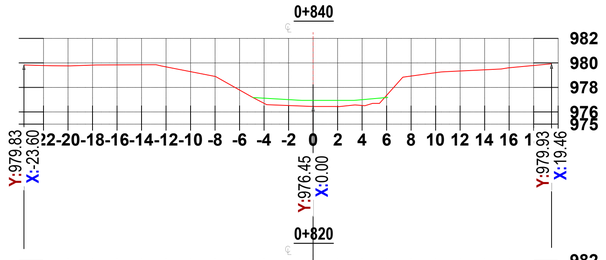


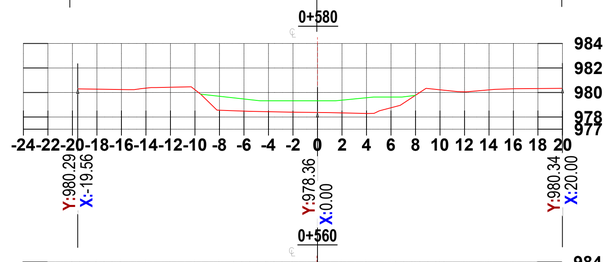


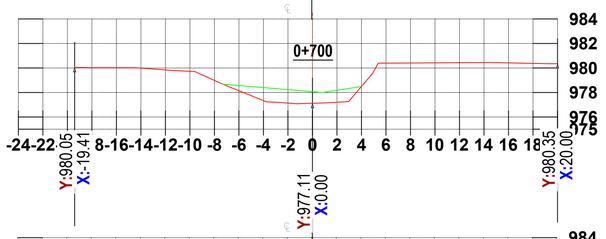

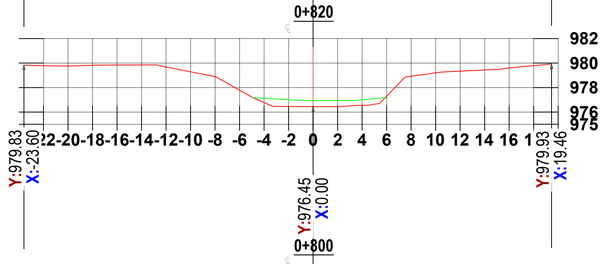

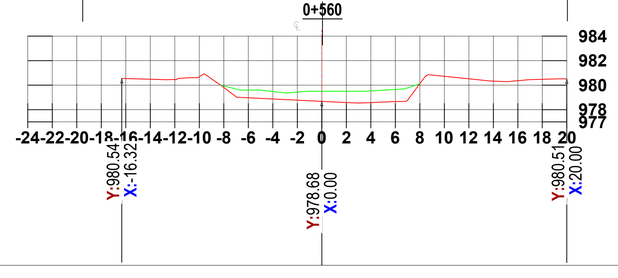

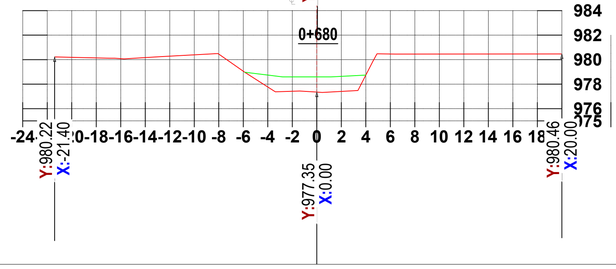

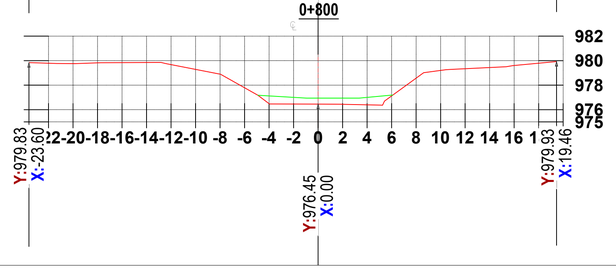

CONVENCIONES					
Vía Pavimentada		Alcantarillado existente		Cerco	Tramo De Vía Perfil
Vía No Pavimentada		Arboles - Palmas		Cuneta	Puntos de Control Topografía
Paramento		Muros		Empalme	Poste Luminaria - Media - Alta Tension
Curvas de Nivel		Caja Acueducto		Eje	

DEPARTAMENTO: Valle del Cauca	MUNICIPIO:
NOMBRE Y CÓDIGO VÍA: Valle del Cauca	

PROYECTO :

BATIMETRIA QUEBRADA LA ARTIETA

LEVANTÓ:

JUAN SEBASTIAN ARENAS
LP: 01-18899

DIRECTOR DE PROYECTO	REVISIÓN FUNDACIÓN UNIVALLE
	REVISIÓN GOBERNACIÓN

No.	REVISIONES	FECHA
0	VERSION INICIAL	MAYO 2025

SISTEMA DE REFERENCIA:

MAGNA_Colombia_Oeste
WKID: 3115 Authority: EPSG
Proyeccion: Transverse Mercator
Falso Este: 1000000.0
Falso Norte: 1000000.0
Meridiano Central: -77.0775079166666666
Latitud de Origen: 4.5962004166666666
Unidad Lineal: Metro (1.0)

CONTIENE :

LEVANTAMIENTO TOPOGRÁFICO
SECCIONES

ESCALAS :
PLANTA: 1:750

ESCALA GRÁFICA:
0 7.5 15 M.

PLANCHA :
2 DE 3

FECHA :
ENERO 2026

ARCHIVO:
BATIMETRIA.DWG

aportes en línea

Resumen General de Pago

DATOS GENERALES DEL APORTANTE

Identificación	dv	Razon Social	Clase Aportante	Sucursal Principal	Direccion	Ciudad-Departamento	Teléfono	Exonerado SENA e ICBF
NIT 900178644	2	GESTION CONSTRUCTIVA JM S.A.S	B - MENOS DE 200 COTIZANTES	OBRAS CIVILES	CRA 7 # 4 - 21 PISO 3	GUADALAJARA DE BUGA-VALLE	2530098	Si

DATOS GENERALES DE LA LIQUIDACION

Periodo		Clave		Tipo	Fecha		Pago		
Pensión	Salud	Pago	Planilla	Planilla	Limite	Pago	Banco	Dias Mora	Valor
2025-12	2026-01	2080268410	9497866056	E	2026/01/14	2026/01/14	BANCOLOMBIA	0	$17,639,600

LIQUIDACION DETALLADA DE APORTES

EMPLEADO						PENSION		SALUD				CCF				RIESGOS				PARAFISCALES		
No.	Identificación		Nombres	Codigo	Días	IBC	Aporte	Codigo	Días	IBC	Aporte	Codigo	Días	IBC	Aporte	Codigo	Días	IBC	Aporte	Días	IBC	Aporte
Sucursal: OBRAS CIVILES (26 Afiliados)						$60,976,147	$9,879,300			$60,976,147	$2,382,700			$61,832,427	$2,417,000			$60,976,147	$2,960,600		$0	$0
Centro de Trabajo: ADMINISTRATIVO (4 Afiliados)						$11,073,500	$1,834,400			$11,073,500	$443,000			$11,073,500	$443,000			$11,073,500	$58,000		$0	$0
Ciudad: GUADALAJARA DE BUGA Depto: VALLE (4 Afiliados)						$11,073,500	$1,834,400			$11,073,500	$443,000			$11,073,500	$443,000			$11,073,500	$58,000		$0	$0
1	CC	66715381	PEREZ OLGA	230201	30	$1,700,000	$272,000	EPS018	30	$1,700,000	$68,000	CCF57	30	$1,700,000	$68,000	14-11	30	$1,700,000	$8,900	30	$0	$0
2	CC	29298538	RIVERA DEYBY	25-14	30	$1,700,000	$272,000	EPS037	30	$1,700,000	$68,000	CCF57	30	$1,700,000	$68,000	14-11	30	$1,700,000	$8,900	30	$0	$0
3	CC	29543339	VASQUEZ ANGELA	25-14	30	$6,250,000	$1,062,600	EPS010	30	$6,250,000	$250,000	CCF57	30	$6,250,000	$250,000	14-11	30	$6,250,000	$32,700	30	$0	$0
4	CC	31643528	VITONCO JOHANA	25-14	30	$1,423,500	$227,800	EPS018	30	$1,423,500	$57,000	CCF57	30	$1,423,500	$57,000	14-11	30	$1,423,500	$7,500	30	$0	$0
Centro de Trabajo: CENTRO TRABAJO 1 (1 Afiliados)						$2,600,000	$416,000			$2,600,000	$104,000			$2,600,000	$104,000			$2,600,000	$13,600		$0	$0
Ciudad: GUADALAJARA DE BUGA Depto: VALLE (1 Afiliados)						$2,600,000	$416,000			$2,600,000	$104,000			$2,600,000	$104,000			$2,600,000	$13,600		$0	$0
5	CC	1115069314	GONZALEZ JESSICA	25-14	30	$2,600,000	$416,000	EPS010	30	$2,600,000	$104,000	CCF57	30	$2,600,000	$104,000	14-11	30	$2,600,000	$13,600	30	$0	$0
Centro de Trabajo: RIESGO 4 (1 Afiliados)						$2,000,000	$320,000			$2,000,000	$80,000			$2,000,000	$80,000			$2,000,000	$87,000		$0	$0
Ciudad: GUADALAJARA DE BUGA Depto: VALLE (1 Afiliados)						$2,000,000	$320,000			$2,000,000	$80,000			$2,000,000	$80,000			$2,000,000	$87,000		$0	$0
6	CC	1114061693	QUICENO GUSTAVO	230301	30	$2,000,000	$320,000	EPS018	30	$2,000,000	$80,000	CCF57	30	$2,000,000	$80,000	14-11	30	$2,000,000	$87,000	30	$0	$0
Centro de Trabajo: RIESGO 5 (17 Afiliados)						$41,032,147	$6,625,500			$41,032,147	$1,584,700			$41,888,427	$1,619,000			$41,032,147	$2,757,300		$0	$0
Ciudad: GUADALAJARA DE BUGA Depto: VALLE (17 Afiliados)						$41,032,147	$6,625,500			$41,032,147	$1,584,700			$41,888,427	$1,619,000			$41,032,147	$2,757,300		$0	$0
7	CC	6445490	AGUDELO WILSON	230301	30	$1,423,500	$227,800	EPS037	30	$1,423,500	$0	CCF57	30	$1,423,500	$0	14-11	30	$1,423,500	$0	30	$0	$0
8	CC	1115082581	ARROYAVE SEBASTIAN	230301	30	$2,400,000	$384,000	EPS037	30	$2,400,000	$96,000	CCF57	30	$2,400,000	$96,000	14-11	30	$2,400,000	$167,100	30	$0	$0
9	CC	1006208720	GARCIA JHON	230301	27	$1,620,000	$259,200	ESSC18	27	$1,620,000	$64,800	CCF57	27	$2,476,280	$99,100	14-11	27	$1,620,000	$112,800	27	$0	$0
10	CC	1114088825	GIL LUZ	25-14	30	$1,423,500	$227,800	EPS037	30	$1,423,500	$57,000	CCF57	30	$1,423,500	$57,000	14-11	30	$1,423,500	$99,100	30	$0	$0
11	CC	1094887169	GIRALDO JUAN	230301	30	$3,029,250	$484,700	EPS041	30	$3,029,250	$121,200	CCF57	30	$3,029,250	$121,200	14-11	30	$3,029,250	$210,900	30	$0	$0
12	CC	1094943085	GONZALEZ OSCAR	230301	30	$4,400,000	$704,000	EPS002	30	$4,400,000	$176,000	CCF57	30	$4,400,000	$176,000	14-11	30	$4,400,000	$306,300	30	$0	$0
13	CC	1114090256	HENAO SANDRA	25-14	30	$1,423,500	$227,800	EPS041	30	$1,423,500	$57,000	CCF57	30	$1,423,500	$57,000	14-11	30	$1,423,500	$99,100	30	$0	$0
14	CC	94474644	JARAMILLO EDWAR	231001	25	$2,000,000	$320,000	ESSC18	25	$2,000,000	$80,000	CCF57	25	$2,000,000	$80,000	14-11	25	$2,000,000	$139,200	25	$0	$0
15	CC	16942638	LOZANO DIEGO	230201	30	$2,143,636	$343,000	EPS002	30	$2,143,636	$85,800	CCF57	30	$2,143,636	$85,800	14-11	30	$2,143,636	$149,200	30	$0	$0
16	CC	94191292	MOLINA CARLOS	25-14	30	$1,423,500	$227,800	EPS037	30	$1,423,500	$57,000	CCF57	30	$1,423,500	$57,000	14-11	30	$1,423,500	$99,100	30	$0	$0
17	CC	1114059548	QUICENO REINEL	230301	30	$4,000,000	$640,000	EPS018	30	$4,000,000	$160,000	CCF57	30	$4,000,000	$160,000	14-11	30	$4,000,000	$278,400	30	$0	$0
18	CC	1115077681	RENDON WADDY	25-14	30	$1,800,000	$288,000	ESSC18	30	$1,800,000	$72,000	CCF57	30	$1,800,000	$72,000	14-11	30	$1,800,000	$125,300	30	$0	$0
19	CC	6320205	TIGREROS WILLIAM	25-14	30	$1,800,000	$288,000	EPS018	30	$1,800,000	$72,000	CCF57	30	$1,800,000	$72,000	14-11	30	$1,800,000	$125,300	30	$0	$0
20	CC	1010147393	VALENCIA ANDRES	25-14	30	$1,800,000	$288,000	EPS010	30	$1,800,000	$72,000	CCF57	30	$1,800,000	$72,000	14-11	30	$1,800,000	$125,300	30	$0	$0
21	CC	1115073062	VALENCIA ANDRES	230301	30	$1,941,477	$310,700	EPS010	30	$1,941,477	$77,700	CCF57	30	$1,941,477	$77,700	14-11	30	$1,941,477	$135,200	30	$0	$0
22	CC	1067937044	YANEZ JESUS	231001	30	$2,403,784	$384,700	EPS037	30	$2,403,784	$96,200	CCF57	30	$2,403,784	$96,200	14-11	30	$2,403,784	$167,400	30	$0	$0
23	CC	9770424	ZULUAGA JORGE	25-14	30	$6,000,000	$1,020,000	EPS005	30	$6,000,000	$240,000	CCF57	30	$6,000,000	$240,000	14-11	30	$6,000,000	$417,600	30	$0	$0
Centro de Trabajo: SERVICIOS GENERALES (3 Afiliados)						$4,270,500	$683,400			$4,270,500	$171,000			$4,270,500	$171,000			$4,270,500	$44,700		$0	$0
Ciudad: GUADALAJARA DE BUGA Depto: VALLE (3 Afiliados)						$4,270,500	$683,400			$4,270,500	$171,000			$4,270,500	$171,000			$4,270,500	$44,700		$0	$0
24	CC	6328253	FRANCO RICARDO	230301	30	$1,423,500	$227,800	EPS037	30	$1,423,500	$57,000	CCF57	30	$1,423,500	$57,000	14-11	30	$1,423,500	$14,900	30	$0	$0
25	CC	94477932	MUÑOZ OSCAR	230201	30	$1,423,500	$227,800	EPS018	30	$1,423,500	$57,000	CCF57	30	$1,423,500	$57,000	14-11	30	$1,423,500	$14,900	30	$0	$0
26	CC	6450952	VILLAREAL LUIS	230301	30	$1,423,500	$227,800	EPS037	30	$1,423,500	$57,000	CCF57	30	$1,423,500	$57,000	14-11	30	$1,423,500	$14,900	30	$0	$0
Total			**Afiliados(26)**			$60,976,147	$9,879,300			$60,976,147	$2,382,700			$61,832,427	$2,417,000			$60,976,147	$2,960,600		$0	$0

aportes en línea

Resumen General de Pago

RESUMEN DE PAGO

RIESGO	CODIGO	NIT	DV	AFILIADOS	VALOR LIQUIDADO	INTERESES MORA	SALDOS E INCAPACIDADES	VALOR A PAGAR
AFP (ADMINISTRADORAS: 4)				26	$9,879,300	$0	$0	$9,879,300
COLFONDOS	231001	800,227,940	6	2	$704,700	$0	$0	$704,700
COLPENSIONES	25-14	900,336,004	7	11	$4,545,800	$0	$0	$4,545,800
PORVENIR	230301	800,224,808	8	10	$3,786,000	$0	$0	$3,786,000
PROTECCION	230201	800,229,739	0	3	$842,800	$0	$0	$842,800
ARL (ADMINISTRADORAS: 1)				26	$2,960,600	$0	$0	$2,960,600
ARL SURA	14-11	890,903,790	5	26	$2,960,600	$0	$0	$2,960,600
CCF (ADMINISTRADORAS: 1)				26	$2,417,000	$0	$0	$2,417,000
COMFANDI	CCF57	890,303,208	5	26	$2,417,000	$0	$0	$2,417,000
EPS (ADMINISTRADORAS: 7)				26	$2,382,700	$0	$0	$2,382,700
EMSSANAR	ESSC18	901,021,565	8	3	$216,800	$0	$0	$216,800
EPS SURA (ANTES SUSALUD)	EPS010	800,088,702	2	4	$503,700	$0	$0	$503,700
NUEVA E.P.S.	EPS037	900,156,264	2	8	$488,200	$0	$0	$488,200
NUEVA EPS MOVILIDAD	EPS041	900,156,264	2	2	$178,200	$0	$0	$178,200
S.O.S. SERVICIO OCCIDENTAL DE SALUD S.A.	EPS018	805,001,157	2	6	$494,000	$0	$0	$494,000
SALUD TOTAL	EPS002	800,130,907	4	2	$261,800	$0	$0	$261,800
SANITAS	EPS005	800,251,440	6	1	$240,000	$0	$0	$240,000
TOTAL				**26**	**$17,639,600**	**$0**	**$0**	**$17,639,600**