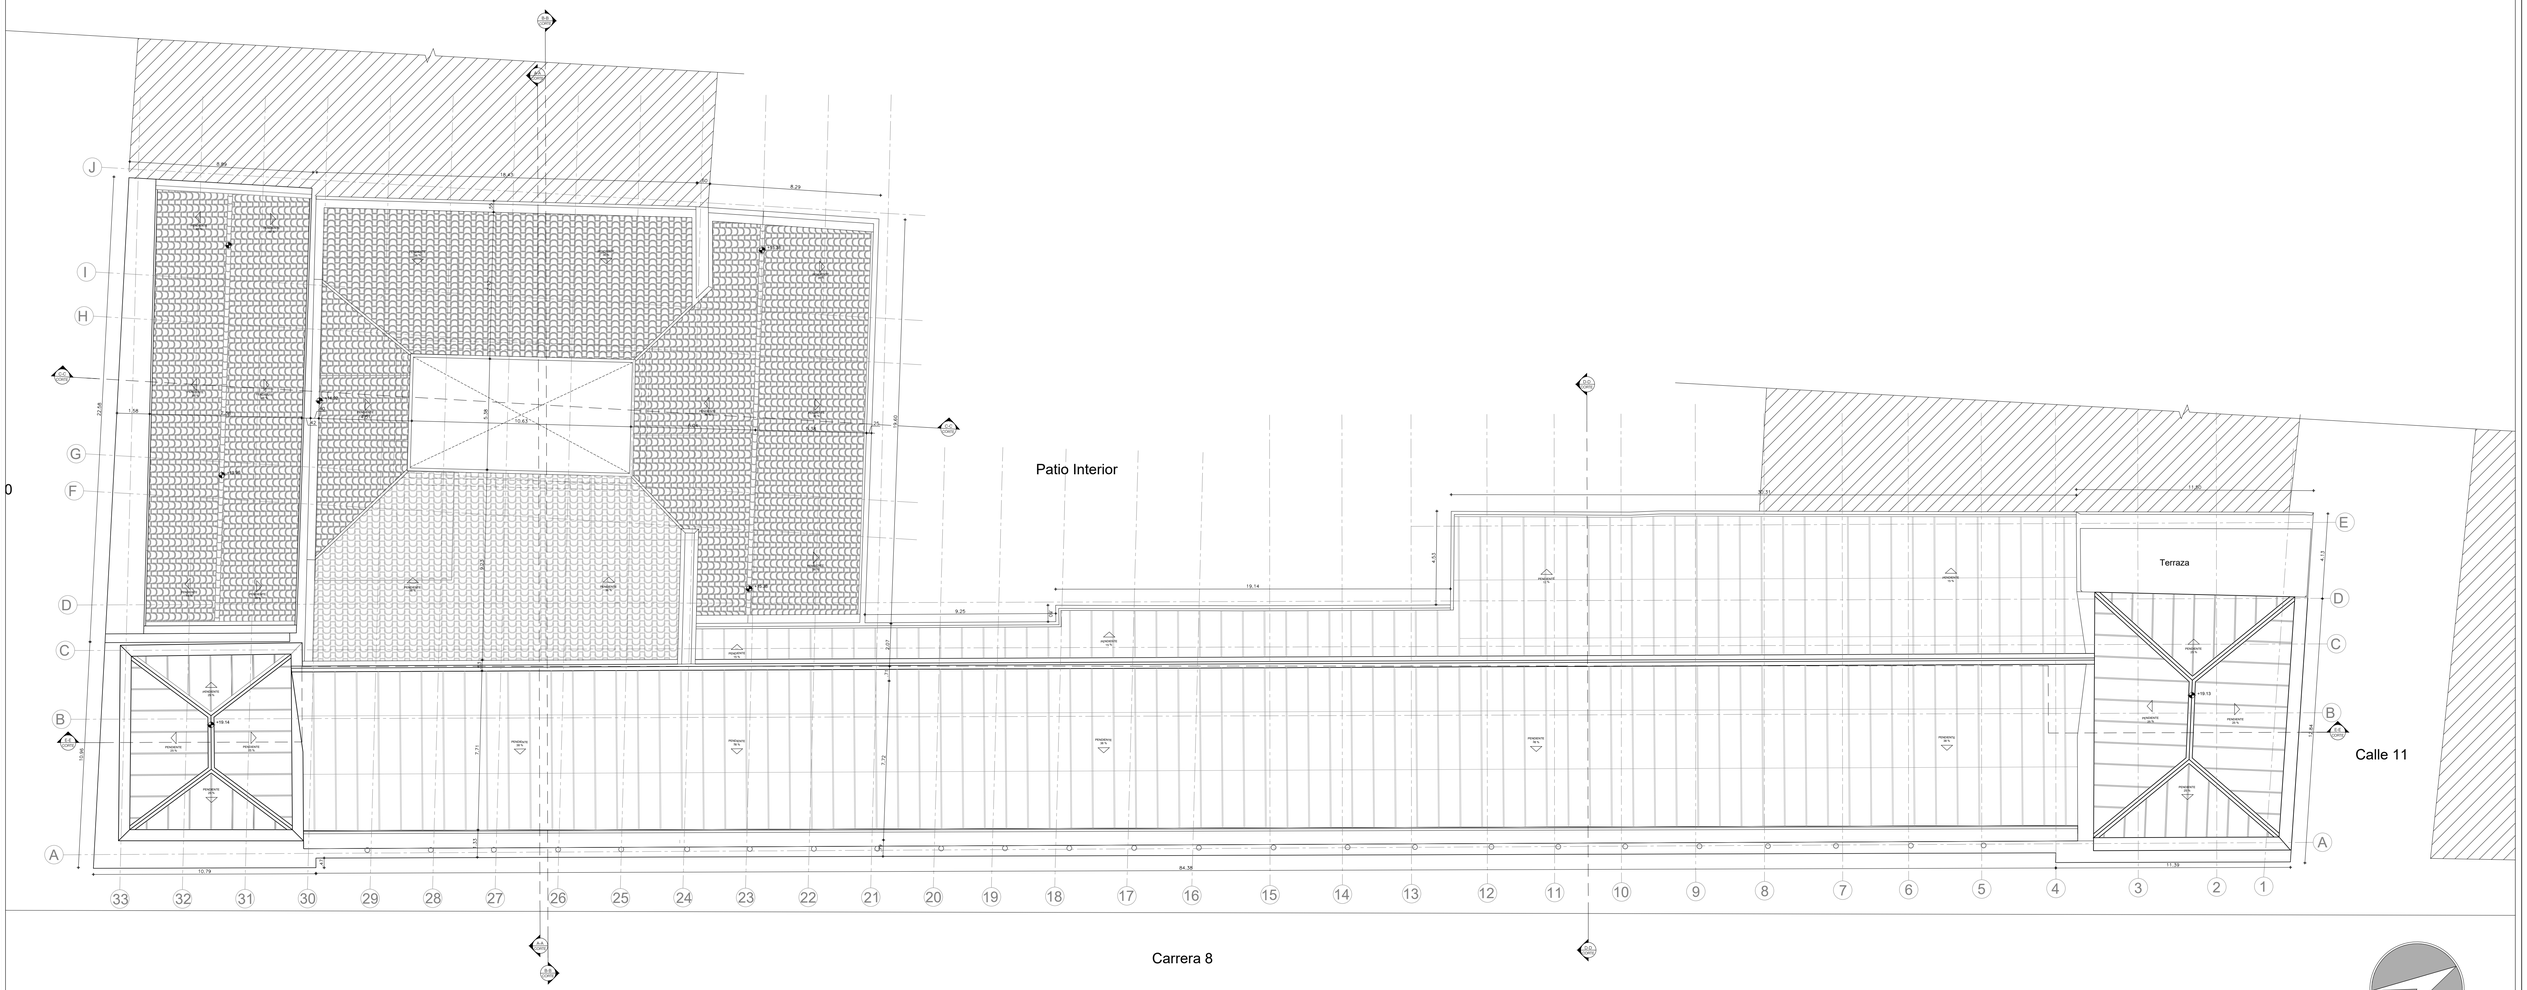

Patio Interior
Terraza
Calle 11
Carrera 8
J
I
H
G
F
D
C
B
A
33 32 31 30 29 28 27 26 25 24 23 22 21 20 19 18 17 16 15 14 13 12 11 10 9 8 7 6 5 4 3 2 1
6.85
18.45
6.29
27.58
1.56
1.30
13.63
2.25
7.60
19.14
9.25
4.53
11.55
4.13
10.79
84.38
11.39
33.86
2.71
3.79
2.17
2.32
+19.14
+19.13
+18.91
+18.87
+18.87
+18.87