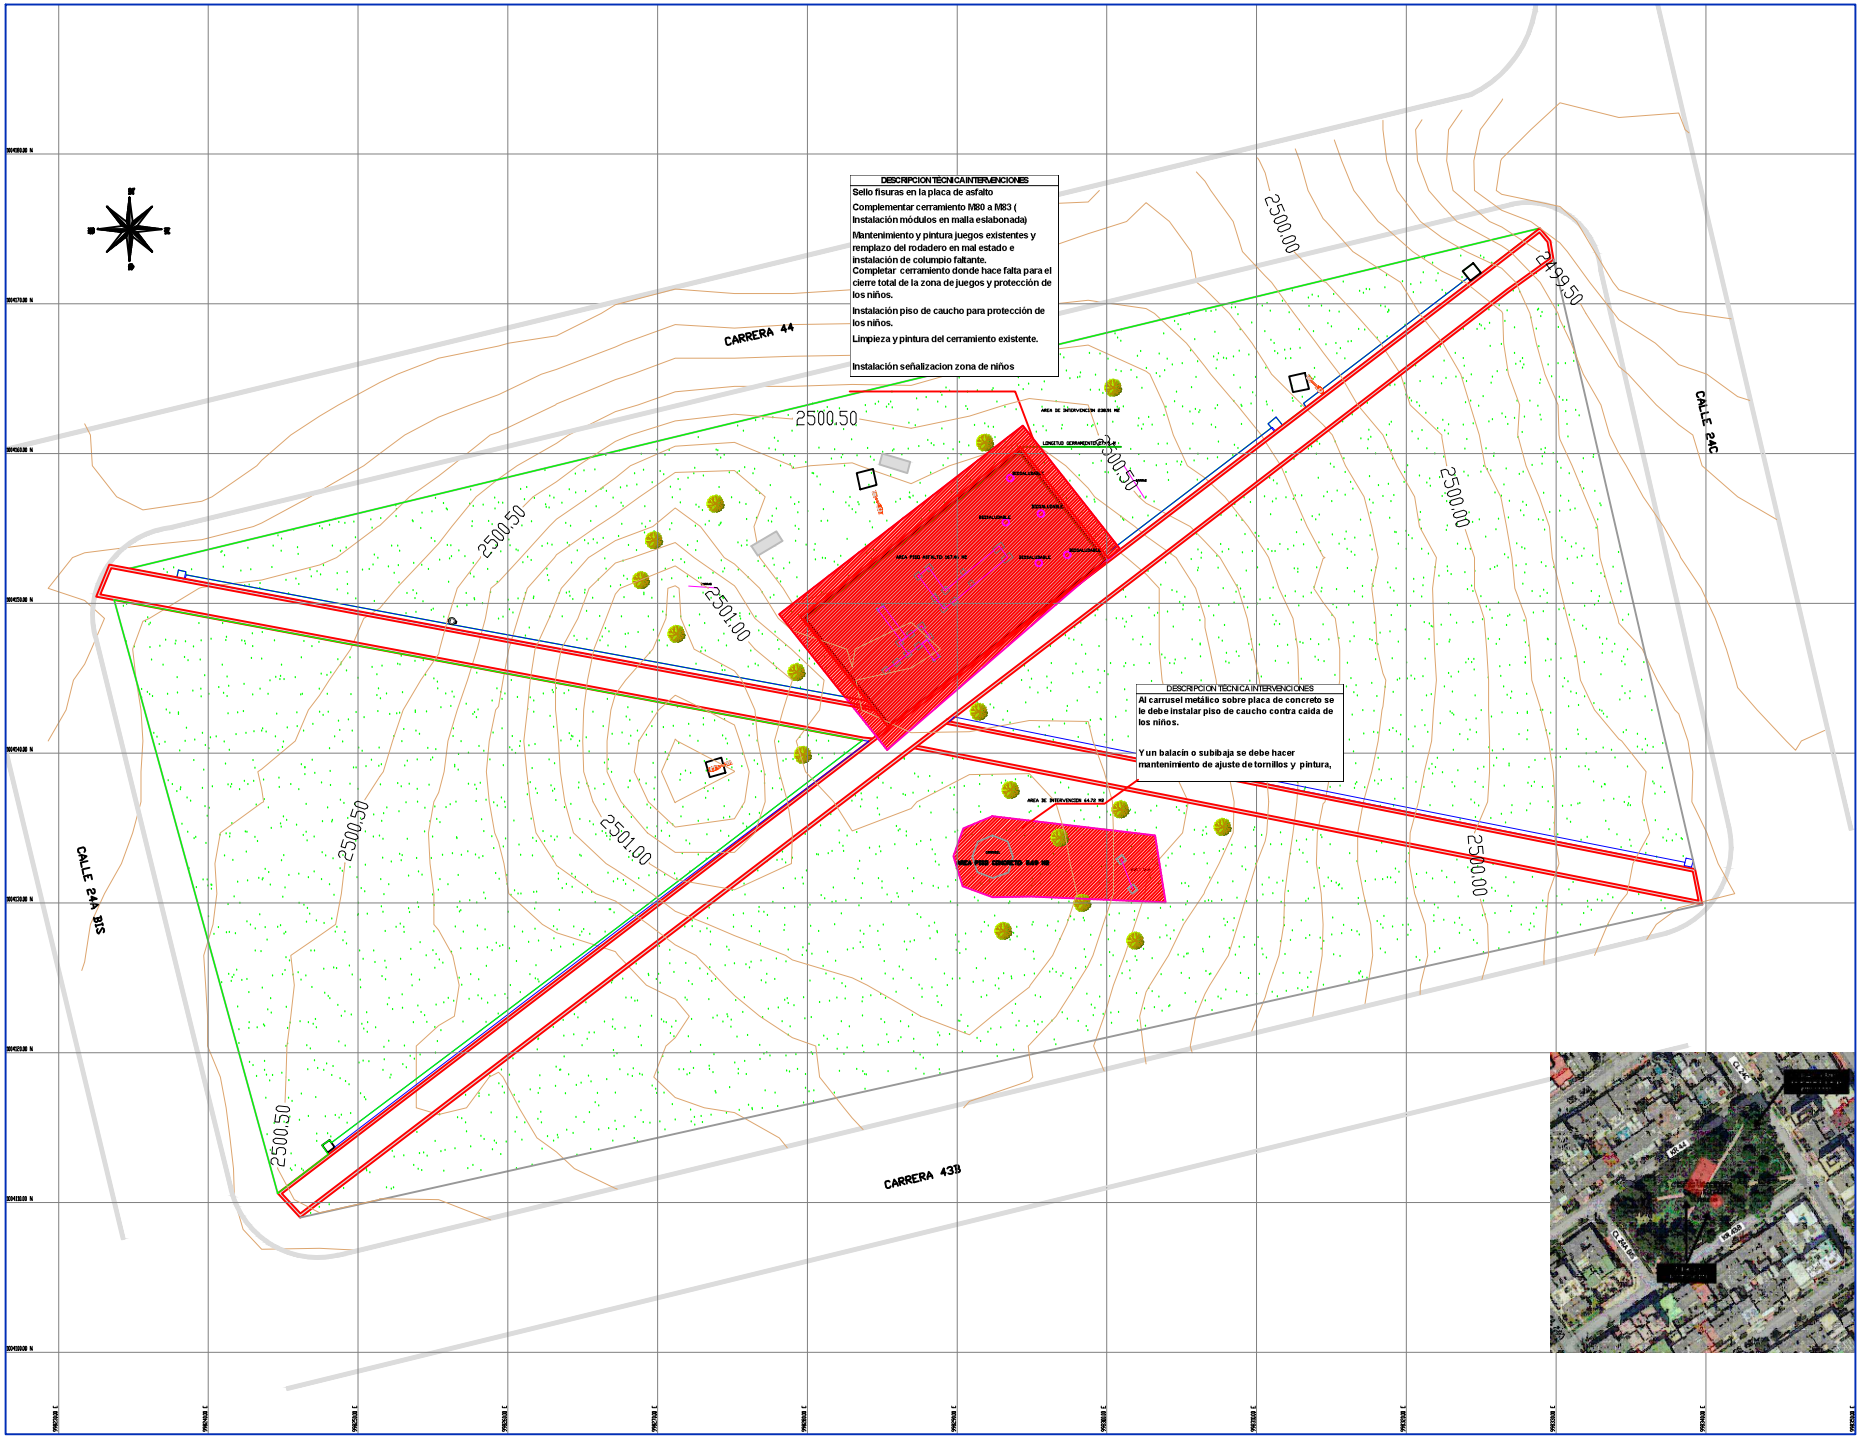


SIMA
SISTEMAS INTEGRALES DE MANEJO AMBIENTAL

"Realizar mediante Sistema de Precios Unitarios Fijos sin Formula de Reajuste y a Monto Agotable, las Obras de Mejoramiento y/o Mantenimiento, así como el Suministro e Instalación de Mobiliario Urbano, para la Infraestructura Física de los Juegos Infantiles y/o Graderías para Parques de Proximidad, que conforman el Sistema Local de Parques de la Localidad de Teusaquillo en la Ciudad De Bogotá D.C"

CONTRATO
547 de 2025

CONTRATO DE OBRA No.

REPRESENTANTE LEGAL CONTRATISTA:
INGENIERO JAIME ORLANDO SANTOS

REPRESENTANTE LEGAL INTERVENTORIA:
RAUL ORLANDO DELGADO

TOPOGRAFO CONTRATISTA:
LORENEY JIMENEZ JIMENEZ

TOPOGRAFO INTERVENTORIA:
DANIEL UMAR RINCON DIAZ

CONVENCIONES

- Cerramiento en lona
- Area de intervencion
- Bordillo
- Zona verde
- Curva de nivel
- Poste luminaria
- Baranda
- Arbol, matera
- Pozo alc. AN, ALL
- Señal de transito

LOCALIZACION



PARQUE QUINTA PAREDES

CONTIENE: PLANO ESQUEMATICO DE INTERVENCION	PLANO N° 4 / 7
ESCALA: 1 : 150	
FECHA: ENERO DE 2026	CODIGO N° 13-018

SIMA
SISTEMAS INTEGRALES DE MANEJO AMBIENTAL