
PARQUE URBANIZACIÓN CIUDAD SALITRE

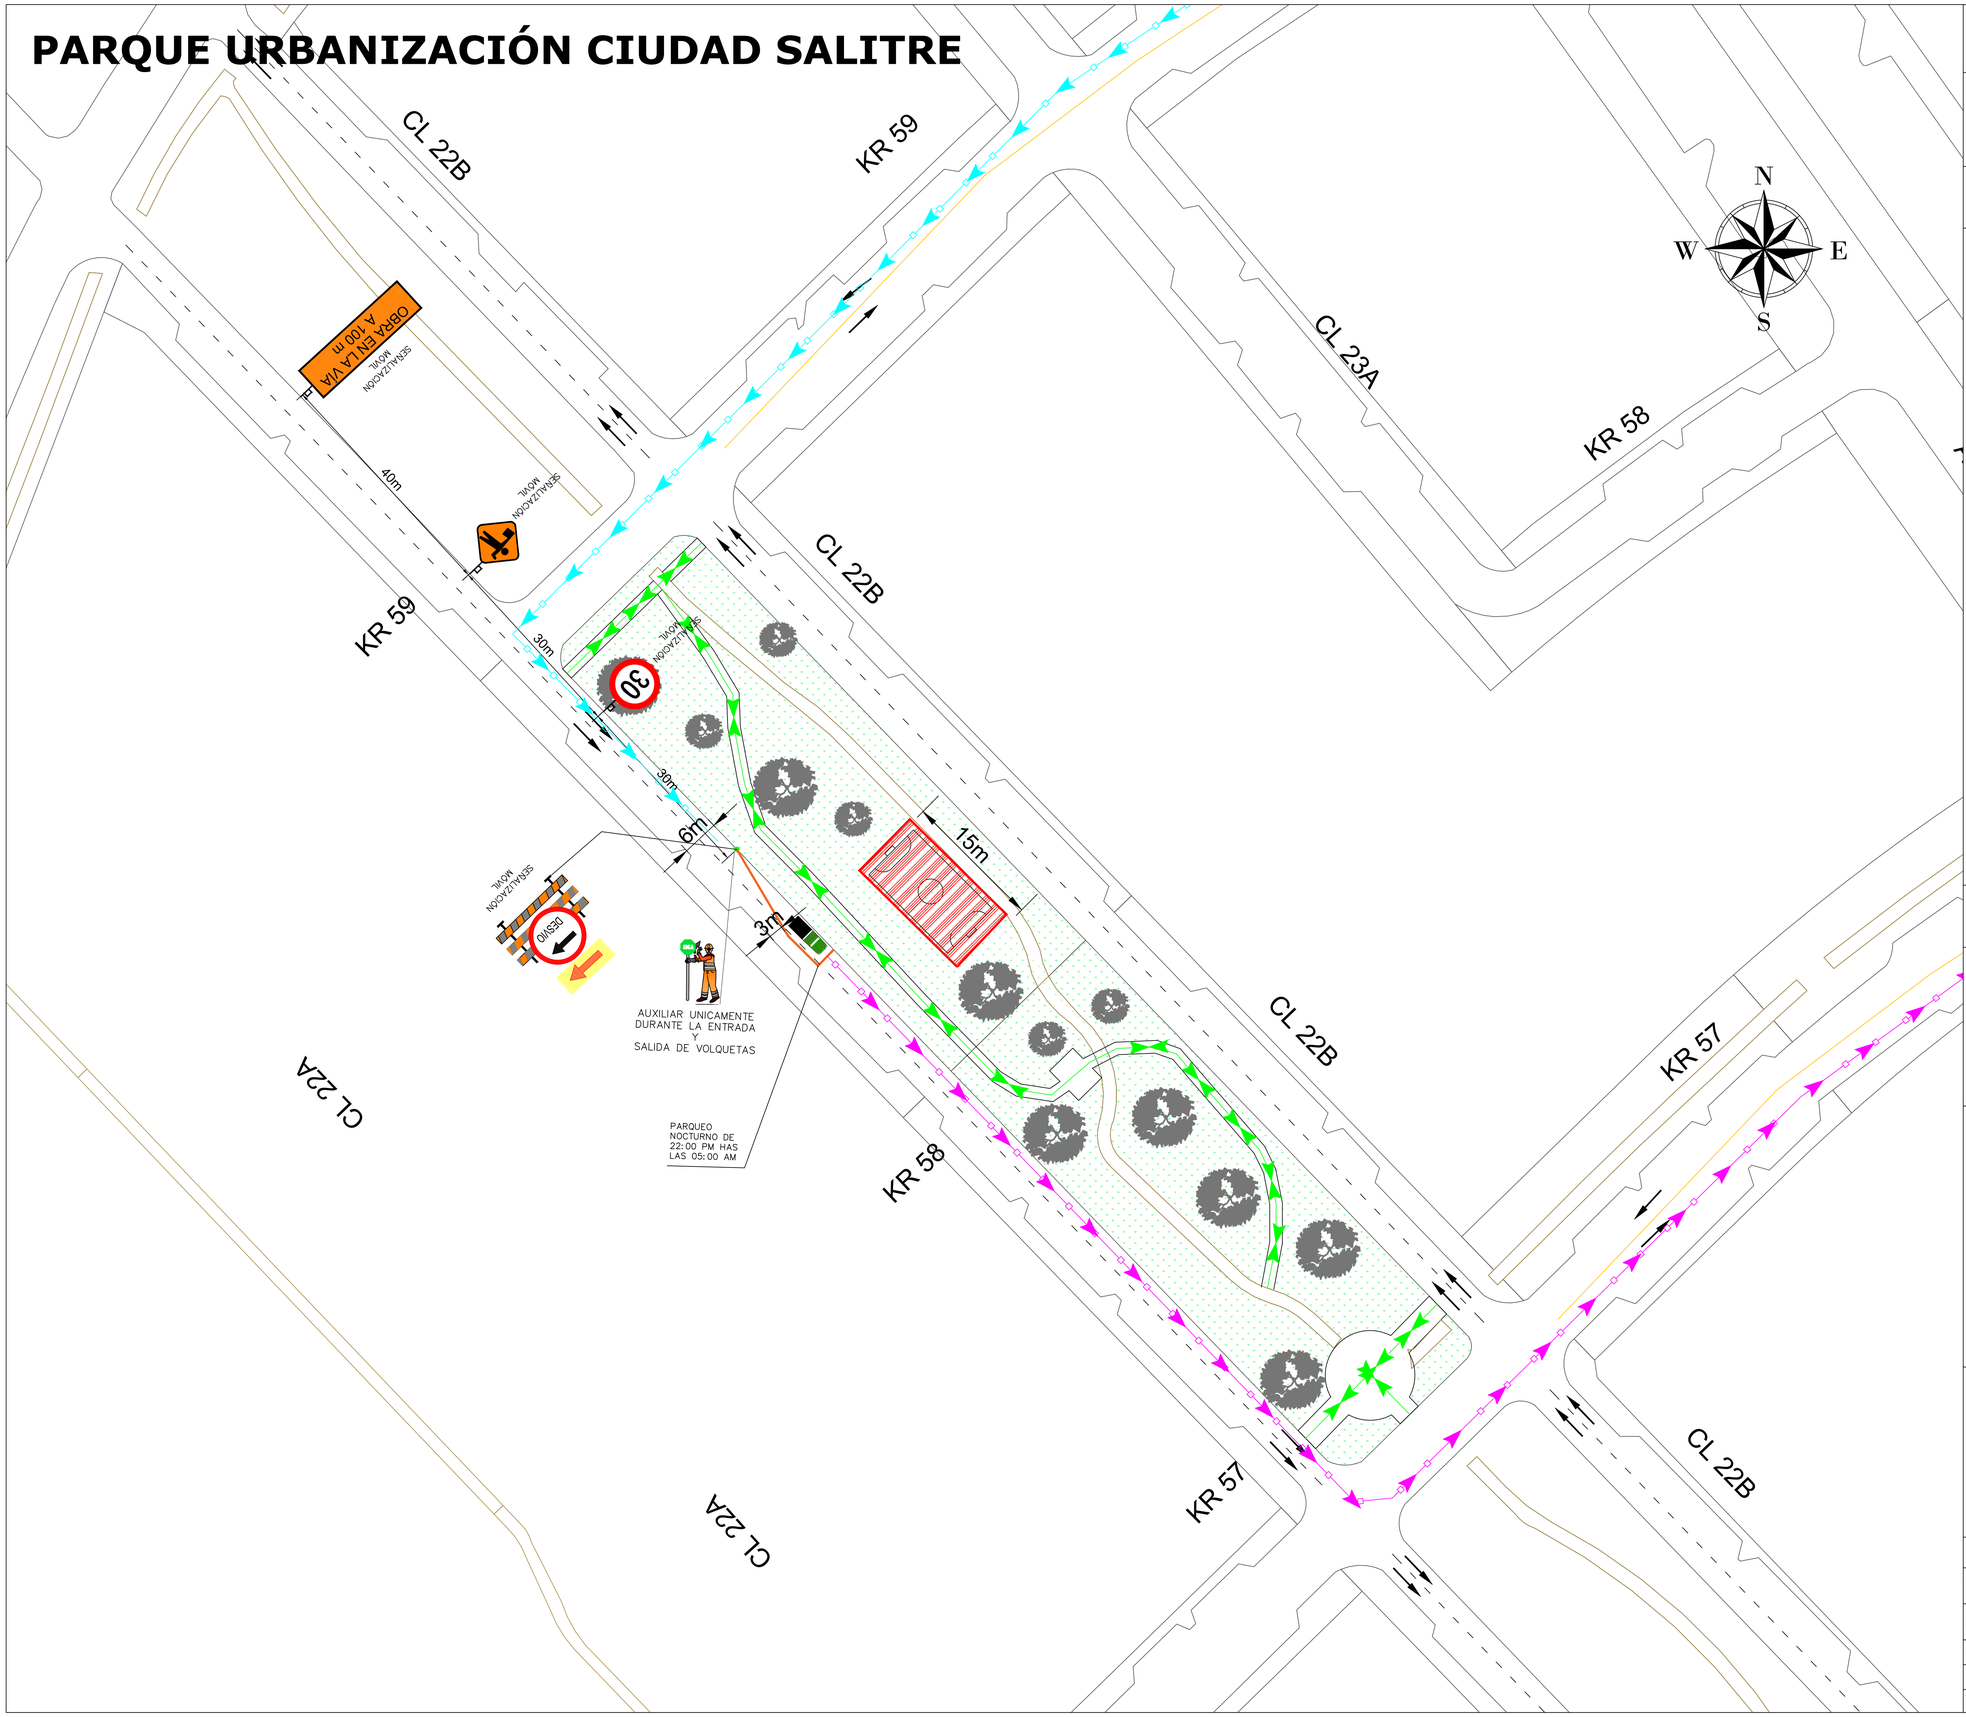

PLAN DE MANEJO DE TRANSITO

CIUDAD:	LOCALIDAD:
BOGOTÁ D.C.	TEUSAQUILLO

CONVENCIONES

- SRO - 30
- SP - 01
- OBRA EN LA VÍA A 100 m — OBRA EN LA VIA A 50m
- ZONA DE OBRA SOLICITADA
- SEÑALIZACIÓN ZONA DE OBRA SOLICITADA
- TRANSITO PEATONAL
- SALIDA DE VOLQUETAS
- ENTRADA DE VOLQUETAS

OBJETO DEL CONTRATO

REALIZAR MEDIANTE SISTEMA DE PRECIOS UNITARIOS FIJOS SIN FORMULA DE REAJUSTE Y A MONTO AGOTABLE, LAS OBRAS DE MEJORAMIENTO Y/O MANTENIMIENTO, ASÍ COMO EL SUMINISTRO E INSTALACIÓN DE MOBILIARIO URBANO, PARA LA INFRAESTRUCTURA FÍSICA DE LOS JUEGOS INFANTILES Y/O GRADERÍAS PARA PARQUES DE PROXIMIDAD, QUE CONFORMAN EL SISTEMA LOCAL DE PARQUES DE LA LOCALIDAD DE TEUSAQUILLO EN LA CIUDAD DE BOGOTÁ D.C

CONTRATANTE:	CONTRATISTA:
ALCALDÍA MAYOR DE BOGOTÁ D.C. SECRETARÍA DE GOBIERNO Alcaldía Local de Teusaquillo	SIMA SISTEMAS INTEGRALES DE MANEJO AMBIENTAL

CONSULTOR:

OBRAS Y PROYECTOS S.A.S.

DIBUJÓ: ING. JUANA VANEGAS

VERIFICÓ:

PRESENTÓ:

FECHA: FEBRERO 2026

PLANO N°: 1 DE 2

VERSIÓN: 0