


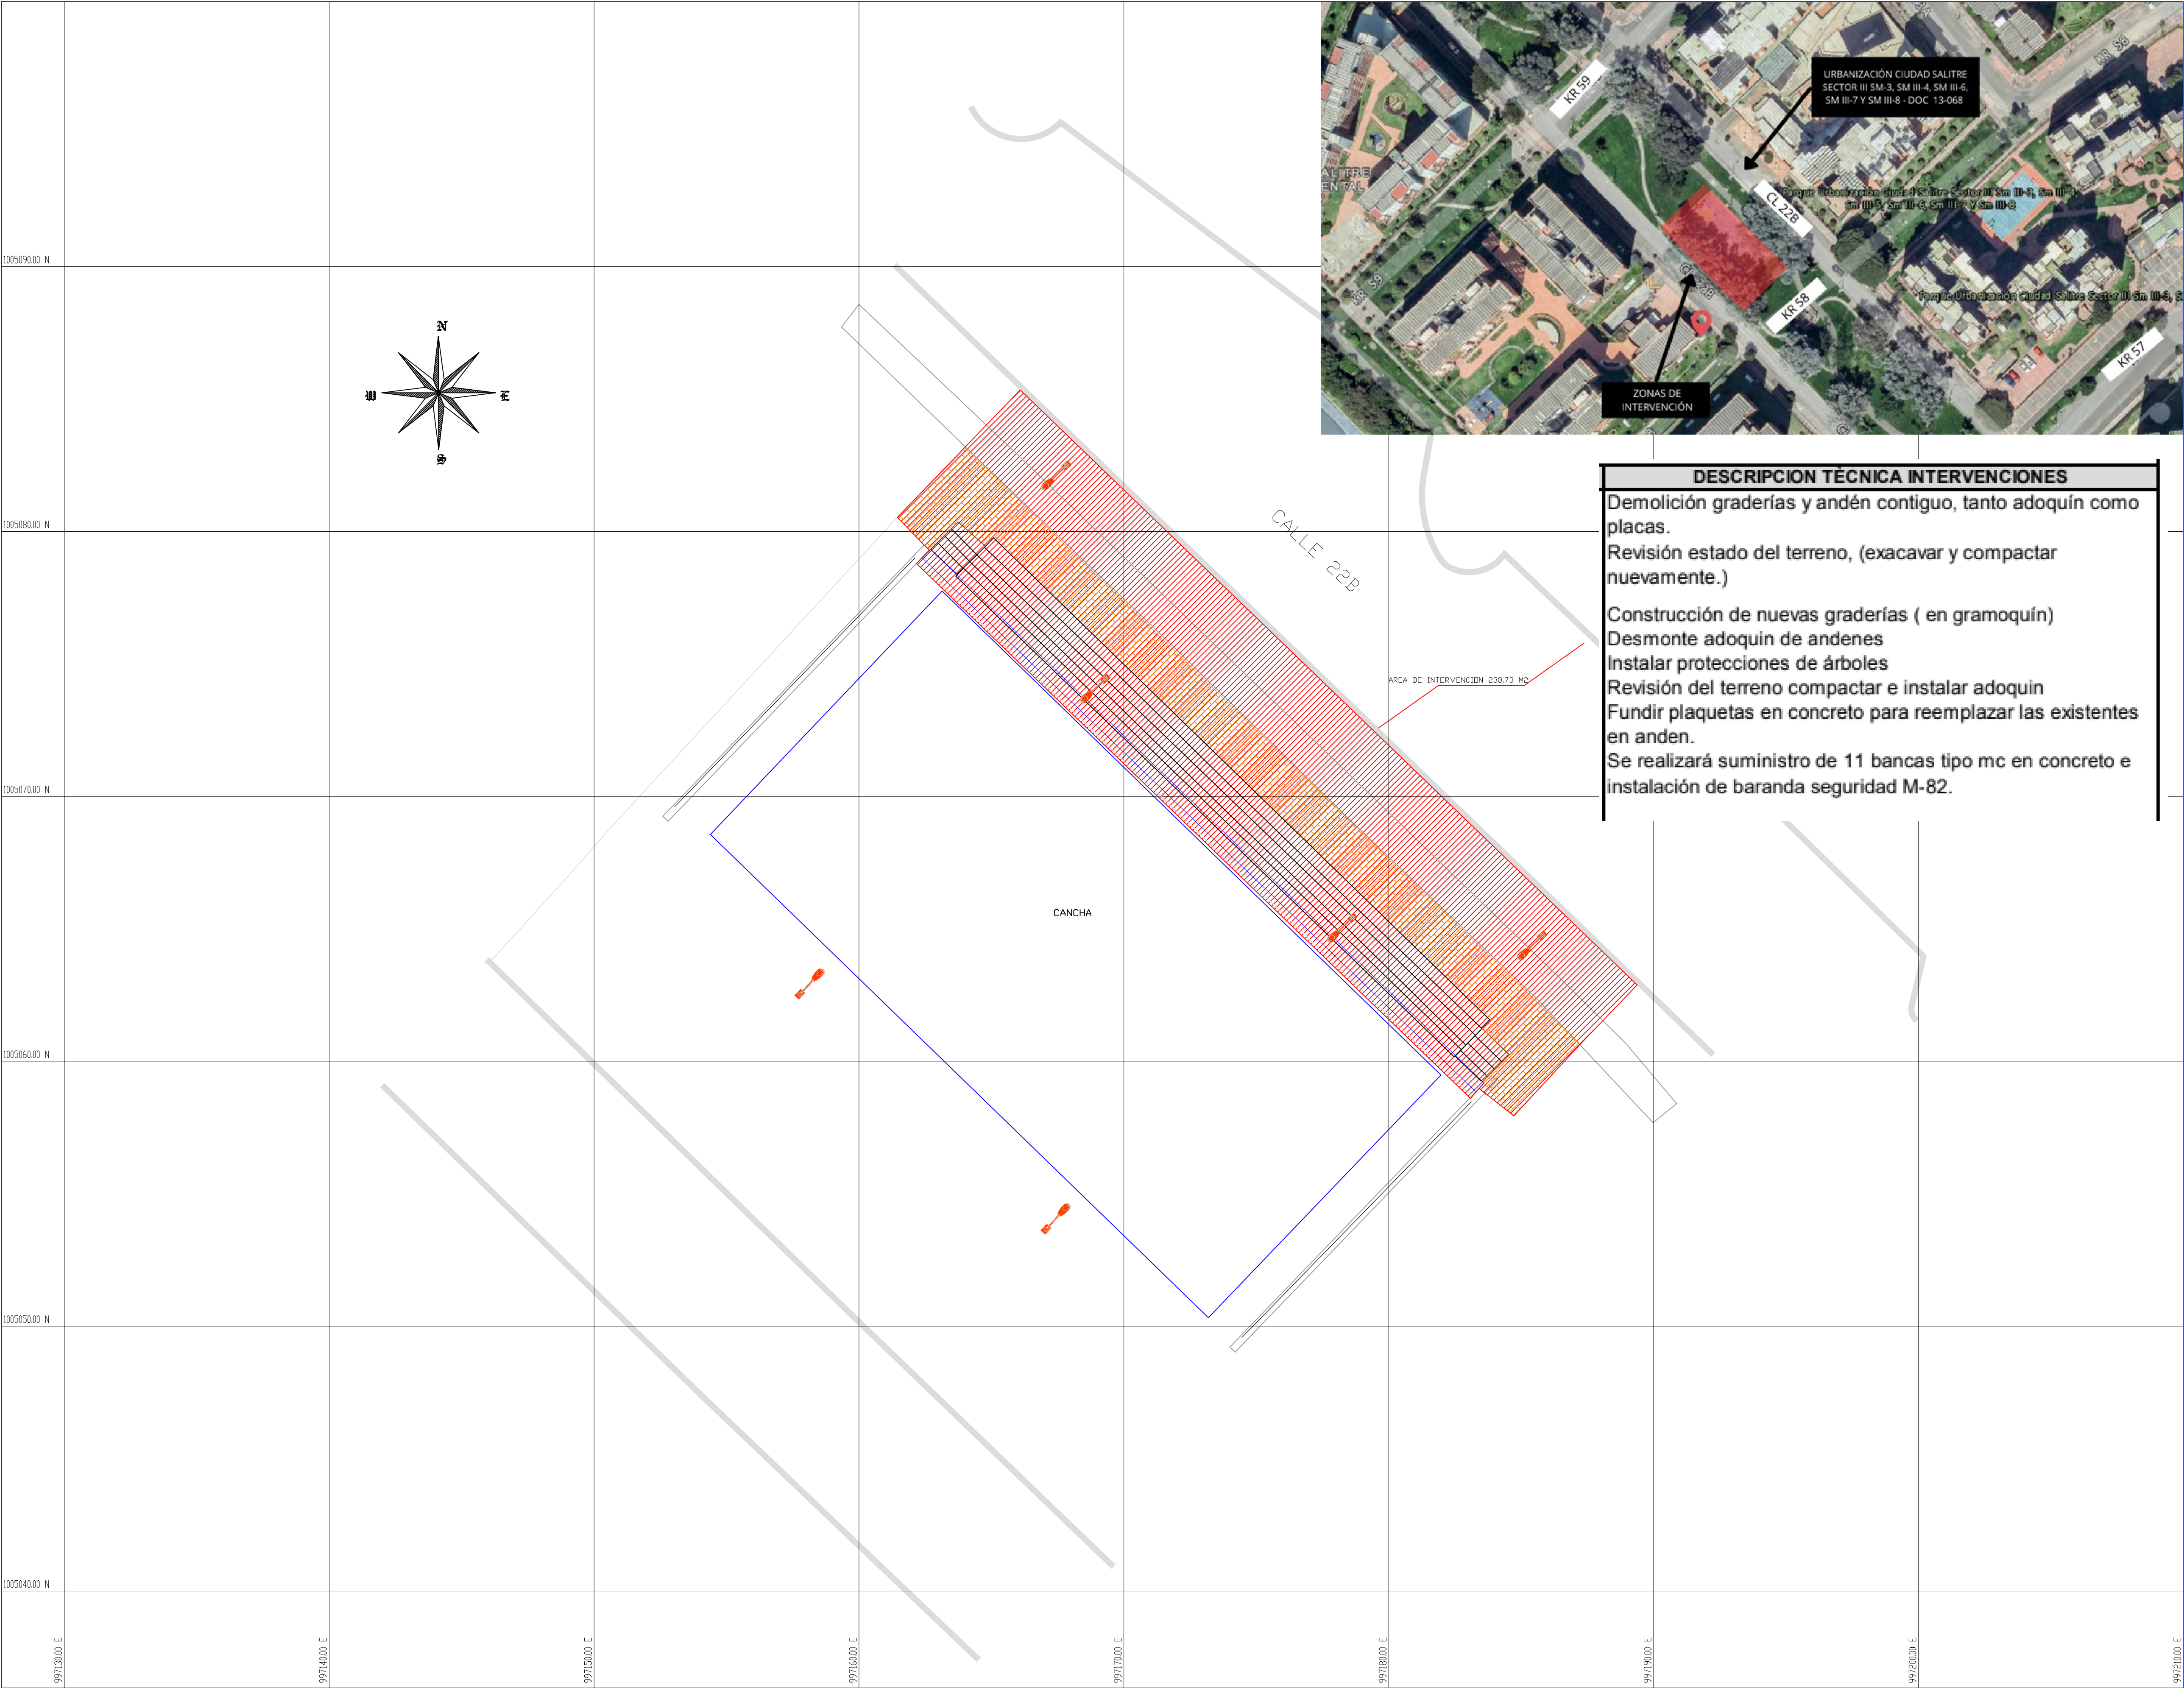

**DESCRIPCION TÉCNICA INTERVENCIONES**

Demolición graderías y andén contiguo, tanto adoquín como placas.  
Revisión estado del terreno, (excavar y compactar nuevamente.)

Construcción de nuevas graderías ( en gramoquín)  
Desmante adoquín de andenes  
Instalar protecciones de árboles  
Revisión del terreno compactar e instalar adoquín  
Fundir plaquetas en concreto para reemplazar las existentes en andén.  
Se realizará suministro de 11 bancas tipo mc en concreto e instalación de baranda seguridad M-82.



"Realizar mediante Sistema de Precios Unitarios Fijos sin Formula de Reajuste y a Monto Agotable, las Obras de Mejoramiento y/o Mantenimiento, así como el Suministro e Instalación de Mobiliario Urbano, para la Infraestructura Física de los Juegos Infantiles y/o Graderías para Parques de Proximidad, que conforman el Sistema Local de Parques de la Localidad de Teusaquillo en la Ciudad De Bogotá D.C"

CONTRATO

547 de 2025

CONTRATO DE OBRA No.

REPRESENTANTE LEGAL CONTRATISTA:  
INGENIERO JAIME ORLANDO SANTOS

REPRESENTANTE LEGAL INTERVENTORIA:  
RAUL ORLANDO DELGADO

TOPOGRAFO CONTRATISTA:  
LORENEY JIMENEZ JIMENEZ

TOPOGRAFO INTERVENTORIA:  
DANIEL LINAR RINCON DIAZ

| CONVENCIONES            |  |
|-------------------------|--|
| Cerramiento en lona     |  |
| Paramento, construcción |  |
| Bordillo                |  |
| Zona verde              |  |
| Curva de nivel          |  |
| Poste luminaria         |  |
| Baranda                 |  |
| Arbol, materia          |  |
| Pozo alc. AN, ALL       |  |
| Señal de transito       |  |



| PARQUE SALITRE                                 |                     |
|------------------------------------------------|---------------------|
| CONTIENE:<br>PLANO ESQUEMATICO DE INTERVENCION | PLANO N°<br>6       |
| ESCALA:<br>1 : 100                             | 7                   |
| FECHA:<br>ENERO DE 2026                        | CODIGO N°<br>13-068 |

