
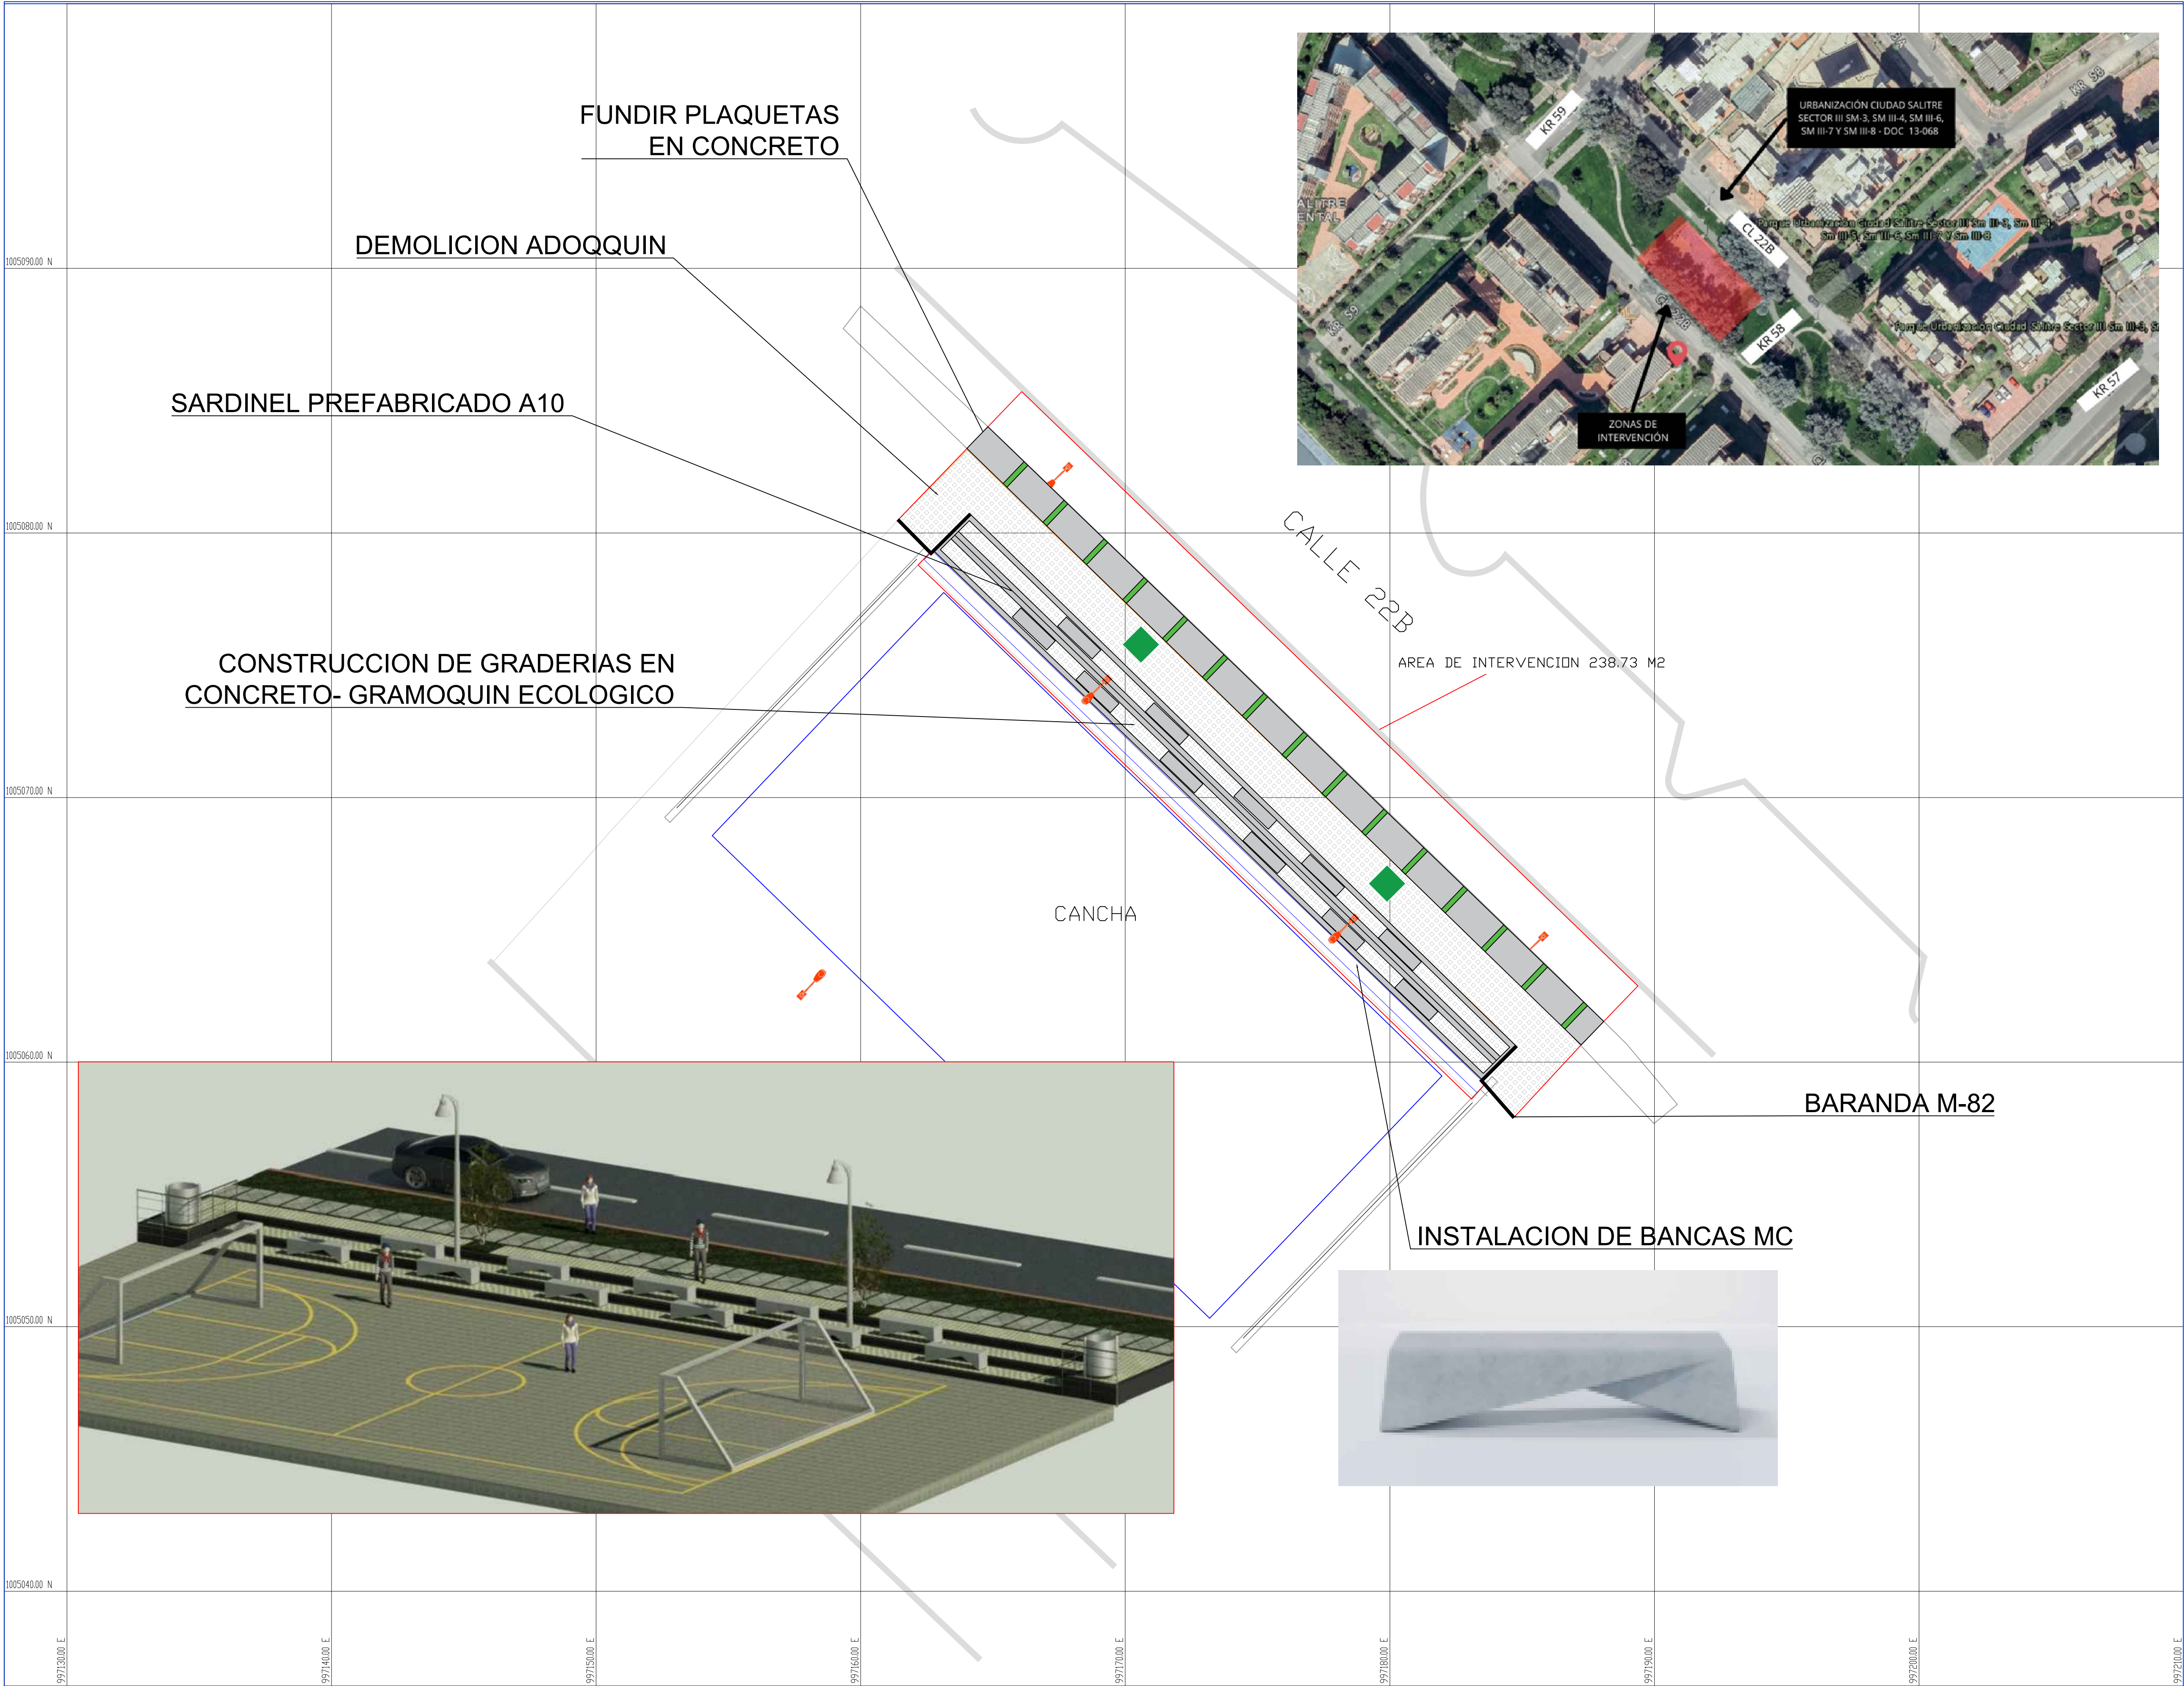


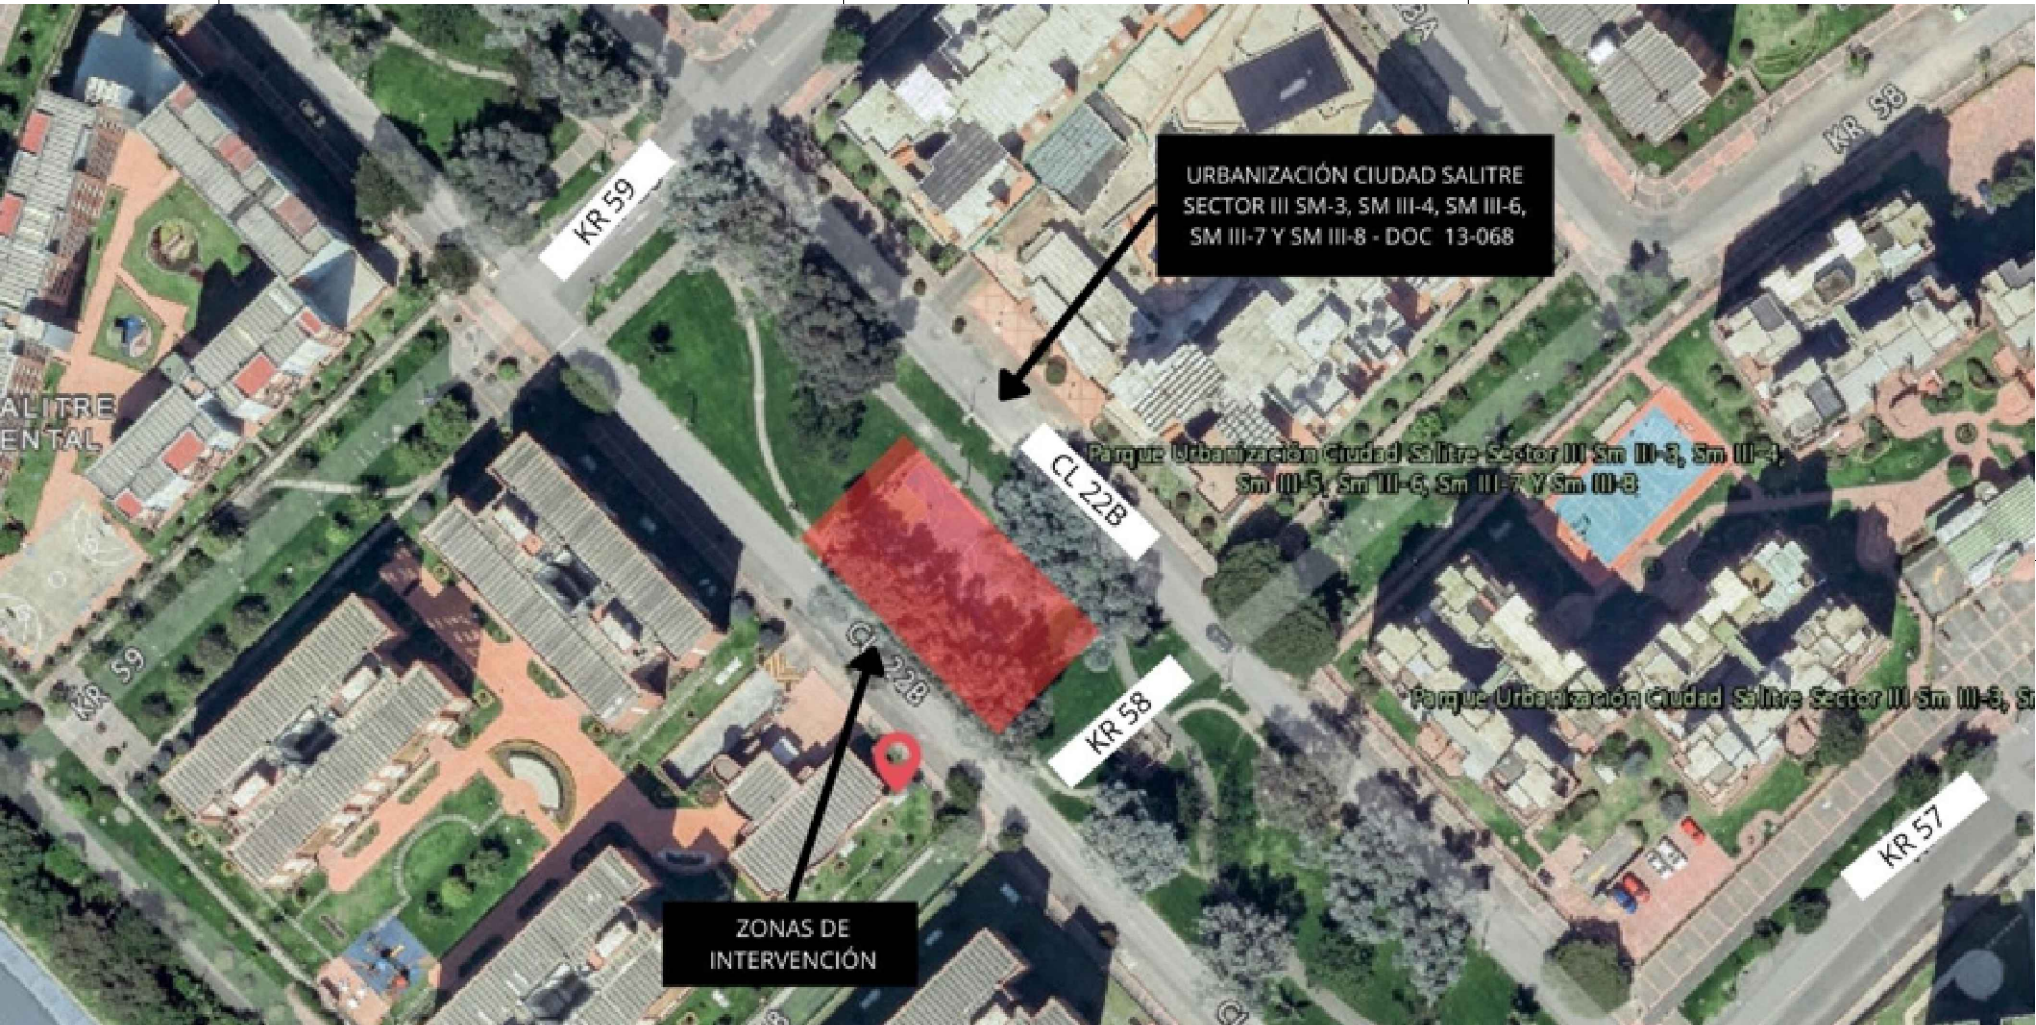

"Realizar mediante Sistema de Precios Unitarios Fijos sin Formula de Reajuste y a Monto Agotable, las Obras de Mejoramiento y/o Mantenimiento, así como el Suministro e Instalación de Mobiliario Urbano, para la Infraestructura Física de los Juegos Infantiles y/o Graderías para Parques de Proximidad, que conforman el Sistema Local de Parques de la Localidad de Teusaquillo en la Ciudad De Bogotá D.C"

CONTRATO
547 de 2025

CONTRATO DE OBRA No.


REPRESENTANTE LEGAL CONTRATISTA:
INGENIERO JAIME ORLANDO SANTOS

REPRESENTANTE LEGAL INTERVENTORIA:
RAUL ORLANDO BENAVIDES

TOPOGRAFO CONTRATISTA:
LORENEY JIMENEZ JIMENEZ

TOPOGRAFO INTERVENTORIA:
DANIEL LINAR-RINCÓN DÍAZ

CONVENCIONES	
Gramoquin ecologico	
Cerramiento en lana	
Paramento, construcción	
Bordillo	
Zona verde	
Curva de nivel	
Poste luminaria	
Baranda	
Arbol, materia	
Pozo alc. AN, ALL	
Señal de transito	

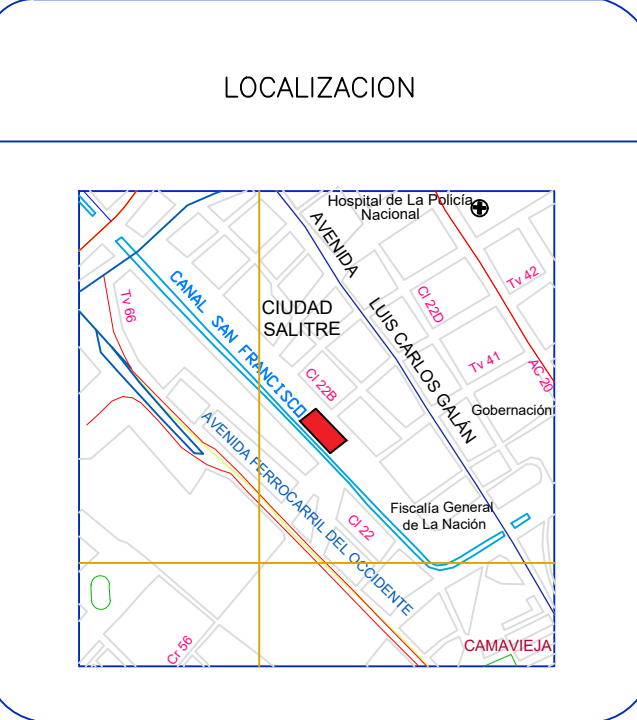

PARQUE SALITRE	
CONTIENE: PLANO ESQUEMATICO DE INTERVENCION	PLANO N° 6
ESCALA: 1 : 100	7
FECHA: ENERO DE 2026	CODIGO N° 13-068

