
PLANO RED MEDIA TENSIÓN

(ESC: 1:250)

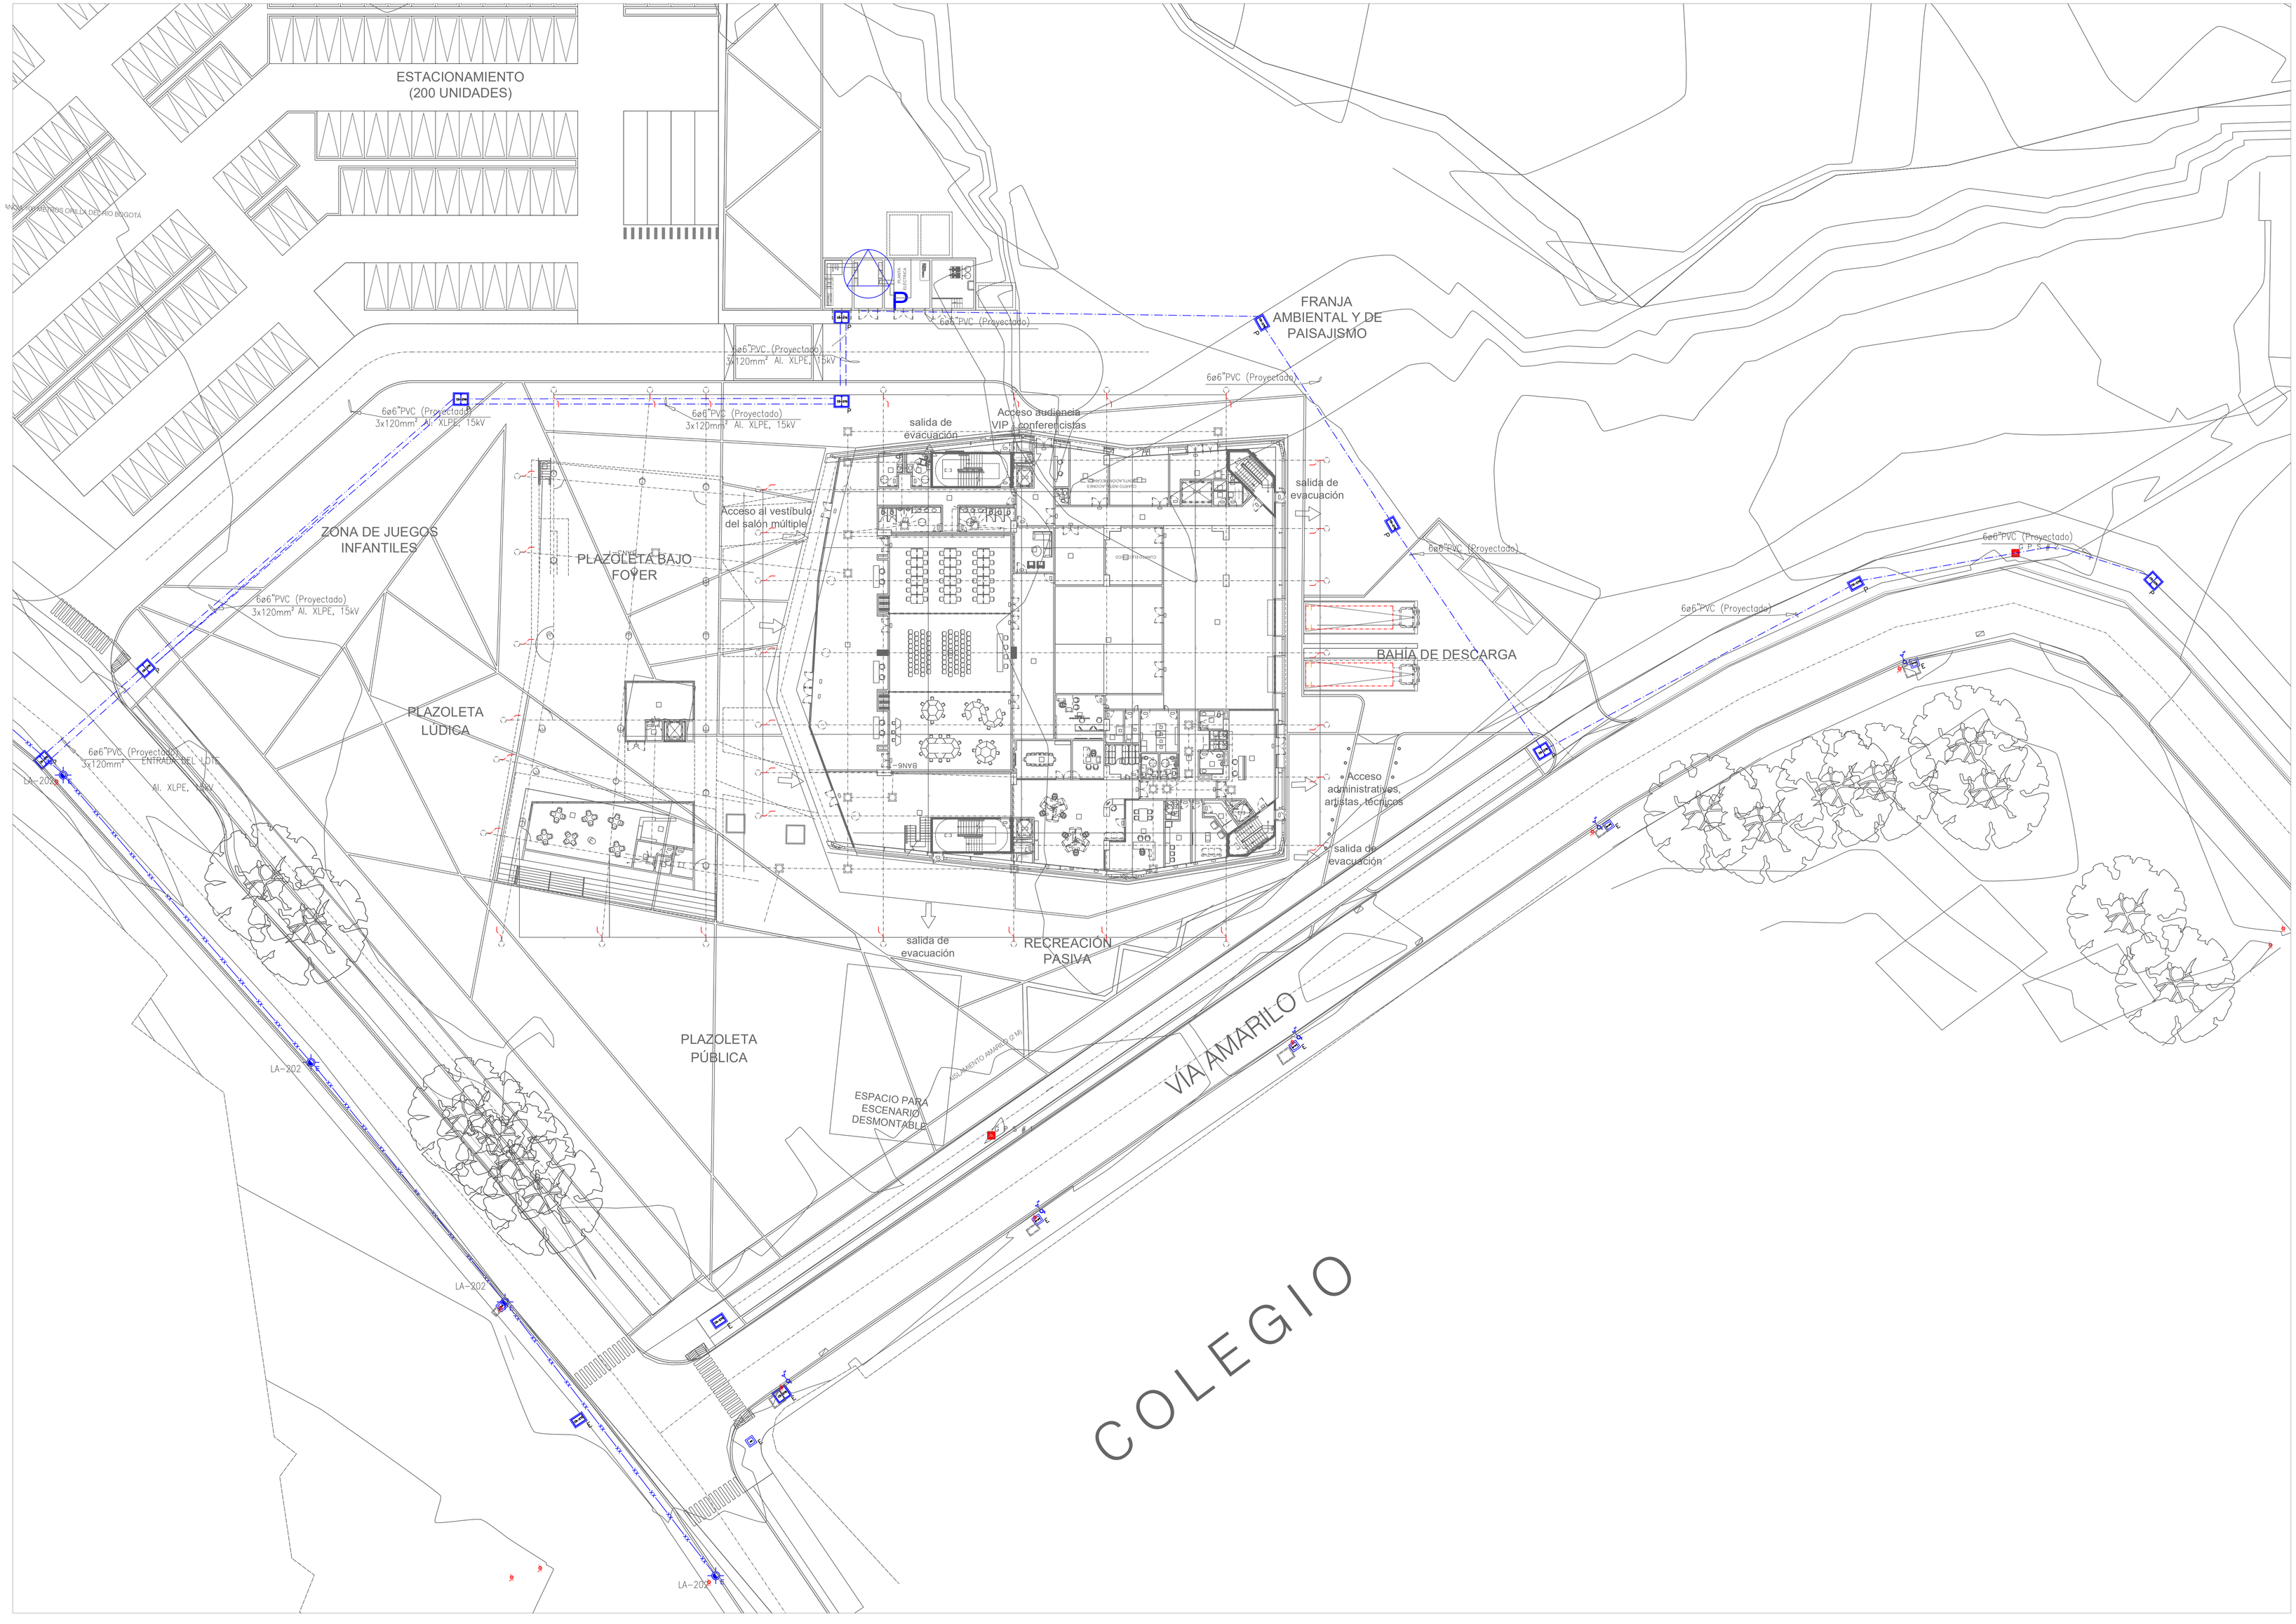

DE:	1
PLANO N°:	1
ESCALA:	1 : 250
FECHA:	DICIEMBRE 2017
ARCHIVO:	AUDITORIO_RED_MT_E-SMSA_2017.dwg
CONSECUTIVO:	ELE-037

CONTIENE: VERSIÓN 1 PROYECTO ELÉCTRICO — PLANO RED M.T.

CODIGO CD:

PROYECTO: ESTUDIOS Y DISEÑOS DE INFRAESTRUCTURA PÚBLICA MUNICIPAL DEL PLAN DE DESARROLLO 2016-2019 AUDITORIO

TIPO DE PLANO: PLANO DE PROYECTO ELÉCTRICO

MODIFICACIONES

I	II	III	IV

DEPENDENCIA: SECRETARÍA DE INFRAESTRUCTURA

RAFAEL ANTONIO RIVERA GÓMEZ

ALCALDÍA MUNICIPAL DE TOCANCIPÁ

VISTO BUENO

SMSA INGENIERIA ELECTRICA Y MECANICA
CRA. 7 No. 156 - 078 - 05
PBX: 2139173
FAX : 3111148
SANTAFÉ DE BOGOTA

DISEÑADOR

ING. DANIEL FERNANDO CASTELLANOS CRUZ
M.P. No. CN205-113390

MUNICIPIO TOCANCIPÁ
DEPARTAMENTO DE CUNDINAMARCA