
Id	Modo de tarea	EDT	Nombre de tarea	Duración	Comienzo	Fin	Predeces
1		ITEM	CRONOGRAMA - 108-00-A-COFAC-DIFRA-2026 DE ALISTAMIENTO PARA LA ENTREGA Y PUESTA EN FUNCIONAMIENTO DE LA TORRE DE CONTROL DEL CACOM-1, CONFORME A ANEXO TECNICO.	34 días	lun 4/05/26	mié 10/06/26	
2		-	INICIO	0 días	lun 4/05/26	lun 4/05/26	
3		1	PRELIMINARES	19 días	lun 4/05/26	lun 25/05/2	
4		1.1	ESCARIFICADO DE PINTURA EN PAREDES	12 días	lun 4/05/26	sáb 16/05/2	2
5		1.2	CORTE DE CONCRETO CON DISCO DIAMANTADO	5 días	lun 11/05/26	sáb 16/05/2	4FF
6		1.3	ESCARIFICADO DE PLACAS, PAREDES Y ESTRUCTURAS EN CONCRETO EN ZONAS CON AFECTACIÓN SUPERFICIAL EN UN ESPESOR PROMEDIO DE 1CM. INCLUYE MANO DE OBRA, HERRAMIENTAS, EQUIPOS, MATERIALES Y DEMÁS ASPECTOS NECESARIOS PARA LLEVAR ACABO	12 días	lun 11/05/26	lun 25/05/26	5CC
7		1.4	DESMONTE DE PISO EN VINILO Y/O CAUCHO INCLUYE LIMPIEZA	1 día	vie 8/05/26	sáb 9/05/26	4CC+5 días
8		1.5	DESMONTE Y REINSTALACIÓN DE TORNILLOS DE FIJACIÓN DE PANELES DE PISO MICARTA	1 día	vie 8/05/26	sáb 9/05/26	7CC
9		2	ESTRUCTURA	17 días	jue 7/05/26	mié 27/05/2	
10		2.1	APLICACIÓN DE MORTERO TIPO SIKATOP 122 PLUS MONOCOMPONENTE CLIMA CÁLIDO O SIMILAR E+- 1cm. INCLUYE APLICACIÓN DE IMPRIMANTE TIPO SIKADUR 32 PRIMER O SIMILAR, MANO DE OBRA, HERRAMIENTAS, EQUIPOS, MATERIALES Y DEMÁS ASPECTOS NECESARIOS.	15 días	sáb 9/05/26	mié 27/05/26	8
11		2.2	TRATAMIENTO DE FISURAS CON EUCOTOP LEVEL O SIMILAR. INCLUYE ESCARIFICADO SUPERFICIE, APLICACIÓN DE ADERCRIL COMO PUENTE ADHERENCIA.	6 días	jue 7/05/26	jue 14/05/26	10CC-2 días
12		3	MAMPOSTERIA	7 días	lun 11/05/26	mar 19/05/2	
13		3.1	DESMONTE CONTROLADO DE PIEZAS SUELTAS, RESTAURACIÓN, RECONSTRUCCIÓN Y ESTABILIZACIÓN DE MURO EN BLOQUE No. 5, PV, E = 0,12 m, (FOSO DEL ASCENSOR). INCLUYE ACERO DE REFUERZO, CONCRETO 3.000 PSI PARA RELLENO DE DOVELAS, DILATACIONES EN	7 días	lun 11/05/26	mar 19/05/26	4FC-5 días
14		4	INSTALACIONES ELECTRICAS	3 días	mié 6/05/26	sáb 9/05/26	
15		4.1	REEMPLAZO DE SENSOR DE OCUPACIÓN MANUAL REMOTO 3-VÍAS DE PARED, INCLUYE DESINSTALACIÓN ELEMENTO ACTUAL, SUMINISTRO E INSTALACIÓN TORNILLERÍA, TERMINALES, Y ACCESORIOS NECESARIOS PARA GARANTIZAR SU CORRECTA INSTALACIÓN, NO INCLUYE TUBERÍA NI CABLEADO	2 días	jue 7/05/26	sáb 9/05/26	11CC
16		4.2	PASAMURO PVC 2", INCLUYE PERFORACIÓN, RESANE, SELLADO Y TODO LO REQUERIDO PARA SU CORRECTA INSTALACIÓN	1 día	mié 6/05/26	jue 7/05/26	15FF-2 días
17		5	PAÑETES FILOS Y DILATACIONES	16 días	jue 7/05/26	mar 26/05/2	
18		5.1	PAÑETE LISO PARA FILOS Y DILATACIONES. (REEMBOQUILLADO DE MUROS Y UNIONES MURO-CIELORRASOS	15 días	jue 7/05/26	lun 25/05/26	16
19		5.2	PAÑETE LISO MUROS 1:4	1 día	lun 25/05/26	mar 26/05/2	18
20		6	ACABADOS E IMPERMEABILIZACIONES	8 días	jue 7/05/26	sáb 16/05/2	
21		6.1	REVESTIMIENTO EN GRAVILLA MONA LAVADA N° 2 ANCHO HASTA 0.25	1 día	jue 7/05/26	vie 8/05/26	16
22		6.2	LIMPIEZA MANUAL-MECÁNICA TIPO SSPC SP1 ; SSPC SP2 Y SSPC SP3 PARA ESTRUCTURA METÁLICA DE FACHADA DE CONSTRUCCIÓN EXISTENTE. INCLUYE SISTEMA DE RECUBRIMIENTO PARA LA ESTRUCTURA METÁLICA MEDIANTE IMPRIMANTE EPÓXICO FOSTATO	4 días	jue 7/05/26	mar 12/05/26	18CC
23		6.3	PISO EN CAUCHO Y/O VINILO EN ROLLO 3MM COLOR GRIS CARBÓN, CORTADO Y PEGADO EN MÓDULOS DE 60X60CM APROXIMADAMENTE PARA ACABADO DE PISO MICARTA.	5 días	lun 11/05/26	sáb 16/05/26	7FF+6 días
24		7	PINTURAS	12 días	mié 27/05/26	mar 9/06/2	
25		7.1	VINILO TIPO-1, 2 MANOS (INCLUYE RESANES FILOS Y DILATACIONES)	12 días	mié 27/05/26	mar 9/06/2	10
26		8	APARATOS SANITARIOS E INCRUSTACIONES	4 días	jue 21/05/26	mar 26/05/2	
27		8.1	CAMBIO DE LOS ACCESORIOS DE LOS SANITARIOS. (ACOPLES, OBTURADOR, VÁLVULA DE LLENADO, FLOTADOR, MANIJA, HERRAJES), ELEMENTOS DE FIJACIÓN Y CONEXIÓN (BRIDA, PERNOS, SILICONA, ACOPLE Y TODOS LOS NECESARIOS PARA EL CORRECTO FUNCIONAMIENTO DEL SISTEMA)	4 días	jue 21/05/26	mar 26/05/26	6FF+1 día
28		9	OBRAS GENERALES	26 días	lun 4/05/26	lun 1/06/26	
29		9.1	LÁMINA EN ALFAJOR O ANTIDESLIZANTE, ESPESOR 3,5MM, INCLUYE REFUERZOS EN ÁNGULO DE 15°, AGARRADERAS Y DEMÁS ELEMENTOS NECESARIOS PARA SU CORRECTO FUNCIONAMIENTO.	2 días	sáb 23/05/26	mar 26/05/26	27FF
30		9.2	ALERO EXCEL 90X150CM SOPORTE GRIS WINDOOR. INCLUYE ELEMENTOS DE FIJACIÓN Y TODOS LOS ELEMENTOS QUE REQUIERA PARA CORRECTO FUNCIONAMIENTO	4 días	mié 27/05/26	lun 1/06/26	25CC
31		9.3	PELÍCULA ADHESIVA SANDBLASS FROSTED SEGÚN DISEÑO	1 día	lun 1/06/26	lun 1/06/26	30
32		9.4	MURO SUPERBOARD INTEMPERIE 10MM CON ESTRUCTURA Y ACABADO 1 CARA E= ENTRE 0,12 Y 0,8 MTS (FOSO DEL ASCENSOR)	5 días	mar 19/05/26	lun 25/05/26	25CC-7 días
33		9.5	FLANCHE EN LÁMINA DE 0,25 CAL 26 SEGÚN PLANOS PARA LA CUBIERTA CONTRA MURO INCRUSTADO Y SELLADO CON IMPERMEABILIZANTE.	2 días	lun 25/05/26	mié 27/05/26	32
34		9.6	MURO EN SUPERBOARD FACHADA SUPERFICIE PULIDA DE 10MM INCLUYE ESTRUCTURA, TORNILLERIA, MALLA FIBRA DE VIDRIO, MASILLADO Y ACABADO EN PINTURA VINILO TIPO 1 DOS CARAS E=0,12 MTS INCLUYE ESTRUCTURA DE ANCLAJE SUPERIOR A PLACA	1 día	lun 25/05/26	mar 26/05/26	32
35		9.7	FLANCHE EN LÁMINA DESARROLLO 0,43 ÚTIL 20CM TRASLAPOS DE 20CM CADA 2,40ML CAL 26 SEGÚN PLANOS PARA CUBIERTA/MURO INCRUSTADO EN PARED Y SELLADO CON IMPERMEABILIZANTE	2 días	lun 25/05/26	mié 27/05/26	33CC
36		9.8	ADECUACIÓN Y NIVELACIÓN DE REJILLA TRAGANTE Ø 4" EN ALUMINIO EN PISO PLACA DE CONCRETO.	1 día	jue 7/05/26	vie 8/05/26	21CC
37		9.9	FIJACIÓN MECÁNICA DE LA ESTRUCTURA DE PISO FALSO (PEDESTALES) A LA PLACA ESTRUCTURAL EXISTENTE, MEDIANTE PERNOS DE EXPANSIÓN Y/O TORNILLOS DE ANCLAJE DE 1/4" O 3/8" DE DIÁMETRO; INCLUYE EL DESMONTE Y LA POSTERIOR REINSTALACIÓN DE LOS PANELES DE PISO FALSO	4 días	lun 4/05/26	jue 7/05/26	36FF-1 día
38		10	ASEO Y RETIRO DE SOBRANTES	1 día	mar 9/06/26	mié 10/06/2	
39		10.1	LIMPIEZA GENERAL INTERIOR Y EXTERIOR	1 día	mar 9/06/26	mié 10/06/2	25
40		10.2	RETIRO DE SOBRANTES FUERA DE LA UNIDAD Y DISPOSICIÓN EN SITIO AUTORIZADO	1 día	mar 9/06/26	mié 10/06/26	39CC
41		-	I.V.A	0 días	lun 4/05/26	lun 4/05/26	
42		-	19%	0 días	lun 4/05/26	lun 4/05/26	
43		-	FINAL	0 días	mié 10/06/26	mié 10/06/2	40

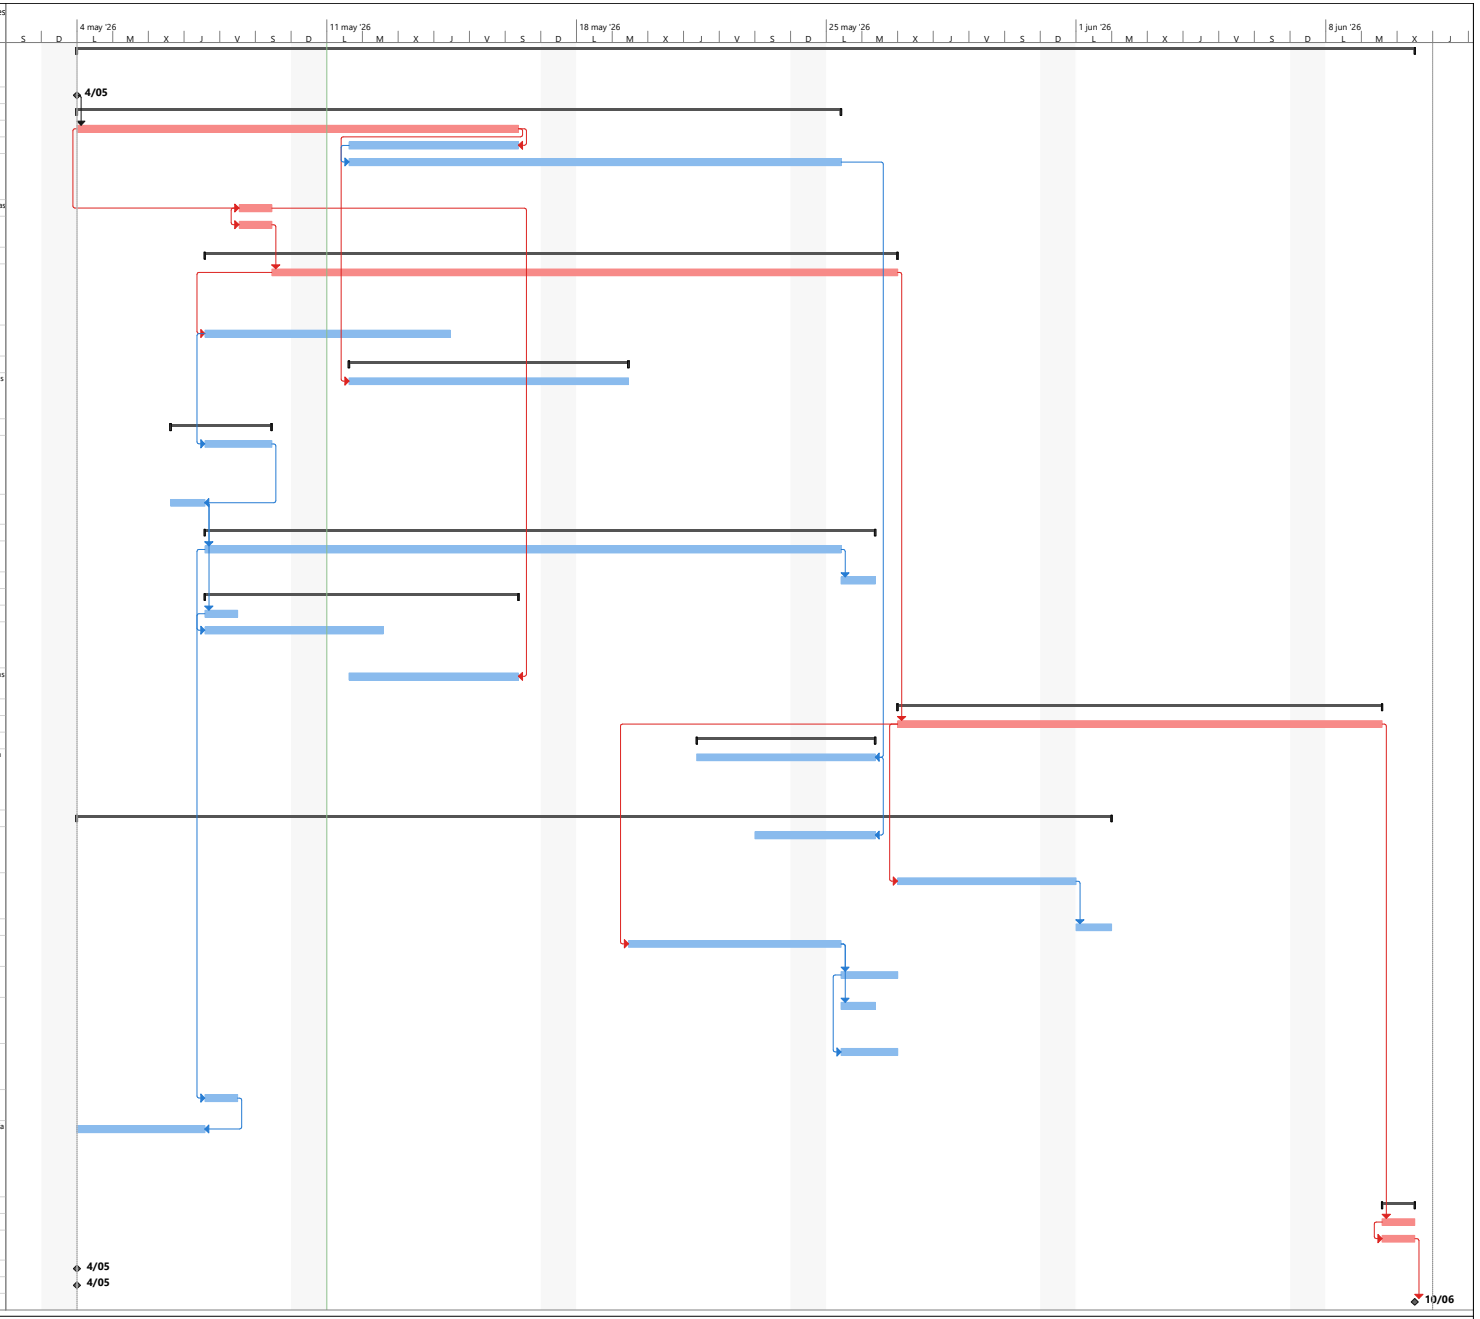

Proyecto: CRONOGRAMA - 108
Fecha: lun 11/05/26

Tarea
División
Hito
Resumen
Resumen del proyecto
Tarea inactiva
Hito inactivo
Resumen inactivo
Tarea manual
solo duración
Informe de resumen manual
Resumen manual
solo el comienzo
solo fin
Tareas externas
Hito externo
Fecha límite
Tareas críticas
División crítica
Progreso
Progreso manual