




AREAS HOSPITAL DE PAZ

AREA PRIMER PISO: 13.077,905 M2

AREA SEGUNDO PISO: 11.137,635 M2

AREA TOTAL: 24.215,54 M2

AREA URBANISMO: 14.634,07 M2

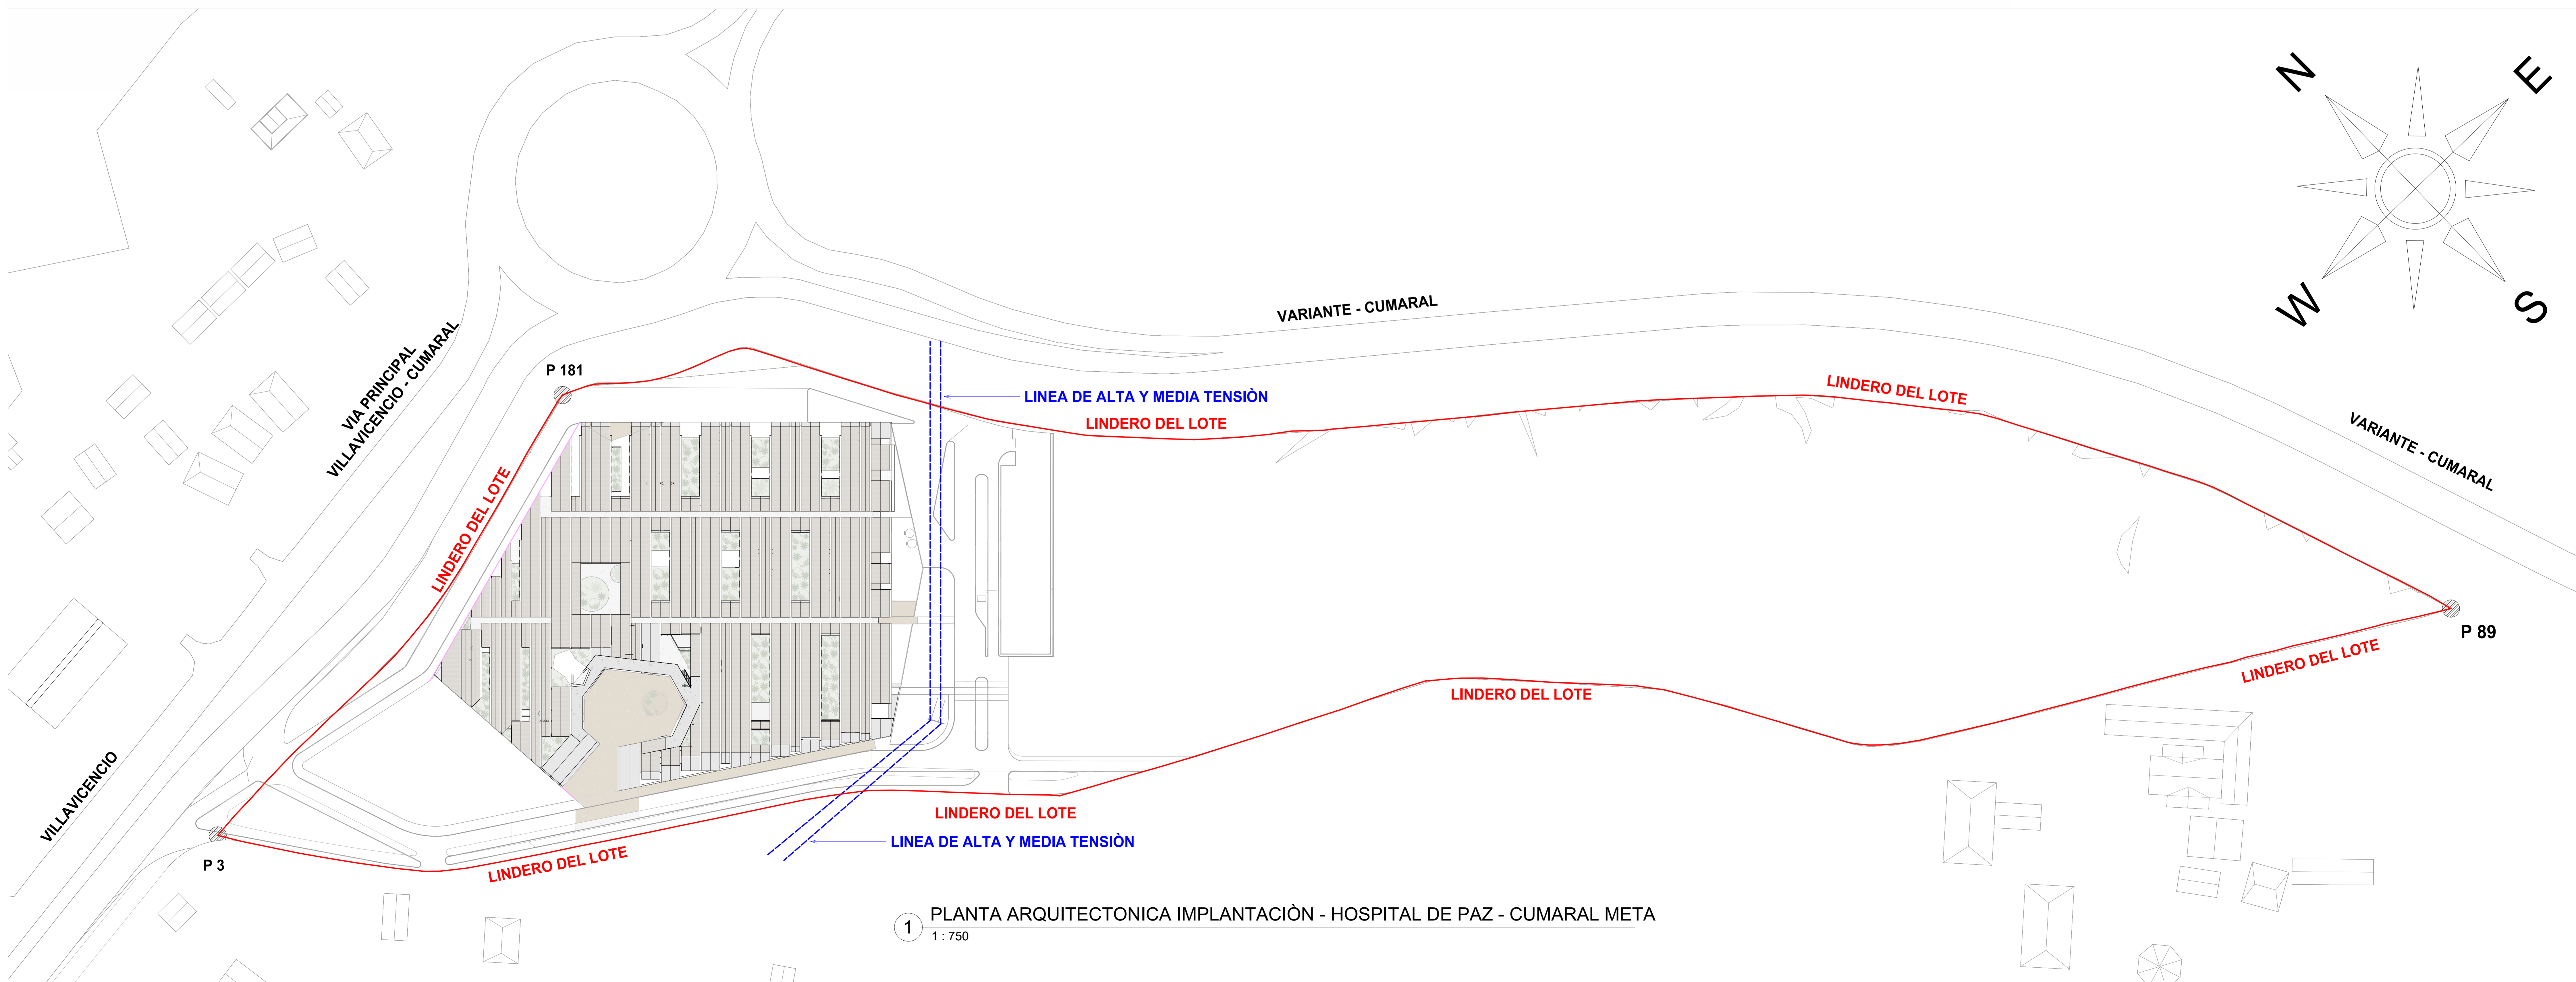

1 PLANTA ARQUITECTONICA IMPLANTACION - HOSPITAL DE PAZ - CUMARAL META
1: 750

	<p>HOSPITAL UNIVERSITARIO SAN JUAN DE DIOS</p>		<p>PROYECTO:</p> <p>HOSPITAL DE PAZ CUMARAL - META</p>	<p>DIRECCION:</p> <p>Predio: RURAL - 1) LT . LOTE 1 Matricula Inmobiliaria : 230-258236</p>	<p>DISEÑO ARQUITECTÓNICO CONCEPTUAL:</p> <p>ARQ. ALEJANDRO GASTÓN ARAVENA MORI</p>	<p>DIRECTORA DE PRESTACIÓN DE SERVICIOS HOSPITAL UNIVERSITARIO SAN JUAN DE DIOS MATERNO INFANTIL</p> <p>LIBIA ESPERANZA FORERO GARCIA</p>	<p>OBSERVACIONES:</p>	<p>CONTENIDO:</p> <p>PLANTA ARQUITECTONICA IMPLANTACION</p>	<p>CODIGO/PLANO:</p> <p>A-104</p>
	<p>SUBDIRECCIÓN DE INFRAESTRUCTURA EN SALUD - MSPS</p>		<p>ESPECIALIDAD:</p> <p>ARQUITECTURA</p>	<p>DISEÑO ARQUITECTÓNICO FUNCIONAL:</p> <p>ARQ. NESTOR HUGO GAONA ANGEL MAT. A2522093-79871016</p>	<p>DIRECTORA DE INFRAESTRUCTURA Y PATRIMONIO HOSPITAL UNIVERSITARIO SAN JUAN DE DIOS MATERNO INFANTIL</p> <p>ARQ. JUDY LORENA PARRA ORDOÑEZ</p>	<p>ESCALA:</p> <p>1 : 750</p>		<p>FECHA:</p> <p>15/04/2026</p> <p>VERSIÓN:</p> <p>V1</p>	