


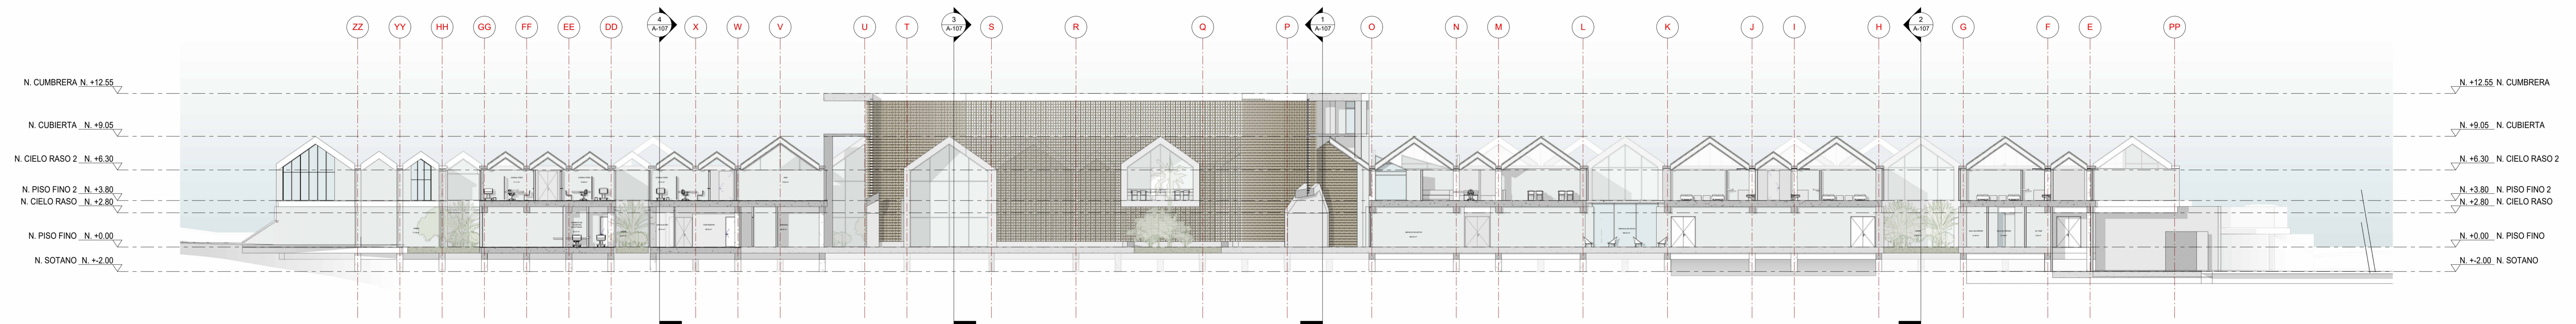


A SECCIÓN ARQUITECTONICA A-A' - HOSPITAL DE PAZ CUMARAL META
1 : 200



B SECCIÓN ARQUITECTONICA B-B' - HOSPITAL DE PAZ CUMARAL META
1 : 200



C SECCIÓN ARQUITECTONICA C-C' - HOSPITAL DE PAZ CUMARAL META
1 : 200

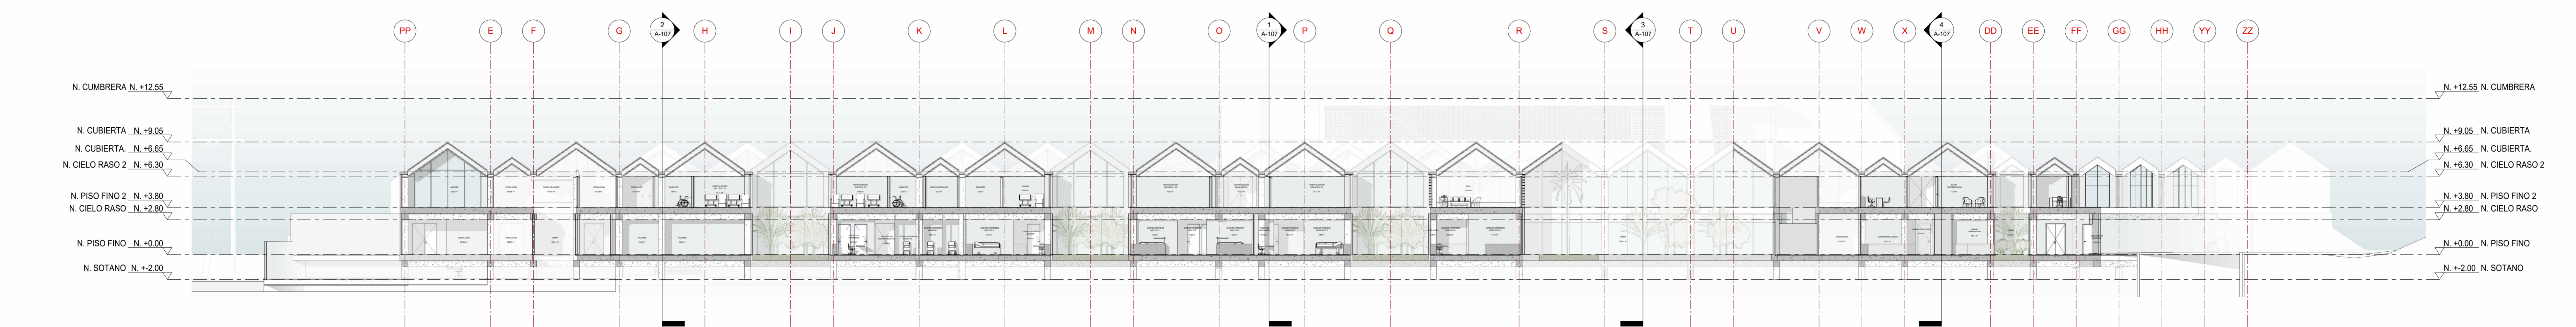

D SECCIÓN ARQUITECTONICA D-D' - HOSPITAL DE PAZ CUMARAL META
1 : 200

| | | | | | | | | | |
|--|--------------------------------------------------------|--|----------------------------------------------------|------------------------------------------------------------------------------------------------|---|---|------------------------------------|-------------------------------------------------------------------------------|-------------------------------|
| | HOSPITAL UNIVERSITARIO SAN JUAN DE DIOS | | PROYECTO: HOSPITAL DE PAZ CUMARAL - META | DIRECCIÓN: Predio: RURAL - 1) LT . LOTE 1 Matricula Inmobiliaria : 230-258236 | DISEÑO ARQUITECTÓNICO CONCEPTUAL: ARQ. ALEJANDRO GASTÓN ARAVENA MORI | DIRECTORA DE PRESTACIÓN DE SERVICIOS HOSPITAL UNIVERSITARIO SAN JUAN DE DIOS MATERNO INFANTIL LIBIA ESPERANZA FORERO GARCIA | OBSERVACIONES: | CONTENIDO: SECCIONES ARQUITECTONICAS - HOSPITAL DE PAZ CUMARAL META | CODIGO/PLANO: A-106 |
| | SUBDIRECCIÓN DE INFRAESTRUCTURA EN SALUD - MSPS | | ARQUITECTURA | DISEÑO ARQUITECTÓNICO FUNCIONAL: ARQ. NESTOR HUGO GAONA ANGEL MAT. A2522003-79871016 | DIRECTORA DE INFRAESTRUCTURA Y PATRIMONIO HOSPITAL UNIVERSITARIO SAN JUAN DE DIOS MATERNO INFANTIL ARQ. JUDY LORENA PARRA ORDOÑEZ | ESCALA: 1 : 200 | | FECHA: 15/04/2026 VERSIÓN: V1 | |